
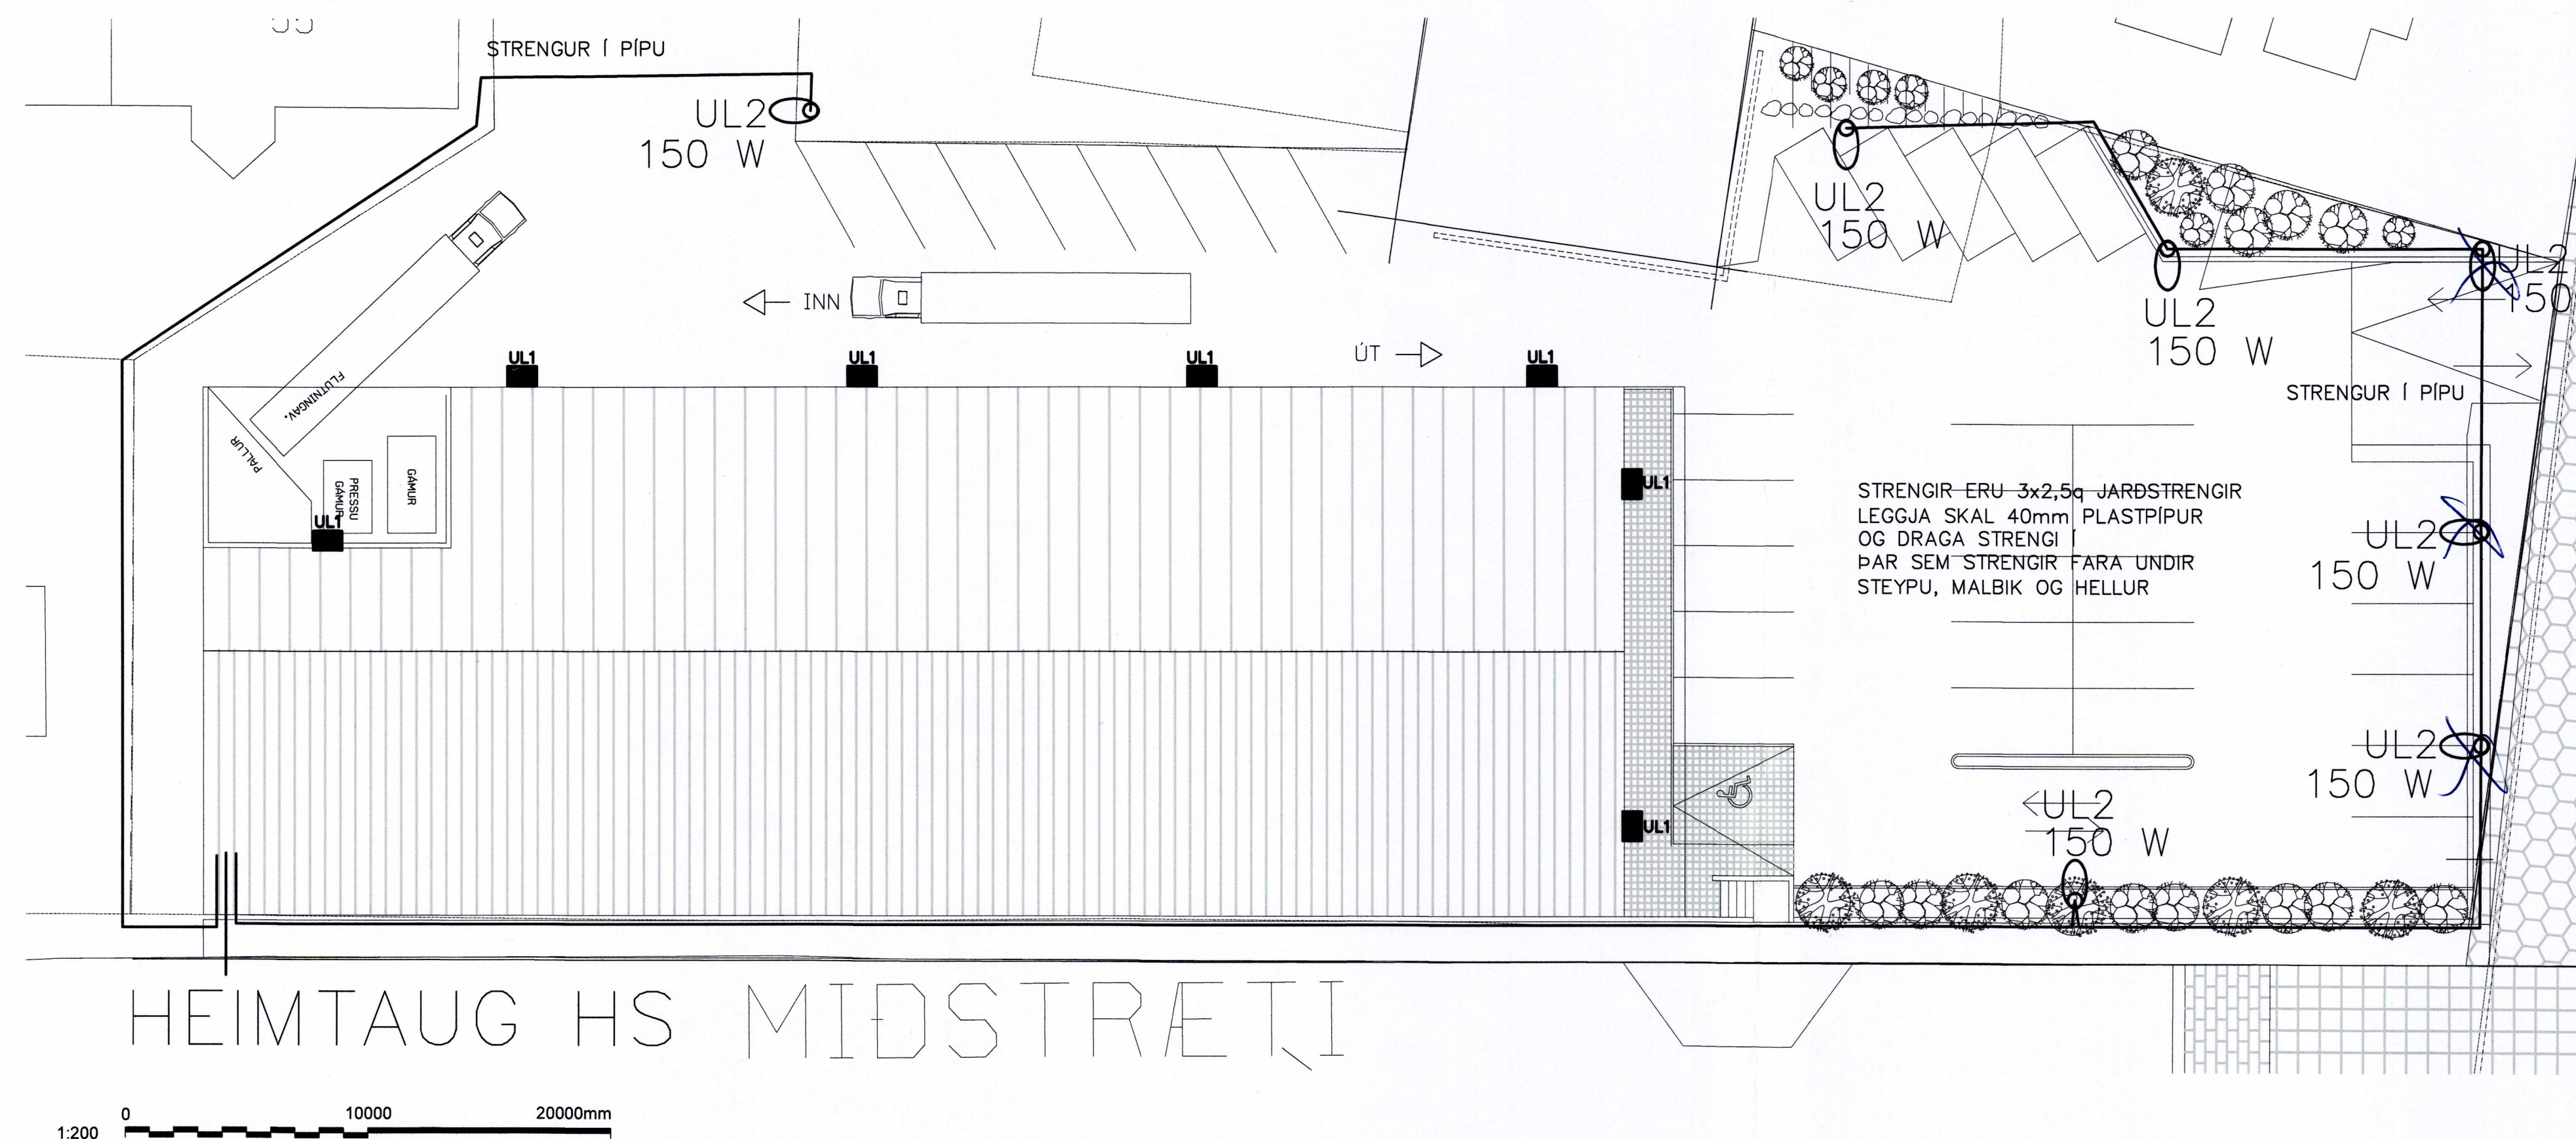
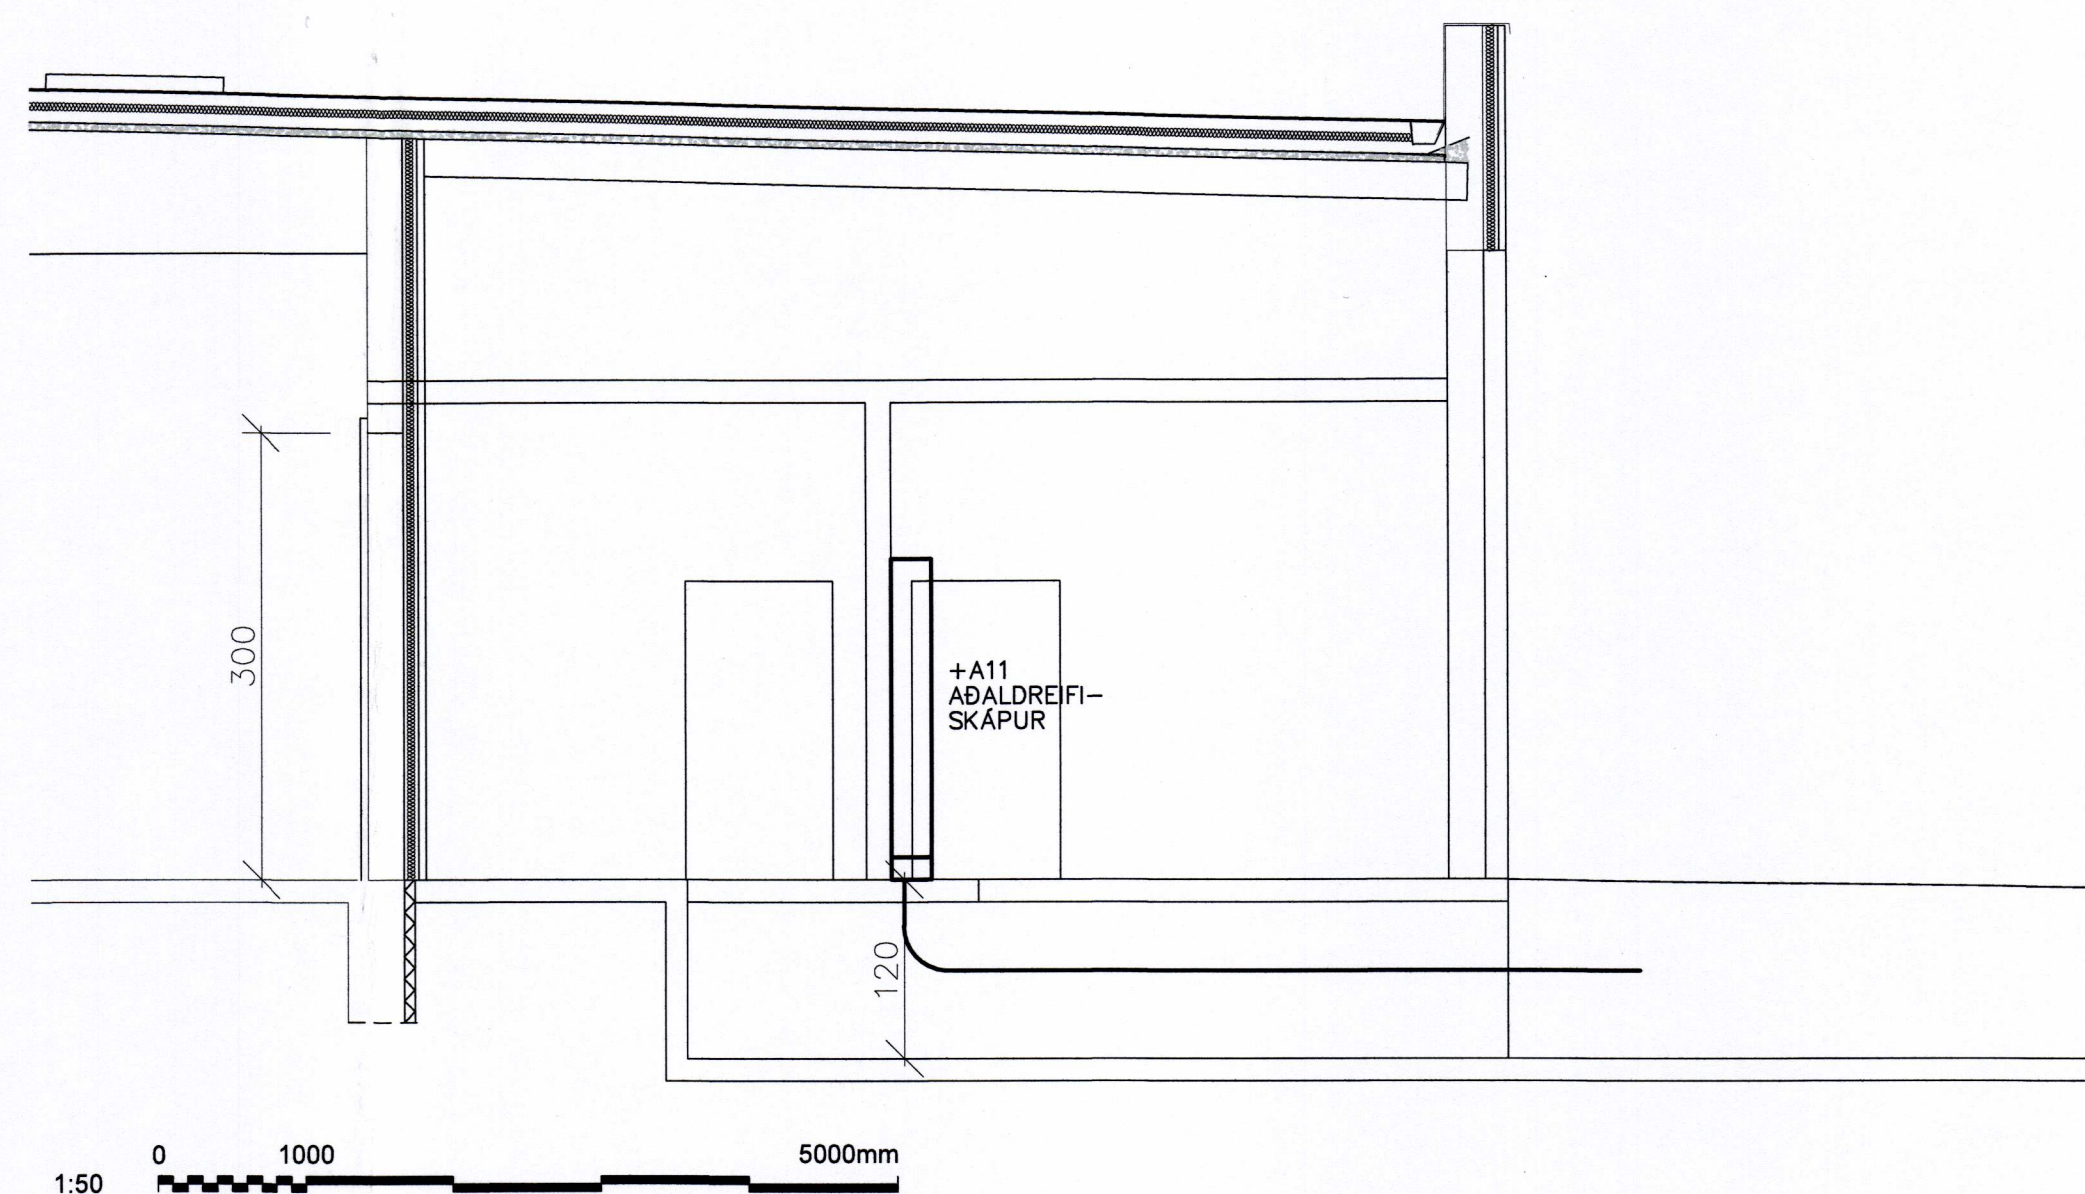


SAMPYKKT AF BYGGINGARFULLTRÖA
6. JAN. 2016
BYGGINGARFULLTRÖA VESTMANNNAEYJUM

UNDIRRITUN SAMRÆMINGARHÖNNUDAR

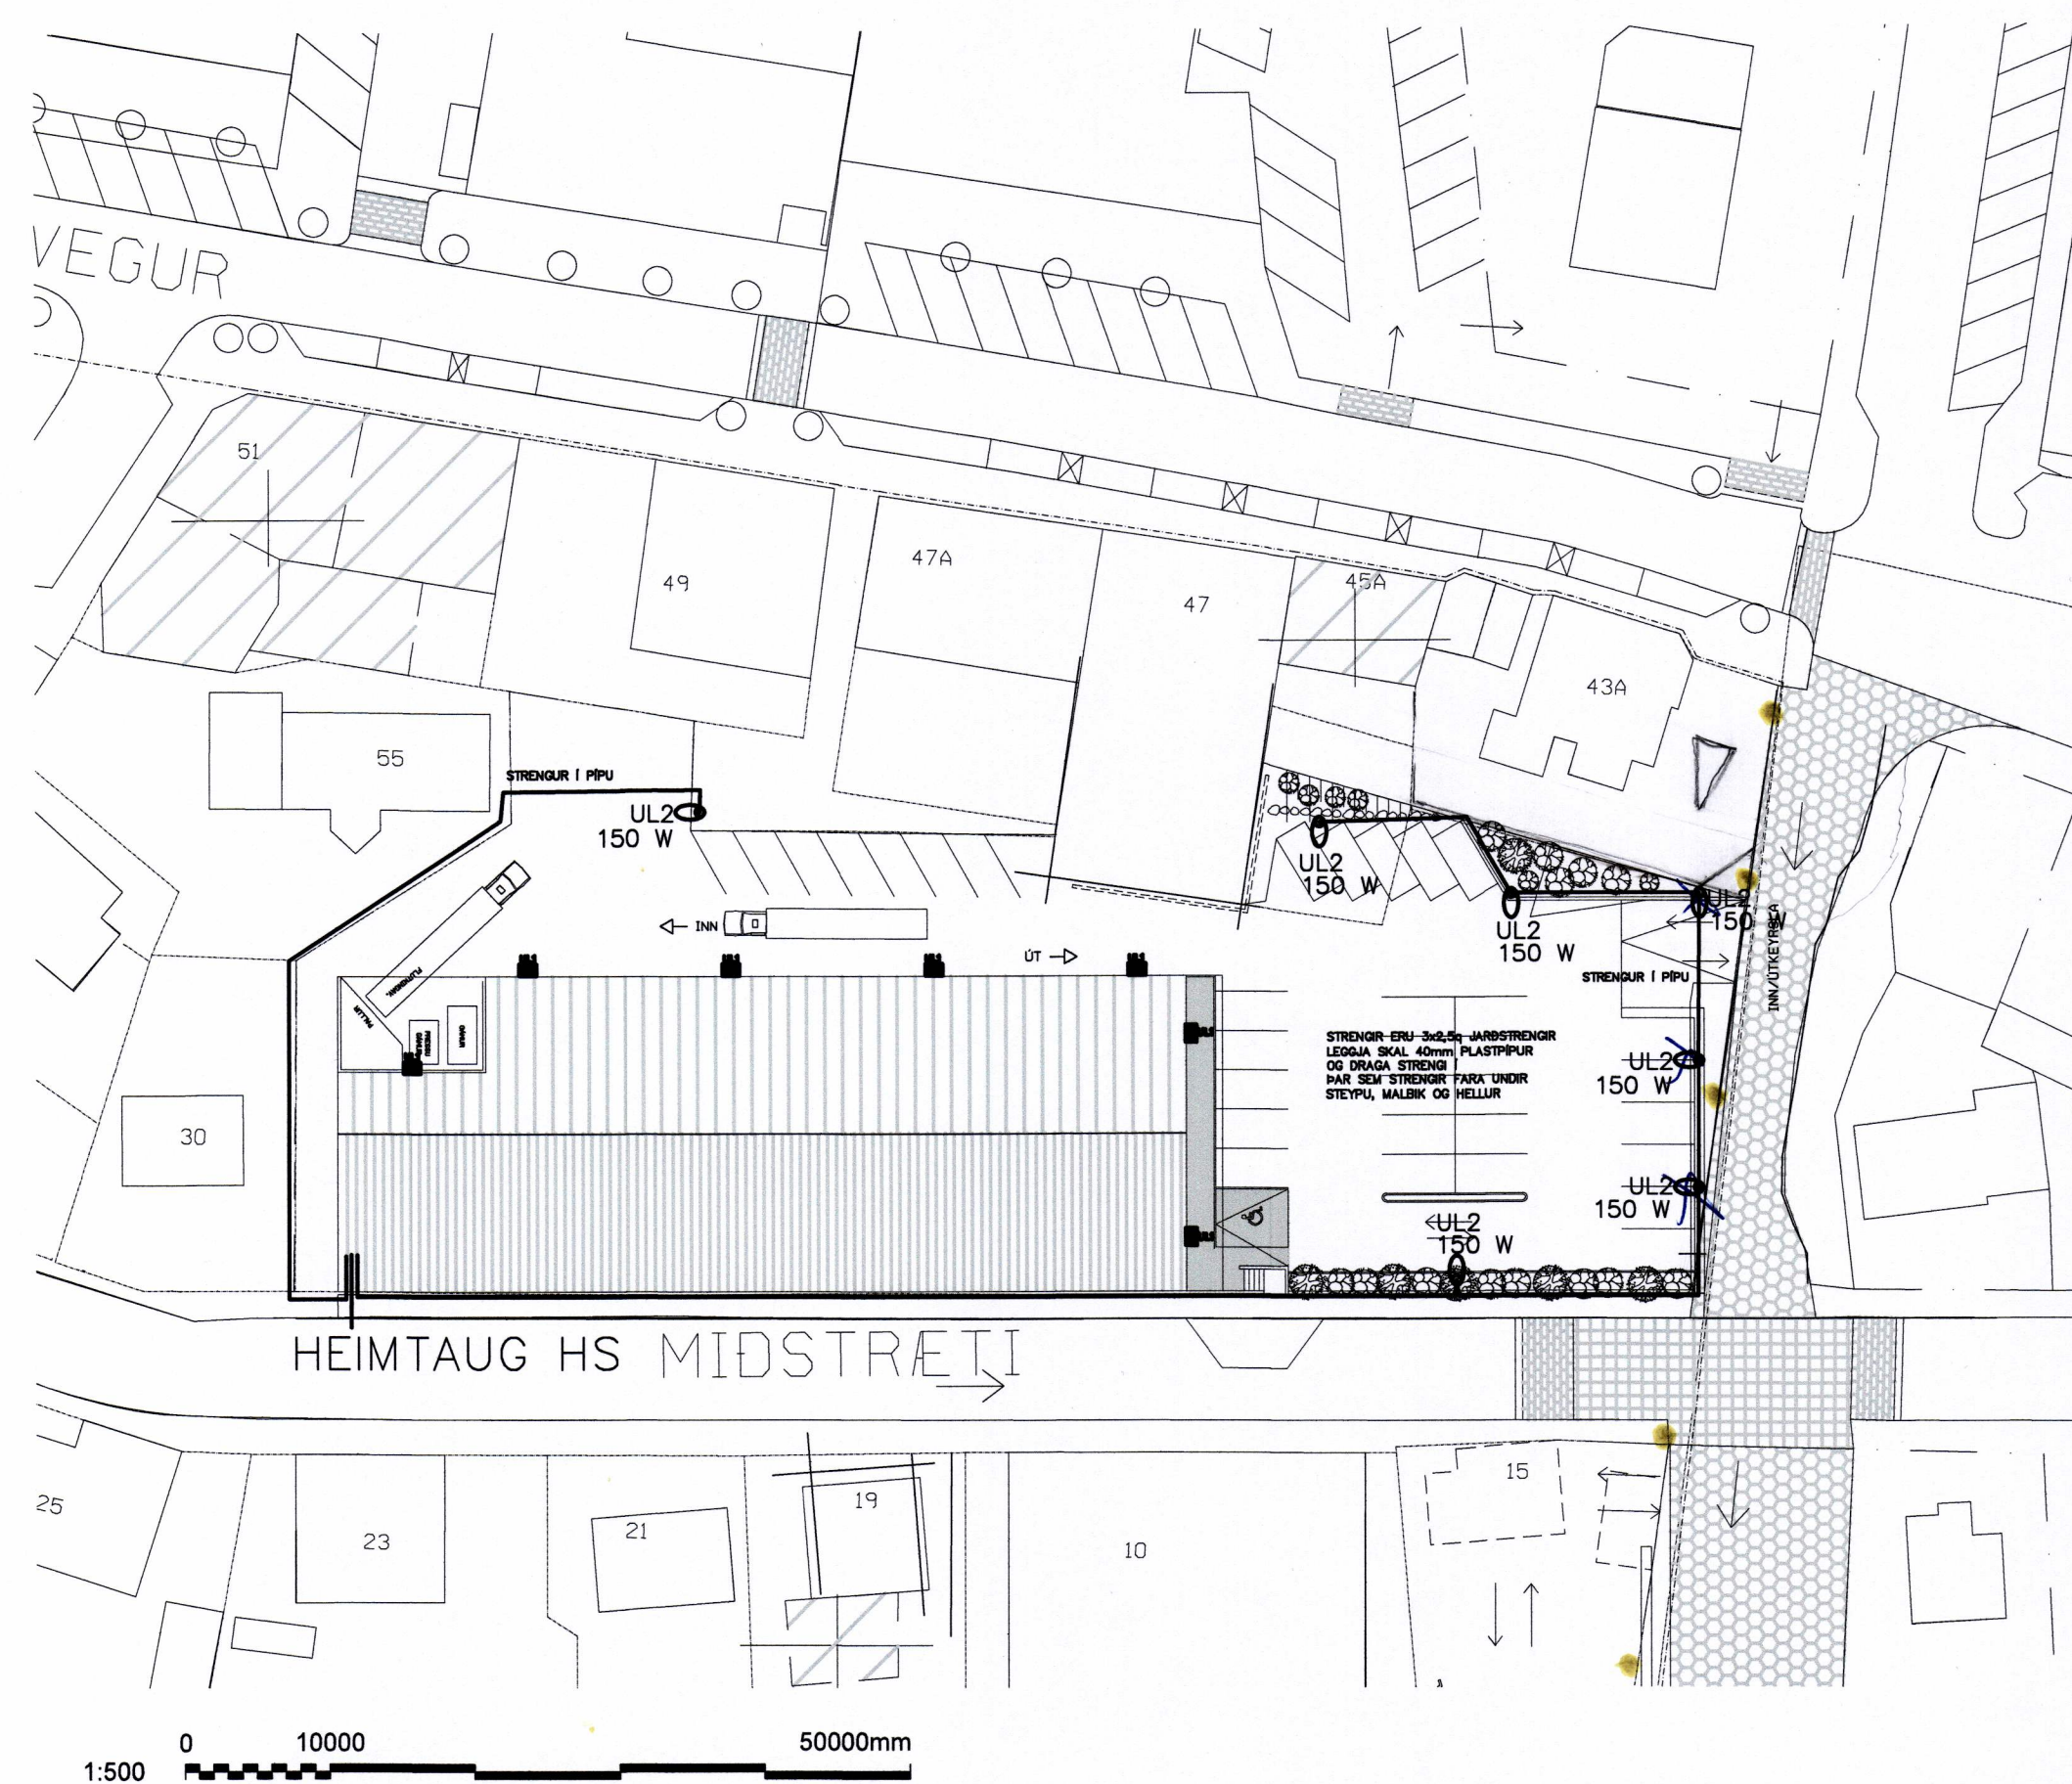

		DOLLI RAFLAGNAHÖNNUN ÞORLEIFUR DOLLI HJÁLMARSSON Sími: 897 1156 - Netfang: doli@doli.is - www.doli.is	ÚTG. DAGS 09.09.2015	HANNAÐ ÞH	MÆLIKVARÐI 1:50	BÓNUS VESTMANNAEYJUM MIDSTRÆTI 20 LÁGSPENNA INNÞÓK OG LÝSING Á LÖÐ GRUNNMYND OG SNIÐ
			YFIRFARID ÞH	TEIKNAD ÞH	1:200 1:500	
ÚTG. DAGS	SKÝRINGAR	TEIK. HANN RÝNT SAMÞ.	ÚTG. DAGS	SKÝRINGAR	TEIK. HANN RÝNT SAMÞ.	