12278

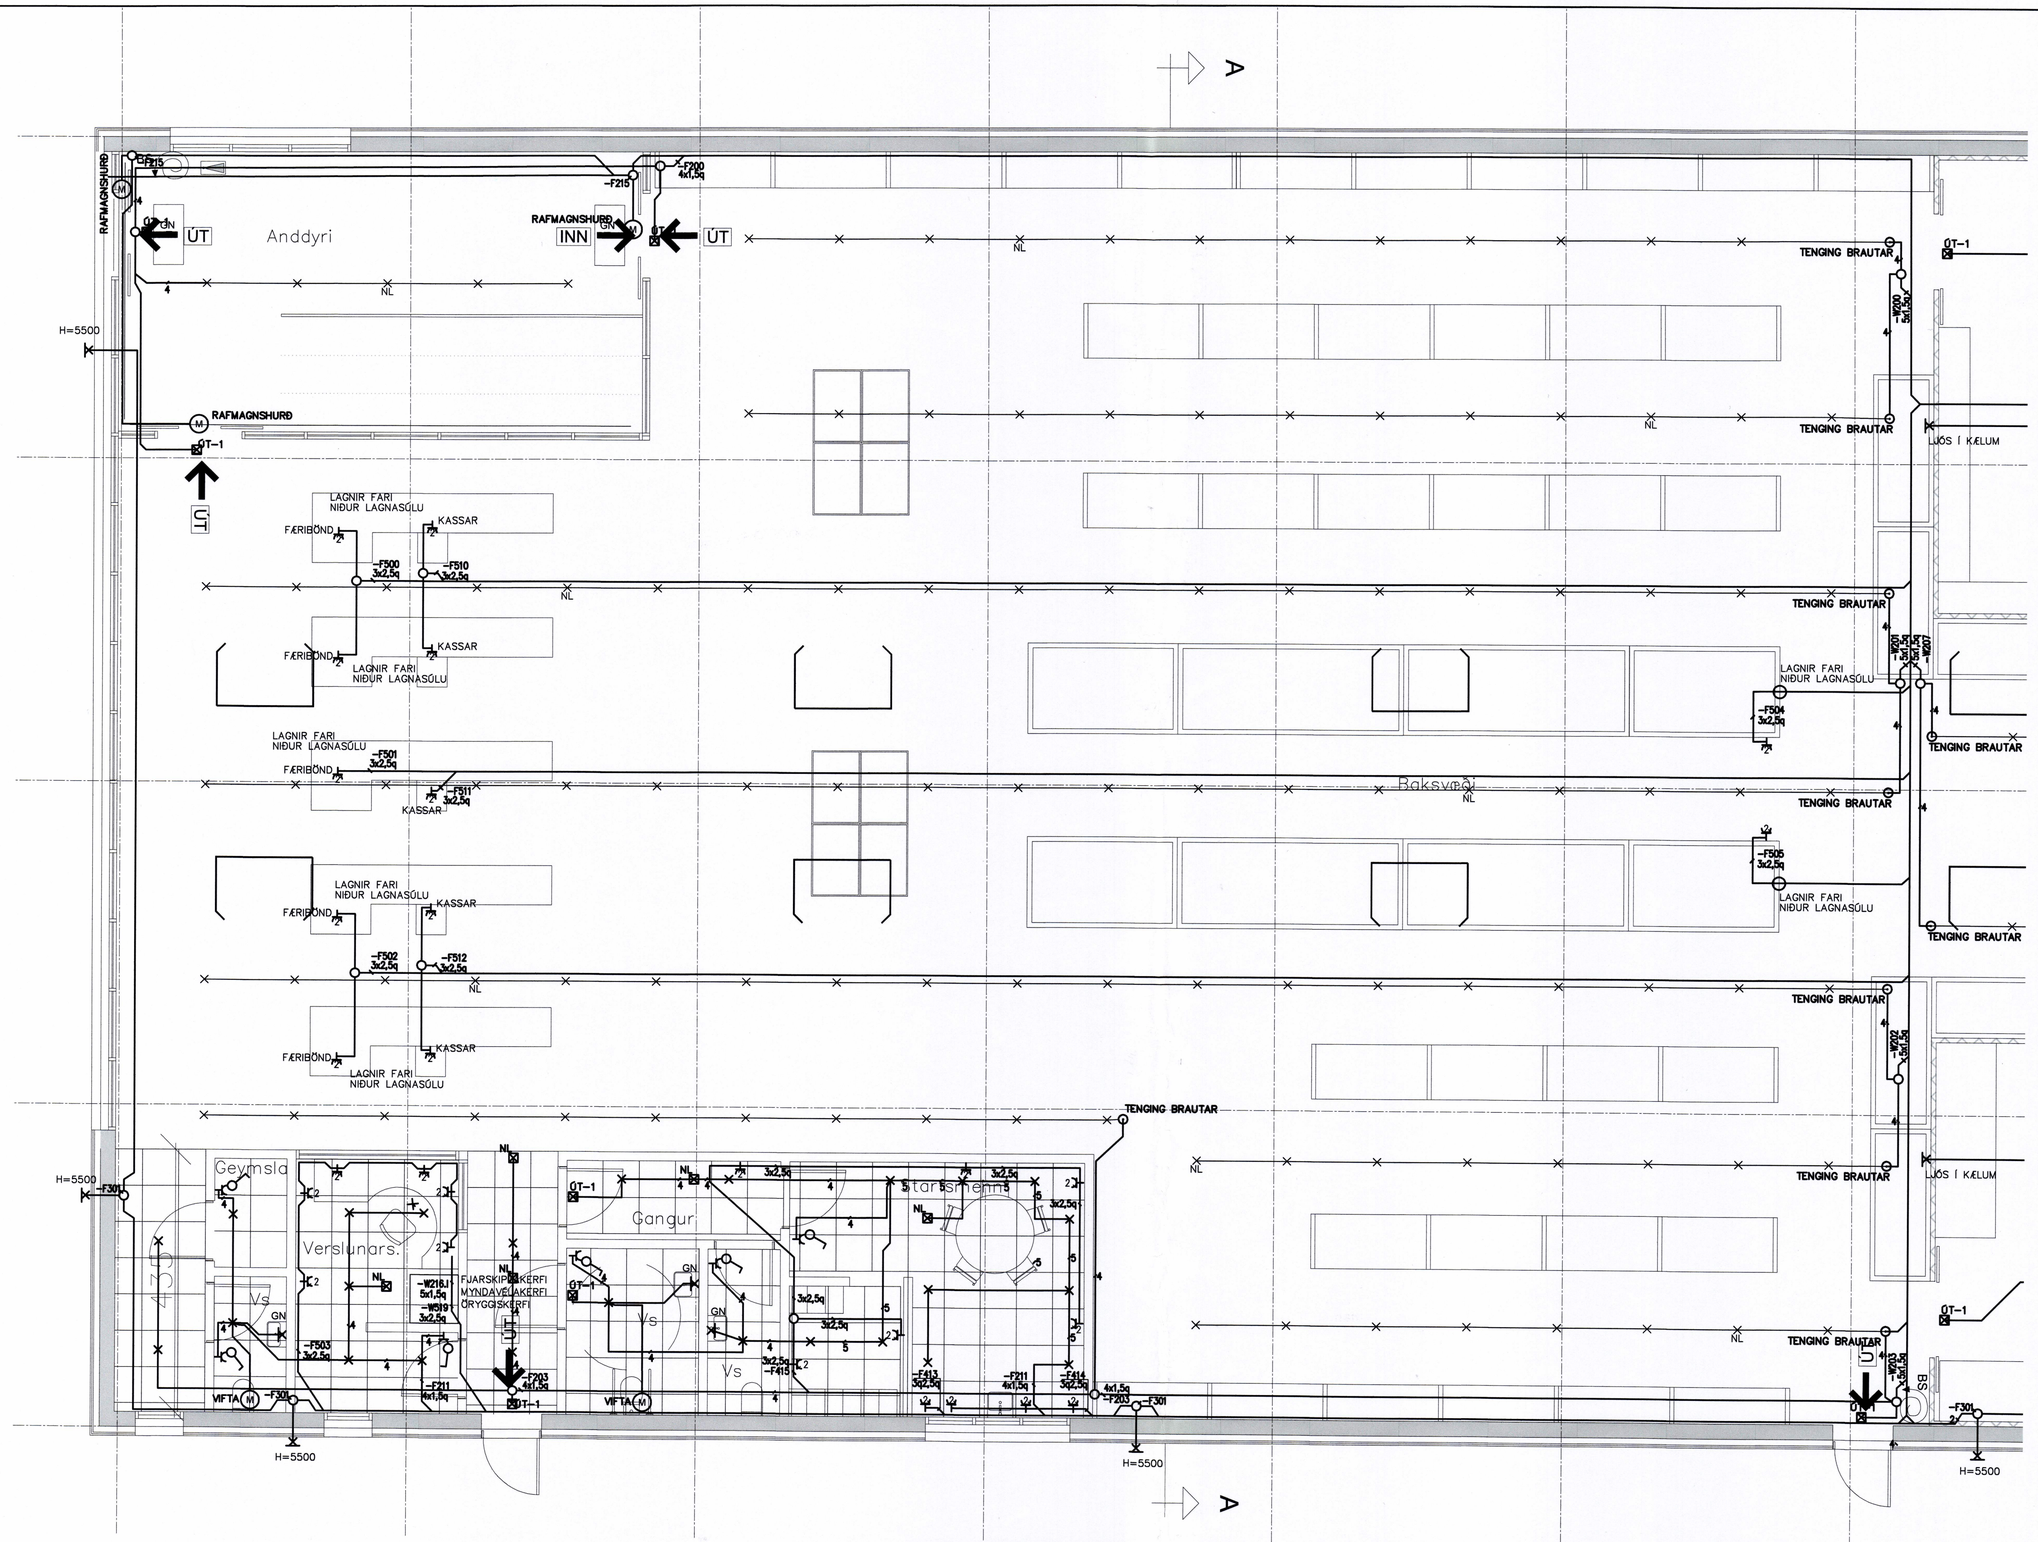

SAMÞYKKT AF BYGGINGARFULLTRÚA
6. JAN. 2016
BYGGINGARFULLTRÚINN Í VESTMANNAEYJUM

UNDIRRITUN SAMRÆMINGARHÖNNUÐAR

ALMENNAR SKÝRINGAR:

1. ALLAR RAFLAGNIR Í VEGGI OG LOFT SKULU VERA HULDAR PLASTPÍPULAGNIR NEMA Í STRENGSTIGUM Í VERSLUN OG BAKRÝMI ÞAR SKULU VERA UTANÁLIGGJANDI LAGNIR.
2. HÆÐ TENGLA Í BAKRÝMI, RÆSTIKOMPU OG STARFSMANNAÐSTÖÐU SKAL VERA 1100mm AÐRIR TENGLAR ERU Í HÆÐ 200mm FRÁ FULLFRÁGENGNU GÓLFI NEMA ANNARS SÉ GETIÐ.
3. VIÐ LAGNINGU PÍPNA SEM EIGA AÐ KOMA FRÁ LOFTI OG NIÐUR Í VEGGI SKAL FARA EFTIR SMÍÐATEIKNINGUM. VIÐ NÁKVÆMA STAÐSETNINGU DÓSA SKAL EINNIG FARA EFTIR SMÍÐA– OG INNRÉTTINGATEIKNINGUM.
4. MÁL ERU FRÁ FULLFRÁGENGNU GÓLFI Í MIÐJA DÓS OG ÚR MIÐRI DÓS Í MIÐJA DÓS.
5. ROFAR SKULU VERA 1100mm. FRÁ GÓLFI NEMA ANNARS SÉ GETIÐ.
6. HÆÐ TENGLA VIÐ ROFA ER SÚ SAMA OG HÆÐ ROFA.
7. HÆÐ TENGLA 200mm. NEMA ANNARS SÉ GETIÐ.
8. TÖLUSTAFUR VIÐ TENGLA TÁKNAR FJÖLDA TENGLA.
9. ALLAR PÍPUR SKULU VERA PLASTPÍPUR NEMA ANNARS SÉ GETIÐ.
10. PÍPUR LÁGSPENNULAGNA SKULU VERA 16mm. Í ÞVERMÁL OG VÍR 1,5mm² NEMA ANNARS SÉ GETIÐ.
11. PÍPUR SMÁSPENNULÁGNA SKULU VERA 20mm.
12. MÁLSTRAUMUR ROFA SKAL VERA MINNST 10A OG MÁLSTRAUMUR TENGLA 16A NEMA ANNARS SÉ GETIÐ.
13. ÞAR SEM VÍRAFJÖLDA ER EKKI GETIÐ Í PÍPU ER UM AÐ RÆÐA ÞRJÁ VÍRA MEÐ SVERLEIKA 1,5mm. VIÐ ÍDRÁTT SKAL EINNIG FARA EFTIR LJÓSAKVEIKINGAPLANI OG EINLÍNU/FJÖLLÍNUMYNDUM MEÐ TILLITI TIL FJÖLDA VÍRA.
14. LJÓSAKVEIKINGAPLAN KEMUR FRAM Á TEIKNINGUM AÐALDREIFISKÁPS.
15. ALLAR DÓSIR FYRIR ROFA, TENGLA O.Þ.H. SKULU VERA HRINGLAGA,
16. TIL SNERTISPENNUVARNAR SKAL NOTA LEKASTRAUMSROFA.

1:50 0 1000 5000mm

ÚTG DAGS	SKÝRINGAR	TEIK HANN RÝNT SAMÞ
A 12.10.2015	VERKTEIKNING	ÞH ÞH ÞH ÞH

DOLLI
RAFLAGNAHÖNNUN
ÞORLEIFUR DOLLI HJÁLMARSSON
SÍMI: 897 1156 - NETFANG: dolli@dolli.is - www.dolli.is

ÚTG. DAGS	HANNAÐ	MÆLIKVARÐI
09.09.2015	ÞH	1:50
YFIRFARIÐ	TEIKNAÐ	
ÞH	ÞH	
SAMÞYKKT:	271261-3659	

BÓNUS VESTMANNAEYJUM
MIÐSTRÆTI 20
LÁGSPENNA
1. HÆÐ - HLUTI 1
GRUNNMYND

VERKFANG 15004 TEIKNING E20.5.101 A

©Öll afnot og afritun teikningar, að hluta eða í heild er háð skriflegu leyfi höfunda