12281

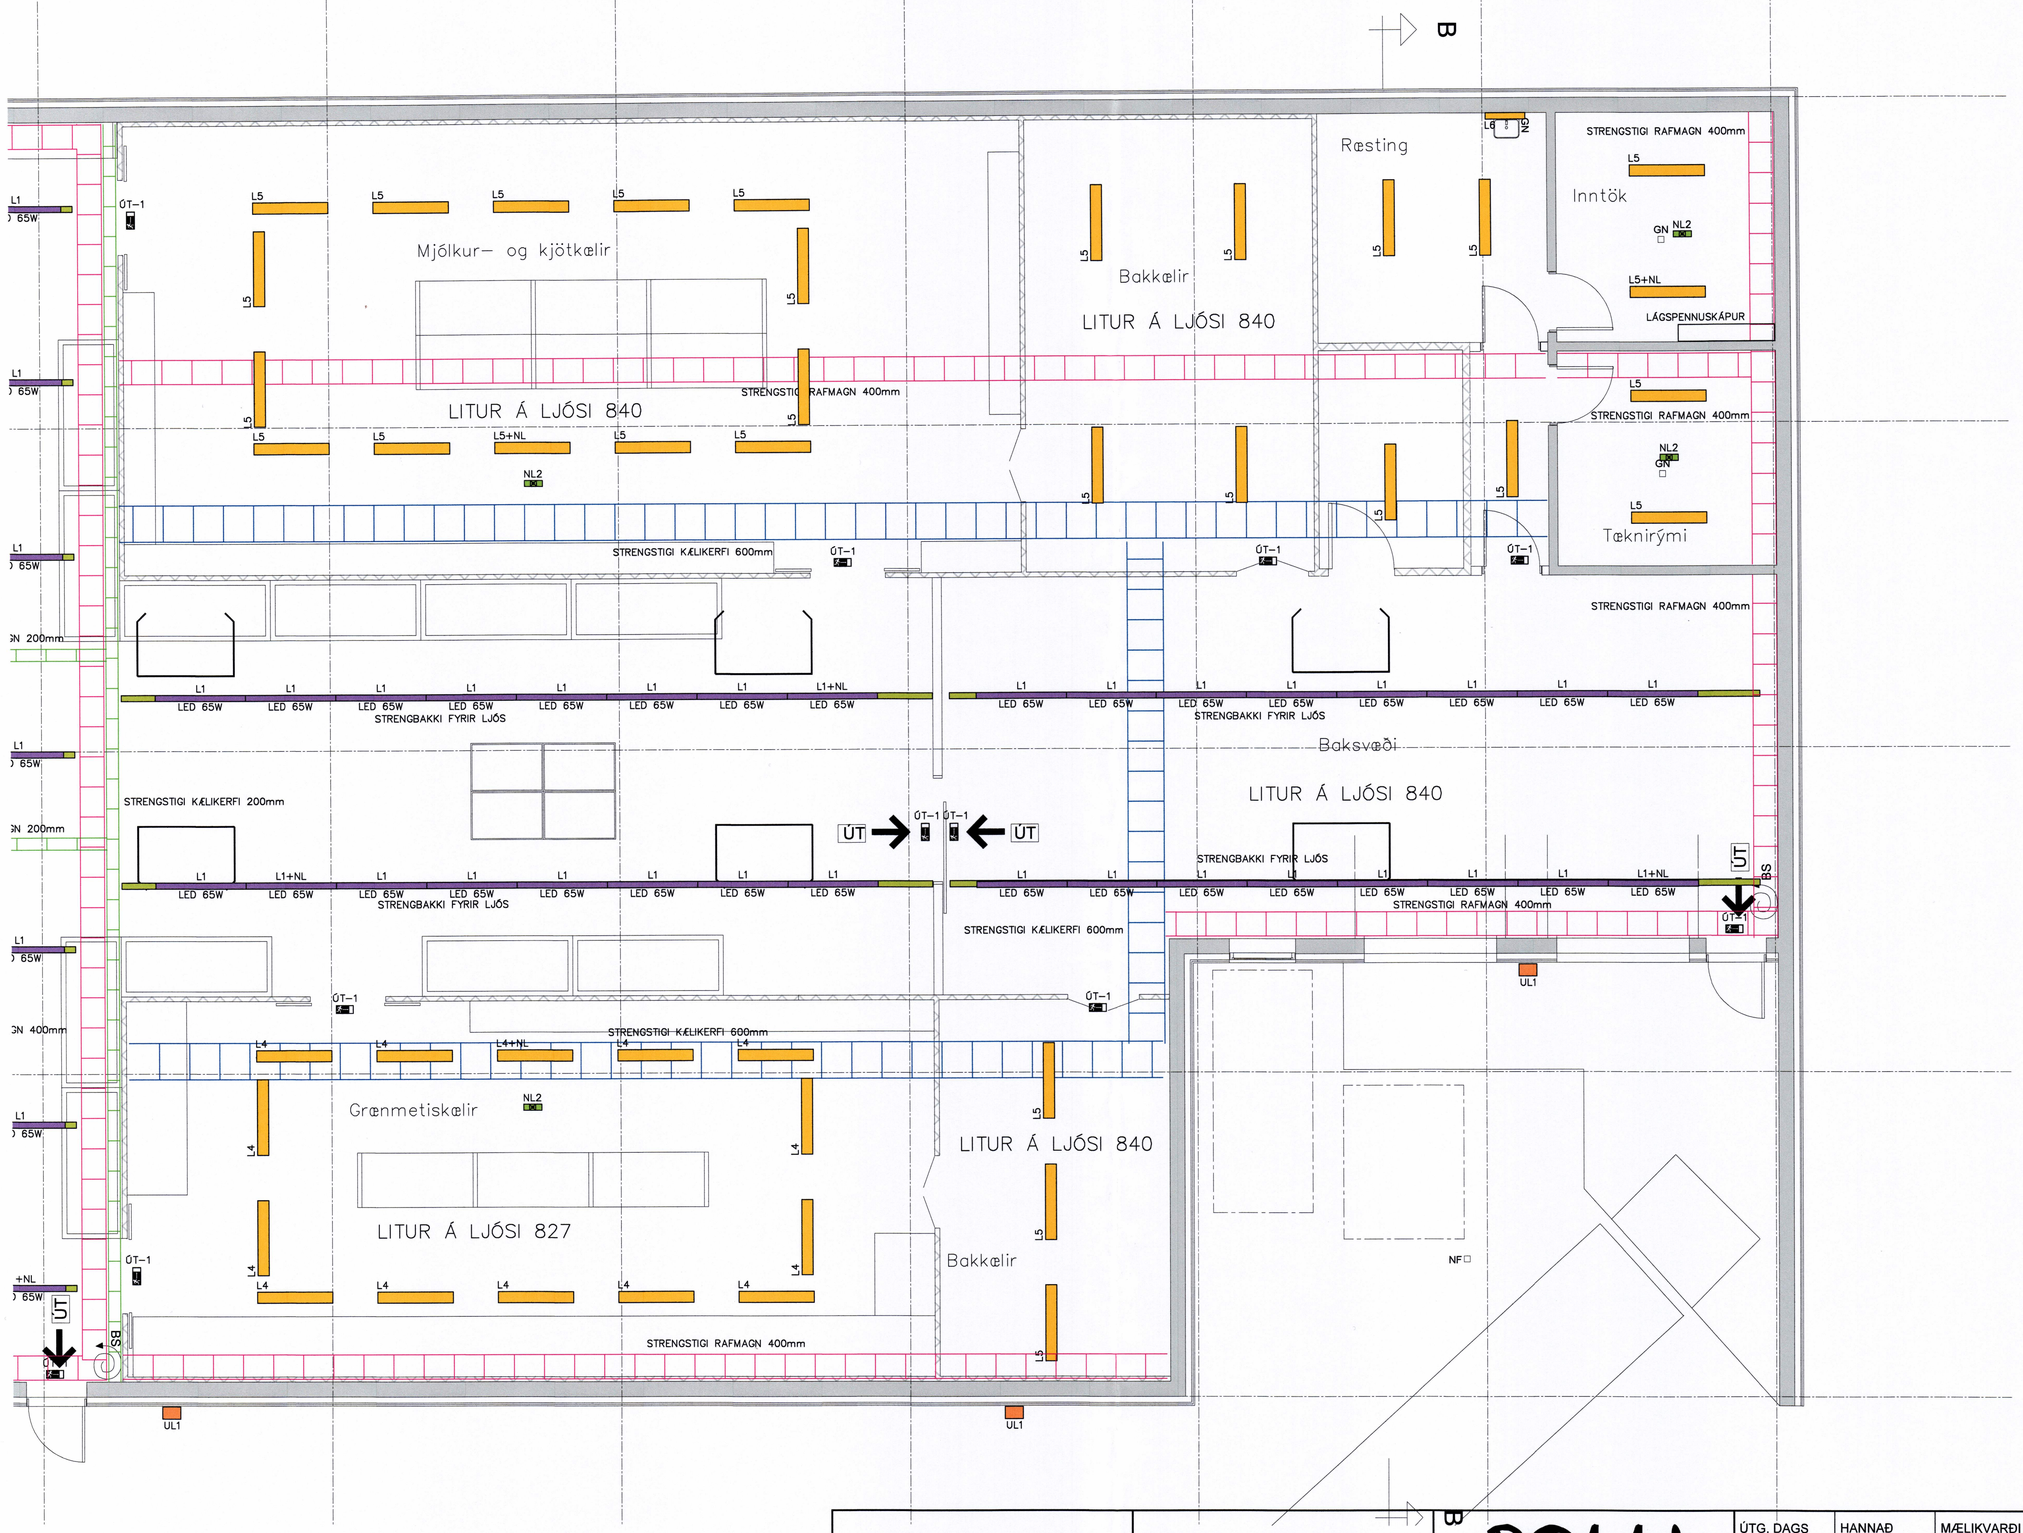

SAMÞYKKT AF BYGGINGARFULLTRÚA
6. JAN. 2016
BYGGINGARFULLTRÚINN Í VESTMANNAEYJUM

UNDIRRITUN SAMRÆMINGARHÖNNUÐAR

1:50 0 1000 5000mm

ÚTG DAGS	SKÝRINGAR	TEIK	HANN	RÝNT	SAMÞ

ÚTG DAGS	SKÝRINGAR	TEIK	HANN	RÝNT	SAMÞ
A 12.10.2015	VERKTEIKNING	ÞH	ÞH	ÞH	ÞH

DOLLI
RAFLAGNAHÖNNUN
ÞORLEIFUR DOLLI HJÁLMARSSON
SÍMI: 897 1156 - NETFANG: dolli@dolli.is - www.dolli.is

ÚTG. DAGS	HANNAÐ	MÆLIKVARÐI
09.09.2015	ÞH	1:50
YFIRFARIÐ	TEIKNAÐ	
ÞH	ÞH	

SAMÞYKKT: 271261-3659

BÓNUS VESTMANNAEYJUM
MIÐSTRÆTI 20
LAMPAR OG LAGNALEIÐIR
1. HÆÐ - HLUTI 2
GRUNNMYND

VERKFANG 15004 TEIKNING E30.5.102 A

©Öll afnot og afritun teikningar, að hluta eða í heild er háð skriflegu leyfi höfunda