12283

SAMÞYKKT AF BYGGINGARFULLTRÚA
6. JAN. 2016
BYGGINGARFULLTRÚI VESTMANNAEYJUM

UNDIRRITUN SAMRÆMINGARHÖNNUÐAR

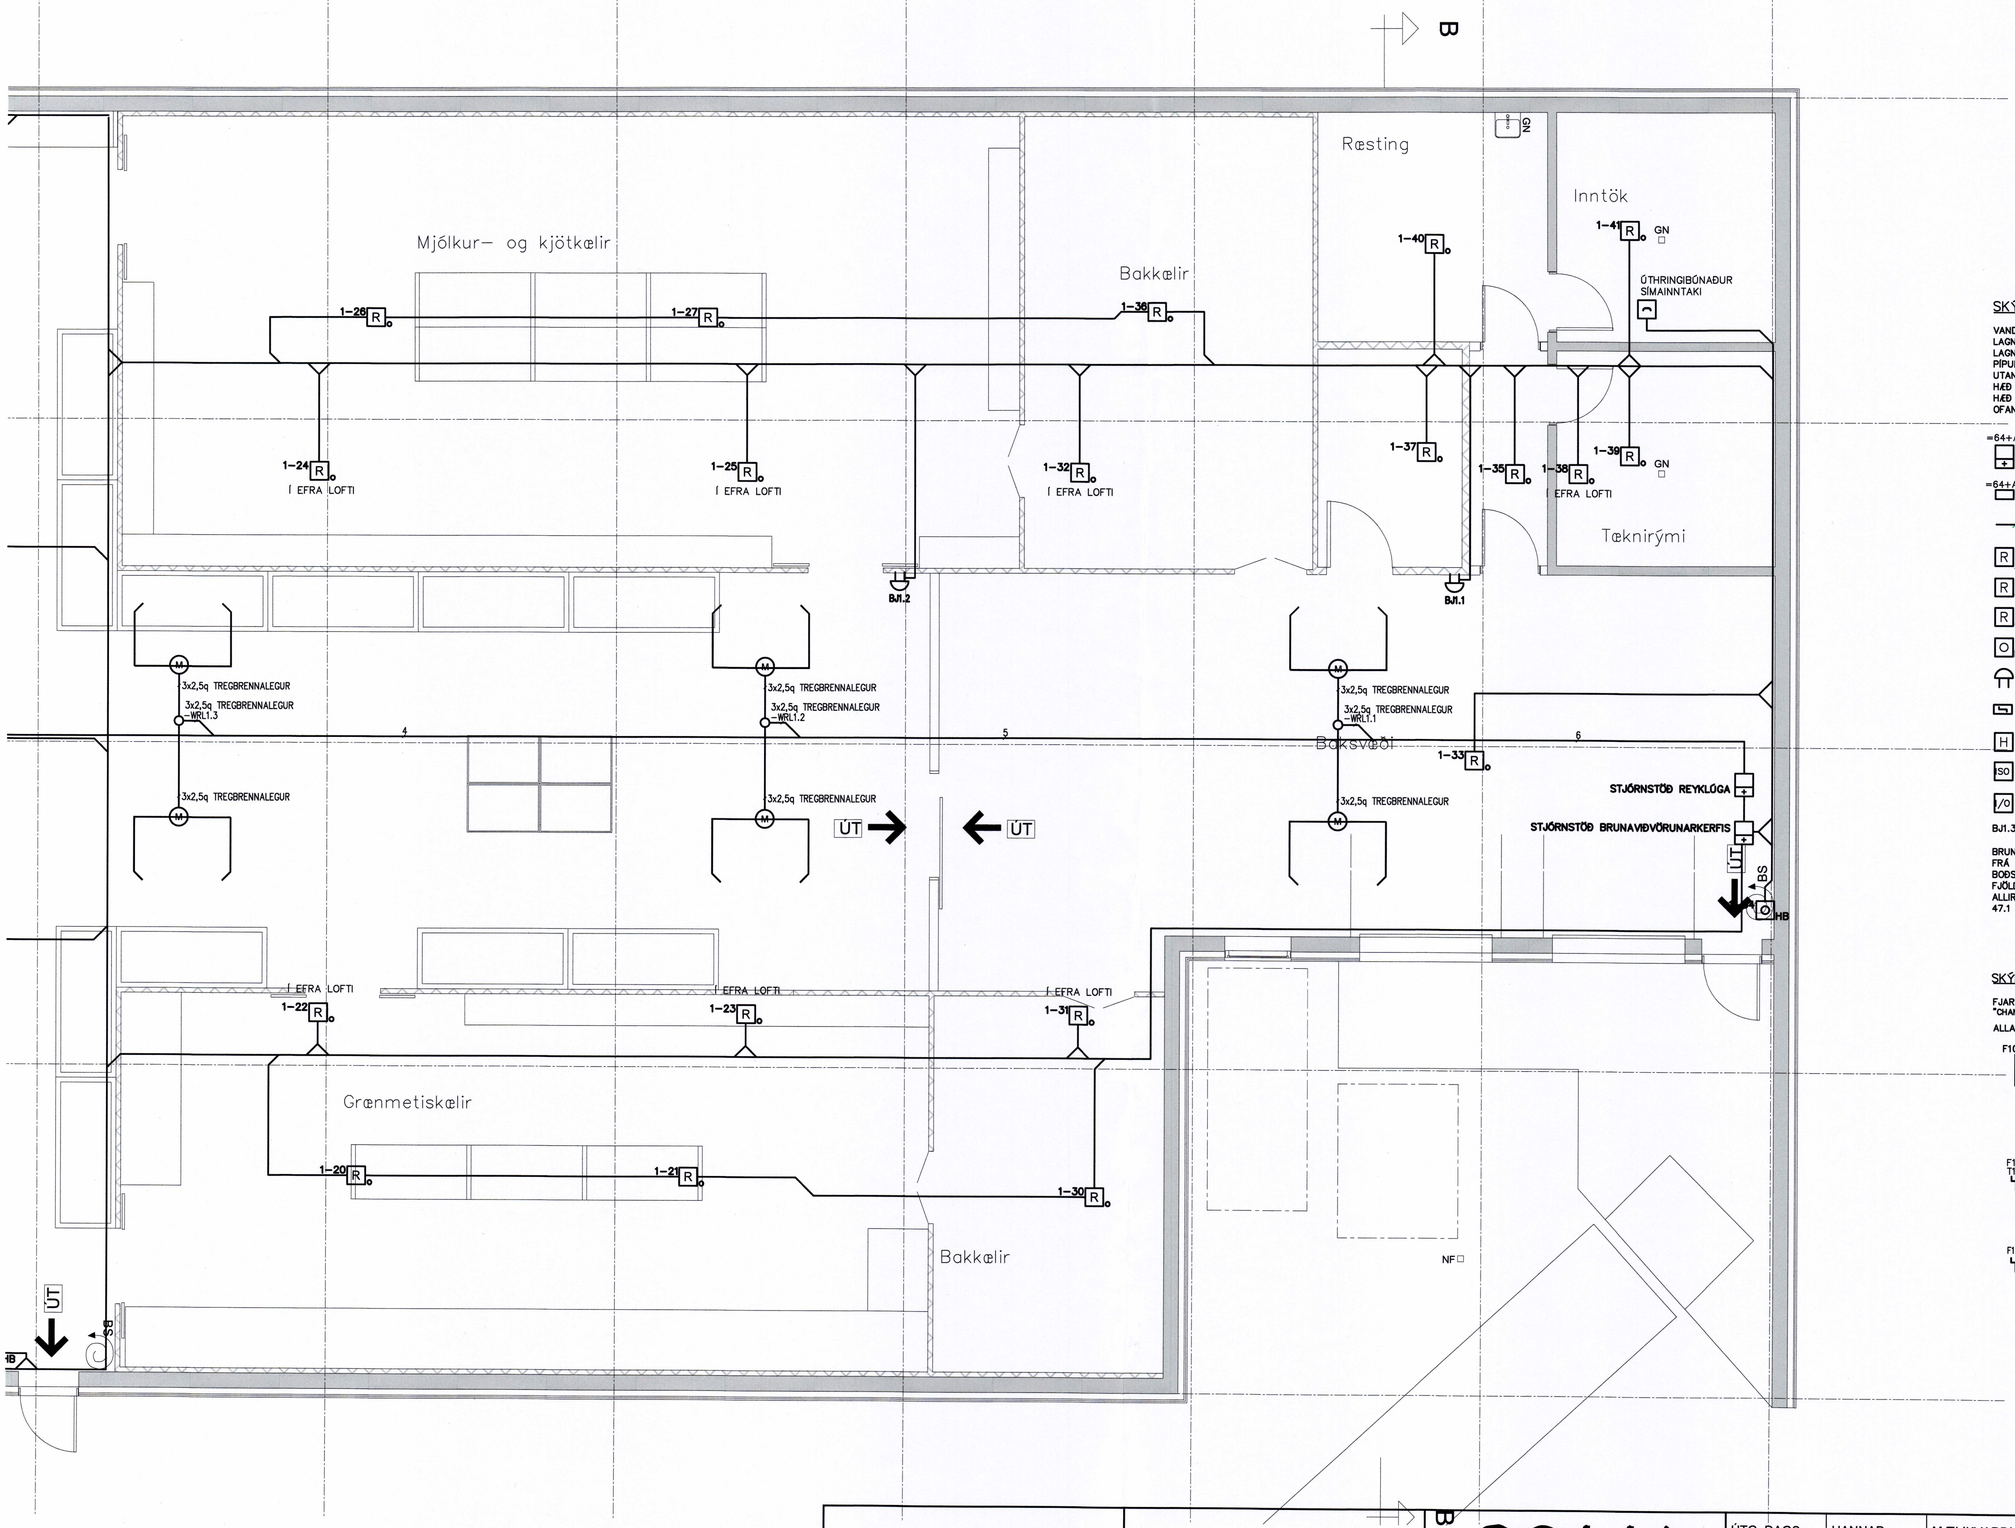

SKÝRINGAR BRUNAVIÐVÖRUNARKERFIS:

VANDA SKAL TIL FRÁGANGS ALLRA LAGNA, FORÐAST SKAL LAGNIR NÁLÆGT STRAUMFESTUM LAMPA.
LAGNIR ERU AÐ MESTU Í LAGNABÖKKUM EÐA Í A.M.K. 20mm PÍPUM.
UTANÁLIGGJANDI PÍPUR SKULU VERA ÚR MÁLMI.
HÆÐ HANDBOÐA SKAL VERA 1300mm FRÁ FULLFRÁGENGNU GÓLFI
HÆÐ Á BJÖLLUM SKAL VERA 200mm FRÁ FULLFRÁGENGNU LOFTI
OFANGREINT GILDIR NEMA ANNAÐ SÉ TEKIÐ FRAM

=64+A1 — STJÓRNSTÖÐ BRUNAVIÐVÖRUNARKERFIS

=64+A2 — UNDIRSTÖÐ BRUNAVIÐVÖRUNARKERFIS

2 — Í SKYNJARASLAUFU ÞÝÐIR 2x1 PARA STRENGUR EÐA 2 STRENGIR 1 PARS

R_J — JÓNÍSKUR REYKSKYNJARI

R_O — OPTÍSKUR REYKSKYNJARI

R_O–ST — OPTÍSKUR REYKSKYNJARI Í LOFTRÆSTISTOKK (STOKKSKYNJARI)

O_HB — HANDBOÐI

BRUNABJALLA

SEGULGRIP

H — HITASKYNJARI

SO — SKAMMHLAUPSEINANGRARI

I/O — STÝRIEINING

BJ1.3 (EOL) ENDI Á RÁS (BJÖLLURÁS NR. 1 BJALLA NR. 3)

BRUNASTRENG SKAL NOTA TIL NETTENGINGA STJÓRNSTÖÐVA., FRÁ STJÓRNSTÖÐVUM AÐ SKJÁSTÖÐVUM OG FRÁ BOÐSENDIBÚNAÐI AÐ TENGIGRIND SÍMA
FJÖLDI PARA SKAL ÁKVEÐINN AF FRAMLEIÐANDA KERFISINS.
ALLIR STRENGIR BRUNAVIÐVÖRUNARKERFA SKULU VERA SKV. GR. 47.1 Í REGLUM UM SJÁLFVIRK BRUNAVIÐVÖRUNARKERFI.

SKÝRINGAR FJARSKIPTAKERFIS:

FJARSKIPTALAGNAKERFIÐ ALLT ER GEGNHEILT "CHANNEL CLASS–D" KERFI, STUNDUM NEFNT "CAT 6"

ALLAR PÍPUR ERU 20mm, SÝNILEGAR PÍPUR ERU ÚR MÁLMI.

F102 — FYRSTI STAFUR MERKI HÆÐ SEM TENGILL ER Á, SEINNI TVEIR STAFIR ERU HLAUPANDI NÚMER

F101 T101 F2 — TVÖFALDUR FJARSKIPTATENGILL RJ–45 PLÁSSÞÖRF ER EIN EINFÖLD DÓS.
TVEIR 4 PARA FTP STRENGIR LEGGIST AÐ HVERJUM TVÖFÖLDUM TENGLI.
F101 OG T101 ERU NÚMER HVORS TENGILS.
WF101 OG WT101 ERU NÚMER HVORS STRENGS.

F109 — EINFALDUR FJARSKIPTATENGILL RJ–45 PLÁSSÞÖRF ER EIN EINFÖLD DÓS.
EINN 4 PARA FTP STRENGUR LEGGIST AÐ HVERJUM EINFÖLDUM TENGLI.
F109 ER NÚMER TENGILS.
WF109 ER NÚMER STRENGS

1:50 0 1000 5000mm

ÚTG DAGS	SKÝRINGAR	TEIK	HANN	RÝNT	SAMÞ
A 12.10.2015	VERKTEIKNING	ÞH	ÞH	ÞH	ÞH

DOLLI
RAFLAGNAHÖNNUN
ÞORLEIFUR DOLLI HJÁLMARSSON
SÍMI: 897 1156 - NETFANG: dolli@dolli.is - www.dolli.is

ÚTG. DAGS	HANNAÐ	MÆLIKVARÐI
09.09.2015	ÞH	1:50
YFIRFARIÐ	TEIKNAÐ	
ÞH	ÞH	

SAMÞYKKT: 271261-3659

BÓNUS VESTMANNAEYJUM
MIÐSTRÆTI 20
SMÁSPENNA
1. HÆÐ - HLUTI 2
GRUNNMYND

VERKFANG 15004 TEIKNING E50.5.102 A

©Öll afnot og afritun teikningar, að hluta eða í heild er háð skriflegu leyfi höfunda