

SYSD

SAMPYKKT AF BYGGINGARFULLTRÚA

11 OKT. 1996


J. H. B.
BYGGINGARFULLTRÚA VESTMANNNAEYJUM




NORÐURHÚÐ M=1:100




VESTURHÚÐ M=1:100

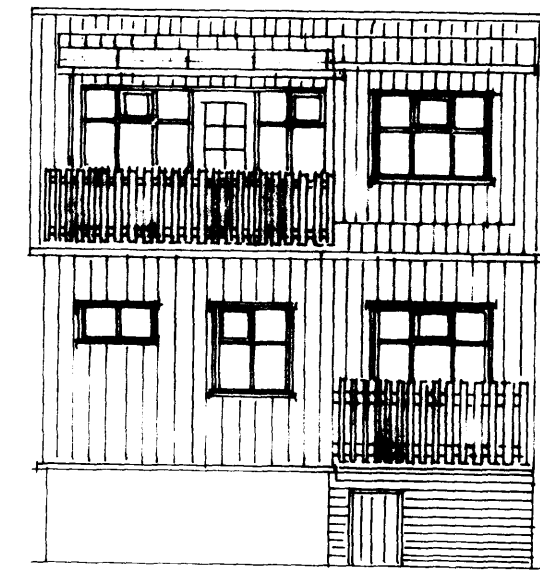


SÚÐURHÚÐ M=1:100

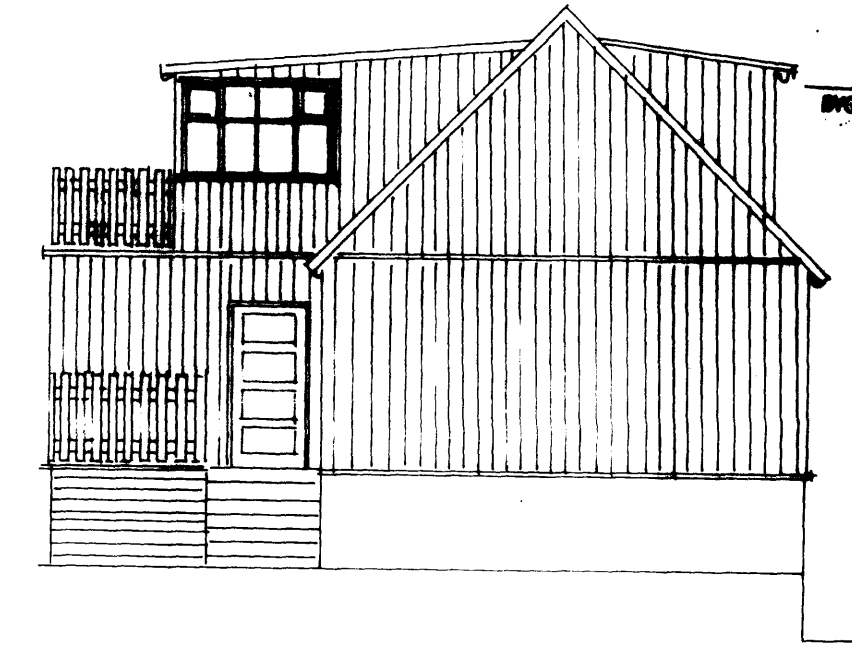


ALLSTURHÚÐ M=1:100

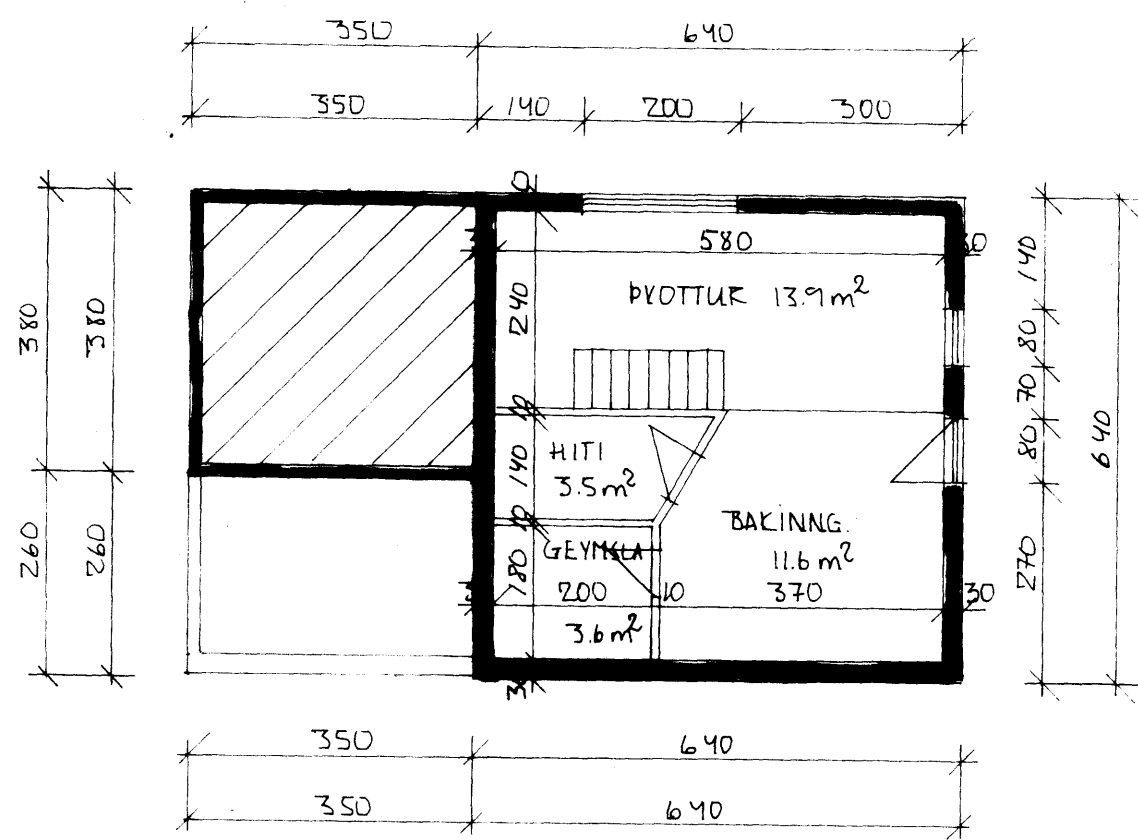


GRUNNMYND KJALLARI M=1:100

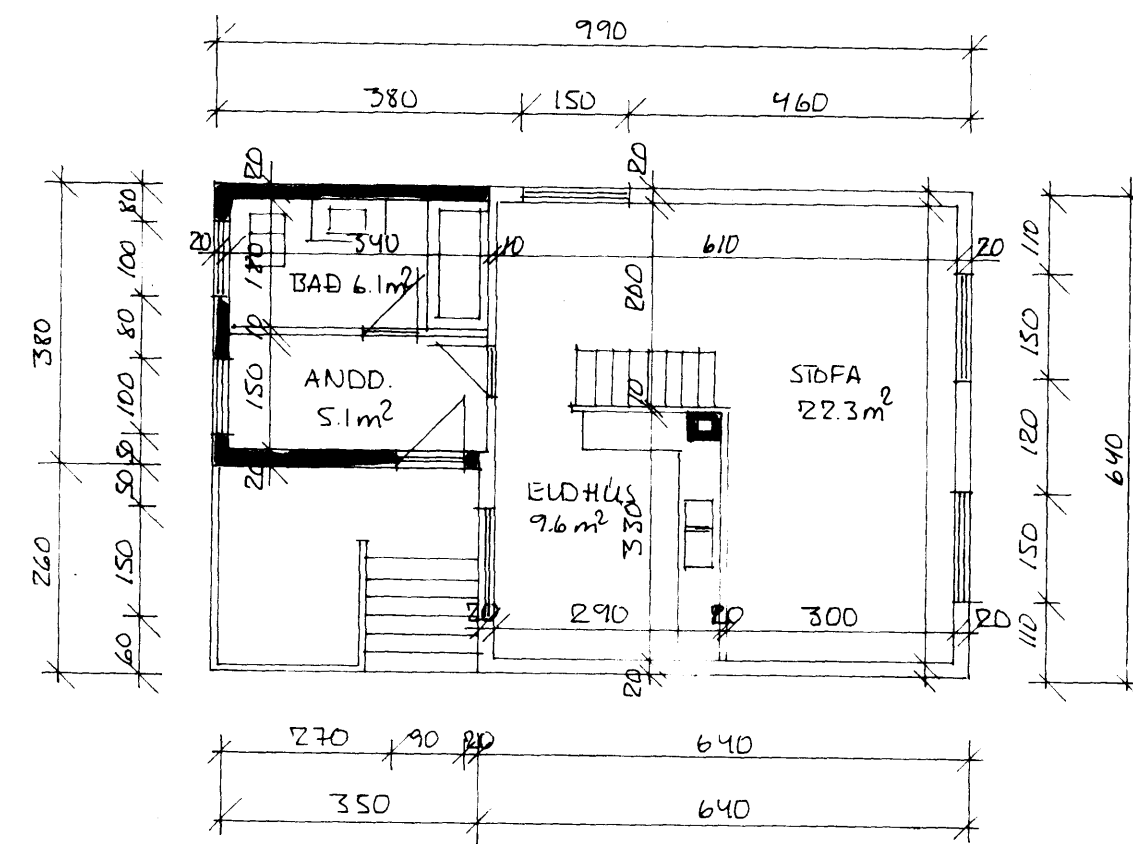


GRUNNMYND 1. HÆÐ M=1:100

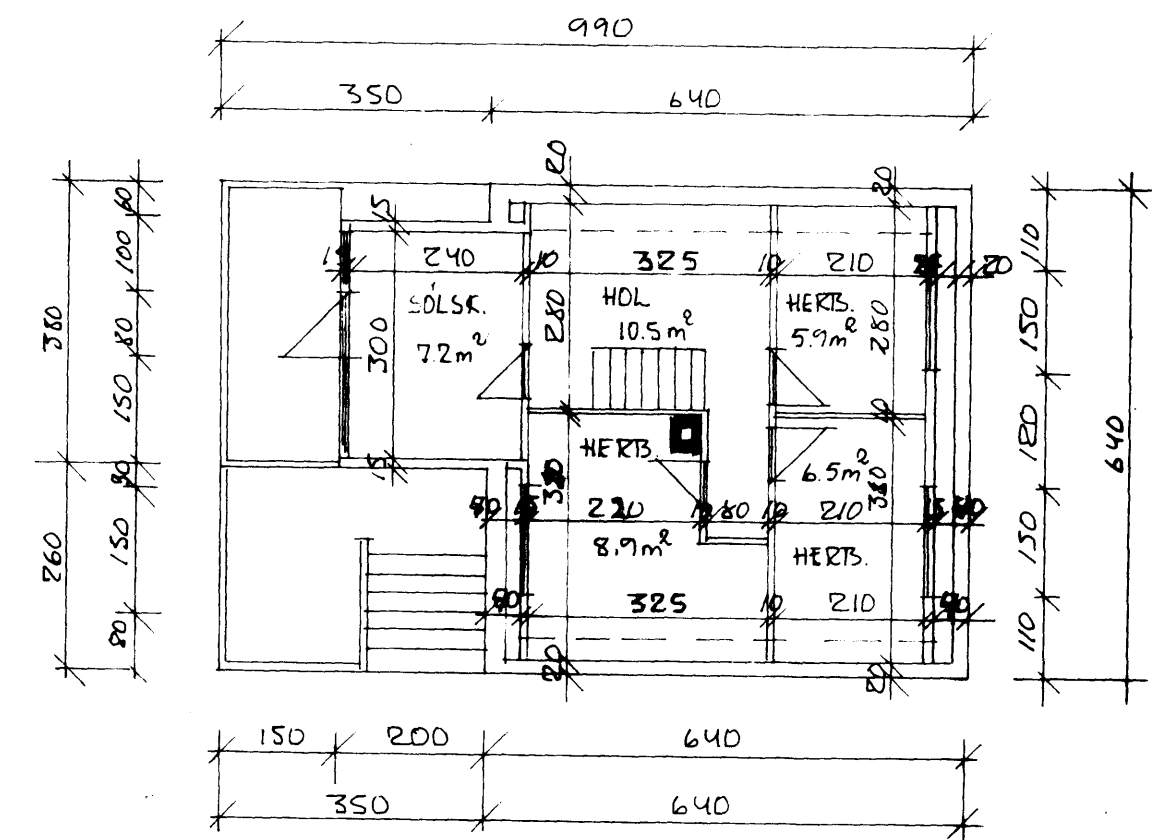

GRUNNMYND 2. HÆÐ M=1:100

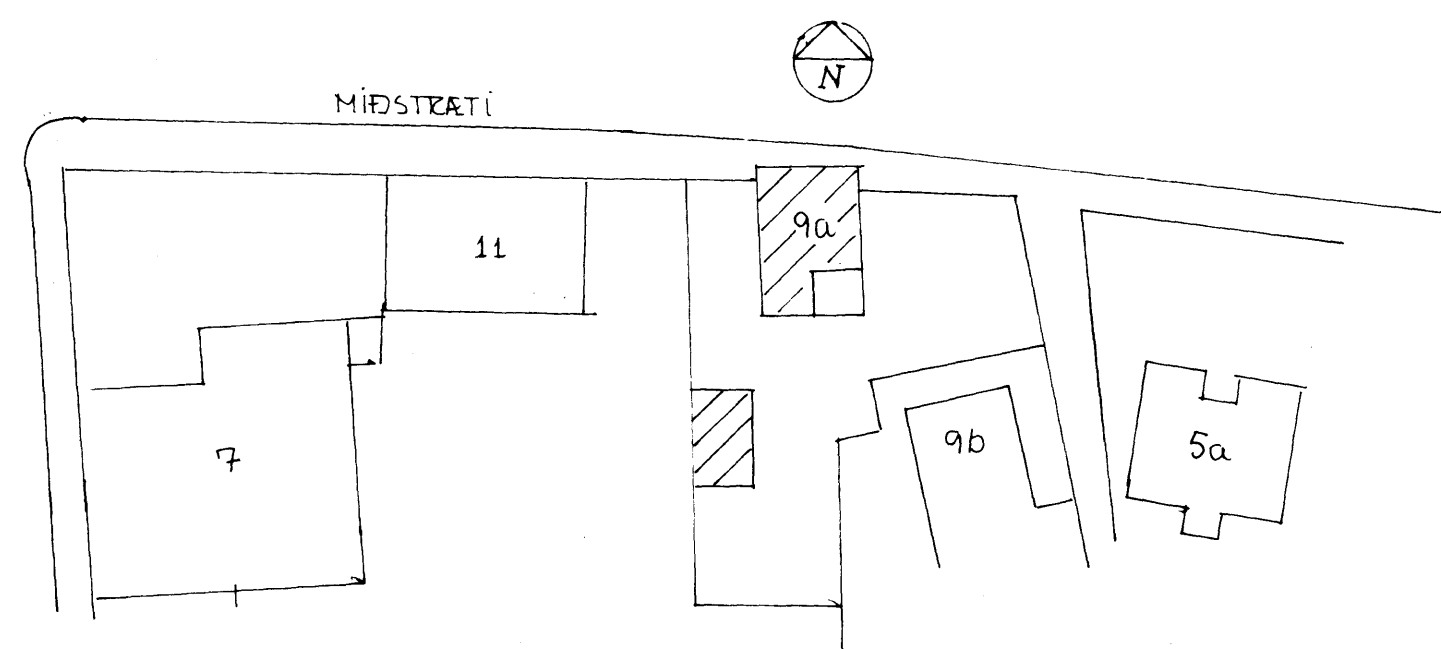

AFSTÖÐUMYND M=1:500

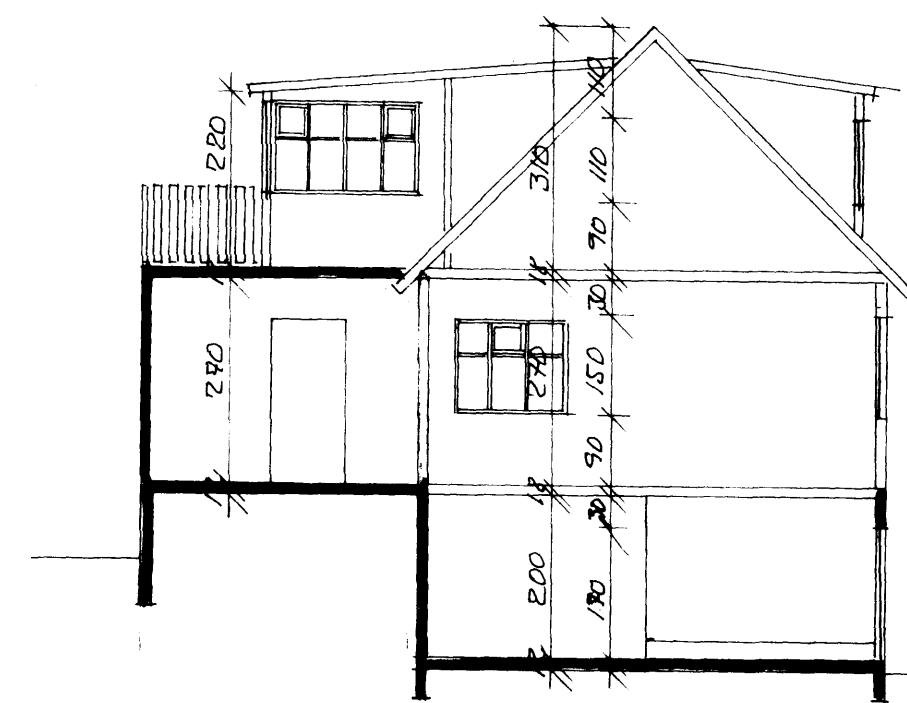

SKURÐUR M=1:100

MÍÐSTRATI 9A VESTMANNNAEYJUM			
		GRUNNMYNDIR, ÚTLIT SNÍÐ OG AFSTÖÐUMYND	
BL. DAGS	TÍÐVING	VESTM. EYJUM SEPT-96	KVARÐI 1:100
TRJÖRGVÍN TRJÖRGVÍNSON	BYGGINGARTEKNIFRÁBINGLUR	TEIÐAN 20	1:500
HÖFÐAVEGI 57	VESTMANNNAEYJUM	REIÐN 20	