
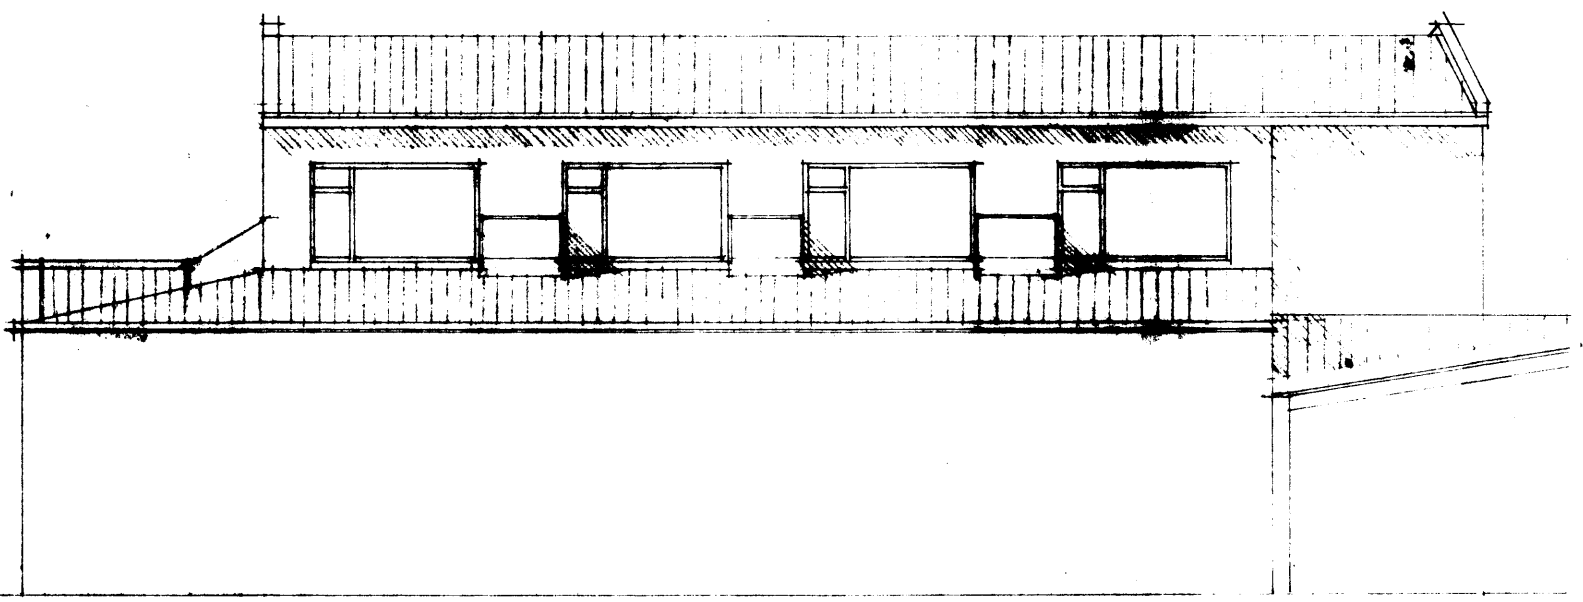
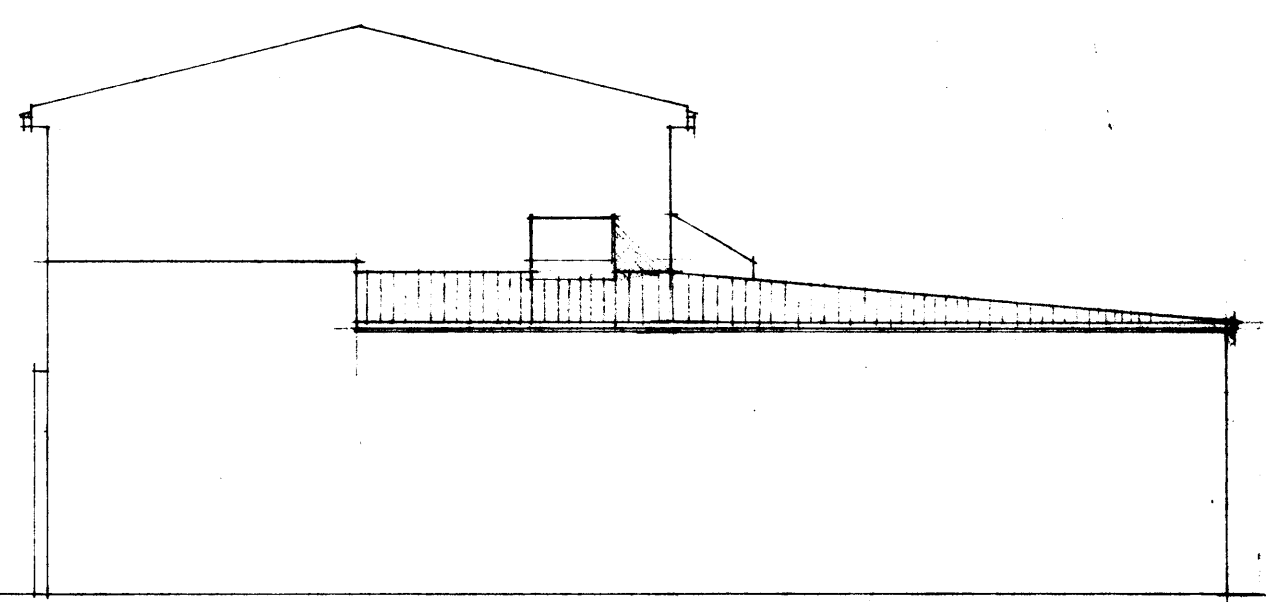


5458



SAMPYKKT / BYGGINGANEFND  
27-3-82  
BYGGINGAFLTRÖNN / VESTMANNAEYJUM  
Jalpi Þrófun

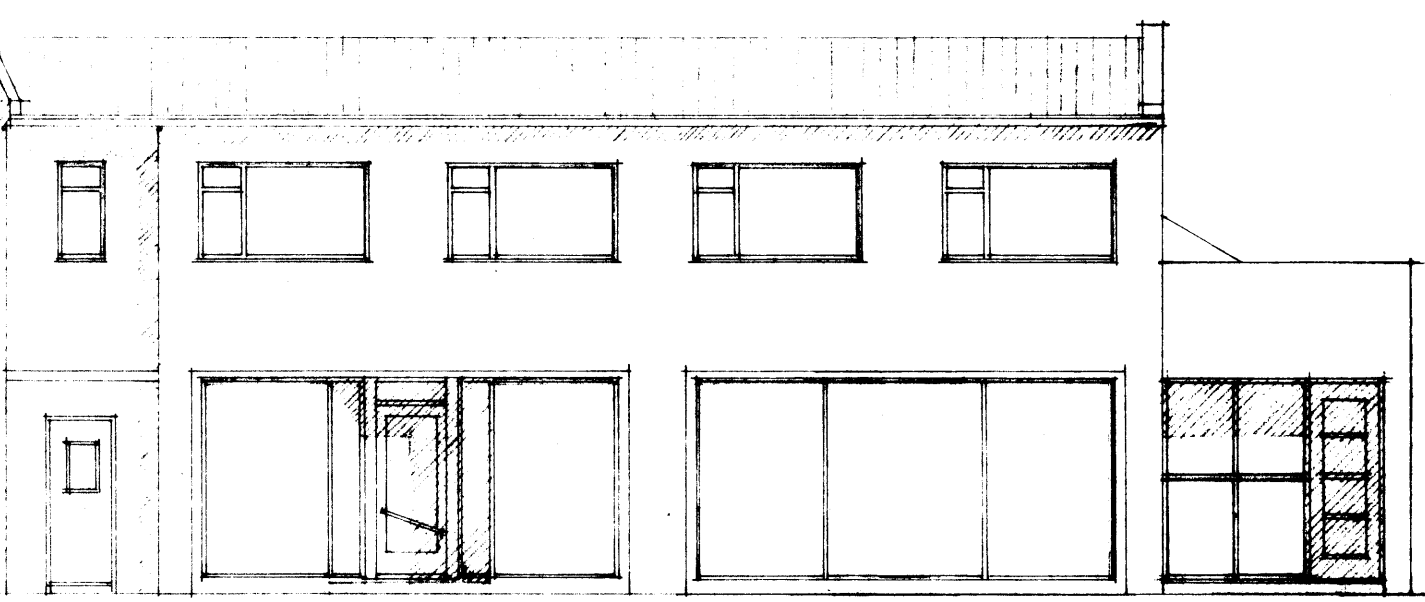

Westurhlíð

Austurhlíð

Norðurhlíð

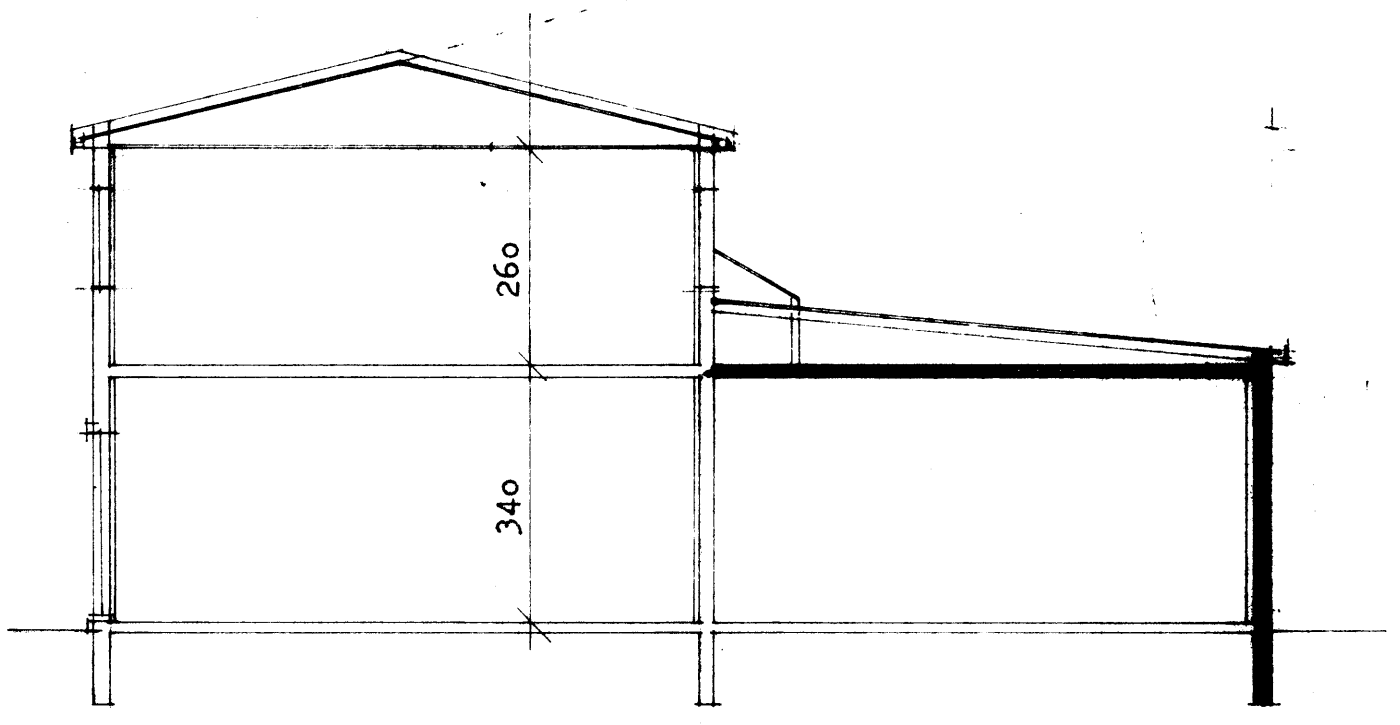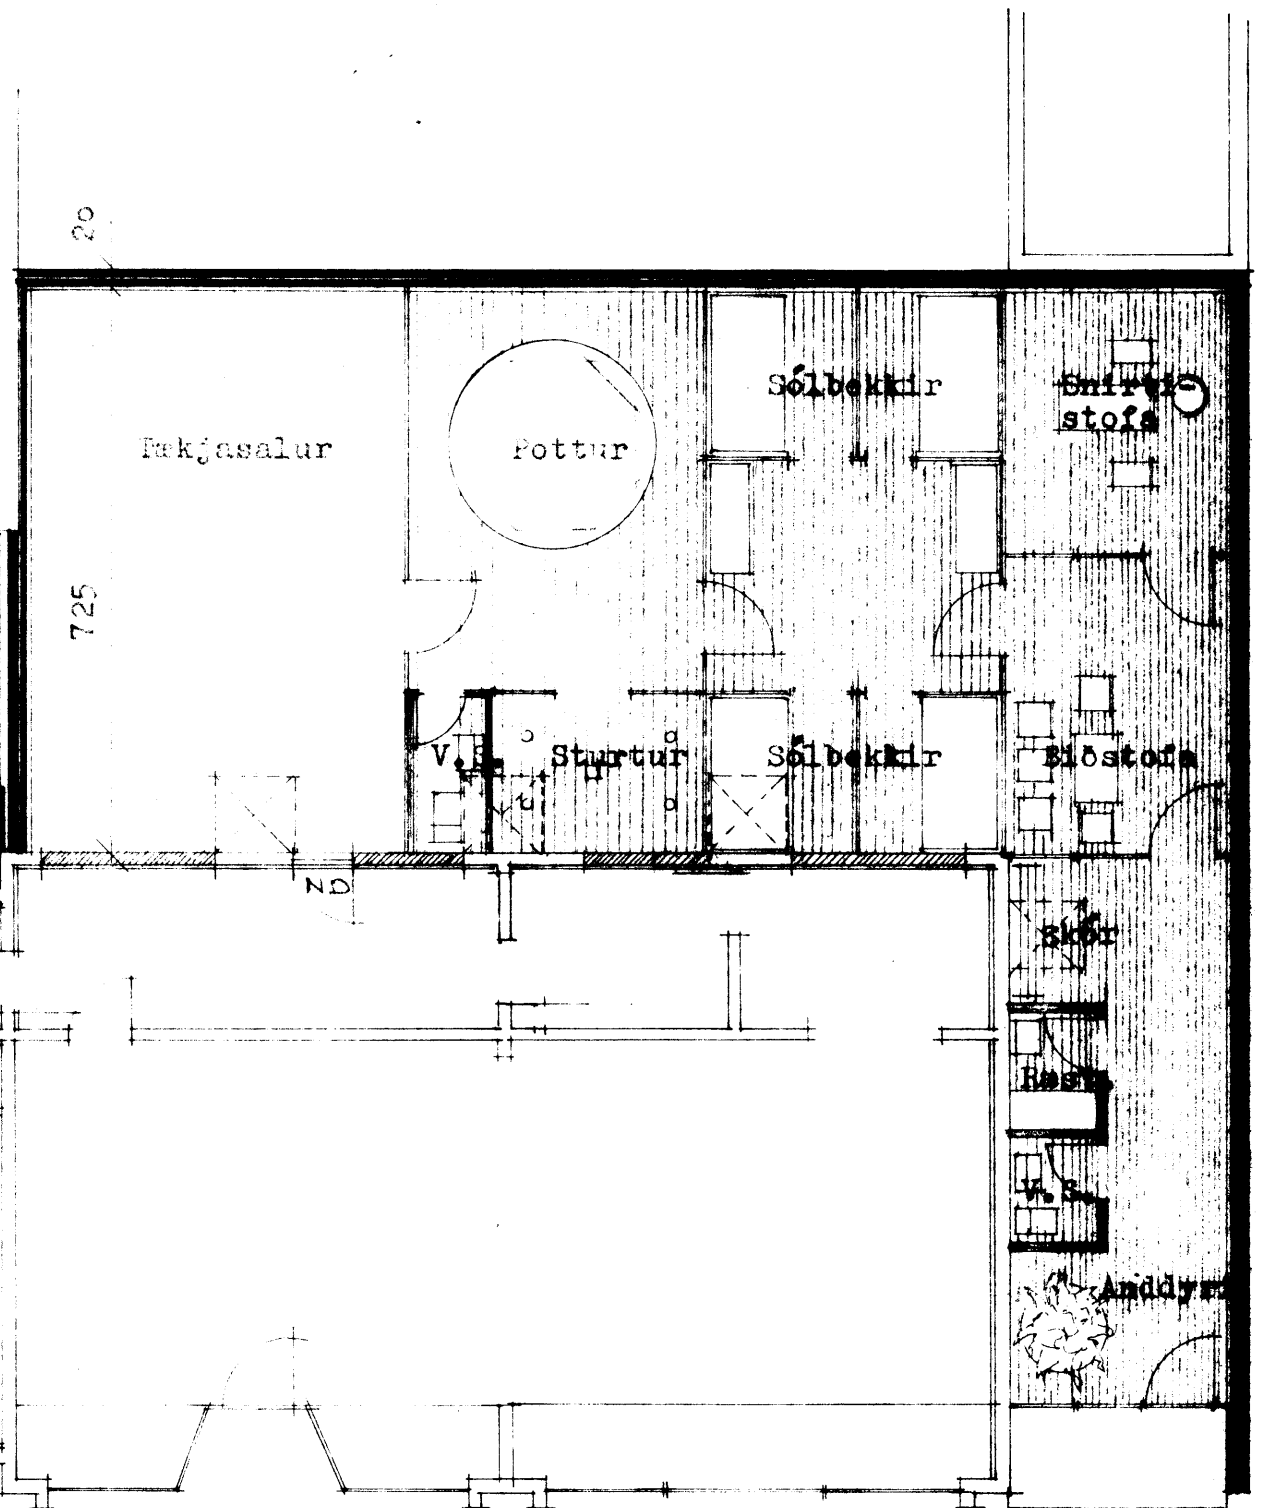


Íværsnið 1:100

SKÝRINGAR

Stærðir	Flatamál	Kúmnál
Fyrir	130 m <sup>2</sup>	850 m <sup>3</sup>
Eftir	146 m <sup>2</sup>	555 m <sup>3</sup>
Samtals	276 m <sup>2</sup>	1405 m <sup>3</sup>

Veggir: 20 cm járnþent steinsteypa þokapússað að utan  
10 cm plasteinangrun og þúsning inná.

gólf: 12 cm járnþent steinsteypa á einangrun

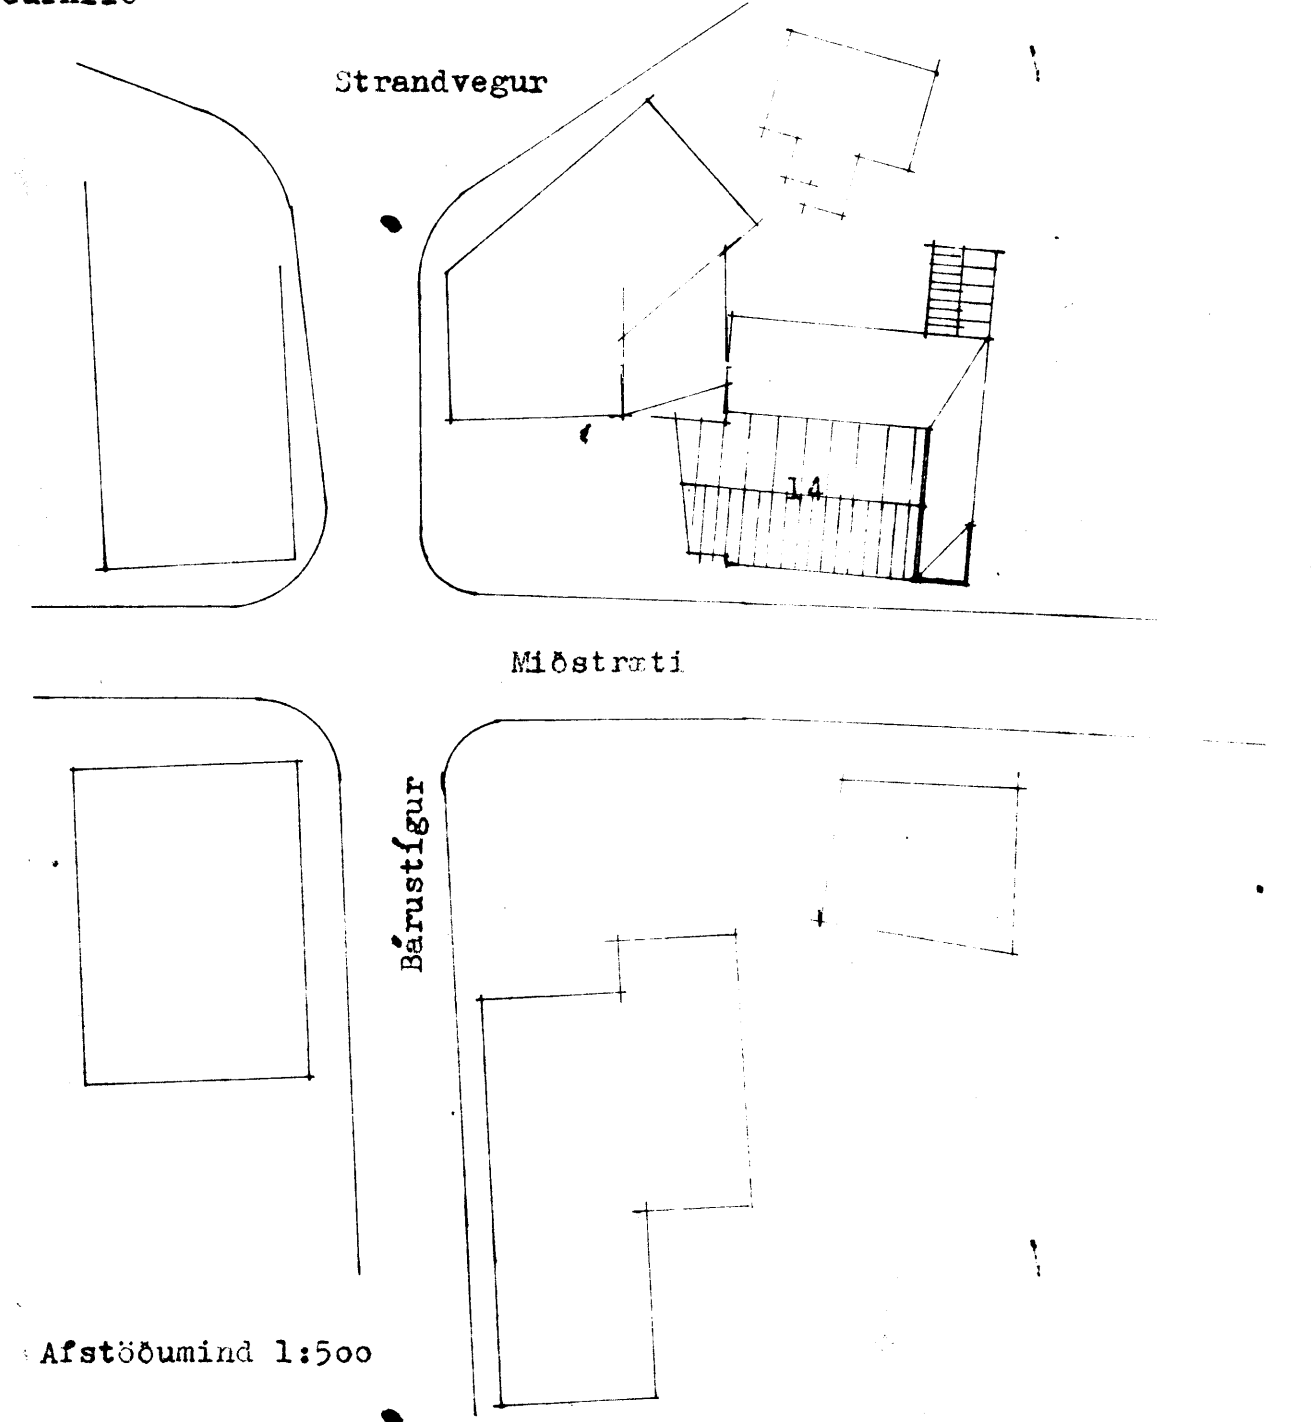

Afstöðumynd 1:500

F		VERK Miðstræti 14 Vestmannaeyjum Viðbygging Grunnamynd - snið - Útlit
E		
D		
C		