MIÐSTRÆTI 25
M. 1:100

(5468)

SAMÞYKKT.
TRESMIÐUR
MÚRARI Óskar Kárason

Breytt eða bætt með kvisti á norðurþaki

HÚS HELGA BERGVINSSONAR
M 1:100

25

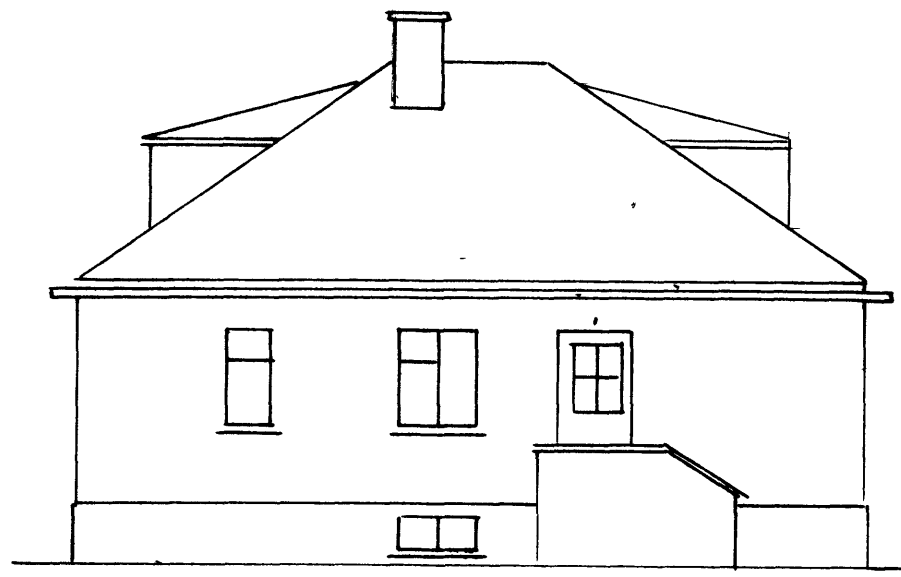

AUSTUR

MAGNÚS ÆVARSSON
TÆKNIFRÆÐINGUR
2-10-86
GILD

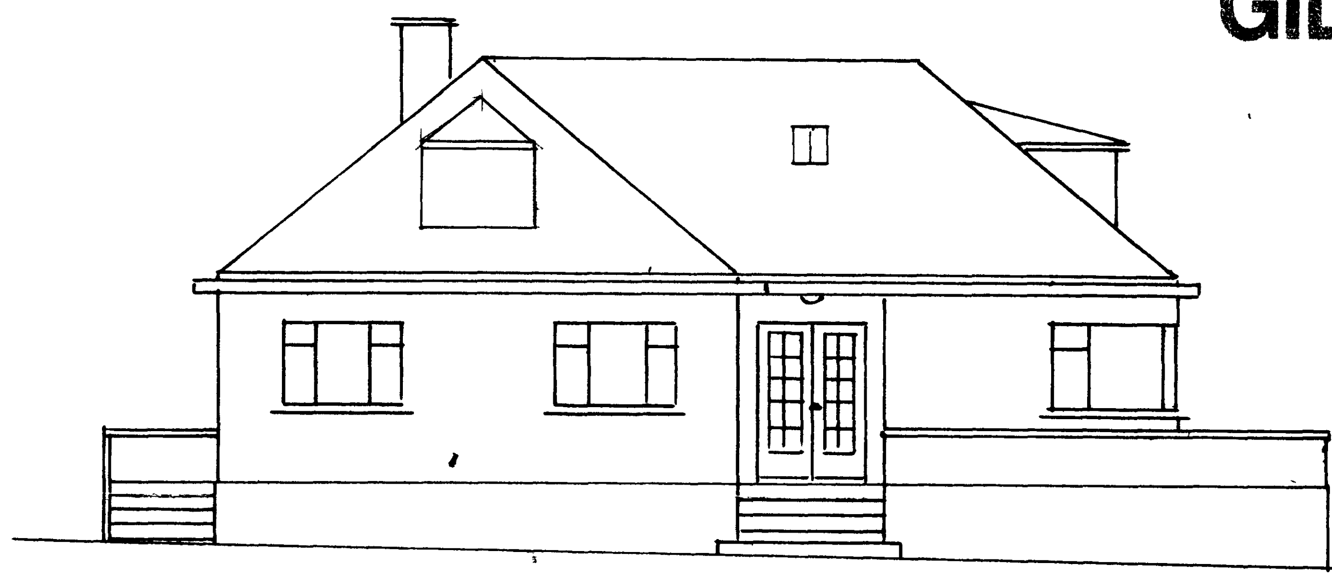

NORÐUR

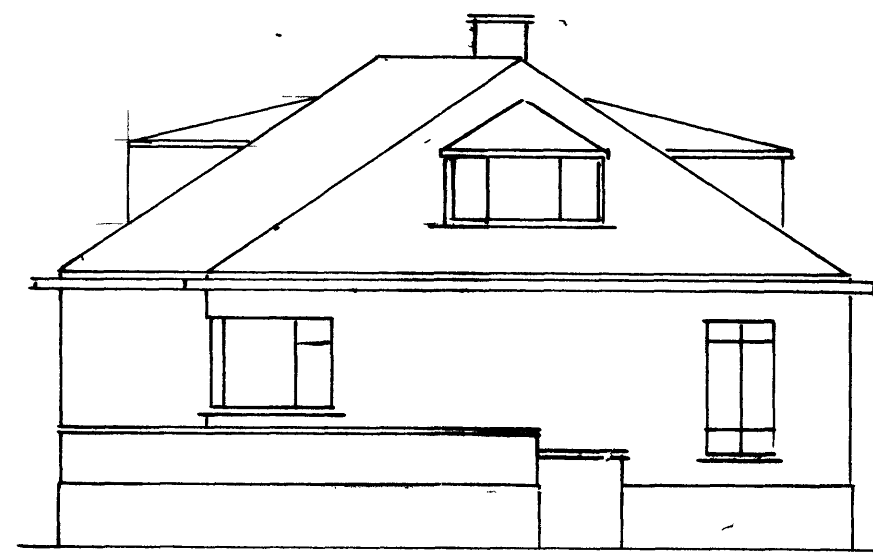

VESTUR

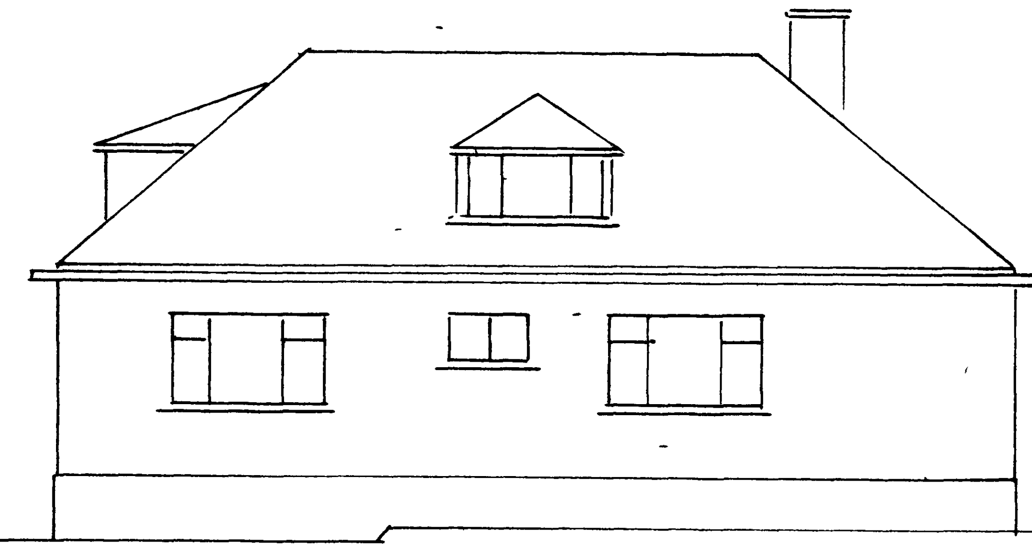

SUÐUR

GILD

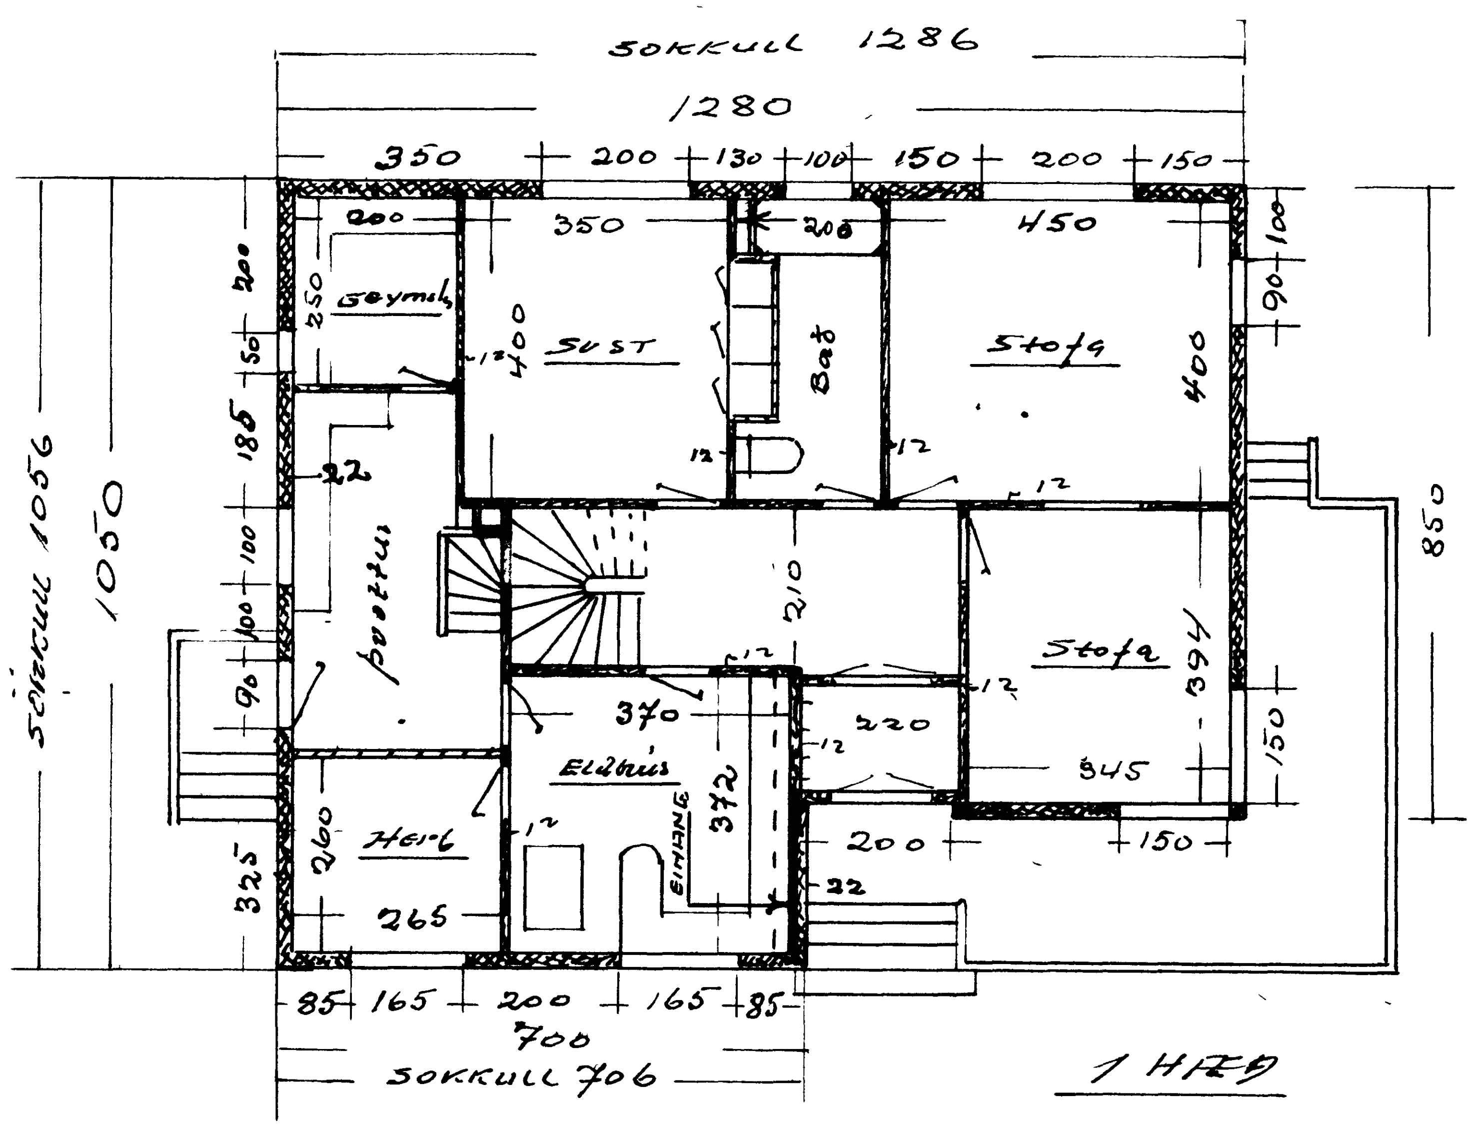

1 HÆÐ

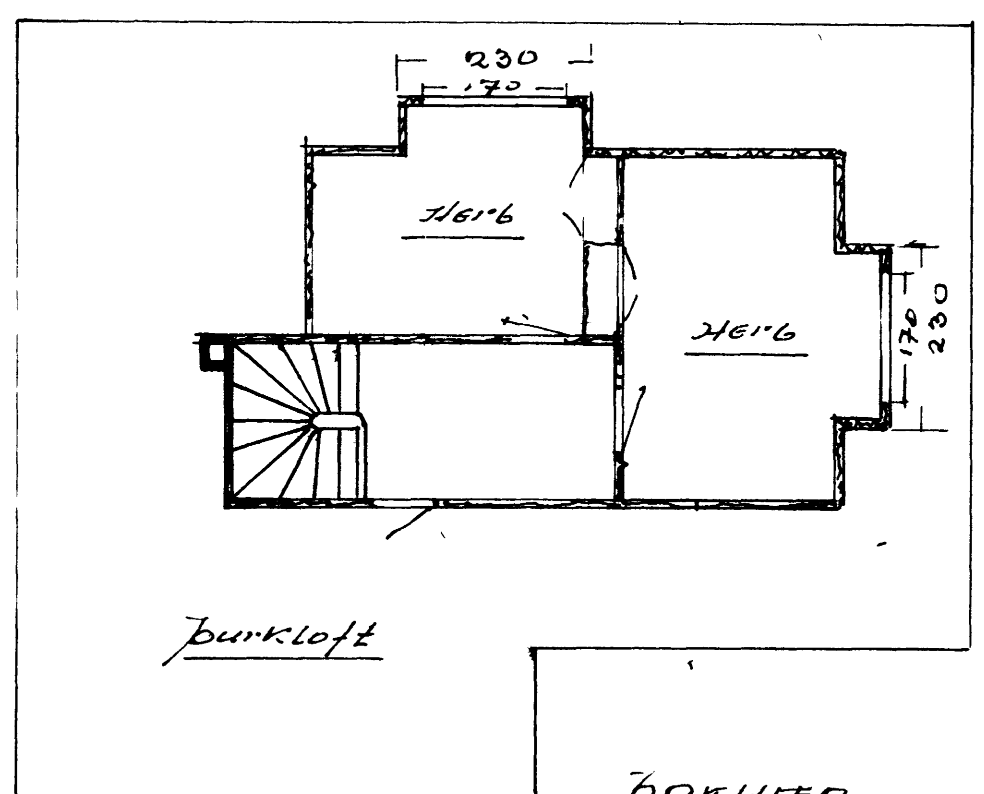

ÞAKHÆÐ

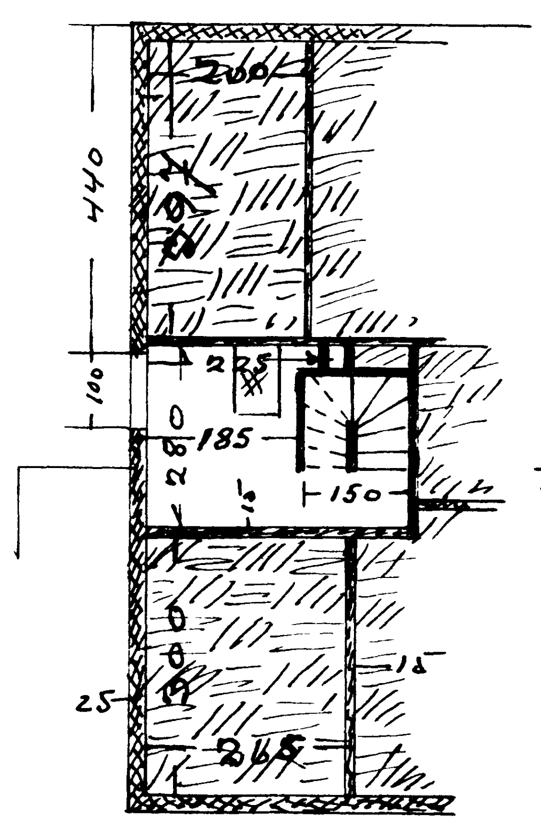

GRUNNFL

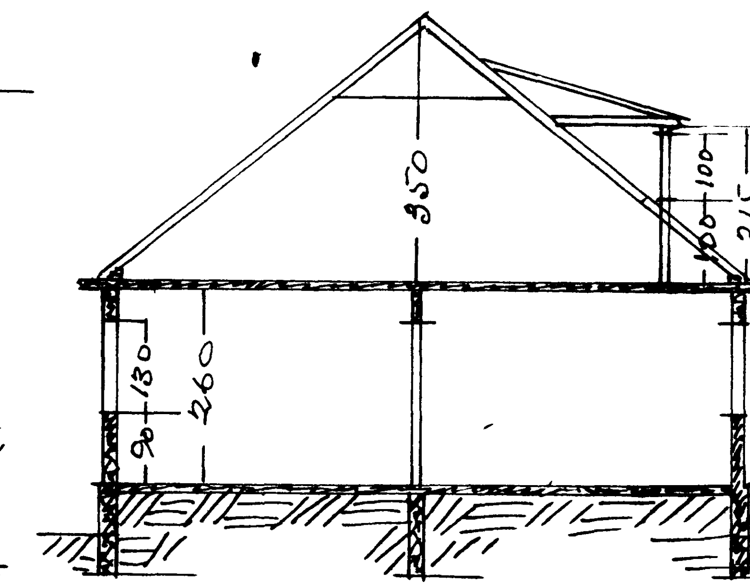

SKURÐUR