



NORÐURHLID

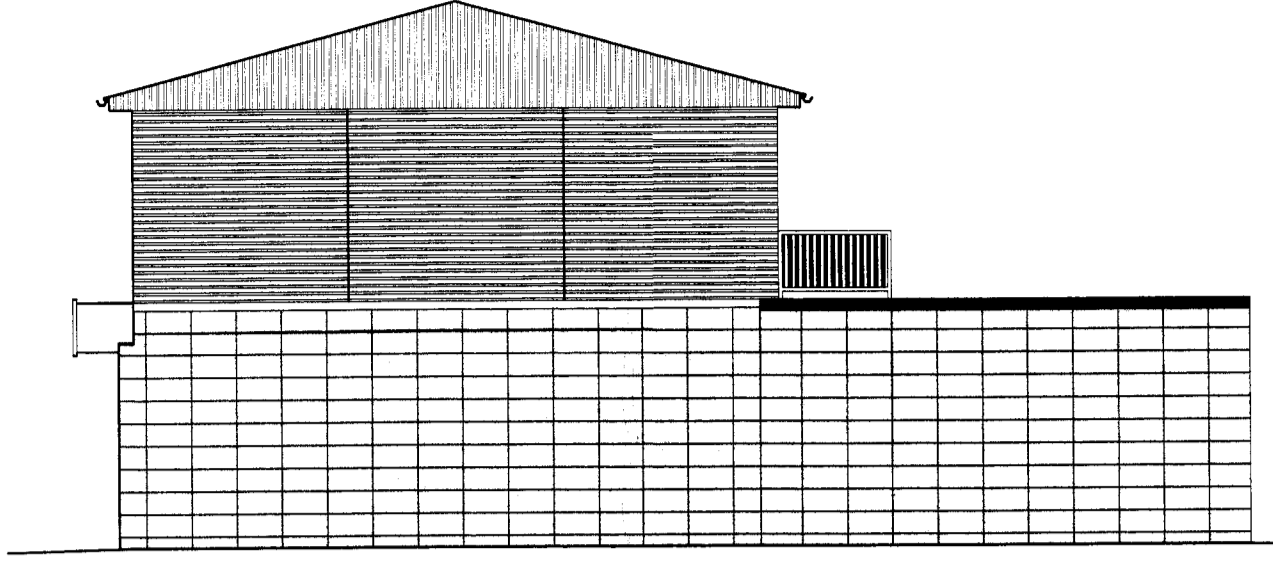


AUSTURHLID

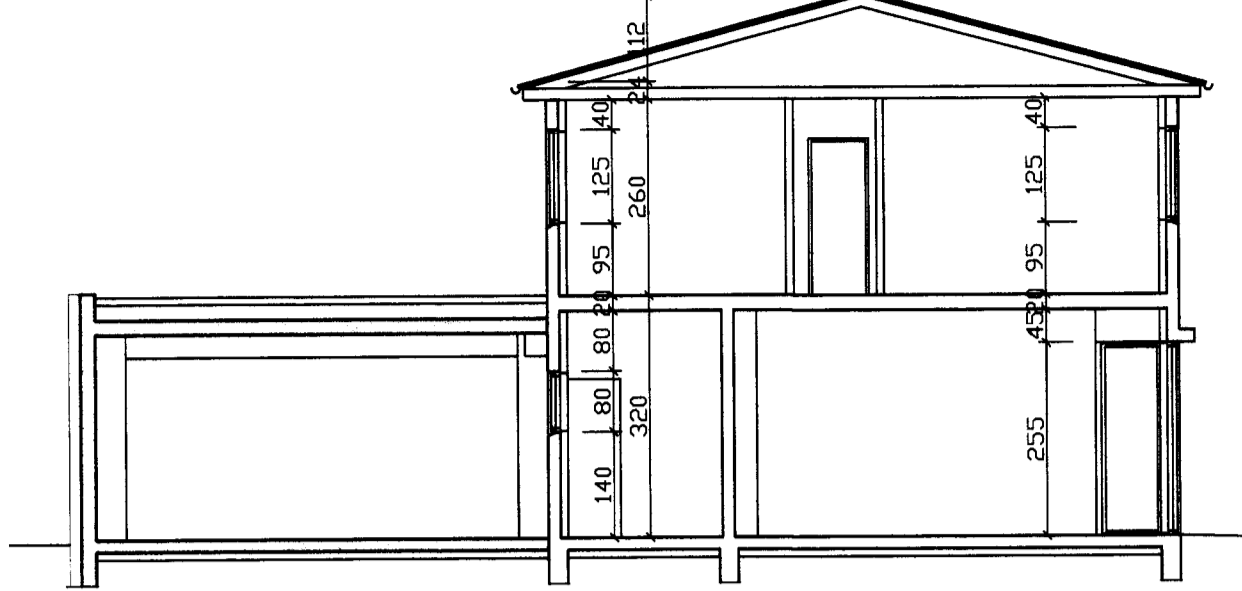

SNID A-A



SUDURHLID

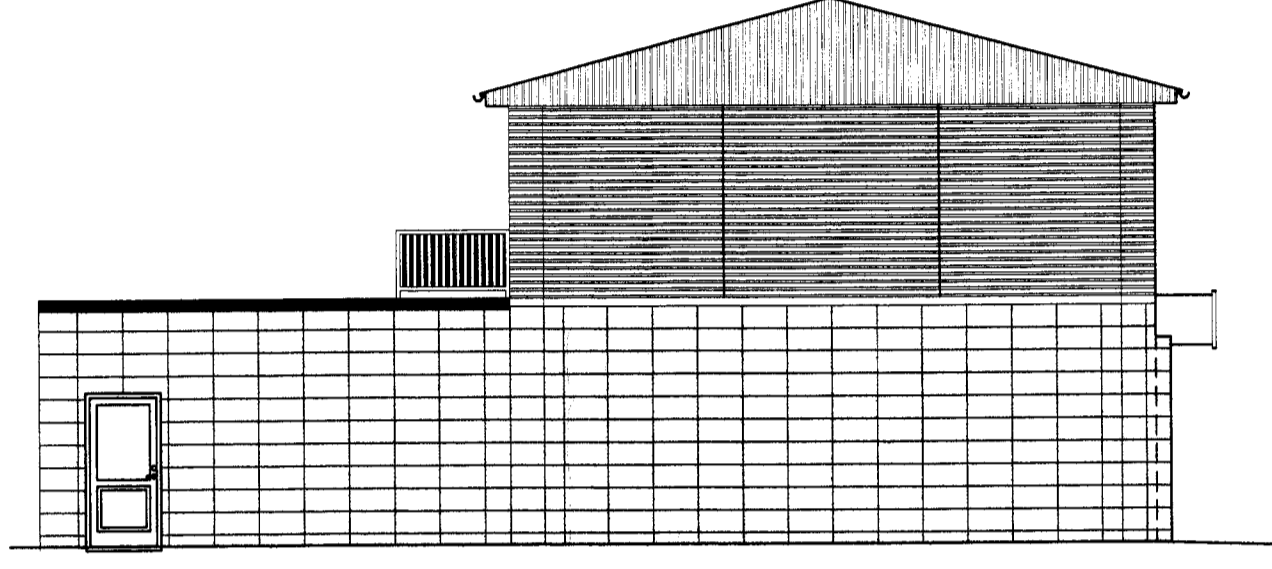

VESTURHLID

SAMBYKKT AF BYGGINGARFULLTRÚA
 1. SEP. 2010
 BYGGINGARFULLTRÚA VESTMANNNAEYJUM

| NR | DAGS. | BREYTING |
|----|------------|--------------------|
| A | 31.08.2010 | VIÐBYGGING STÆKKUÐ |
| B | | |
| C | | |
| D | | |
| E | | |
| F | | |
| G | | |
| H | | |

SKÝRINGAR

BYGGINGARLÝSING

ALMENNIT MIÐSRÉTI 14 Í VESTMANNNAEYJUM ER STEINSTEYPT HÖS TVEIMUR HÆÐUM, BYGT Á FYRRI HLUTA 20 ALDAR. TEIKNAD ER VIÐ HÖSÍÐ STÆKKUN Á VERSLUN TIL NORÐURS EN ER ÍBÓÐ ÖBREYTT. EINNING ER HÚSIÐ EINANGRAD AD UTAN OG KLÆTT FLISUM OG BÁRUÁLI. BÆÐI NÝBYGGING OG ELÐRA HÚS.

SÖKKLAR
STEYPTIR

PLÖTUR
STEYPTAR OG JÁRNBENTAR

ÚTVEGGIR
STEYPTIR
AD UTAN. MURADIR, EINANGRADIR OG KLÆDDIR FLISUM OG BÁRUÁLI AD INNAN EINANGRADIR OG MURADIR.


INNVEGGIR
STEYPTIR VEGGIR Í FLOKKI 1: STEYPTIR OG MÚRHÖÐARIR
LÉTTIR VEGGIR Í FLOKKI 1: 2X13mm GIFS, 100mm BLIKKSTÖÐIR, STEINULL 100mm OG 2X13mm GIFS

ÞAK
STEYPT PLATA OG ÞAK STÓLAD Á HANA
ÞAKJÁRN
BORDAKLÆDNING 25X150mm
LOFTUN
SPERRUR 50X150mm dlc 60cm STÓLAD Á STEYPTA PLÖTU
STEYPT PLATA


GLUGGAR
TRÉGLUGGAR MEÐ TVÖFOLDU GLERI Á EFRI HÆÐ EN ÁLKLEDDIR
TRÉGLUGGAR Í VERSLUN

LAGNALEIÐIR
FRÆRENNSLÍPIPUR Í VEGGJUM OG Í SÖKKLI
HITAKERFI ÖFNAR LAGNIR Í VEGGJUM OG SJÁLANLEGAR
NEYSLVATNSKERFI LAGNIR Í VEGGJUM OG UTANÁLIGGJANDI


BRUNAVARNIR
EI-CS30 30 MÍN BRUNAHURÐ REYKÞÉTT OG SJÁL-FLOKANDI
EI80 60 MÍN BRUNAVEGGUR
R REYKSKYNJARI
BO BJÖRGUNAROP

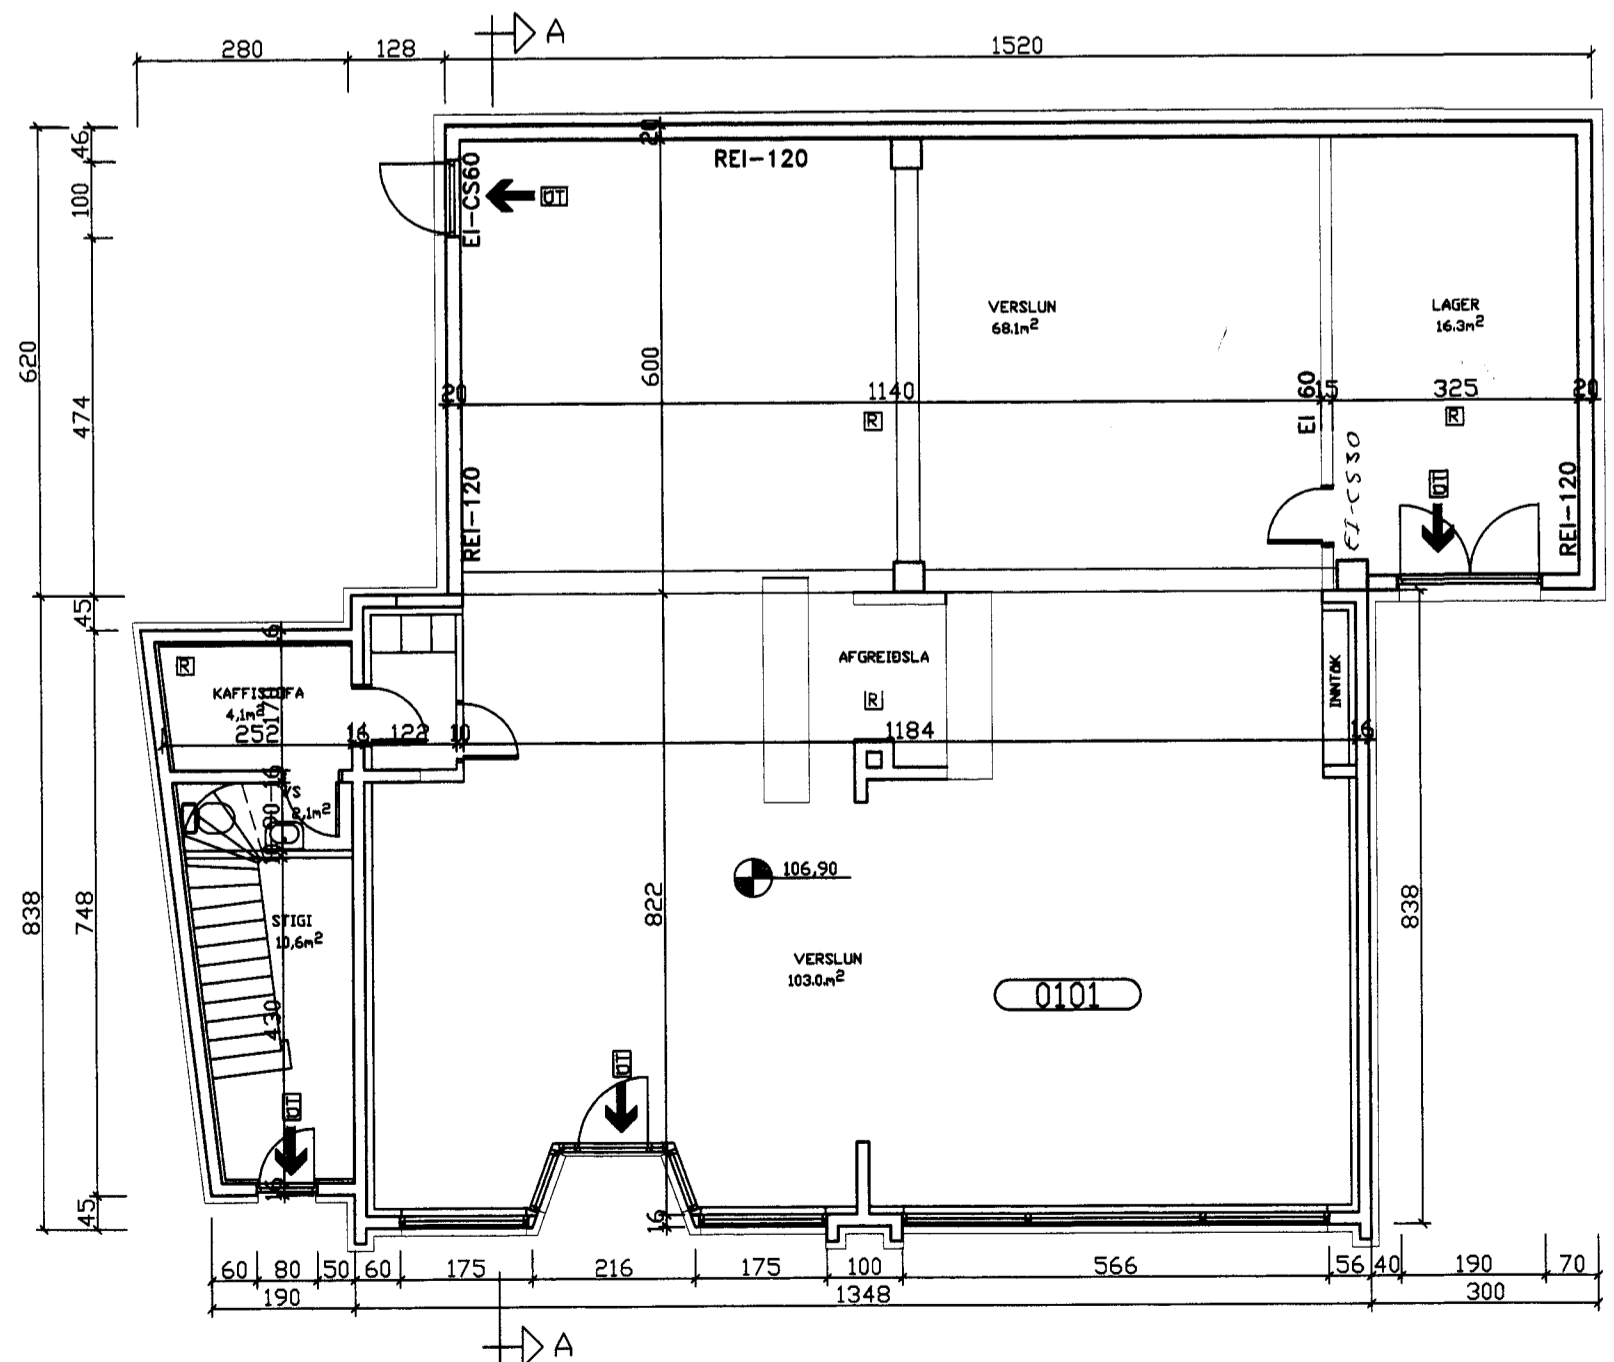

GRUNNMYND 1. HÆÐ

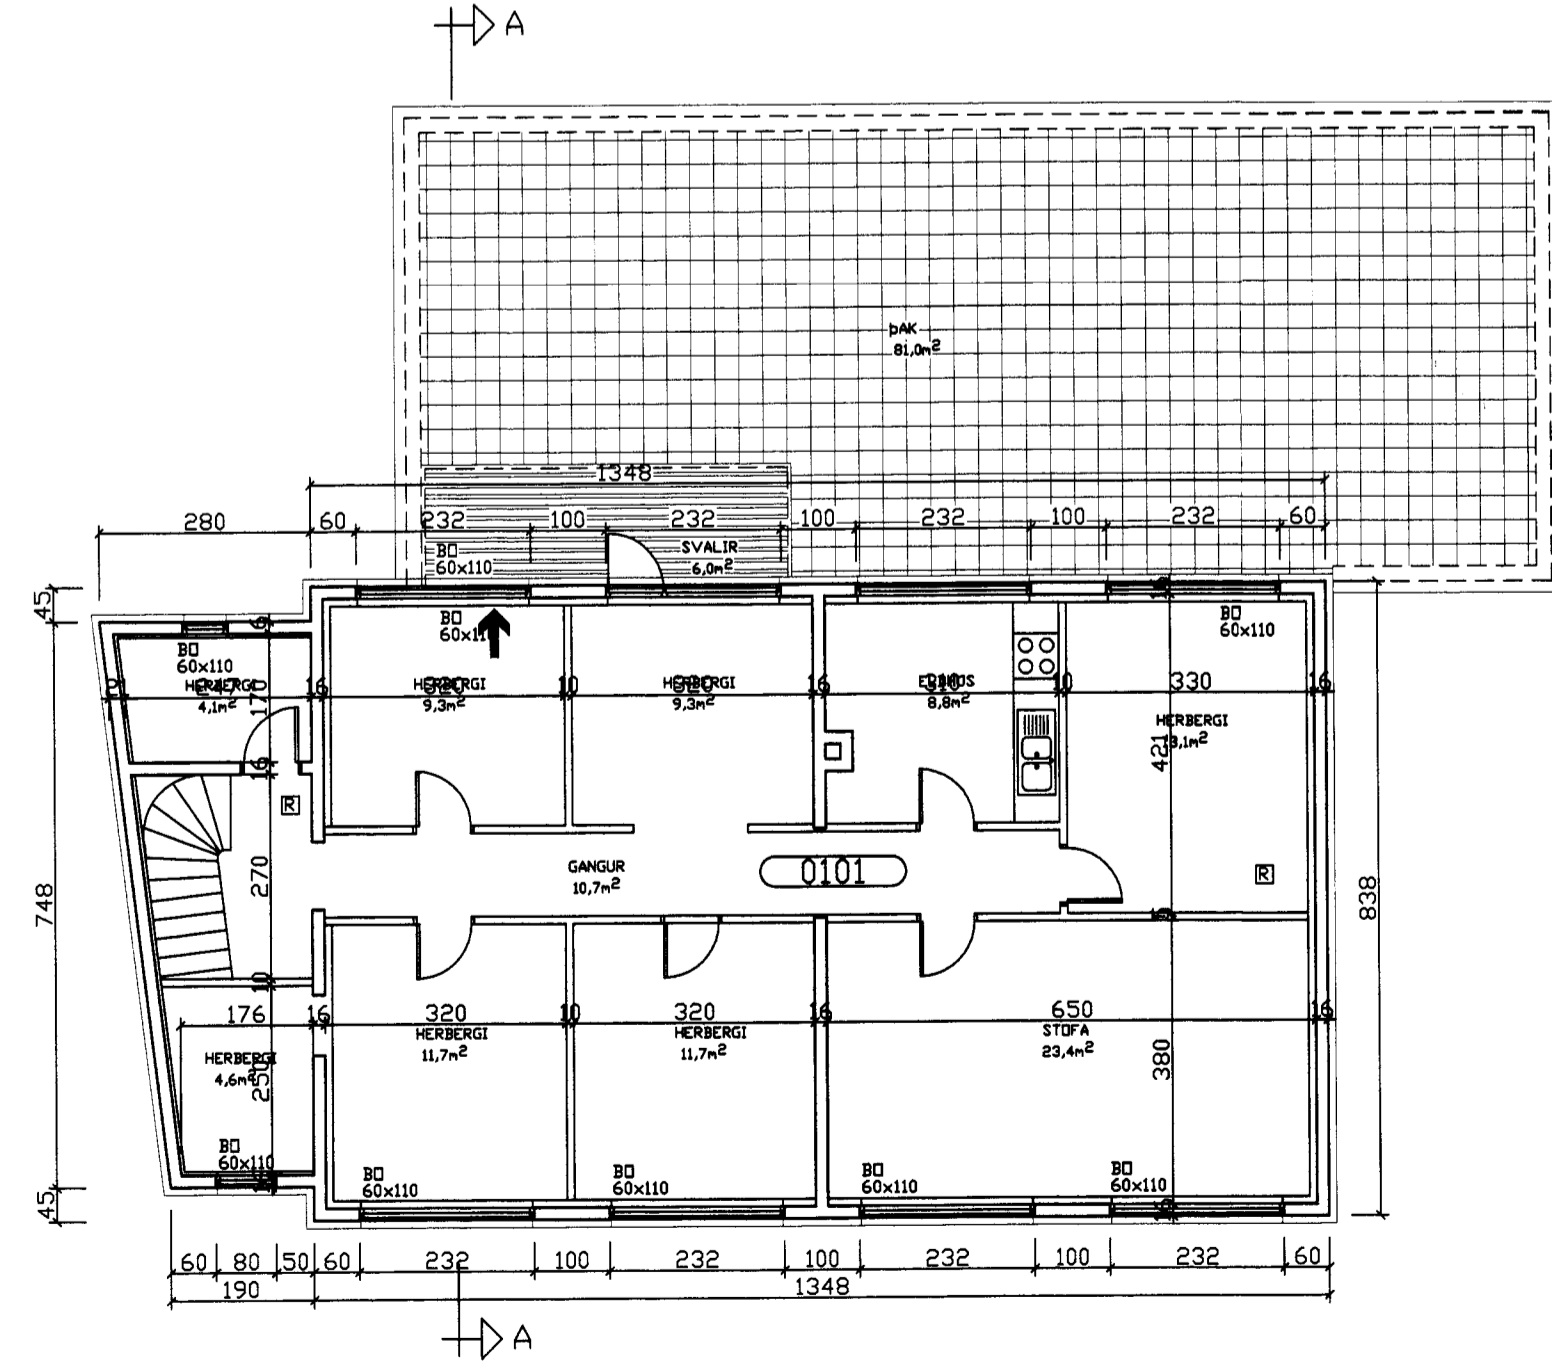

GRUNNMYND 2. HÆÐ

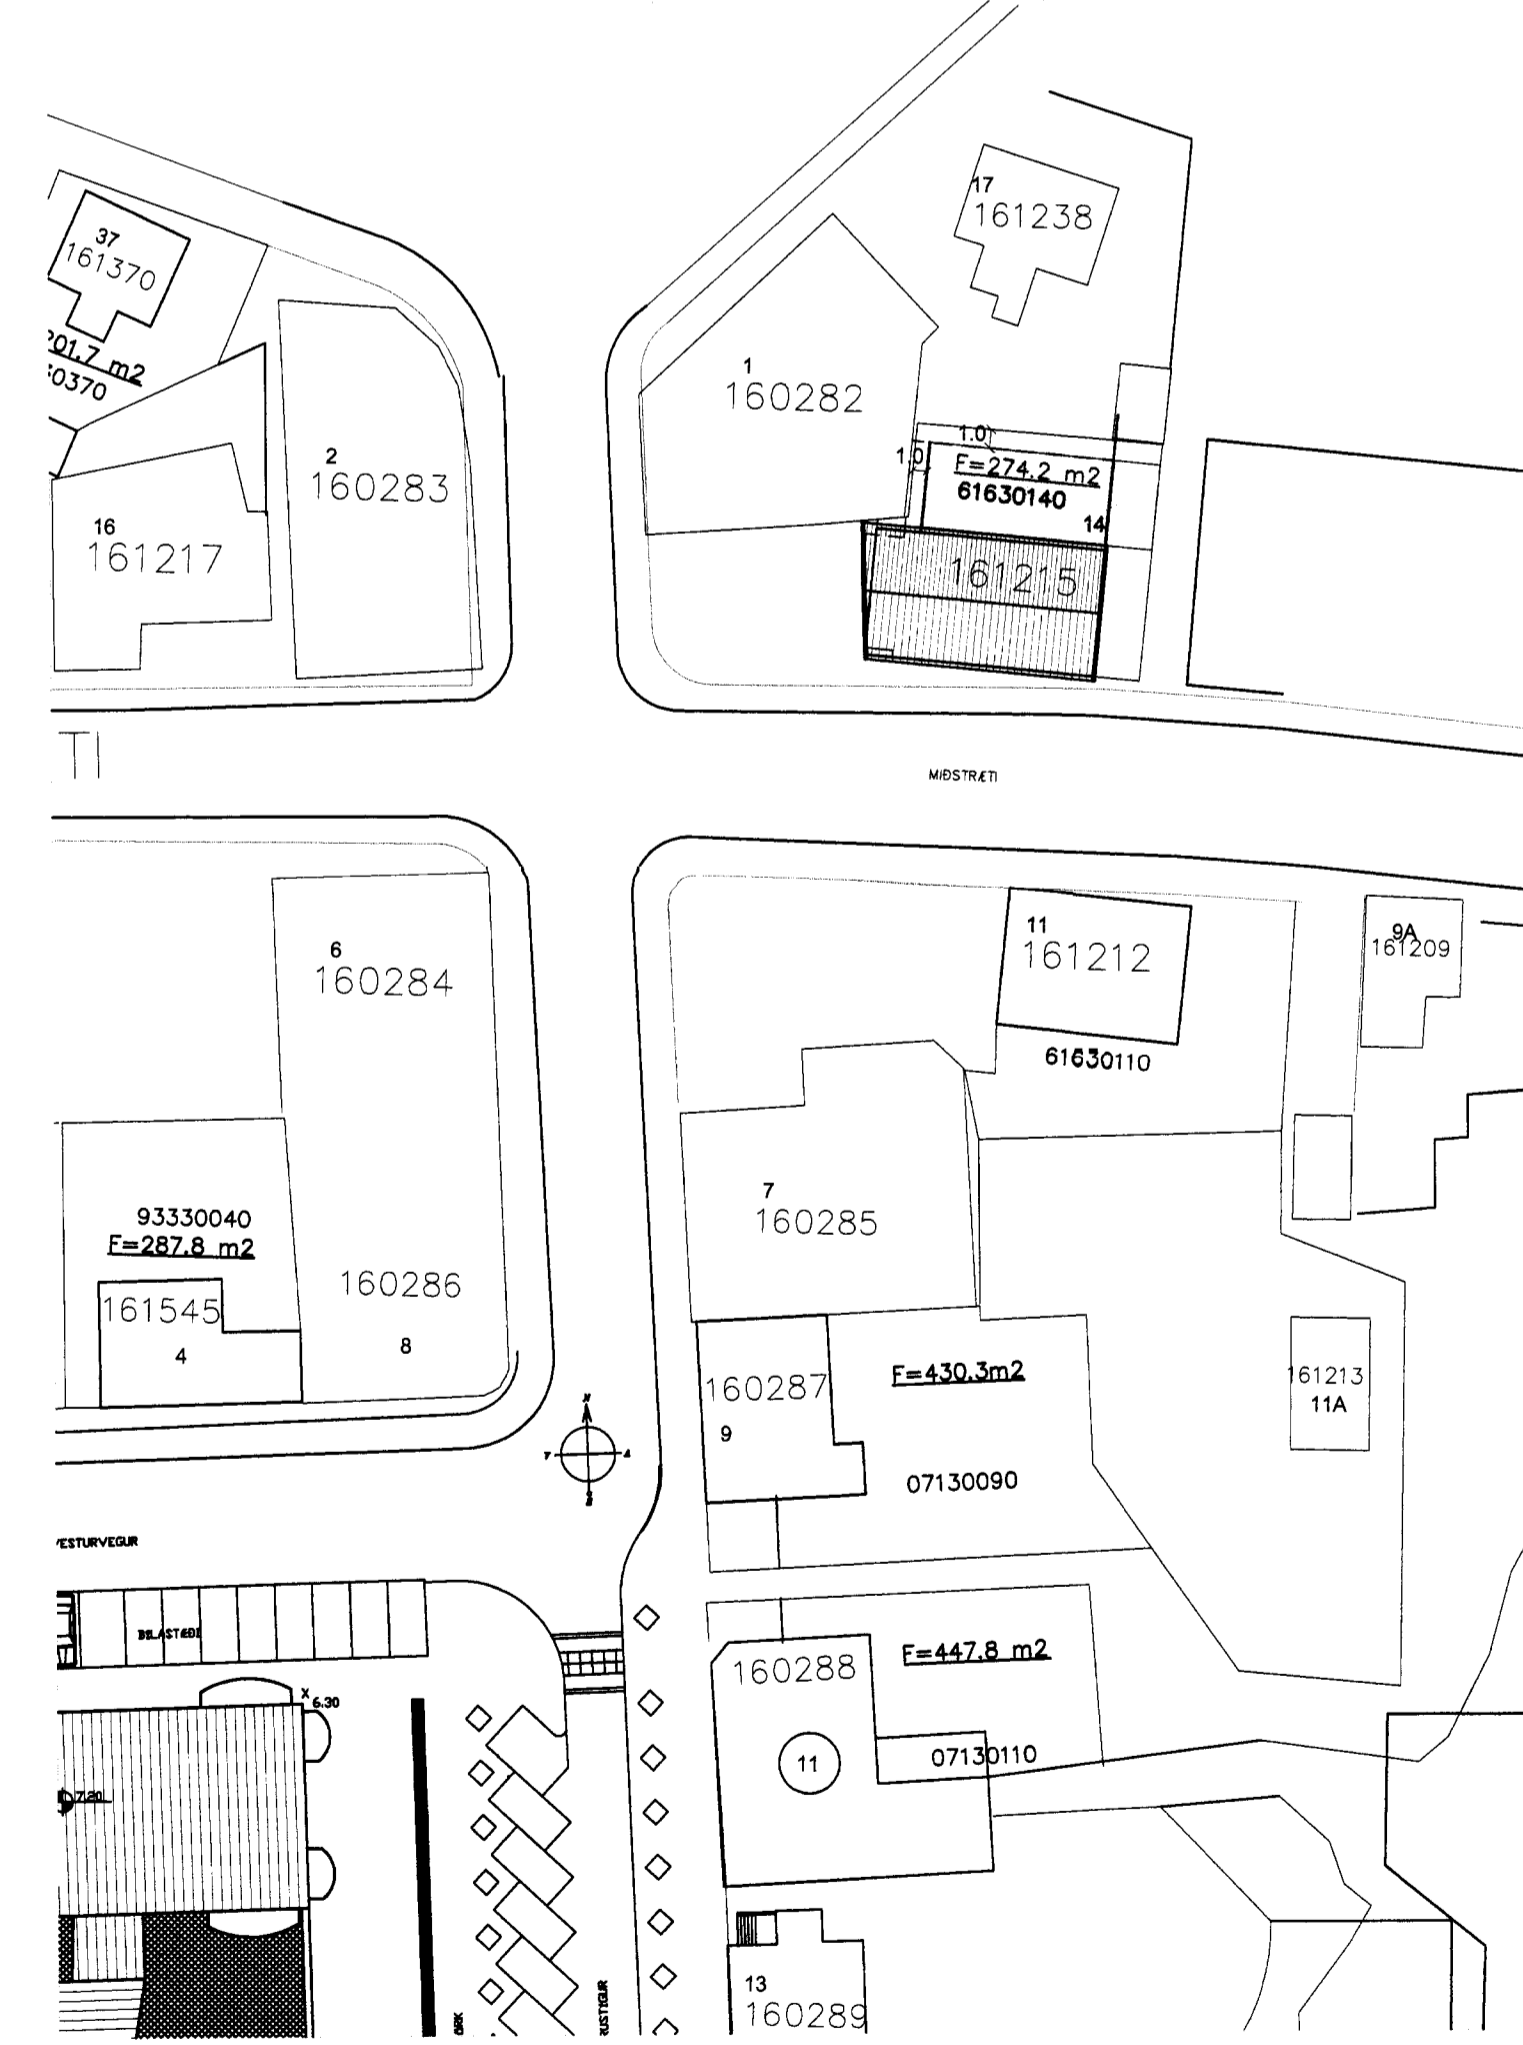

AFSTÖÐUMYND M=1:500

Teiknistofa PZ ehf
 Ráðgjafarverfræðipjónusta
 FRV

Kirkjuvegi 23 900 Vestmannaeyjum Sími 481-2711 Fax-481-3076
 Heimasíða <http://www.teiknistofa.is> Netfang pz@teiknistofa.is

Verkheiti
 MIÐSTRÆTI 14
 VESTMANNNAEYJUM

Verkefni
 GRUNNMYNDIR, SNID, ÚTLIT
 OG AFSTÖÐUMYND

| | | | |
|-----------|---------|----------|------------|
| Dags. | Hannað | Verk.nr | Mælikvarði |
| DKT. 09 | BB | 0814 | 1:500 |
| Yfirfarið | Teiknað | Teikn.nr | Breyting |
| | EA | 101 | A |

Samþykkt
 Þórunn Þórgunarsson 270963-5449