
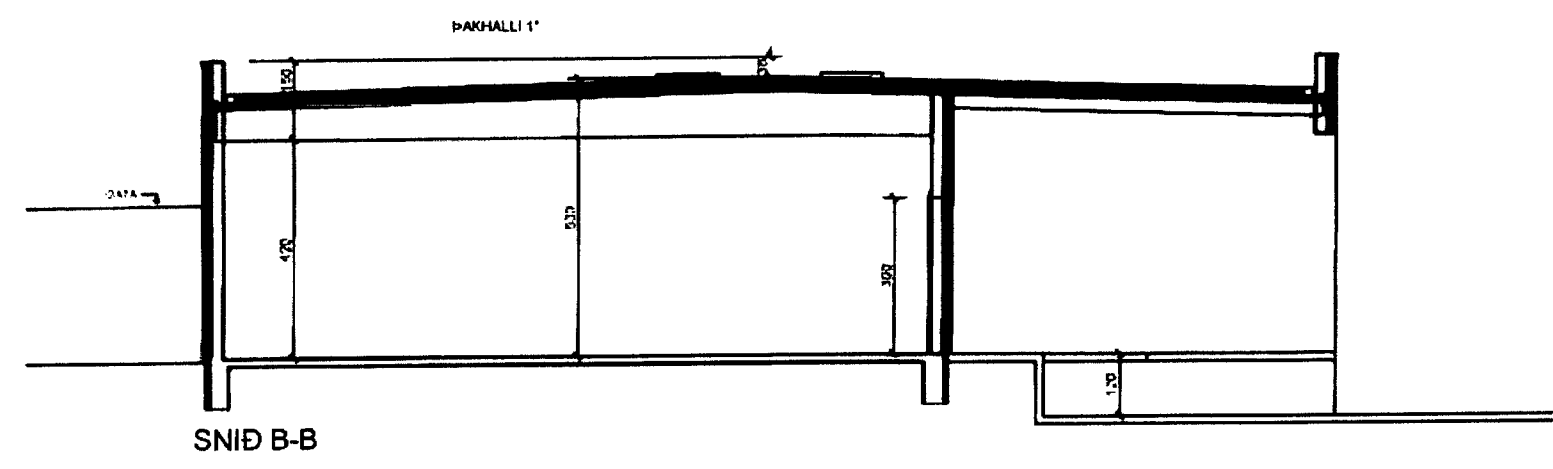


Figur 5B

UNDIRRITUN SAMVEGINGARFÖRNUMMUR

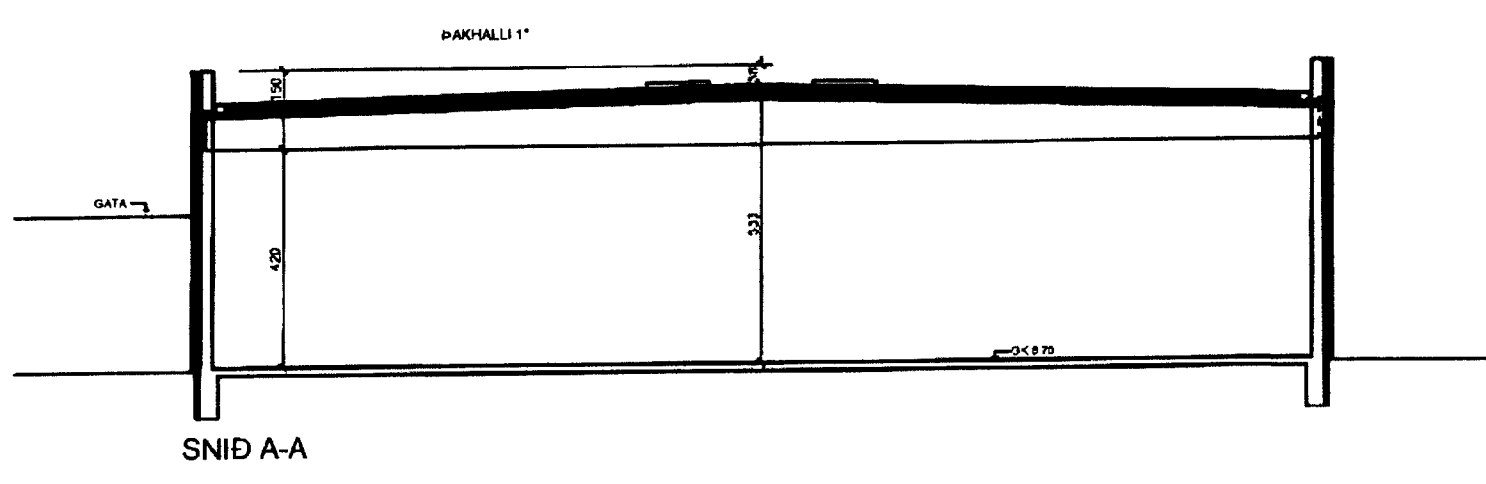

ÚTG. DAGS SKÝRINGAR TEIÐ HANN RÝNT SAMP

tpz teiknistofa
 Kirkjuvegi 23 900 Vestmannaeyjum Sími 481-2711 tpz@teiknistofa.is www.teiknistofa.is

ÚTG. DAGS 17.04.15	HANNAÐ SP	MÆLIKVARÐI 1:100
YFIRFARID	TEIKNAD SGS	

SAMPYKKE: *[Signature]*

MÍÐSTRÆTI VESTMANNAEYJUM
 VERSLUNARHÚSNÆÐI
 GRUNMMYND OG SNID