


GRUNNMYND KJALLARI



NORDURLID




SUDURLID

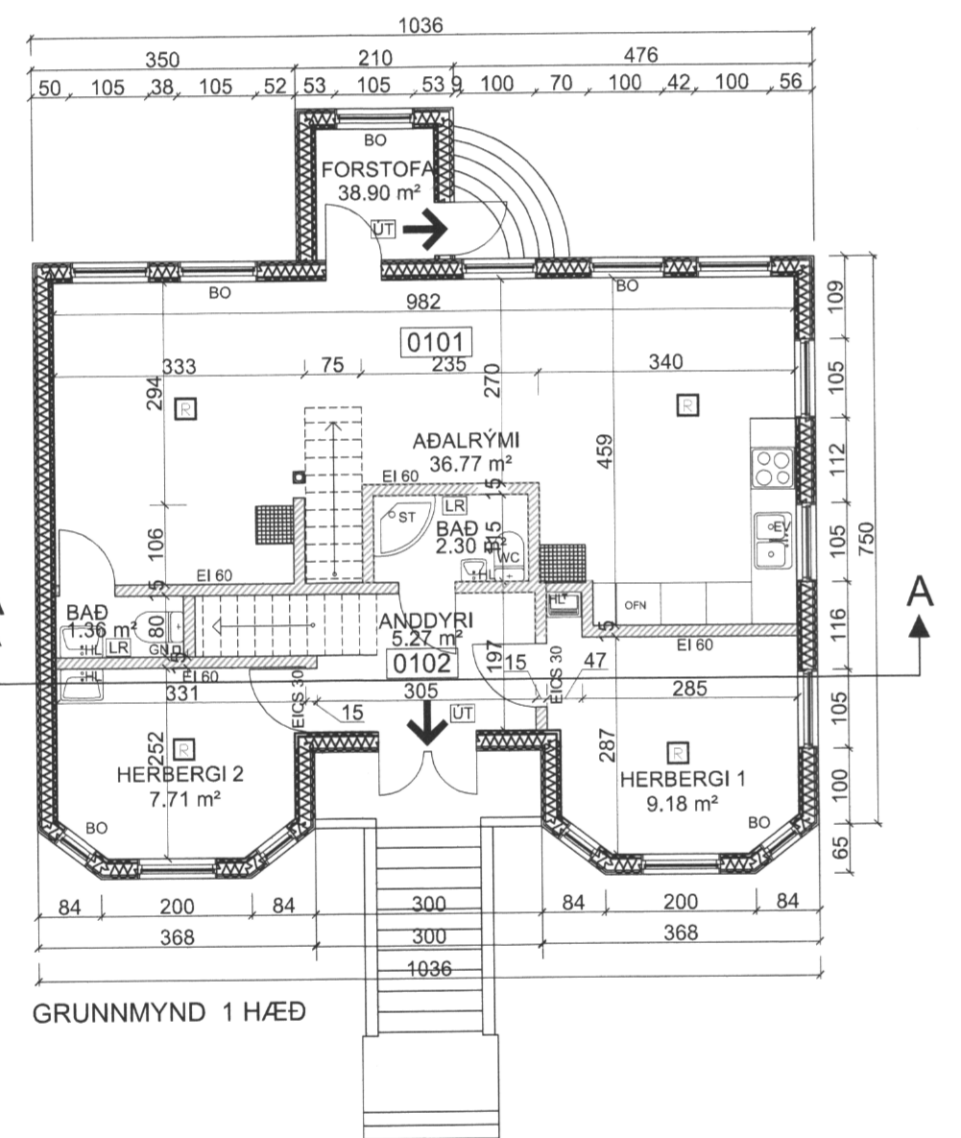


GRUNNMYND 1 HÆÐ




VESTURLID

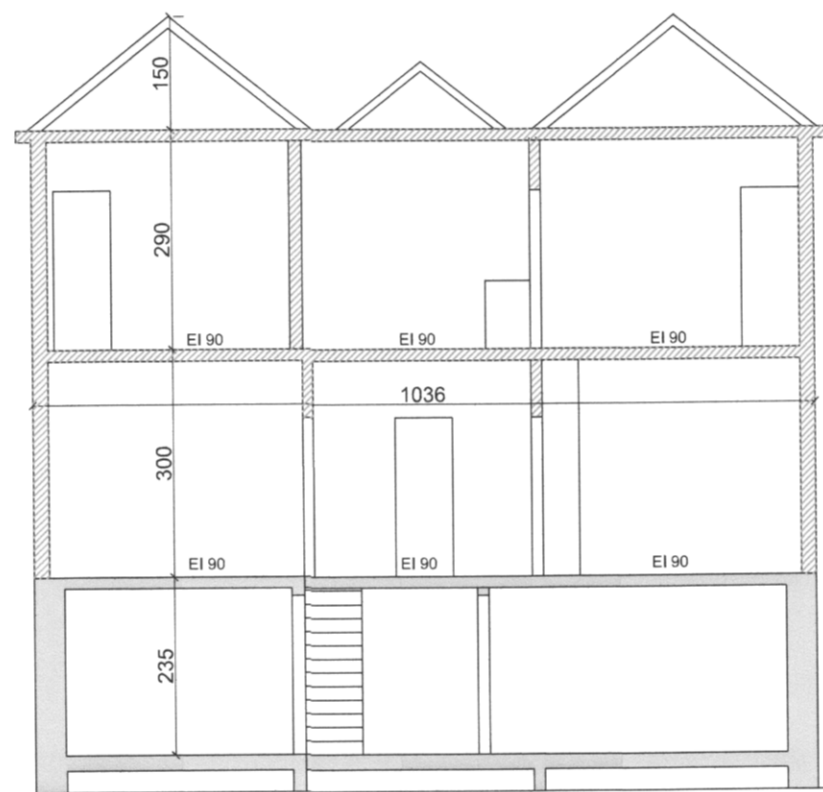


SNID A - A

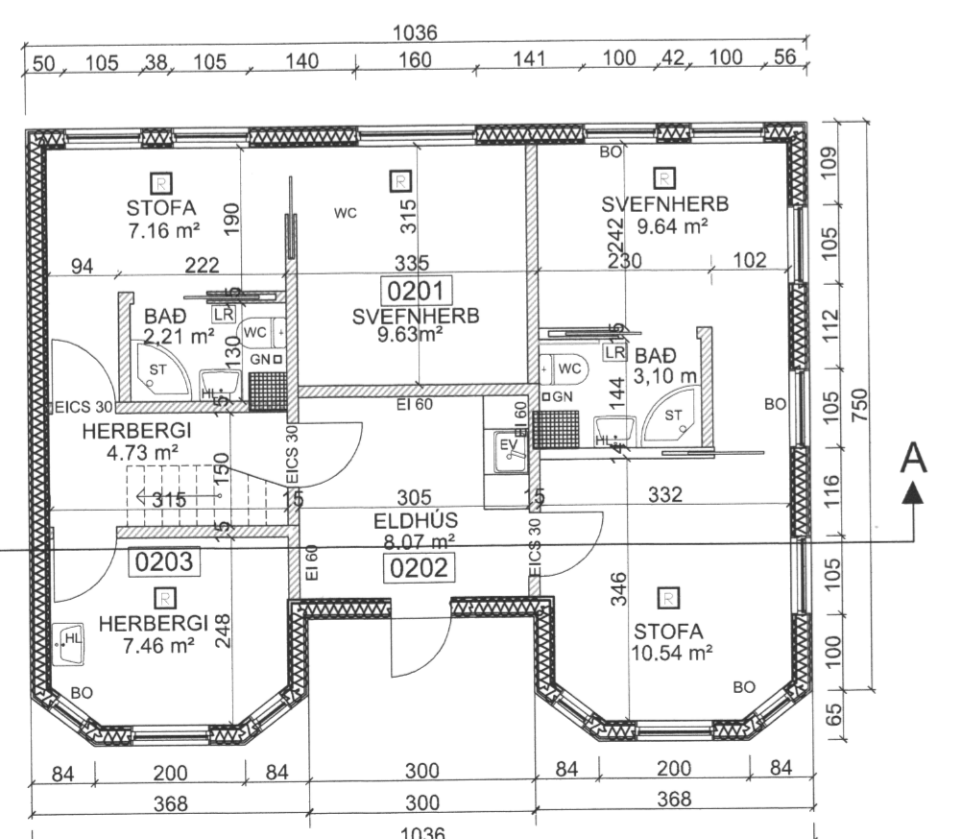

GRUNNMYND 2 HÆÐ

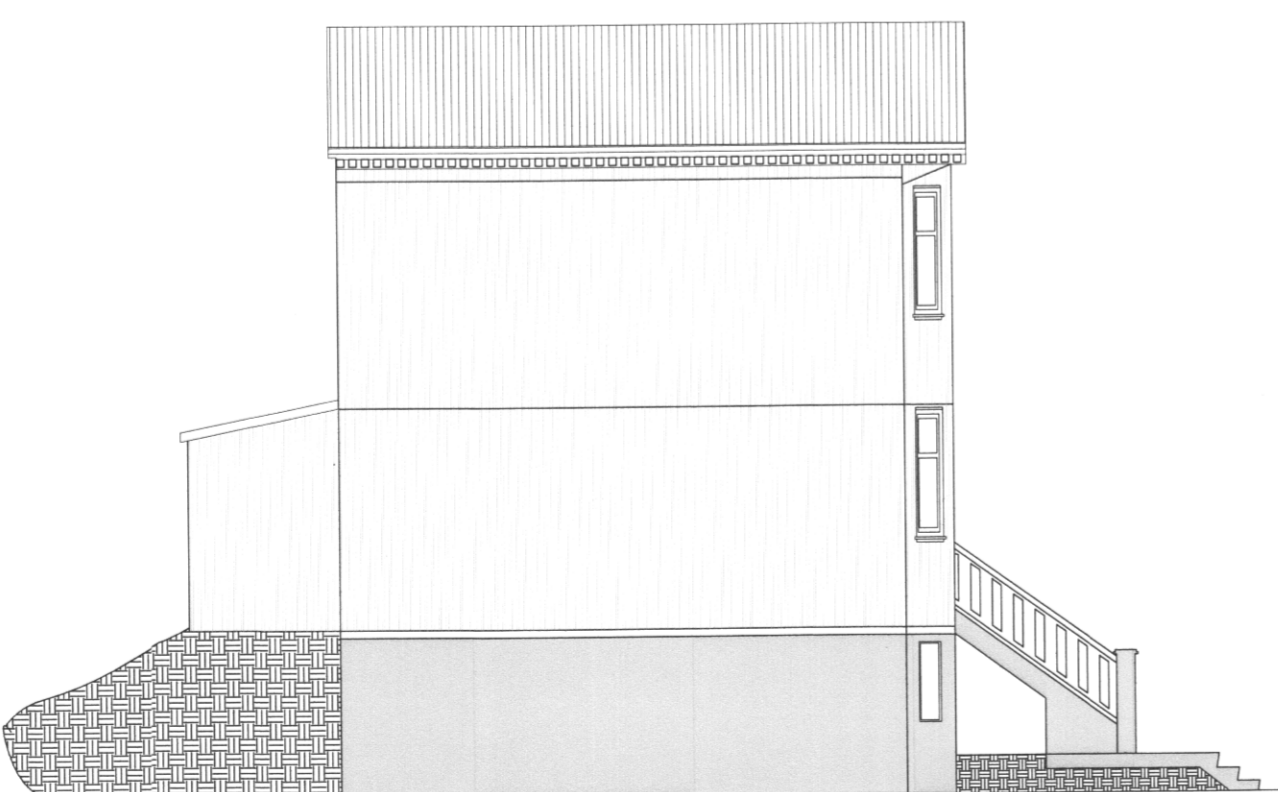

AUSTURLID

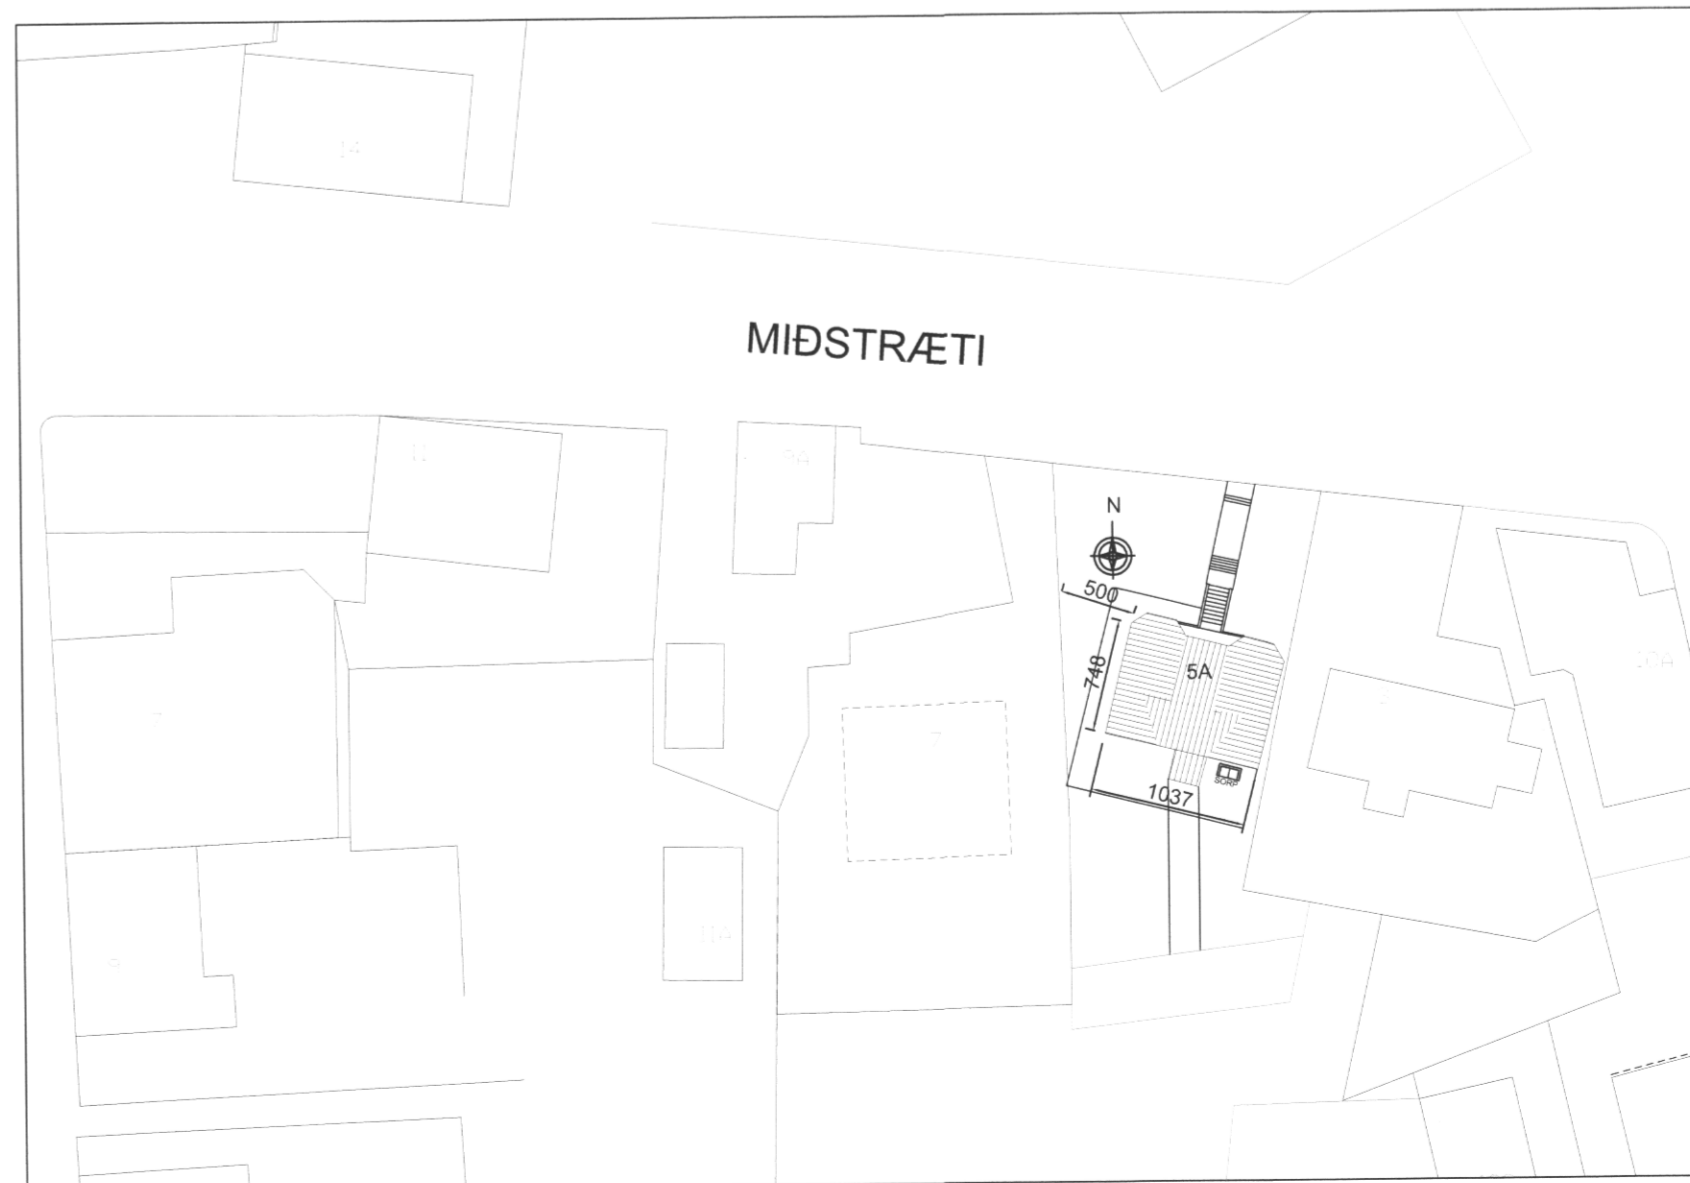

BYGGINGARLÝSING

ALMENNT
HÚSID ER Á ÞREMUR HÆÐUM MED STEYPTUM KJALLARA OG HÆÐUM ÚR TIMBRI.

SÖKKLAR
STEINSTEYPTIR

ÚTVEGGIR
KJALLARI : STEYPTIR VEGGIR OG EINANGRADIÐ AD INNAN MED 100 MM STEINULL.
Í TIMBURGRIND 48X98 c/c 600 RAKAVÖRN. RAFMAGNSGRIND 35X48 c/c 600 2 X 13 GIFS

HÆÐIR : ÚR TIMBRI KLÆDDIR AD UTAN MED BÁRUSTÁLI .
TJÓRUBPAPPI , BORDAKLÆÐNING, STEINULLAR EINANGRUN 150 MM RAKAVÖRN.
RAFMAGNSGRIND 35X48 c/c 600
2X13 GIFS. KLÆÐNING Í FLOKKI 1

ÞAK
SPERRUR 50X150 c/c 600
EINANGRUN Á LÉTTU LOFTI
OFAN Á ÞAKINU ER ALUZINK Á ÞAKPAPPA
Á BORDAKLÆÐNINGU 25X150mm.
AD INNAN KOMI RAKVARNARLAG, ÞOLPLAST,
RAFMAGNSGRIND 32X45mm c/c 600 mm
2 X 13 GIFS

GLUGGAR
TRÉGLUGGAR MED TVÖFÖLDU GLERI

LAGNALEIÐIR
FRÆRENNSLIPIPUR Í VEGGJUM OG Í SÖKKLI.
HITAKERFI, OFNAR LAGNIR Í VEGGJUM OG SJÁANLEGAR.
NEYSLUVATNSKERFI LAGNIR Í VEGGJUM OG UTANÁLIGGJANDI.

UPPHITUN
HÚSID ER TENGT HITAVEITU OG HITAD UPP MED OFNUM

LOFTRÆSTING
ÚTSOG VERÐI FRÁ SALERNUM , ÖÐRUM RÝMUM Í SAMRÆMI VID ÁKVÆÐI BYGGINGARREGLUGERÐAR.

BRUNAVARNIR, SKÝRINGAR OG TÁKN

- EI-CS30 30 MÍN BRUNAHURÐ REYKÞÉTT OG SJÁLFLOKANDI
- EI60 60 MÍN BRUNAVEGGUR
- BO BJÖRGUNAROP , b,xh, BREIDD x HÆÐ
- SLÖKKVITÆKI
- BJÖRGUNAROP

SAMÞYKKT AF BYGGINGARFULLTRÚA

16. APR. 2018

Byggingarfulltrúinn í Vestmannaeyjum

UNDIRRITUN SAMRÆMINGARHÖNNUNAR

Byggingarfulltrúinn í Vestmannaeyjum

Sambýkt á fundi byggingar-
nefndar Vestmannaeyja
16. APR. 2018
Byggingarfulltrúinn í Vestmannaeyjum

TILVÍSUN

ÚTG. DAGS SKÝRINGAR TEIKN. HANN RYNT SAMÞ.

tpz teiknistofa
Kirkjuvegi 23 900 Vestmannaeyjum
Sími 481-2711
tpz@teiknistofa.is www.teiknistofa.is

ÚTG. DAGS	HANNAD	MÆLIKVARDI
09.03.2018	BB/RS	1:100 (A1)
YFIRFARIÐ	TEIKNAD	1:500 (A1)
BB	RS	

SAMÞYKKT: Byggingarfulltrúinn í Vestmannaeyjum

MIDSTRÆTI 5A
900 VESTMANNAEYJUM
ADALUPPDRÆTTIR
GRUNNMYND, SNID, ÚTLIT OG AFSTÖÐUMYND