


578

SAMBÝKKT Í SKIPULAGSNEFND

03 SEP. 2002

Þhull Jónsson
BYGGINGARFULLTRÚNN VESTMANNAEYJUM

Skráningartafa: Norðurgarður Vestmannaeyjum.				Skrásetjari: Jón Guðmundsson arkitekt.														
Lendnúmer: 191943				Kennitala: 310551-3259														
Matshlutanúmer: 01				Útgáfa: 4.01														
Dagsetning og lýsing				Dags: 1.-9.-2002														
D0	D1	D2	D3	D4	Stærðir													
Loftun	Ným hæð-róð	Höku-töl	Höku-tökun	Eignar-hald	D5	D6M	D6	D7	D8	D9	D10a	D10b	D11	D12	D16	D17		
					Stærðir	Málsl. m²	Sígar m²	Op m²	Brúskólar m²	Brúskólar sk < 1,8	Skerhv. mín	Skerhv. max	Brúskólar rúmmál m³	Nettóskólar m²	Birt íslarmál m²	Kaliritala skiptarúmmáls	Skipa-rúmmál m³	
		Matshluti			374,3	0,0	3,8	3,3	245,8	2,5			777,8	217,2	243,3		631,346	
		Botn											25,0					
	00	Kjallari			123,9	0,0	3,8	0,0	123,9	2,5			334,5	106,9	121,4			
A	0001	Íbúð	N	0101	58,4		2,4		58,4	2,5	0,30	2,70	157,7	49,3	55,9	2,70	133,110	
A	0002	Blíggjmsla.	B	0002	65,5		1,2		65,5		2,70	2,70	176,8	57,6	65,5	2,70	155,520	
	01	1. hæð			125,2	0,0	0,0	3,3	121,9	0,0			340,5	110,3	121,9			
A	0101	Íbúð.	N	0101	125,2			3,3	121,9		2,72	2,72	340,5	110,3	121,9	2,72	300,016	
B	0102	Vindfang.	U	0101	6,7				6,7									
C	0103	Svalir	S	0101	42,7				42,7							1,00	42,700	
	02	Þak			125,2	0,0	0,0	0,0	0,0	0,0			77,6	0,0	0,0			
A	0201	Þakryml.	V	0101	125,2						0,00	1,32	77,6					
Athugasemdir																		
Blíggjmsla 00-02 Er í eigu íbúðar 01-01																		
Samlegnir sumra																		
Eignarhald																		
		Eignar-hald	Höku-töl	Birt íslarmál m²	Skipa-rúmmál m³	Sérágn m²	Sérágn og samlegn m²											
		0002	Blíggjmsla.	65,5	155,520		155,520											
		0101	Íbúð.	177,8	475,826		475,826											
		Alls		243,3	631,346		631,346											

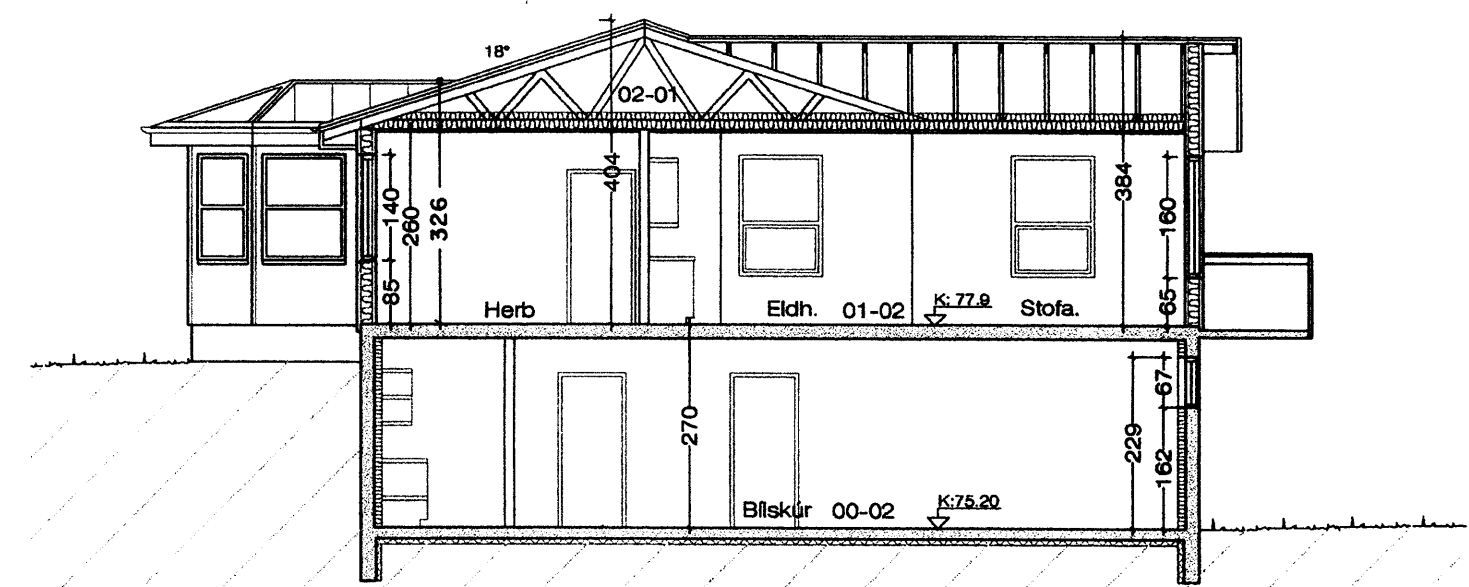

SNEIDING 1:100

BREYTT 02.09.2002 MED VIÐBYGGINGU Á SUB-AUSTUR HLÍÐ

Norðurgarður Vestmannaeyjum. Sneiðing / skrán.

VERK. NR. TEIKN. NR. 03 DAGS. 12.02.2002 MÁL. 1:100 BREYTT. 02.09.2002

JÓN GUÐMUNDSSON ARKITEKT *Jón Guðmundsson* KT. 310551 3259 VINNUSTOFA SUÐURLANDSBRÁUT 16 REYKJAVÍK Sími 582 8055