

24 OKT. 2002

*Sigmundur Þorsteinsson*  
BYGGINGARFULLTRÚINGUR

SKÝRINGAR

ÁLAGSFORSENDUR:

SNJÖR : 1.0 kN/m<sup>2</sup>  
VINDUR : 1.4 kN/m<sup>2</sup>  
EIGINÞUNGI : 0.6 kN/m<sup>2</sup>

TRÉVIRKI:

GÆDAFLOKKAR - TIMBURGÆDI

LÍMTRÉ SKAL VERA L40 SAMKVÆMT ÍST/DS 413.  
BURDARVIÐIR SKULU VERA K18, K24, K30 SKV. ÍST/DS 41.  
EFTIR ÞVI HVAD TILGREINT ER Á VINNUTEKNINGU.  
KROSSVIÐUR SKAL VERA MINNST 7 LAGA GRENIKROSSVIÐUR (WBP).  
RAKASTIG Í TIMBRI VID UPÐSETNINGU SKAL EKKI VERA HERRA EN 15%

KRAFTSPERRUR:

LASKAR:

GALVANISERADAR GATAPLÖTUR FRÁ BMF.  
STÆRD GEFIN Í HxB Í MM.  
MÍÐAD ER VID 1200mm MÍÐJUMÁL SPERRA.

FESTINGAR:

ALMENNT MÁ SJÁ FESTINGAR Á TEIKNINGU NR. 217  
NEMA AD ANNAD SÉ TILGREINT.

G1\*:

FESTING EININGA VID GÖLF  
ALMENNT G11 Á ÖLLUM VEGGEININGUM VID SÖKKUL  
NEMA AD ANNAD SÉ TEKID FRAM.

S2\*:

SPERRUFESTINGAR  
ALMENNT S24 Á ÖLLUM SPERRUM VID VEGG  
NEMA AD ANNAD SÉ TEKID FRAM.

FH:

FESTING Á HORNEININGUM VID GÖLF  
VINKILL FH MED 5 STK. KS 40/40  
Í STOD OG M12x185 MÚRBOLTA Í STEIN.

G11-

EINS OG G11 NEMA ÁN VINKILS

G24-

EINS OG G24 NEMA ÁN ANKERIS.

FESTIJÁRN, NAGLAR, BOLTAR OG SKRÚFUR:


STÁLGÆDI Í TIMBURFESTINGUM SKULU VERA A.M.K. ST37-2 SKV. DIN 17100. ALLAR FESTINGAR SKULU VERA HEITGALVANISERADAR EDA RYDFRIAR.  
ÖLL FESTIJÁRN, BOLTAR, SKRÚFUR OG NAGLAR Í GAGNVARID TIMBUR SKULU VERA HEITGALVANISERUD EDA RYDFRI. EKKI MÁ NOTA SAMAN RYDFRIA NAGLA OG GALVANISERUD FESTIJÁRN.

VEGGEININGAR:



NÚMER VID VEGG VISA TIL GRUNNGERDA SBR.  
KERFISTEIKNINGU AF EININGUM.

\*-H-\*: HORNEINING (EINING + 145mm)  
O-130-90: GLUGGAEINING ÞAR SEM HÆÐ GLUGGA ER 1300mm EN HÆÐ UPP UNDIR GLUGGA ER 900mm.  
ALLAR EININGAR ERU KLÉDDAR 10mm KROSSVIÐI,  
SJÁ TEIKN. 217

SKÁ- & GAFLSTÍFUR, SJÁ TEIKN. 218

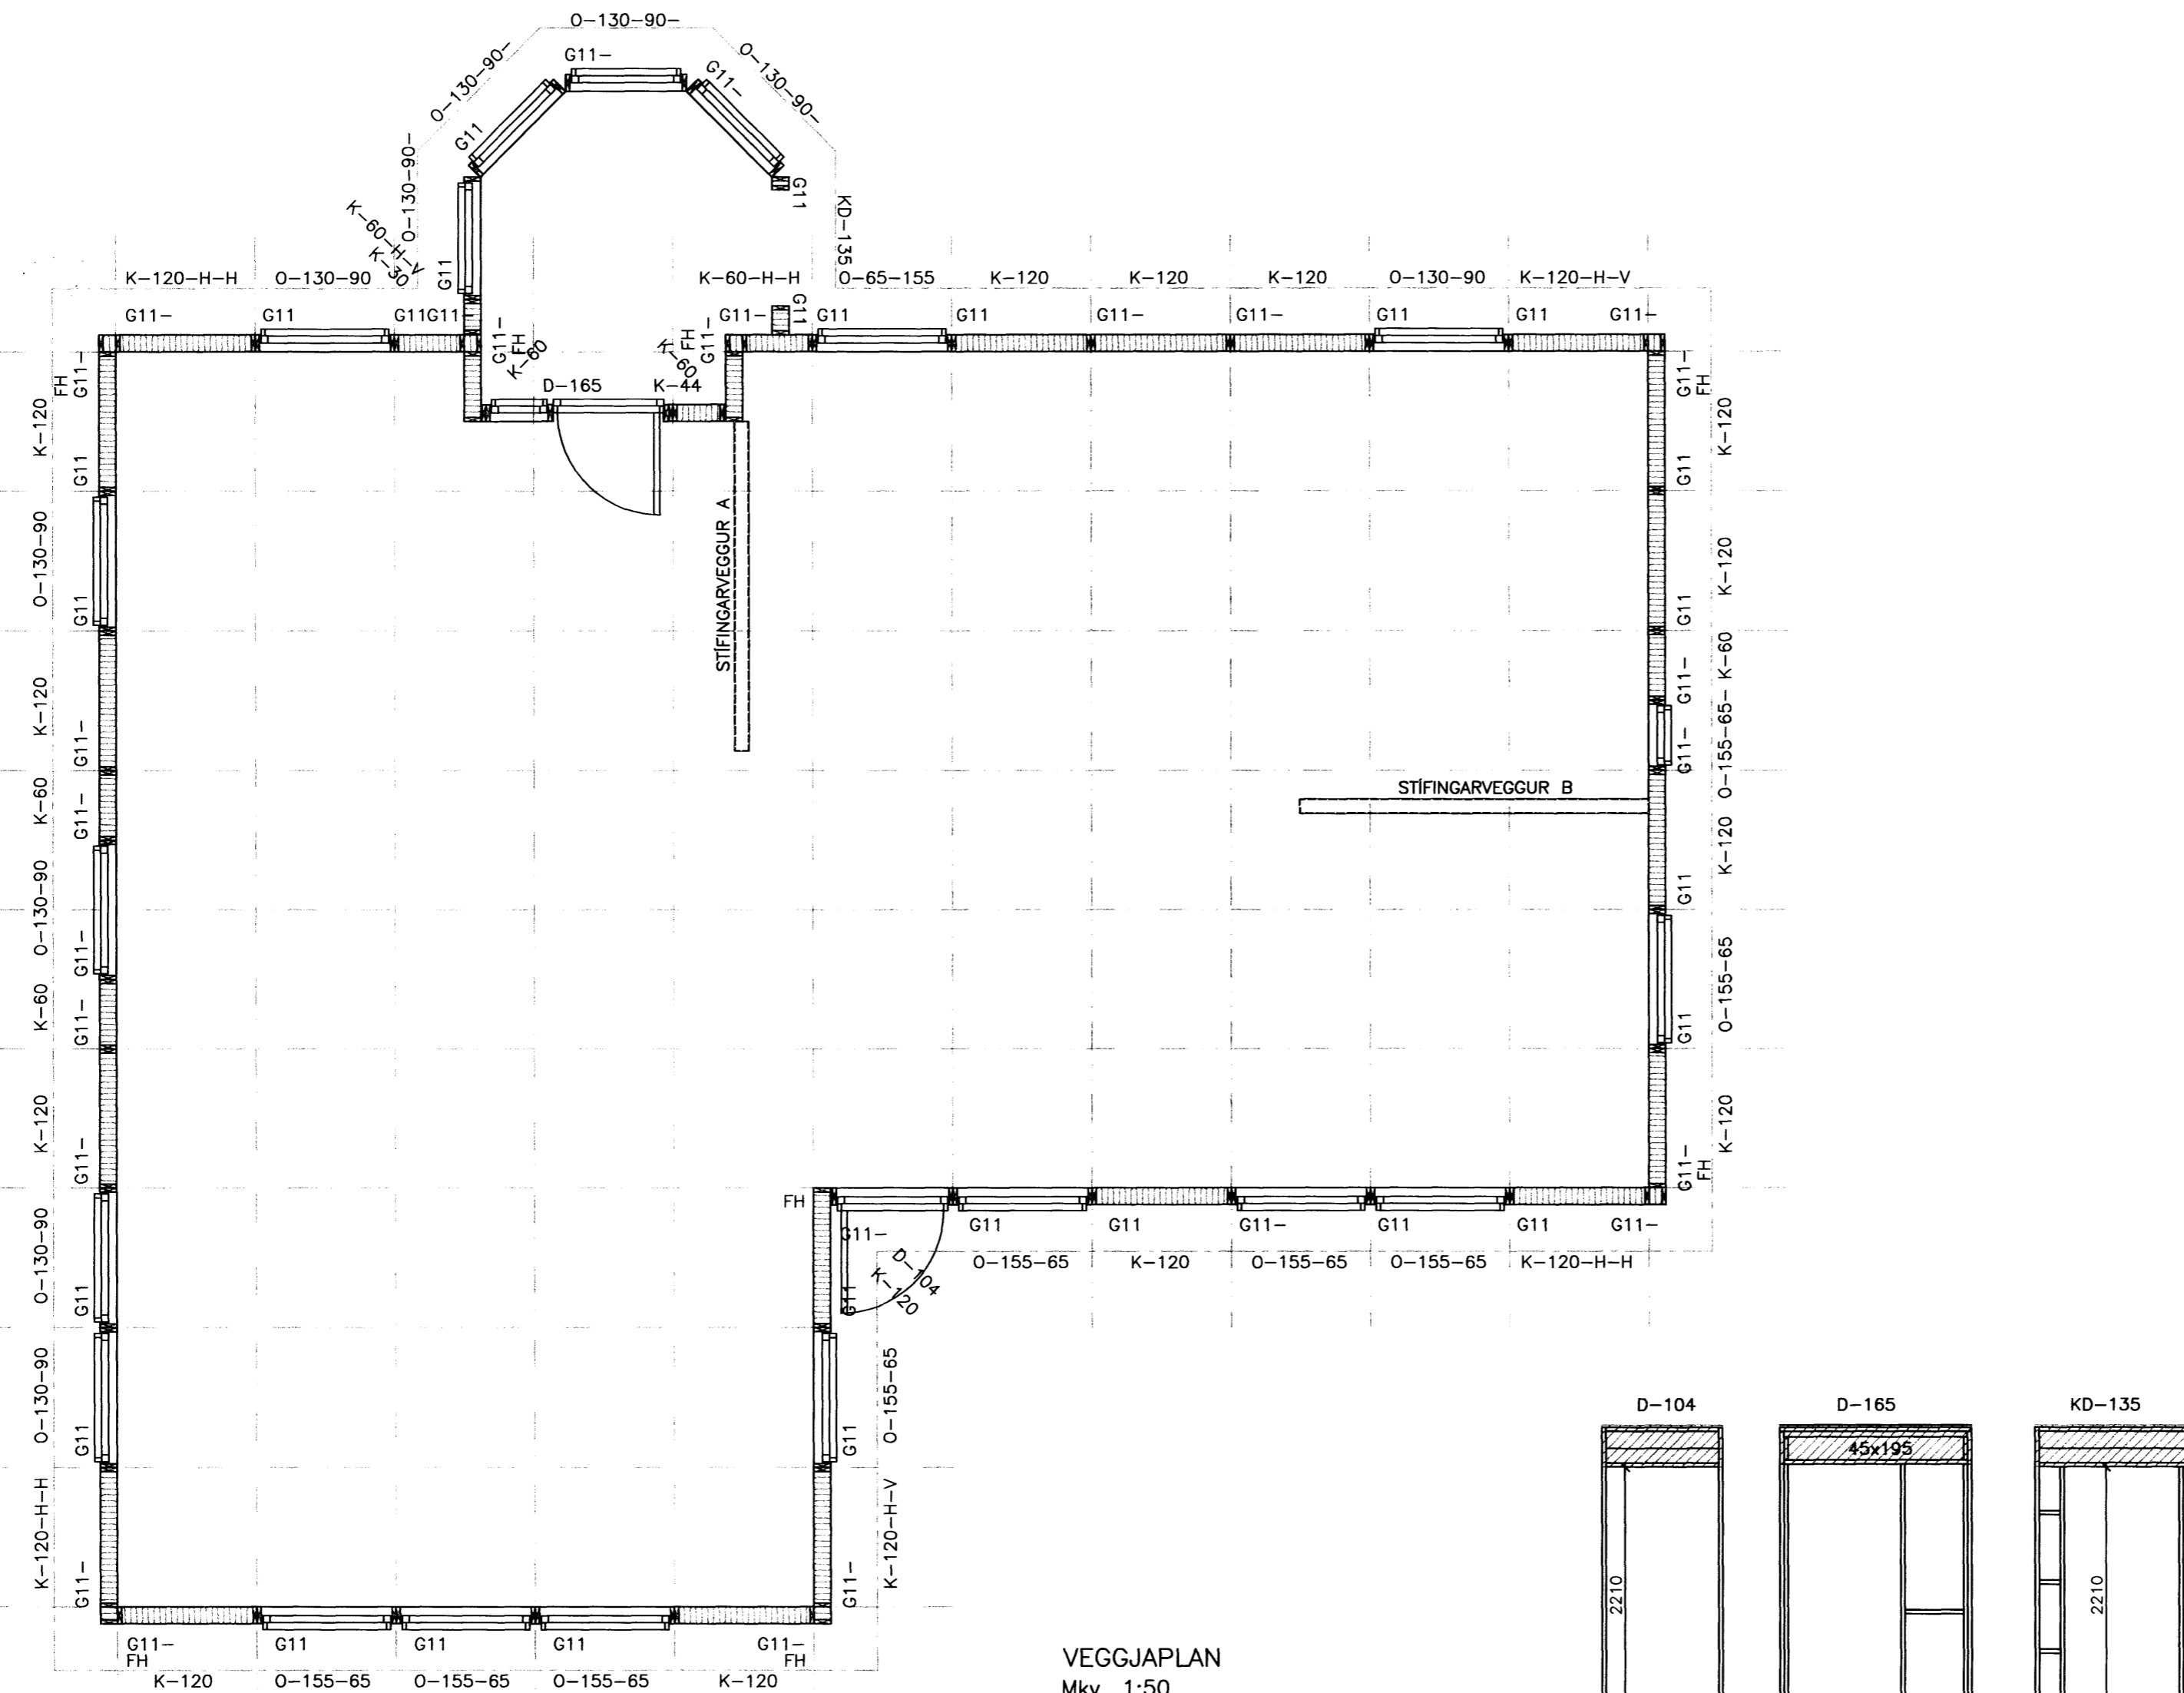

VEGGJAPLAN  
Mkv. 1:50

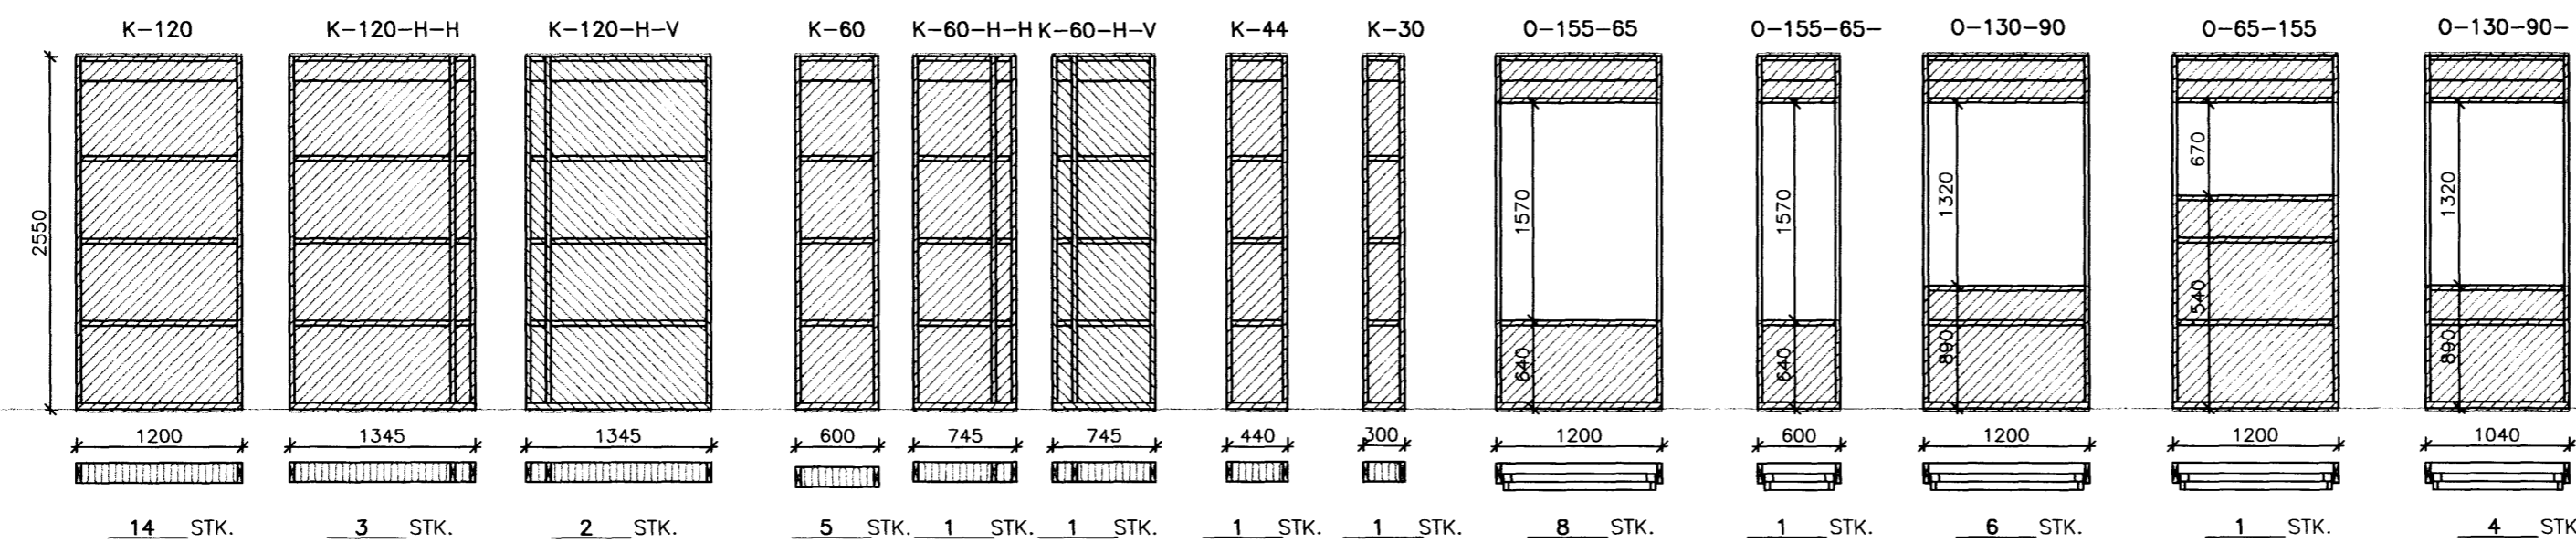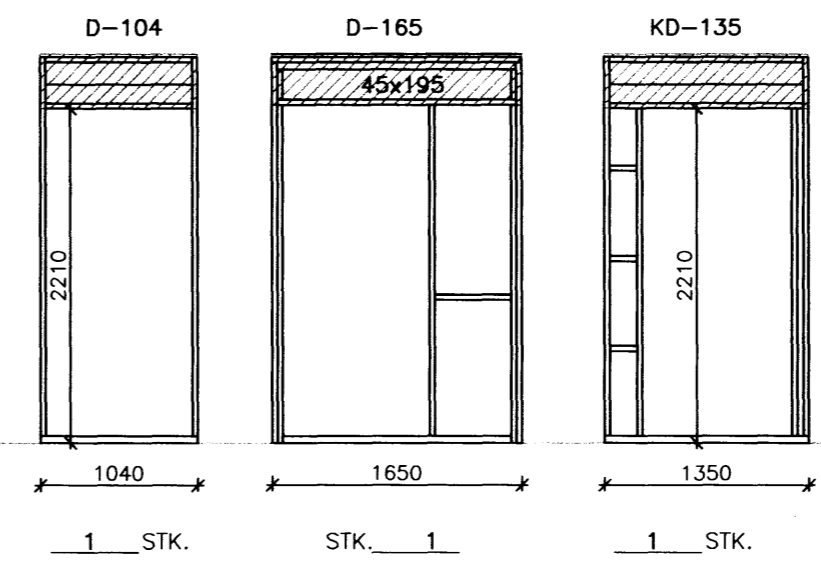

Unnið fyrir: sphönnun DALVEGI 16b 201 KÓPAVOGUR SP-NR. 525

NORDURGARDUR, VESTMANNAEYJUM

BURDARVIRKI: Matikvarði

VEGGJAPLAN 1:50

VEGGEININGAR

SKÝRINGAR  
Hannað: GH Teiknað: SST Yfirforð: Verkr. Dags: SEPT 2002  
Slóð á disk: Skránumfr: 02094-SP Verkr. Bl.nr. 211

Samþykkt: *Sigmundur Þorsteinsson*  
207096 5579

VERKFRÆÐISTOFA  
SUÐURLANDS EHF