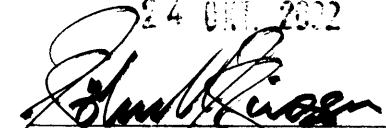


24 OKT. 2002

 BYGGINGARFULLTRÚA VESTMANNAEYJUM

SKÝRINGAR VID LAGNIR

EINANGRUN:

GLUGGAR: TVÖFALT GLER
 ÚTVEGGIR: 150 mm STEINULL
 ÞAK: 200 mm STEINULL
 GÓLF: 100 mm PLAST/STEINULL

OFNALAGNIR

ÖLL PÍPUMÁL ERU í mm.
 LAGNIR ERU RÖR Í RÖR KERFI
 IDRÁTTARRÖR ERU HD-polyeten
 EN IDRÉGIN RÖR PEX RÖR.
 ÞAR SEM EKKI ANNAD ER TEKID FRAM ERU LAGNIR
 ø15X2.5 PEX RÖR Í 25/20 SETT Í GÓLFPLÖTU.
 LAGNIR SKAL ÞRÝSTIPRÓFA MED KÖLDU VATNI
 Í 3 KLST. VID 15 BAR ÞRÝSTING OG MINNKA ÞRÝSTINGINN
 EFTIR 30 OG 60 MÍNÚTUR OG SVO EFTIR 3 KLST.
 NIÐURSTÖÐUR SKAL SKRÁ Á TIL ÞESS GERT PRÓFUNARBLAD
 OG VERA UNDIRRITAD AF PÍPULAGNINGAMEISTARA HÚSSINS


SKAMMSTAFANIR:

HL HANDLAUG
 SV SKOLVASKUR
 SB STEYPIBAD
 BK BADKAR
 EV ELDHÚSVASKUR
 VS VATNSSALERNI
 UV UPPÞVOTTAVÉL
 ÞV ÞVOTTAVÉL
 BR BRUNASLANGA
 GS GARDSLANGA
 LP LOFTPÚÐAR (T.D. FLAMCO FLEXOFIT)
 LN/LU LÖGN NIÐUR/UPP
 ATHUGID:


GERA ÞARF SÉRSTAKAR RÁÐSTAFANIR
 TIL AD VERNDA RÖR ER LEGGJAST
 UNDIR VEGGI.

LÍNUGERDIR:

————— FRAMRÁS OFNA (TÚR)
 - - - - - BAKRÁS OFNA (RETÚR)

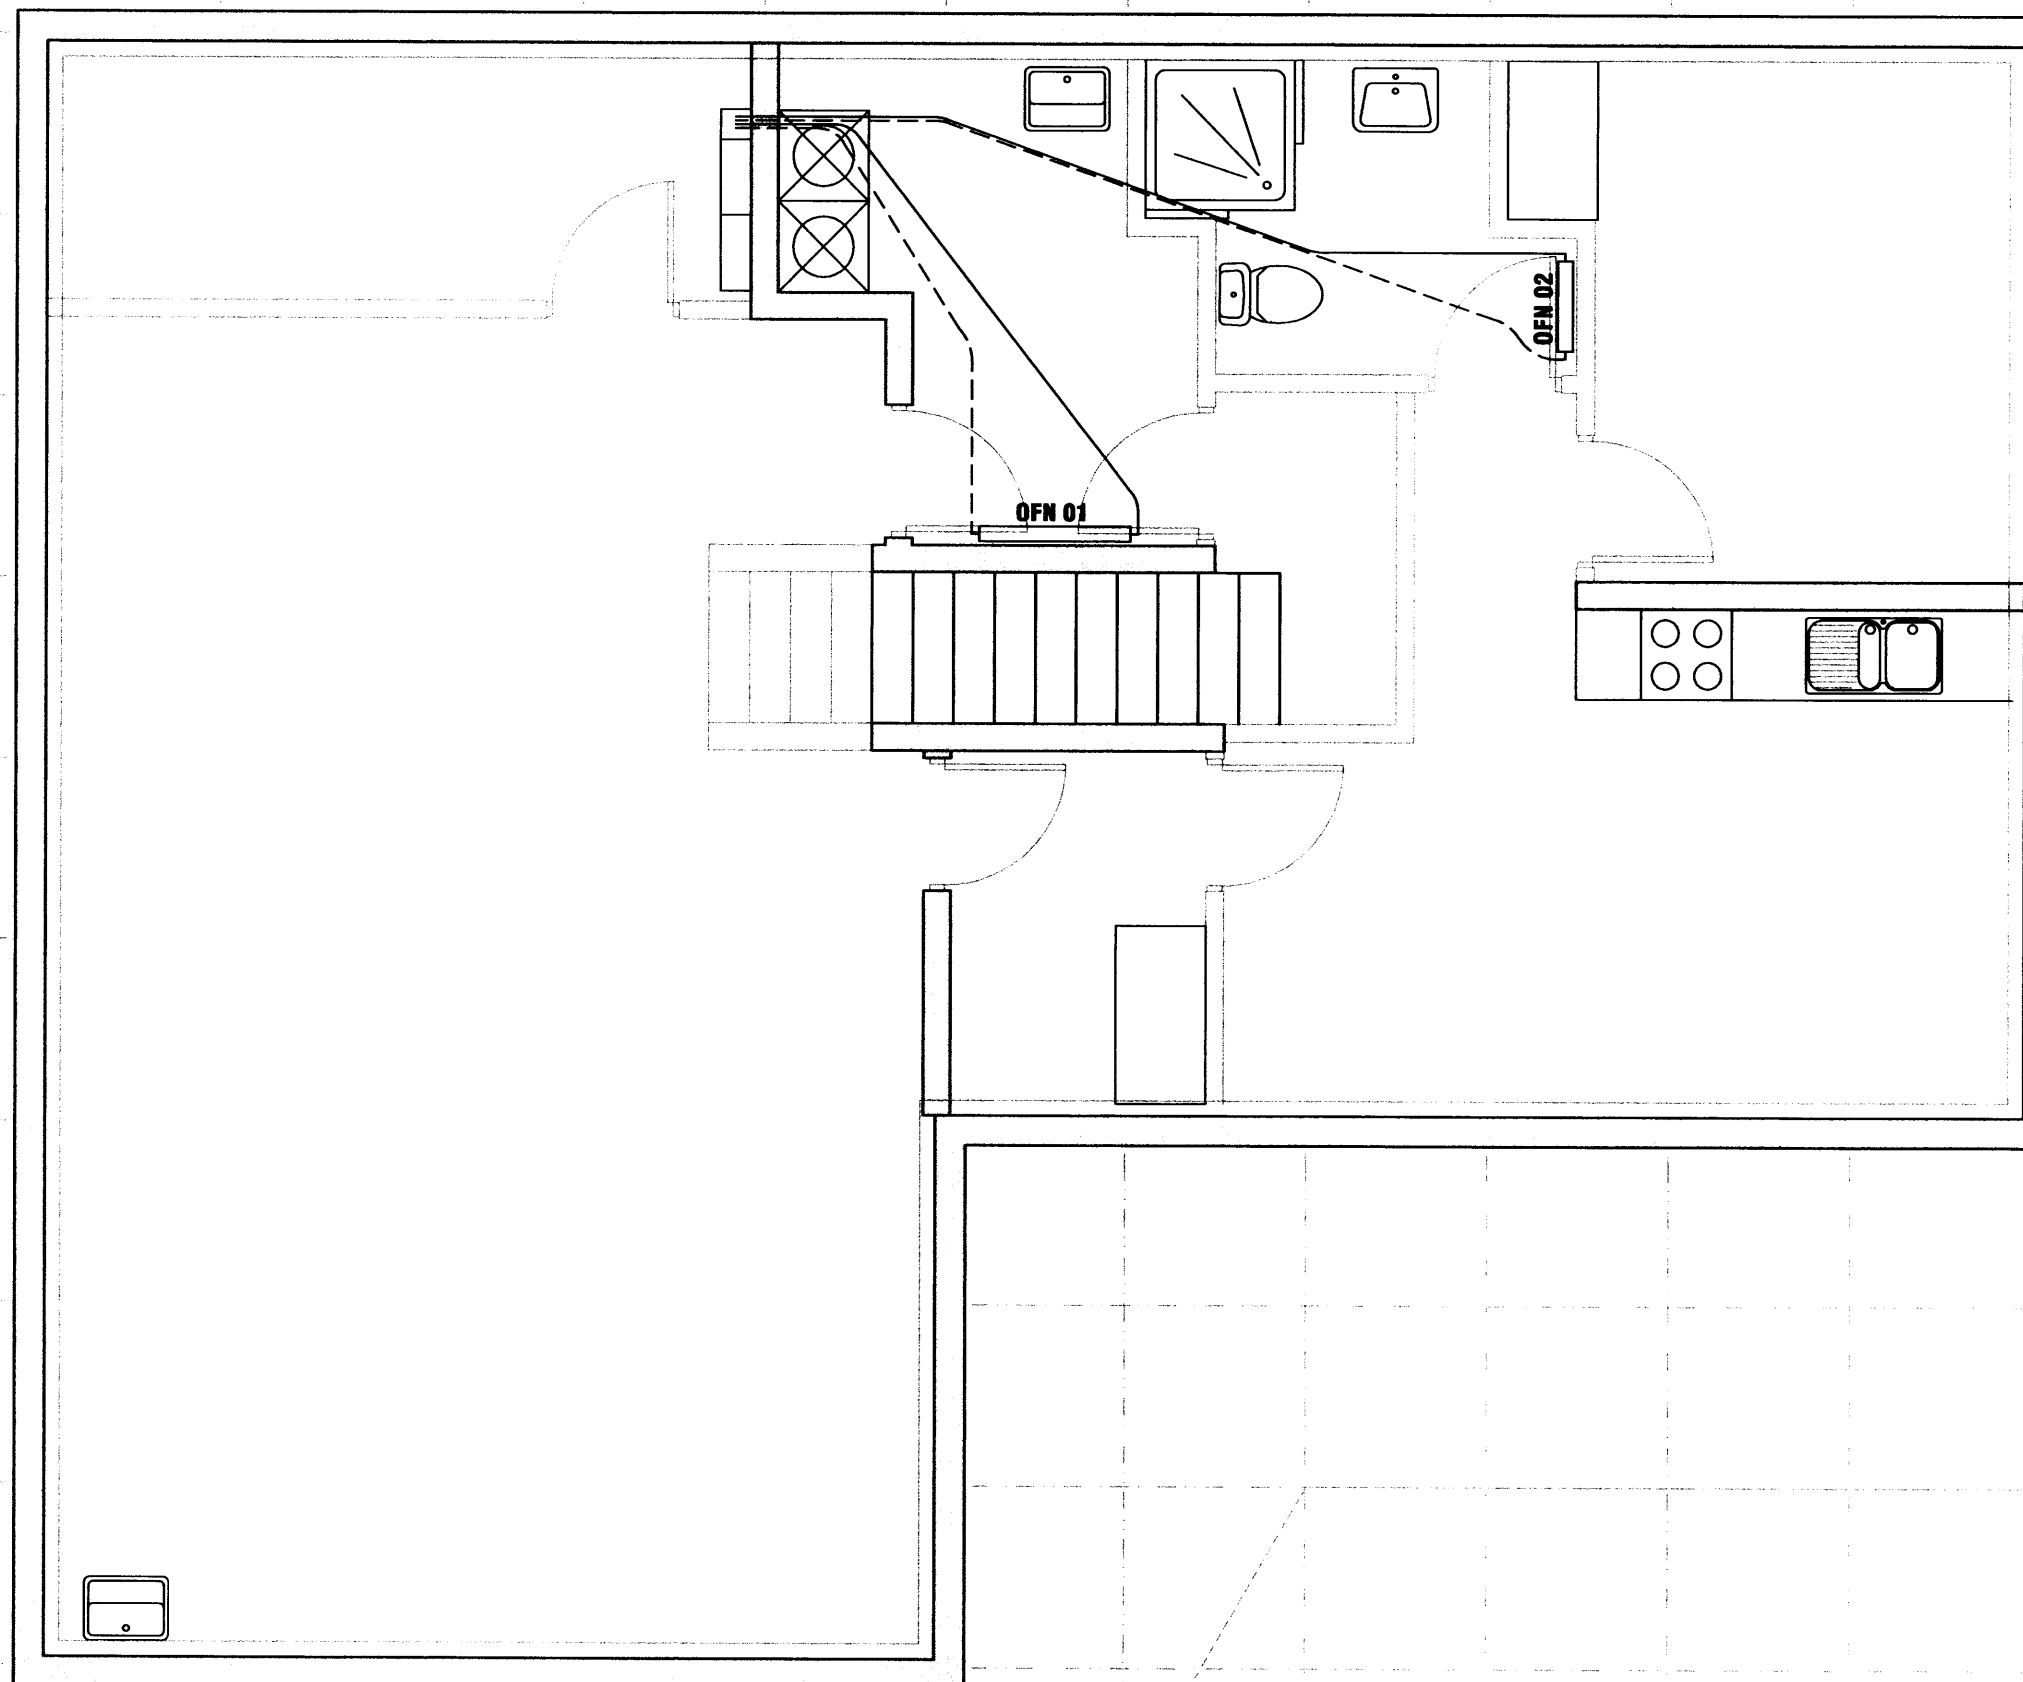

GRUNNMYND OFNALAGNA
 NEDRI HÆÐ
 MKV. 1:50

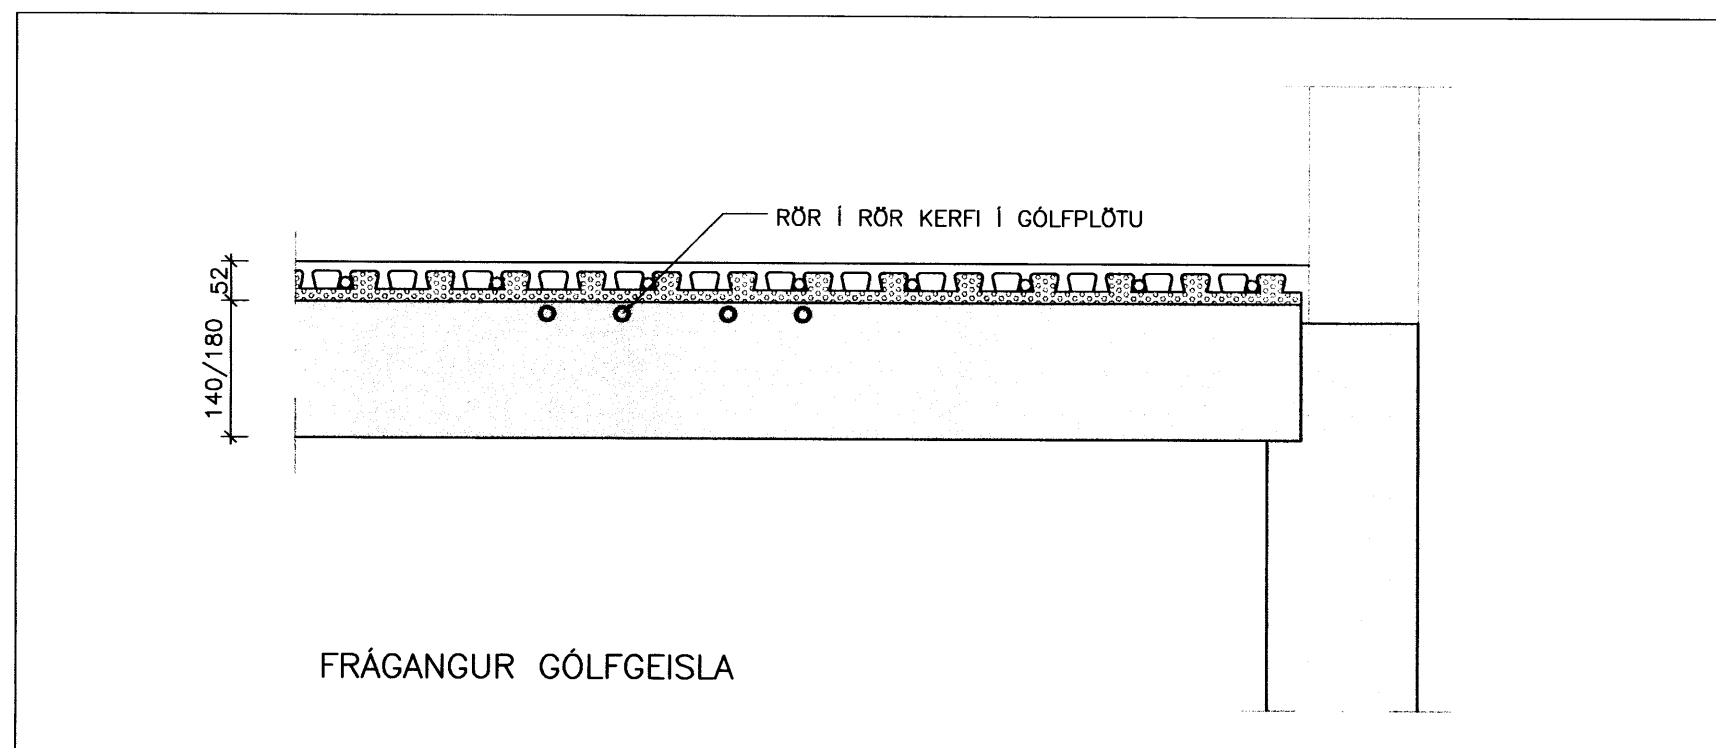


Unnið fyrir: **sphönnun** DALVEGI 16b 201 KÓPAVOGUR SP-NR. 525

NORÐURGARÐUR, VESTMANNAEYJUM

OFNALAGNIR: Meikvarði
 GRUNNMYND NEDRI HEDAR 1:50
 SNID 1:10

SKÝRINGAR

Hannað: GH	Teiknað: SST	Yfirfarið:	Daga: OKT.2002
Stöð á disk: 02094-HIT-NEY	Skráamati: 02094-HIT-NEY	Verknr: 02094	Bl.nr: 313

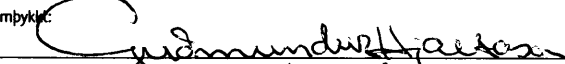Samþykkt: 

 **VERKFRÆÐISTOFA
 SUÐURLANDS EHF**