


GRUNNMYND NEYSLUVATNSLAGNA
NEDRI HÆÐ
MKV. 1:50

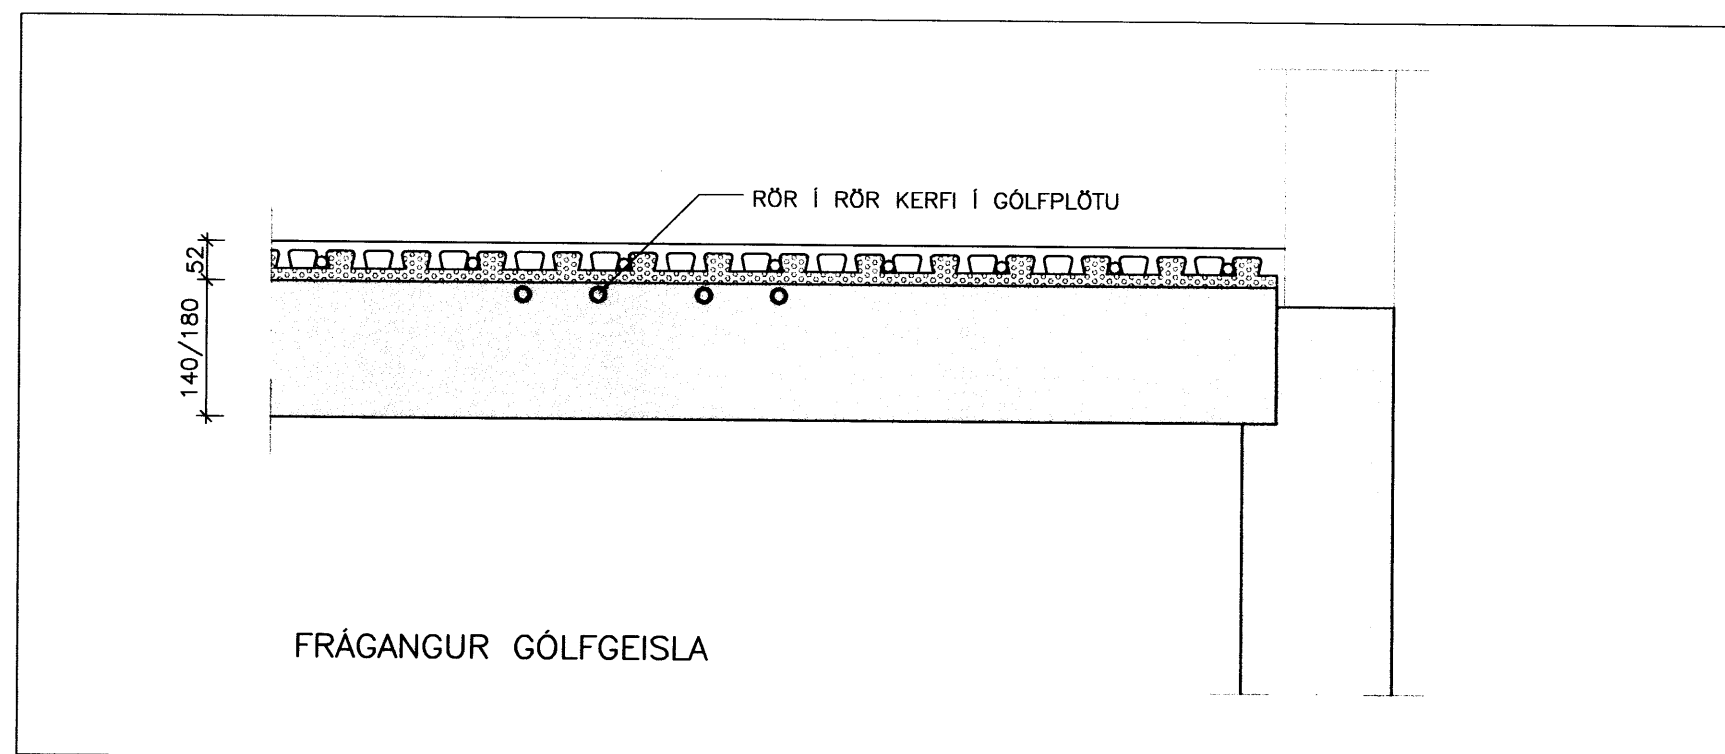

SAMÞYKKI AF BYGGINGARFULLTRUA

24 OKT. 2002
John P. Jensen
BYGGINGARFULLTRUINN I VESTMANNAEYJUM

SKÝRINGAR VID LAGNIR

EINANGRUN:

GLUGGAR: TVÖFALT GLER
ÚTVEGGIR: 150 mm STEINULL
ÞAK: 200 mm STEINULL
GÓLF: 100 mm PLAST/STEINULL

NEYSLUVATNSLAGNIR:

ÖLL PÍPUMÁL ERU í mm.
LAGNIR ERU RÖR I RÖR KERFI
ÍDRÁTTARRÖR ERU HD-polyeten
EN ÍDREGIN RÖR PEX RÖR.
ÞAR SEM EKKI ANNAD ER TEKID FRAM ERU LAGNIR
Ø18x2.5 PEX RÖR I 34/29 SETT I GÓLFPLÖTU.
NEYSLUVATNSLAGNIR SKAL ÞRÝSTIPRÓFA MED KÖLDU VATNI
I 3 KLST. VID 15 BAR ÞRÝSTING OG MINNKA ÞRÝSTINGINN
EFTIR 30 OG 60 MÍNÚTUR OG SVO EFTIR 3 KLST.
NIDURSTÖÐUR SKAL SKRÁ Á TIL ÞESS GERT PRÓFUNARBLAD
OG VERA UNDIRRITAD AF PÍPULAGNINGAMEISTARA HÚSSINS.

SKAMMSTAFANIR:

HL HANDLAUG
SV SKOLVASKUR
SB STEYPIBAD
BK BADKAR
EV ELDHÚSVASKUR
VS VATNSSALERNI
UV UPPÞVOTTAVÉL
ÞV ÞVOTTAVÉL
BR BRUNASLANGA
GS GARDSLANGA
LP LOFTPÚÐAR (T.D. FLAMCO FLEXOFIT)
LN/LU LÖGN NIDUR/UPP
ATHUGID:

GERA ÞARF SÉRSTAKAR RÁDSTAFANIR
TIL AD VERNDA RÖR ER LEGGJAST
UNDIR VEGGI.

LÍNUGERÐIR:

--- KALT NEYSLUVATN
--- HEITT NEYSLUVATN

Unnið fyrir: **sphönnun** DALVEGI 16b SP-NR. 525
201 KÖPAVOGUR

NORÐURGARÐUR, VESTMANNAEYJUM

NEYSLUVATNSLAGNIR: Mælikvarði
GRUNNMYND NEDRI HÆÐAR 1:50
SNID 1:10

SKÝRINGAR
Hannað: GH Teiknað: SST Yfirfarið: Dags: OKT.2002
Stöð á disk: Skráarnúmer: 02094-HIT-NEY Verknr.: 02094 Bl.nr.: 321

Samþykkt: *John P. Jensen*
070966 5579

**VERKFRÆÐISTOFA
SUÐURLANDS EHF**