


SAMÞYKKT AF BYGGINGARFULLTRÚA

24 OKT. 2002  
*Stefninn Jónsson*  
BYGGINGARFULLTRÚINN VESTMANNNAEYJUM

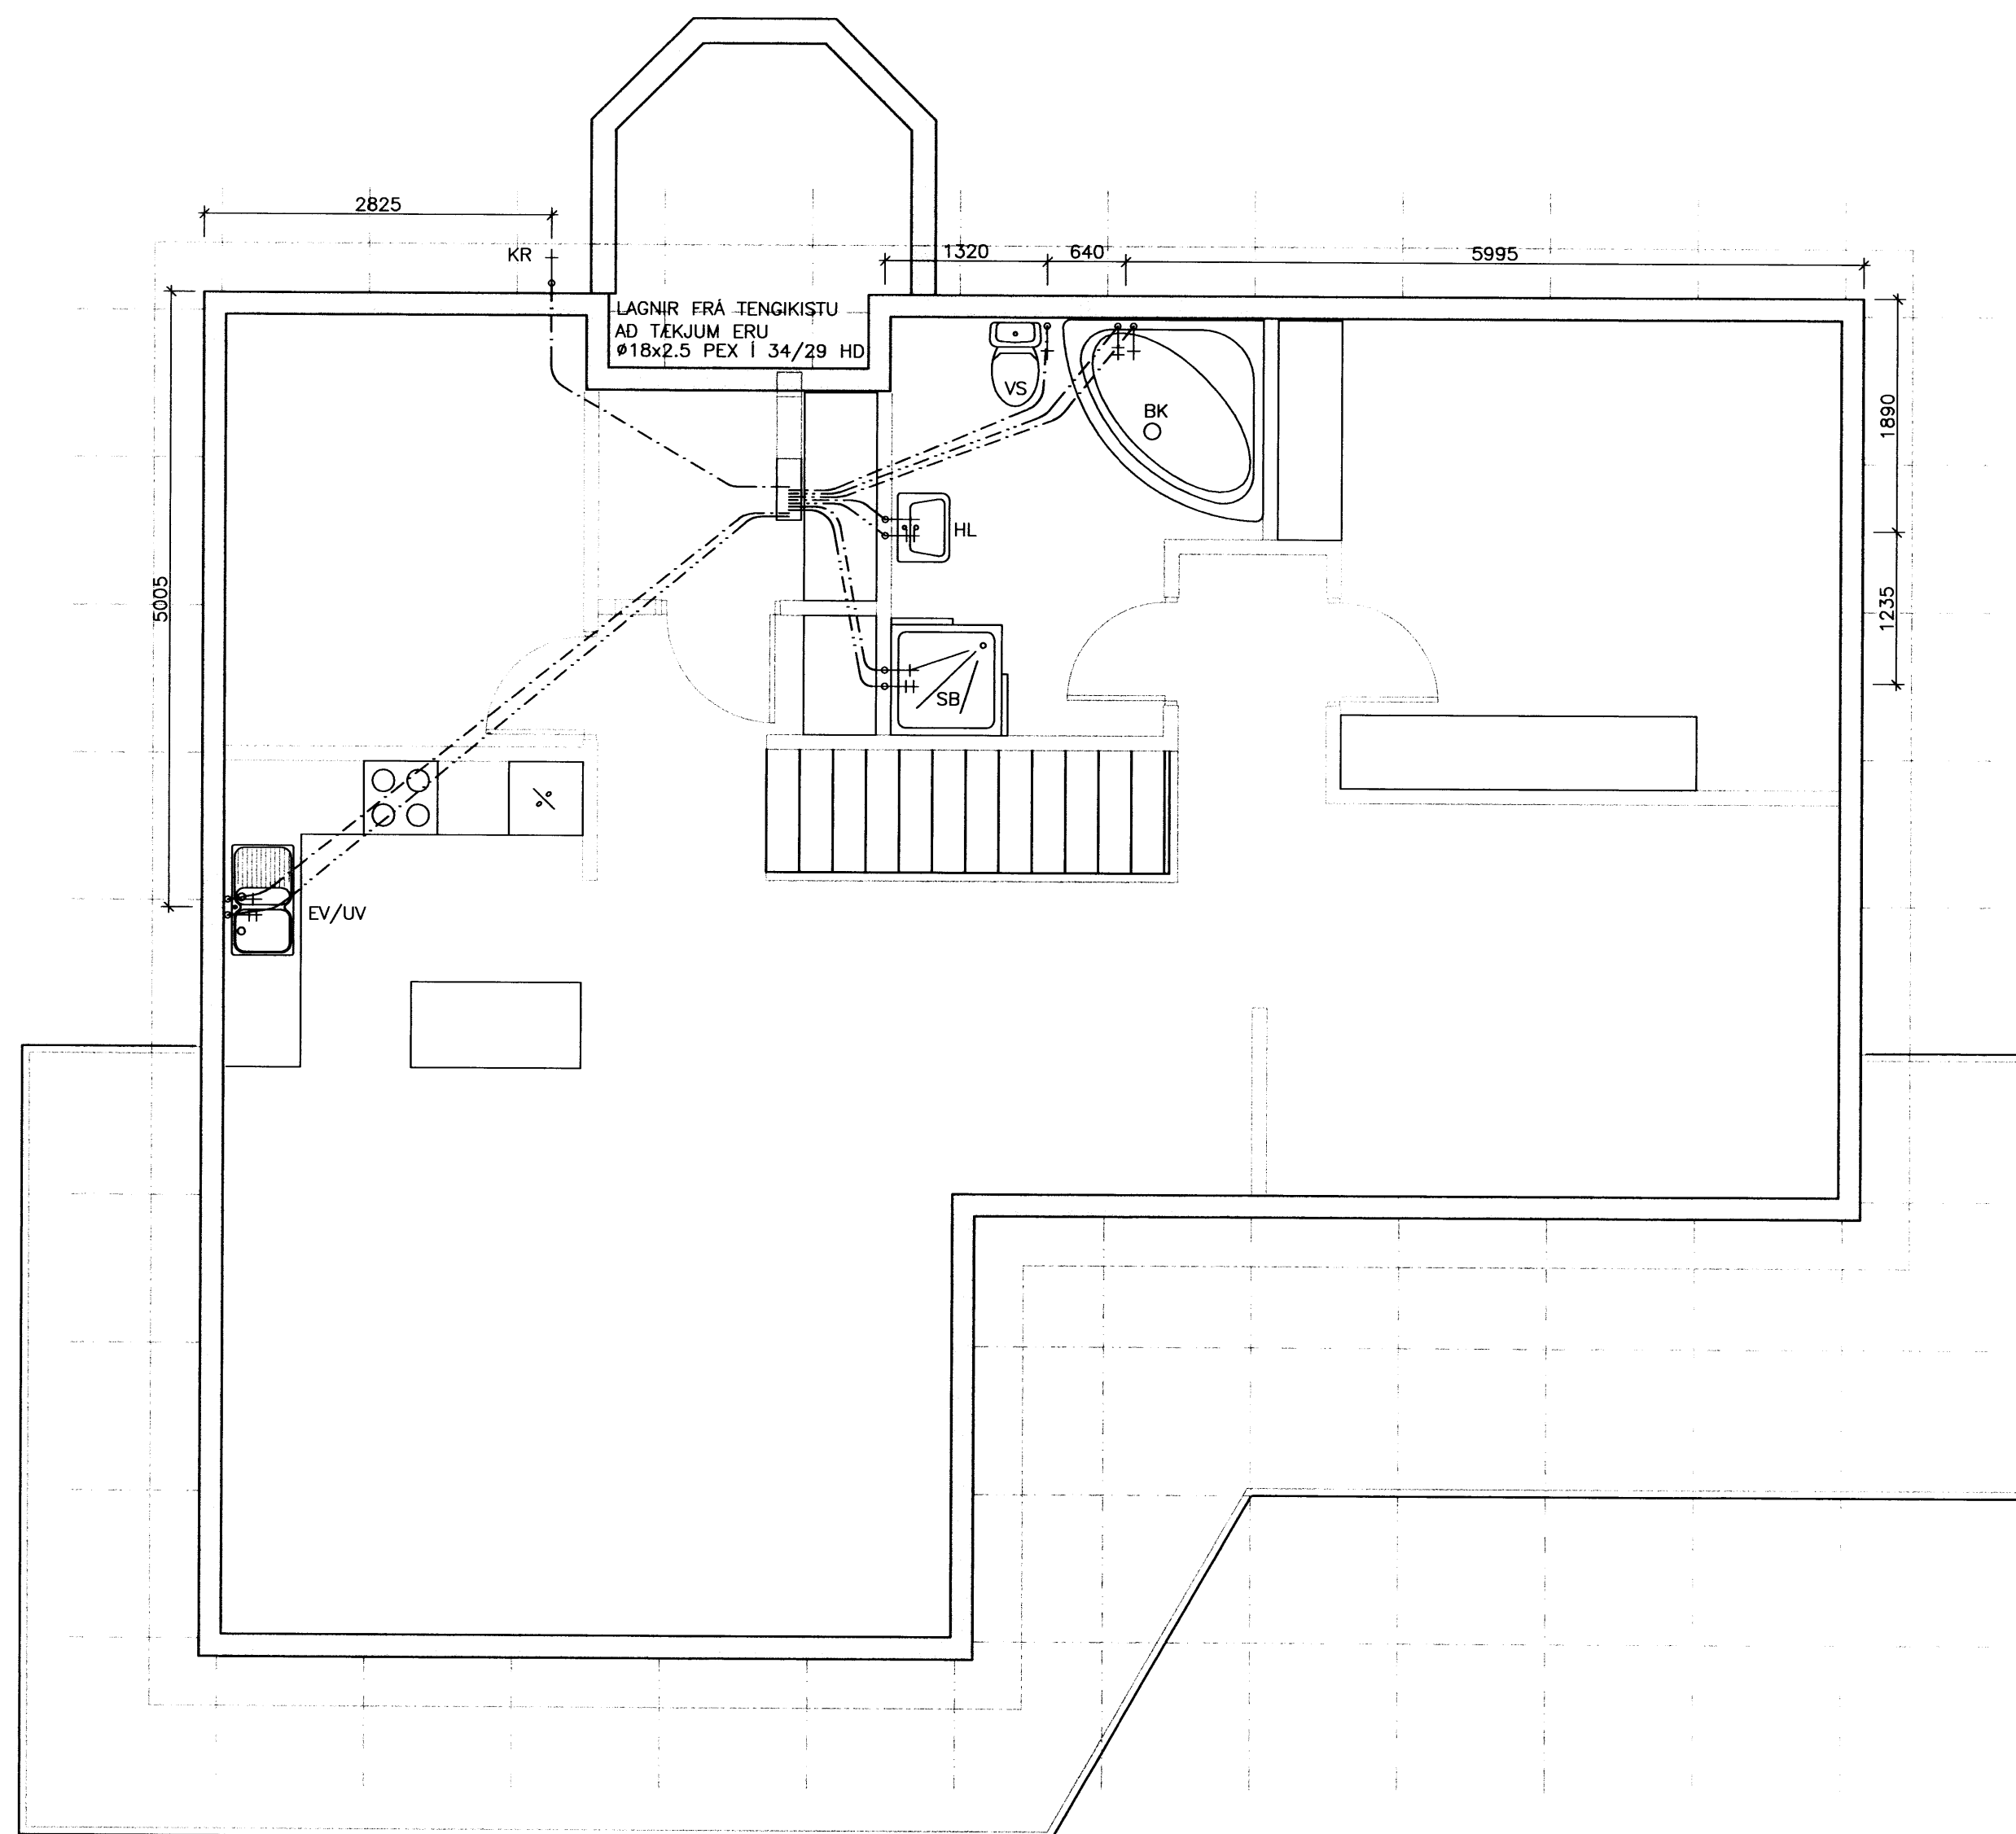

GRUNNMYND NEYSLUVATNSLAGNA  
EFRI HÆÐ  
MKV. 1:50

Unnið fyrir: sphönnun DALVEGI 16b SP-NR. 525  
201 KÓPAVOGUR

NORDURGARDUR, VESTMANNNAEYJUM

NEYSLUVATNSLAGNIR: Meikvarði

GRUNNMYND EFRI HÆÐAR 1:50

|                |                            |                 |                |
|----------------|----------------------------|-----------------|----------------|
| Hannað: GH     | Teiknað: SST               | Yfirfarið:      | Dags: OKT.2002 |
| Slöð o. áskil: | Skráarnúmer: 02094-HIT-NEY | Verkefni: 02094 | Bl. nr. 322    |

Sambýkkt: *Stefninn Jónsson*  
2020946 5579

VERKFRÆÐISTOFA  
SUÐURLANDS EHF

*Jón*