
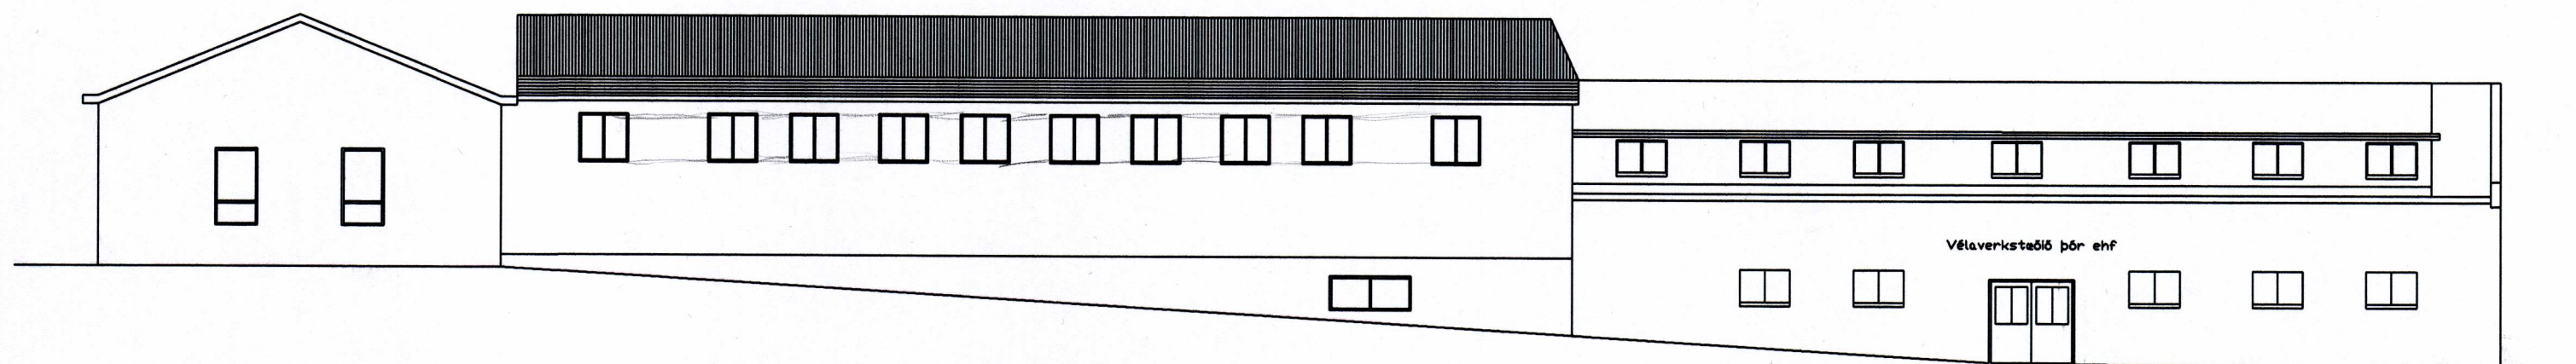



SAMÞYKKT AF BYGGINGARFULLTRÚA

10. FEB. 2014

Sigurður S. Þ.
BYGGINGARFULLTRÚINN Í VESTMANNALYJUM

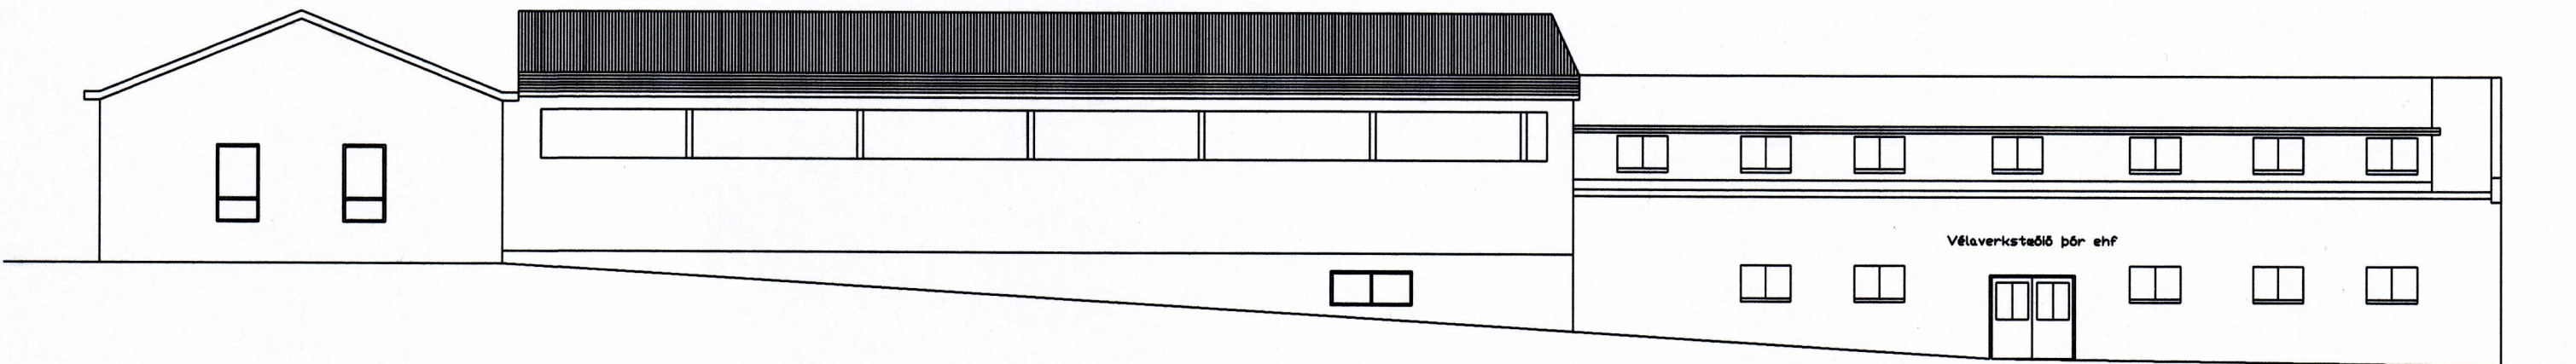

Gardur
867-8017

 <p>Vélaverkstæðið þór ehf. Norðursundi 9, Vestm. Sími 481 2111 thorvel@isholf.is</p>	Mælikvarði	Teiknað		
		Hannað		
	Númer	Prentað	S.G.	
	00-0001	Skrá	skráamafn.DWG	