

SAMÞYKKT AF BYGGINGARFULLTRÚA

17 JULÍ 2009


Sigurður Bj
BYGGINGARFULLTRUINN Í VESTMANNÁEYJUM


KRAFTSPERRA, SKÝRINGAR:

ALLAR SAMSETNINGAPLÖTUR ERU 15 mm. KROSSVIDUR VATNSHELDUR OG KOMA TVÆR PLÖTUR Á HVER SAMSEYTI. NEGLING PLATNA SJÁ AD NEDAN

PLÖTUSTÆRD í mm.	P1 140*700	P2 220*80	P3 320*160	P4 250*250	P5 140*700
FJÖLDI KAMBS. 40/60 í PLÖTU.	20+20	5+5	5+5+10	8+8+5+5	20+20

Allt efni styrkleikaflokkad T-1

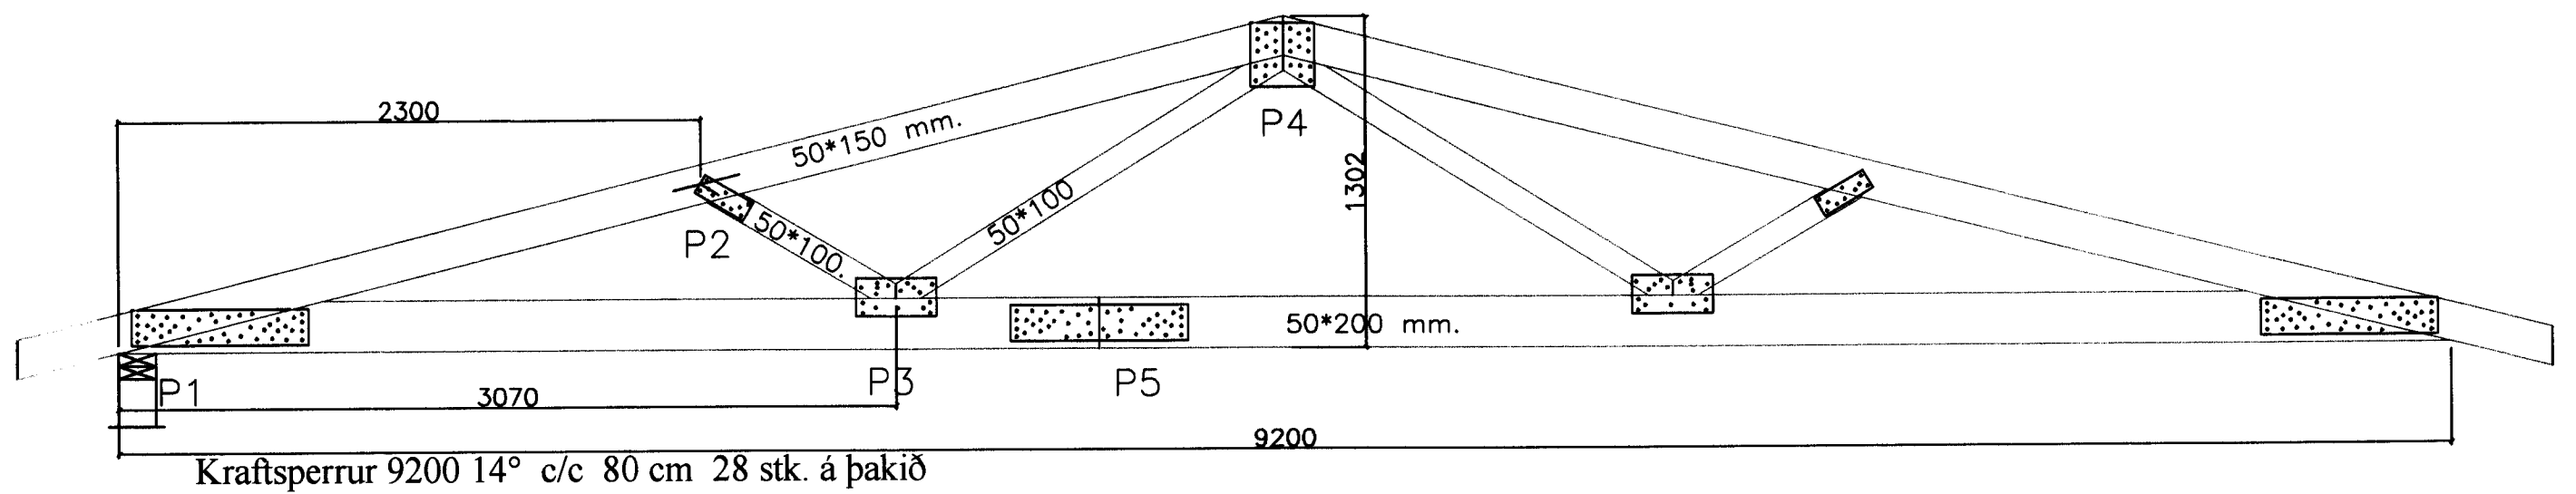

Heiti	Mælikvarði	Teiknað	S.G.	<i>Sigurður Bj</i>
		Hannað		
 Vélaverkstæðið Þór ehf. Norðursundi 9, Vestm. Sími 481 2111 thorvald@isholf.is	Númer	Prentað		
	00-0001	Skrá	skráamafn.DWG	