

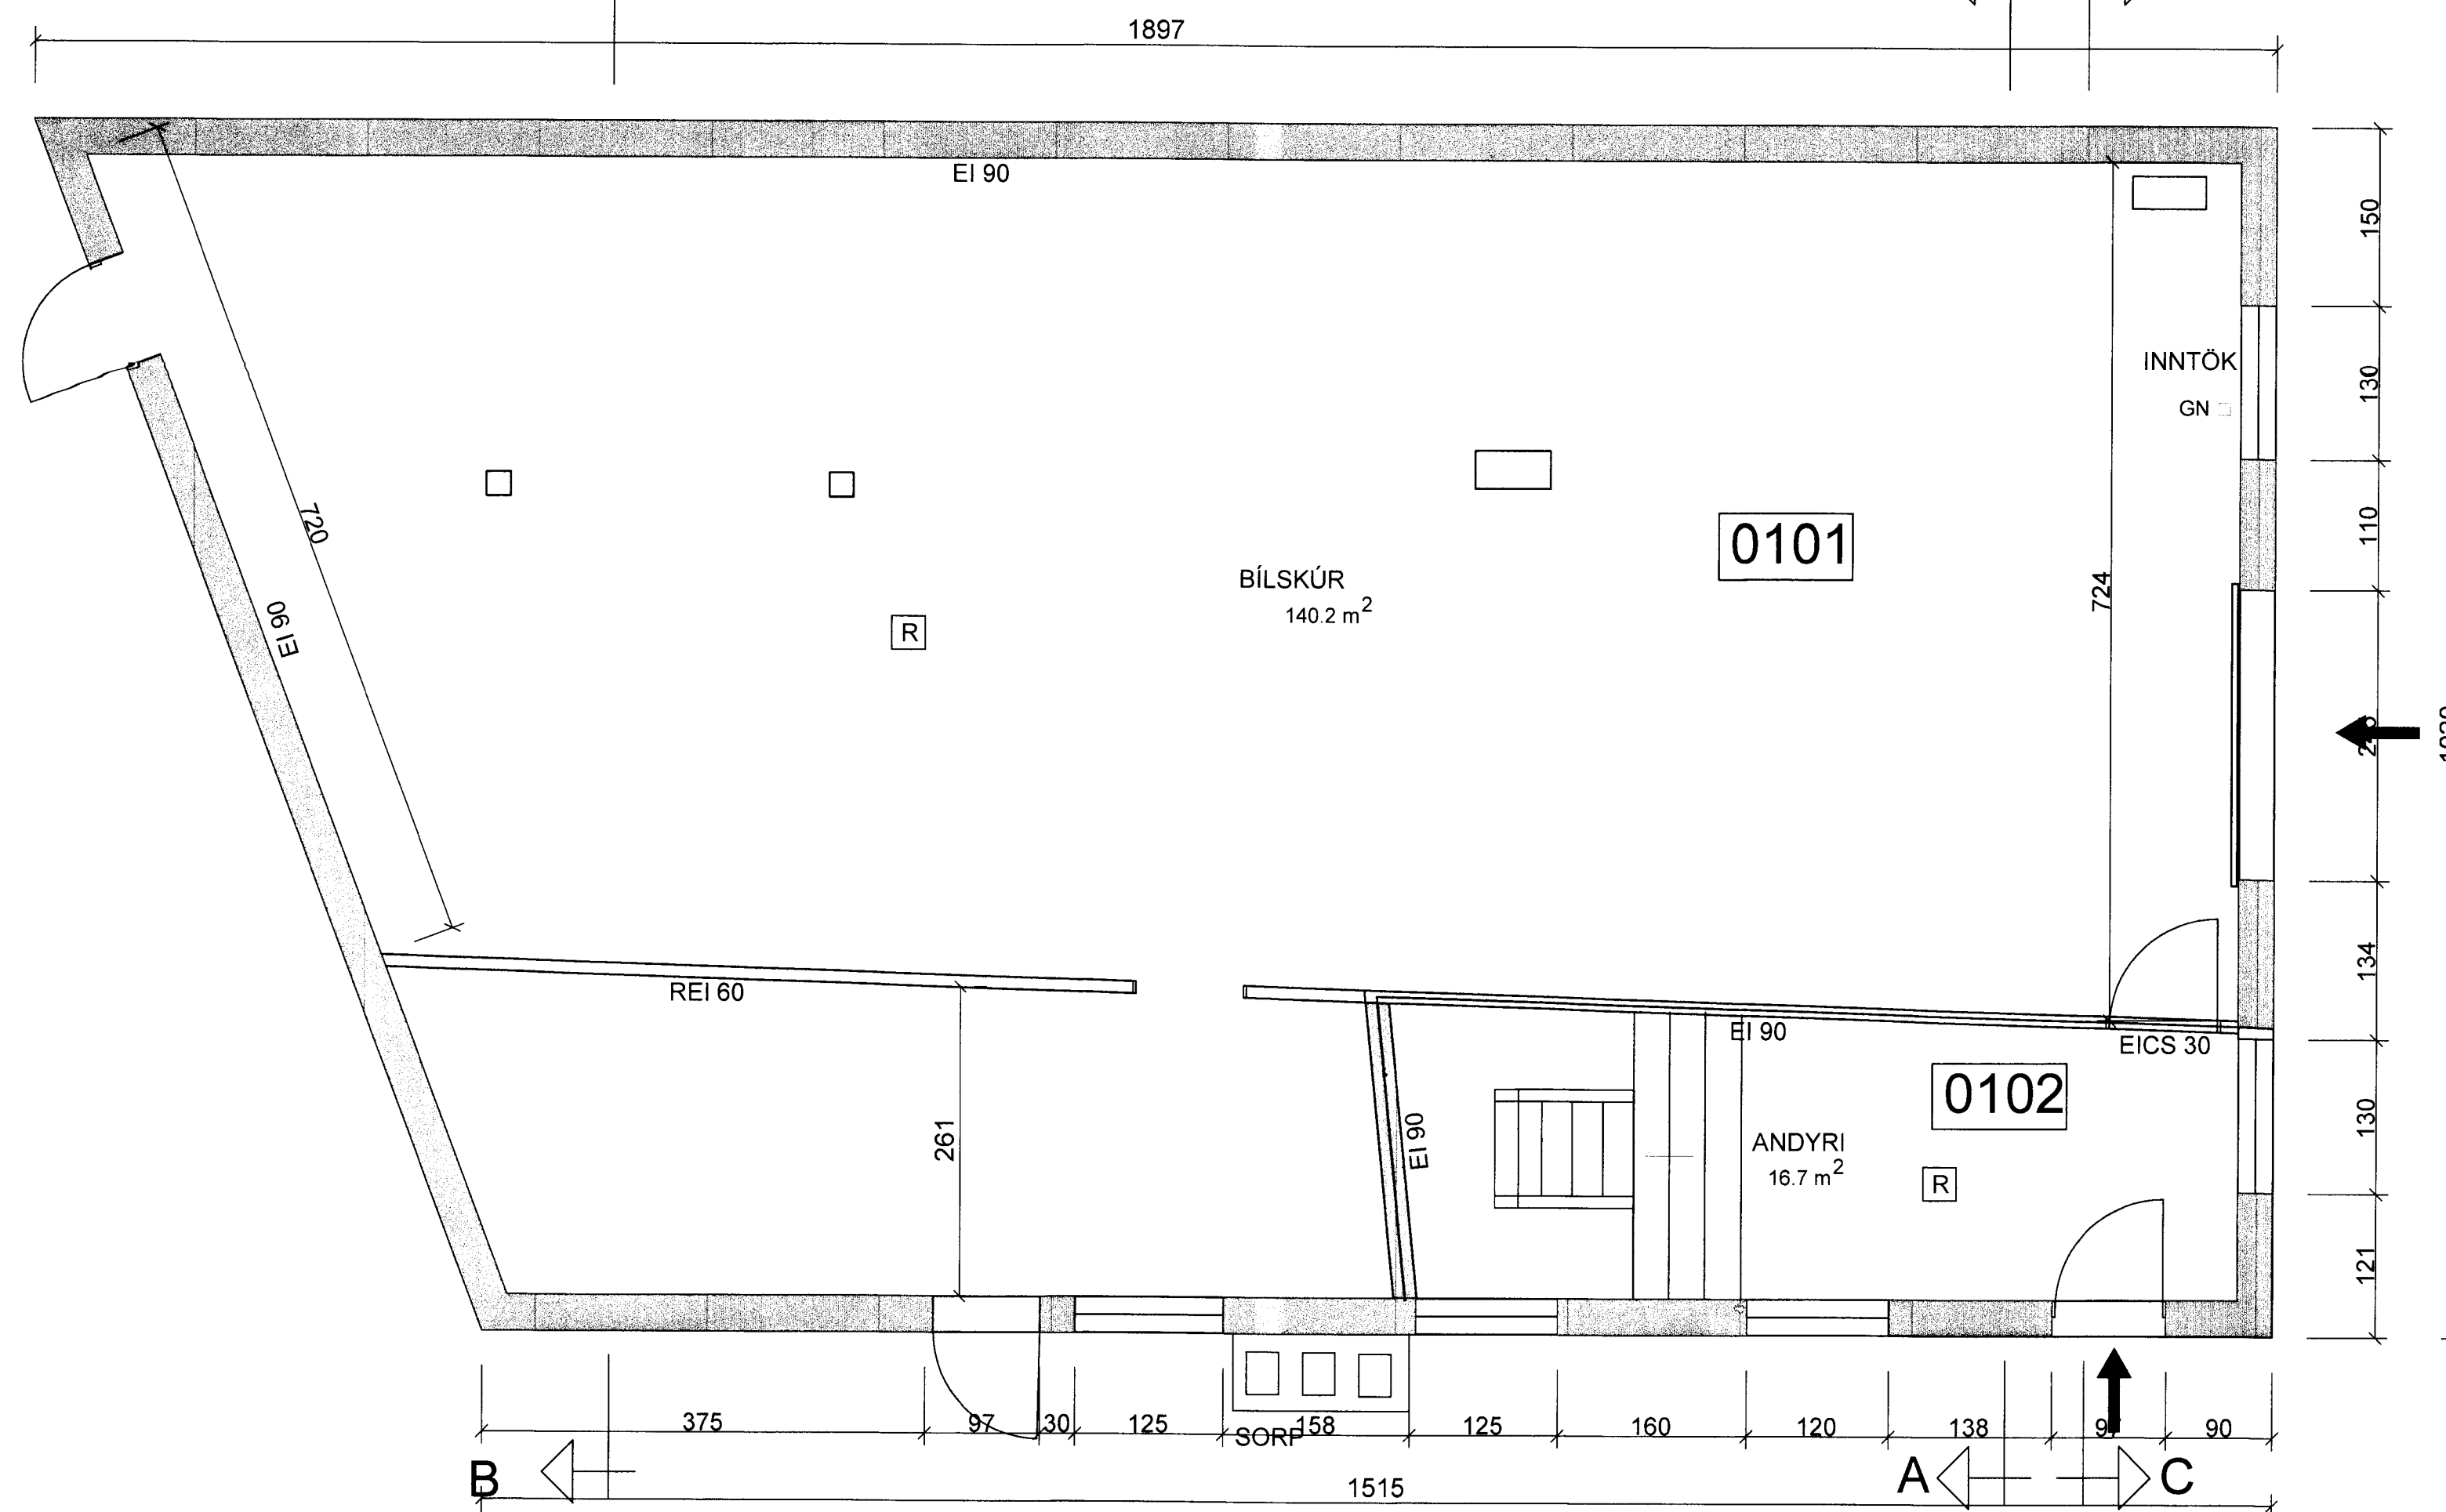



GRUNNMYND 2. HÆÐ

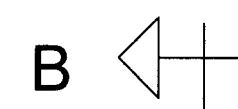


GRUNNMYND 1. HÆÐ

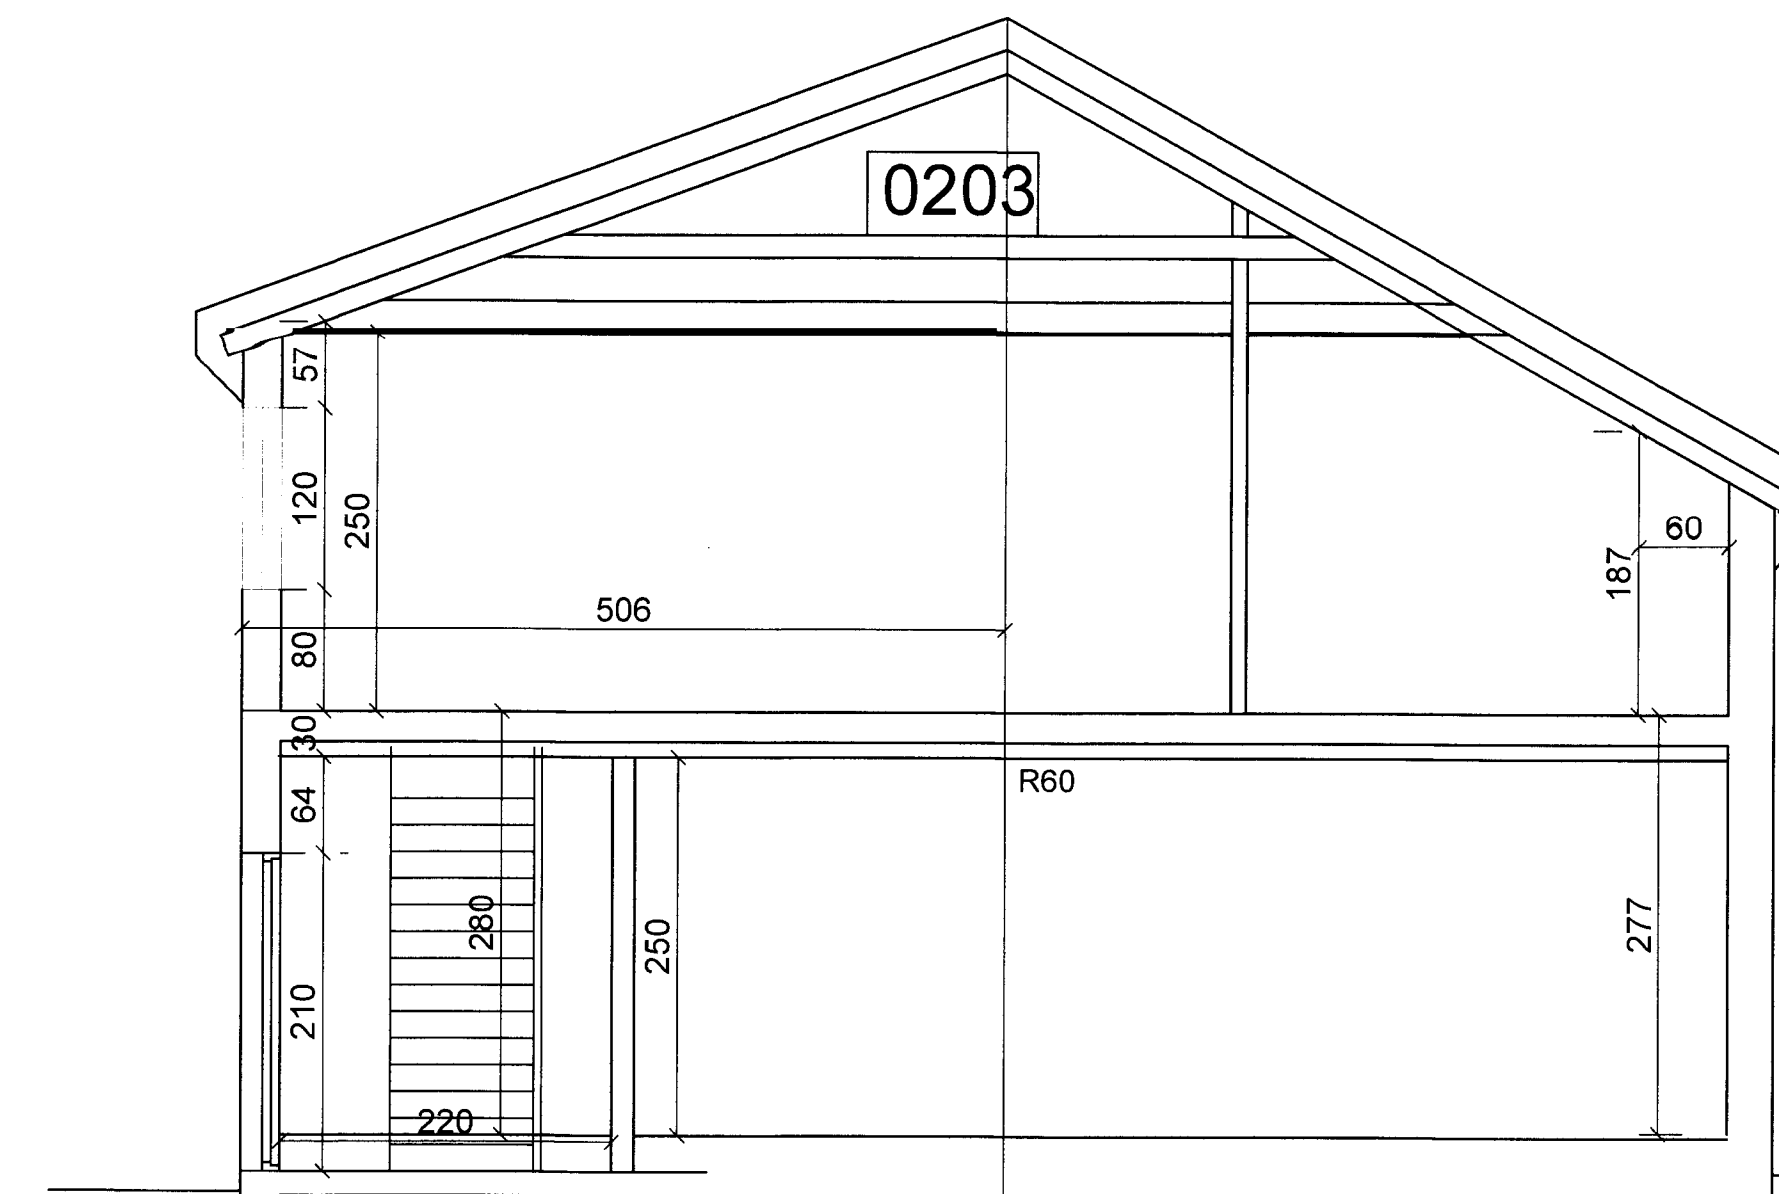

SNID A-A

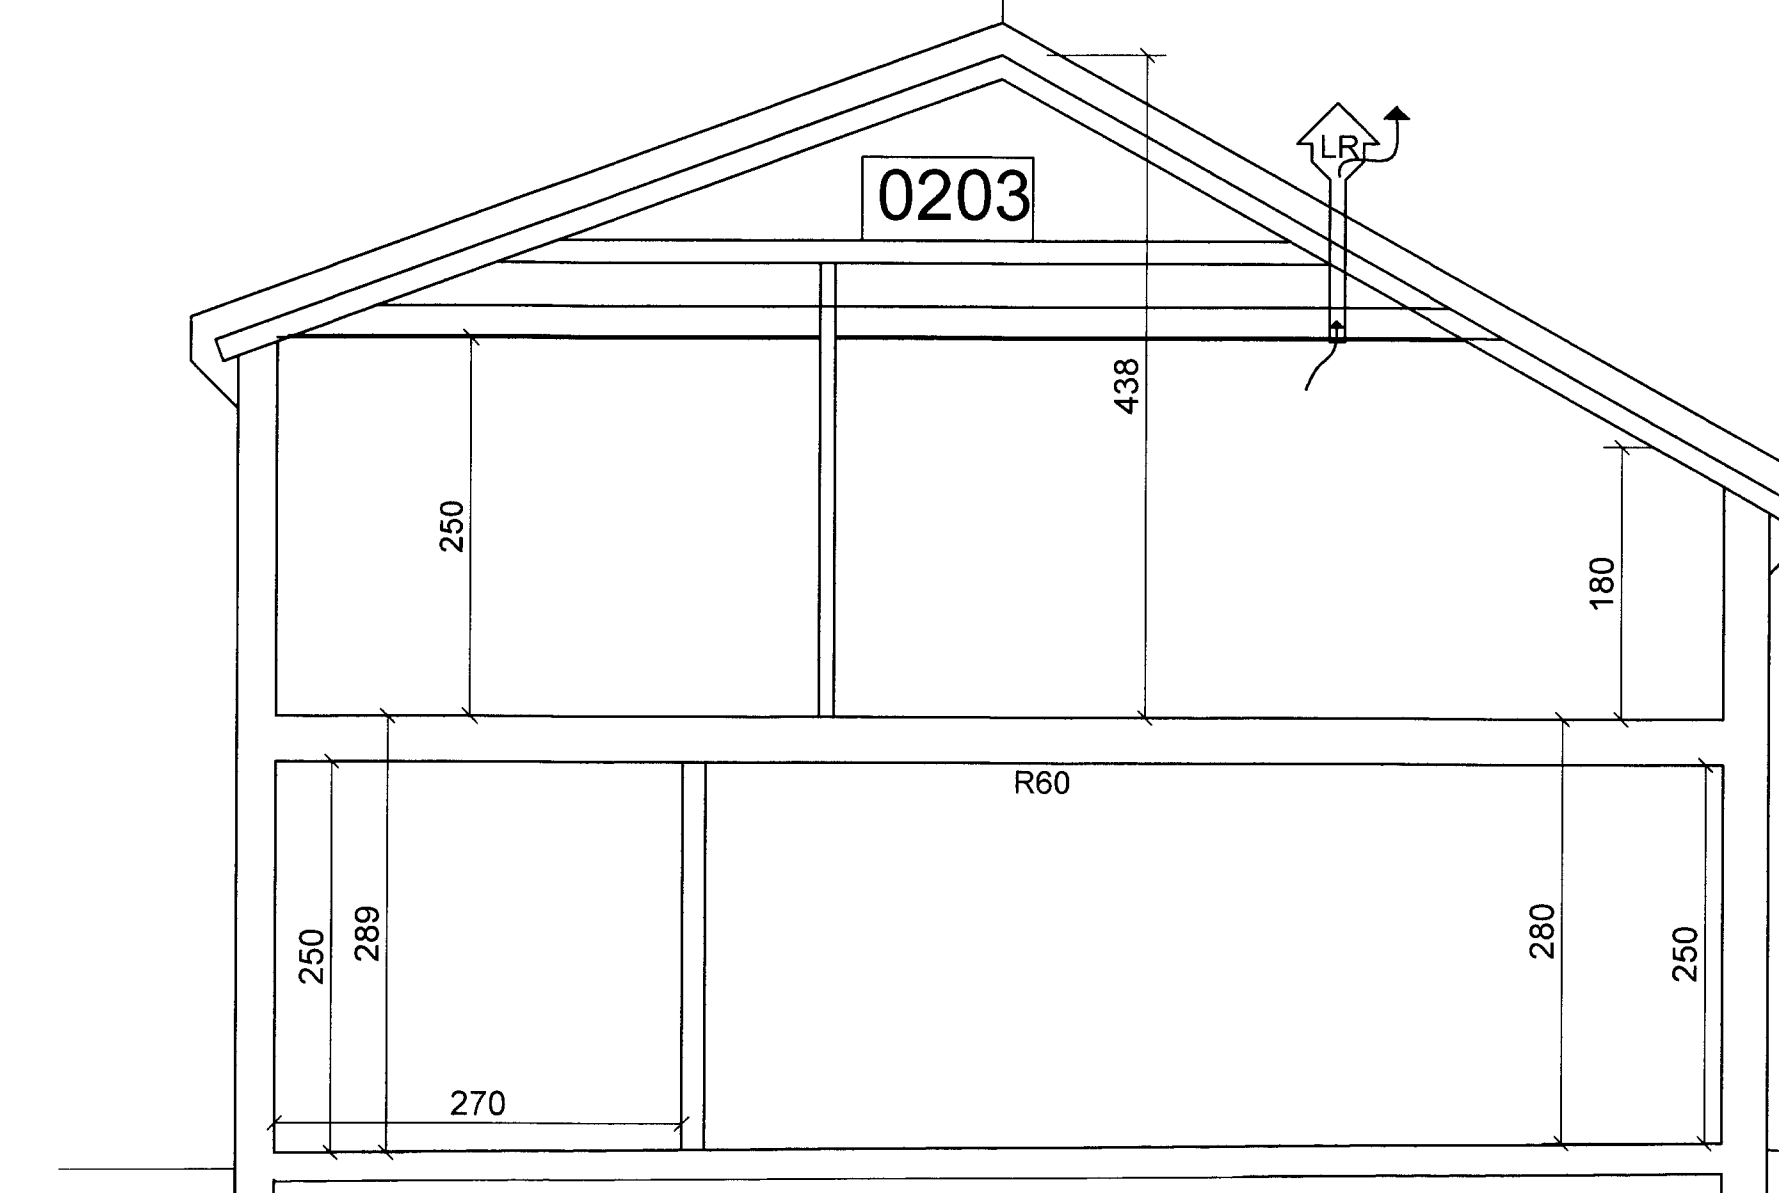

SNID B-B

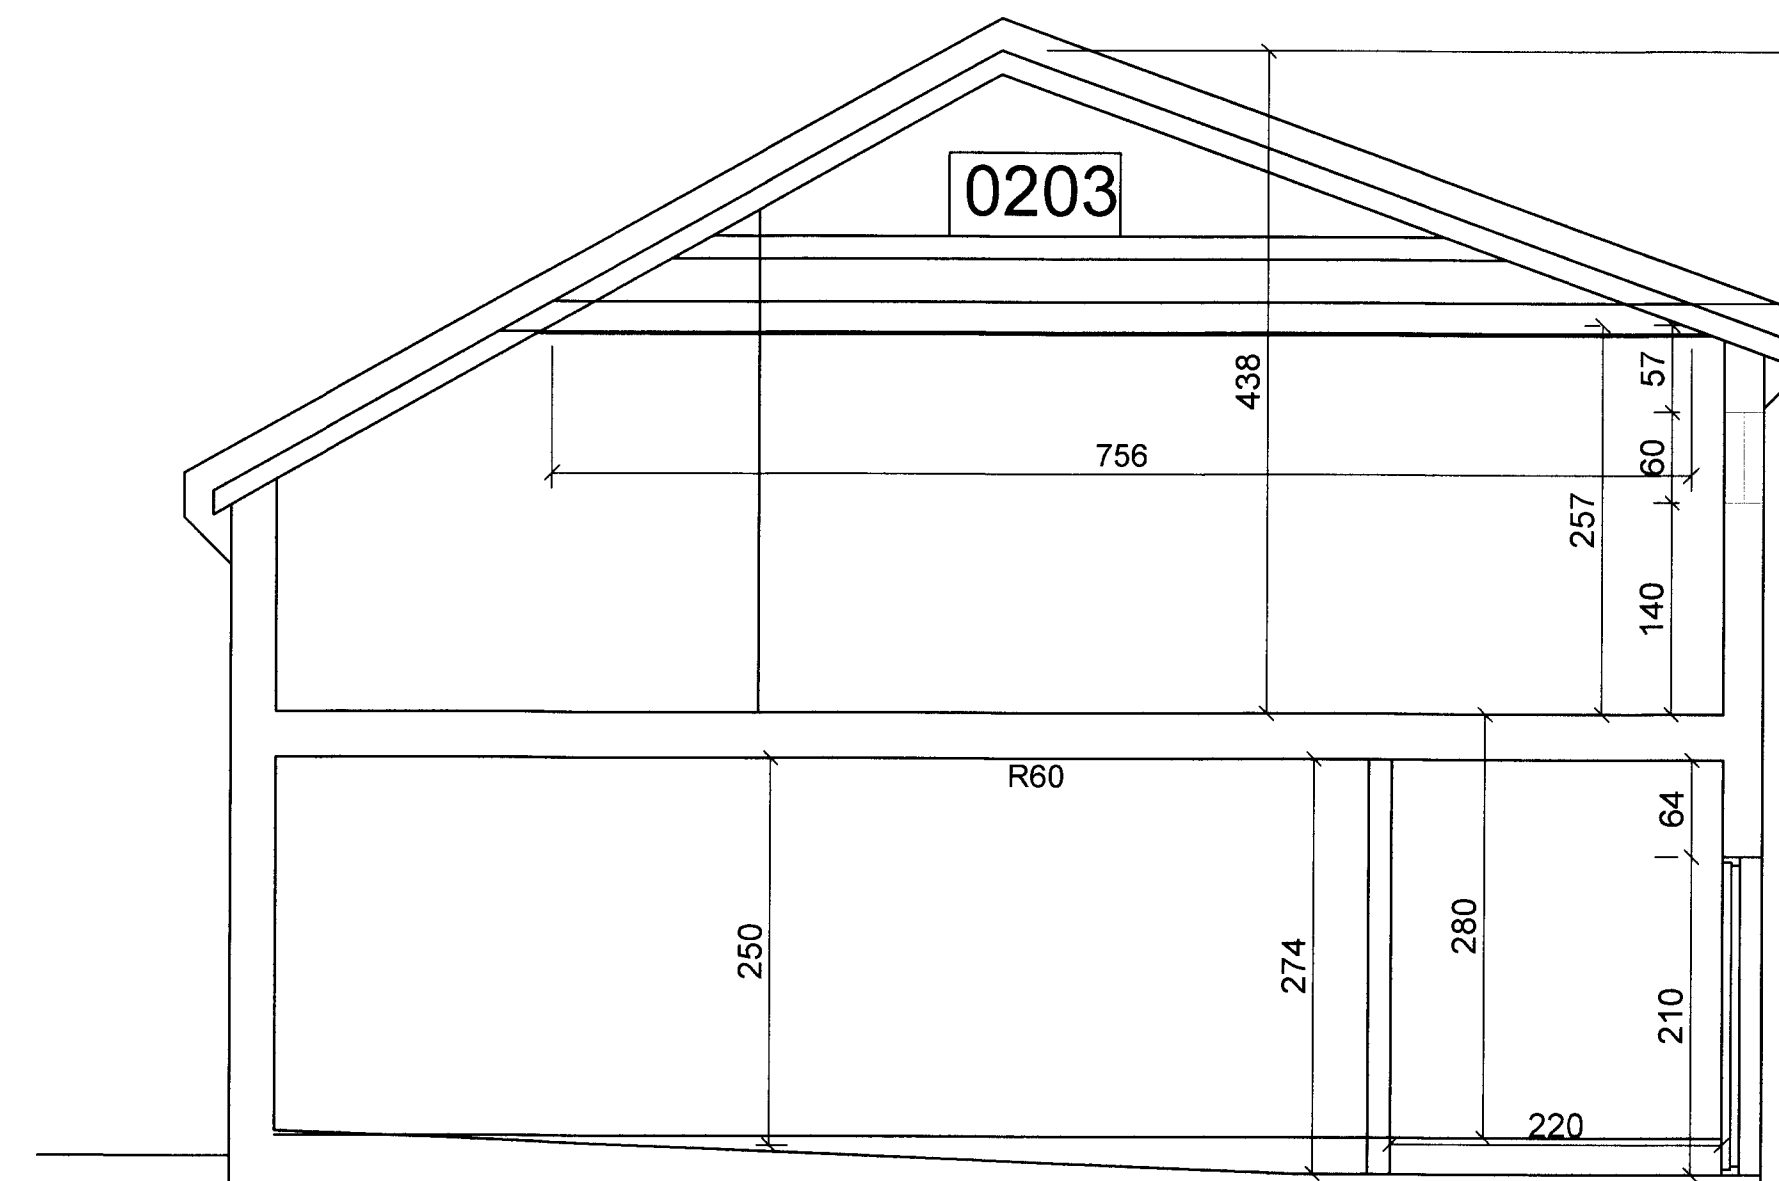

SNID C-C

SNID C-C

Sigurður

NR	DAGS.	BREYTING
A	MARS 15	Ein íbúð á efri hæð
B	30.09.15	Lofthæð efri hæð 250 cm
C	02.10.15	Þakgluggi í eldhúsi

SKÝRINGAR

BYGGINGARLÝSING

ALMENN
NORÐURSUND 10 Í VESTMANNAEYJUM ER STEINSTEYPT KRÓ ÞAR SEM ÁFORMAD ER AD INNRÉTTA ÍBÚÐ Á EFRI HÆNNI.

SÖKKLAR
JÄRNÞUNDIN STEINSTEYPA

PLOTUR Á JÖRÐU
STEINSTEYPA OG HALLA AD NIÐURFÖLLUM

MILLIDEKK YFIR 1. HÆÐ:
TIMBURBITAR MED TIMBURGÖLFVI VERDI EINANGRAD MED STEINULL OG KLÆTT. MED TVEIMURLOGUM AF 13 mm GIFSPLOTUM.

ÚTVEGGIR
STEINSTEYPA. ÞÚSSADIR OG MÁLADIR AD UTAN. RAUDRI MÁLNINGU. AD INNAN: 100MM STEINULLU PLASATEINANGRUN, ÞÚSSADIR OG MÁLAPIRI EDA TIMBURGRIND MED STEINULLAREINANGRUNM OG GISPLÖTUKLÆTT.

INNVEGGIR
LÉTTIR VEGGIR EI 90 AD STIGAHÚSI: 2X13mm GIFS. SITT HVORU MEGIN TVÖFALDAR 70 mm STODIR, STEINULL 100mm GIFS, EI90 OG HLJÓÐ EINANGRUN 55 dB.
ADRIIR LÉTTIR VEGGIR 70 mm STODIR KLÆDDIR MED 13 mm GIFSPLOTUM, NEMA BADI ÞAR VERDI VEGGIR KLÆDDIR MED VATNSHELDUM PLÖTUM Í FLOKKI 1. EINAGRADIR MED STEINULL.

ÞAK
ÞAKJÄRN
BORDAKLÆDNING 25X175mm
LOFTLUN 25mm
SPERRUR 75X150mm c/c 60cm
STEINULL 200mm
RAKVARNARLAG
RAFMAÐNSGRIND 45X45mm c/c 60cm
LOFTAKLÆDNING Í FLOKKI 1

GLUGGAR
TREGLOGGAR MED TVÖFOLDU GLERI
LAGNALEIDIR
FRÄRENNSLIPIPUR Í VEGGJUM OG Í SOKKLI
HITAKERFI OFNAR LAGNIR Í VEGGJUM OG SJÁANLEGAR
NEYSLUVATNSKERFI LAGNIR Í VEGGJUM OG UTANALIGGJANDI

BRUNAVARNIR
EI-C530 30 MÍN BRUNAHURÐ REYKÞÉTT OG SJÁLLOKANDI
EI90 90 MÍN BRUNAVEGGUR
R REYKSKYJARI
R0 JÖRÐUNAROP

MATSH.	HEITI	NETTÓ m²	BRUTTÓ m²	RÜMMÁL m³
01	1. HÆÐ	155.3 m²	174.0 m²	557.9 m³
	2. HÆÐ	153.5 m²	174.0 m²	484.6 m³
	SAMTALS	308.9 m²	348.0 m²	1,042.5 m³

ADRAR STÆRDIR SJÁ SKRÁNINGATÖFLUR.

tpz Kirkjuvegi 23 900 Vestmannaeyjum Sími 481-2711 tpz@teiknistofa.is www.teiknistofa.is

teiknistofa

Verkheiti
NORÐURSUND 10 VESTMANNAEYJUM

Verkefni
1 HÆÐ OG 2 HÆÐ ÍBÚÐ Á EFRI HÆÐ

ÚTG. DAGS	HANNAÐ	VERK.NR
30.06.14	PZ	1411
YFIRFARID	TEIKNAD	Mælikvarði
	RS	1:50(A1) 1:100(A3)
TEIKN. NR	BREYTING	
100	C	

Samþykkt *Páll Lohr*
120742 338