




GRUNNMYND 2. HÆÐ

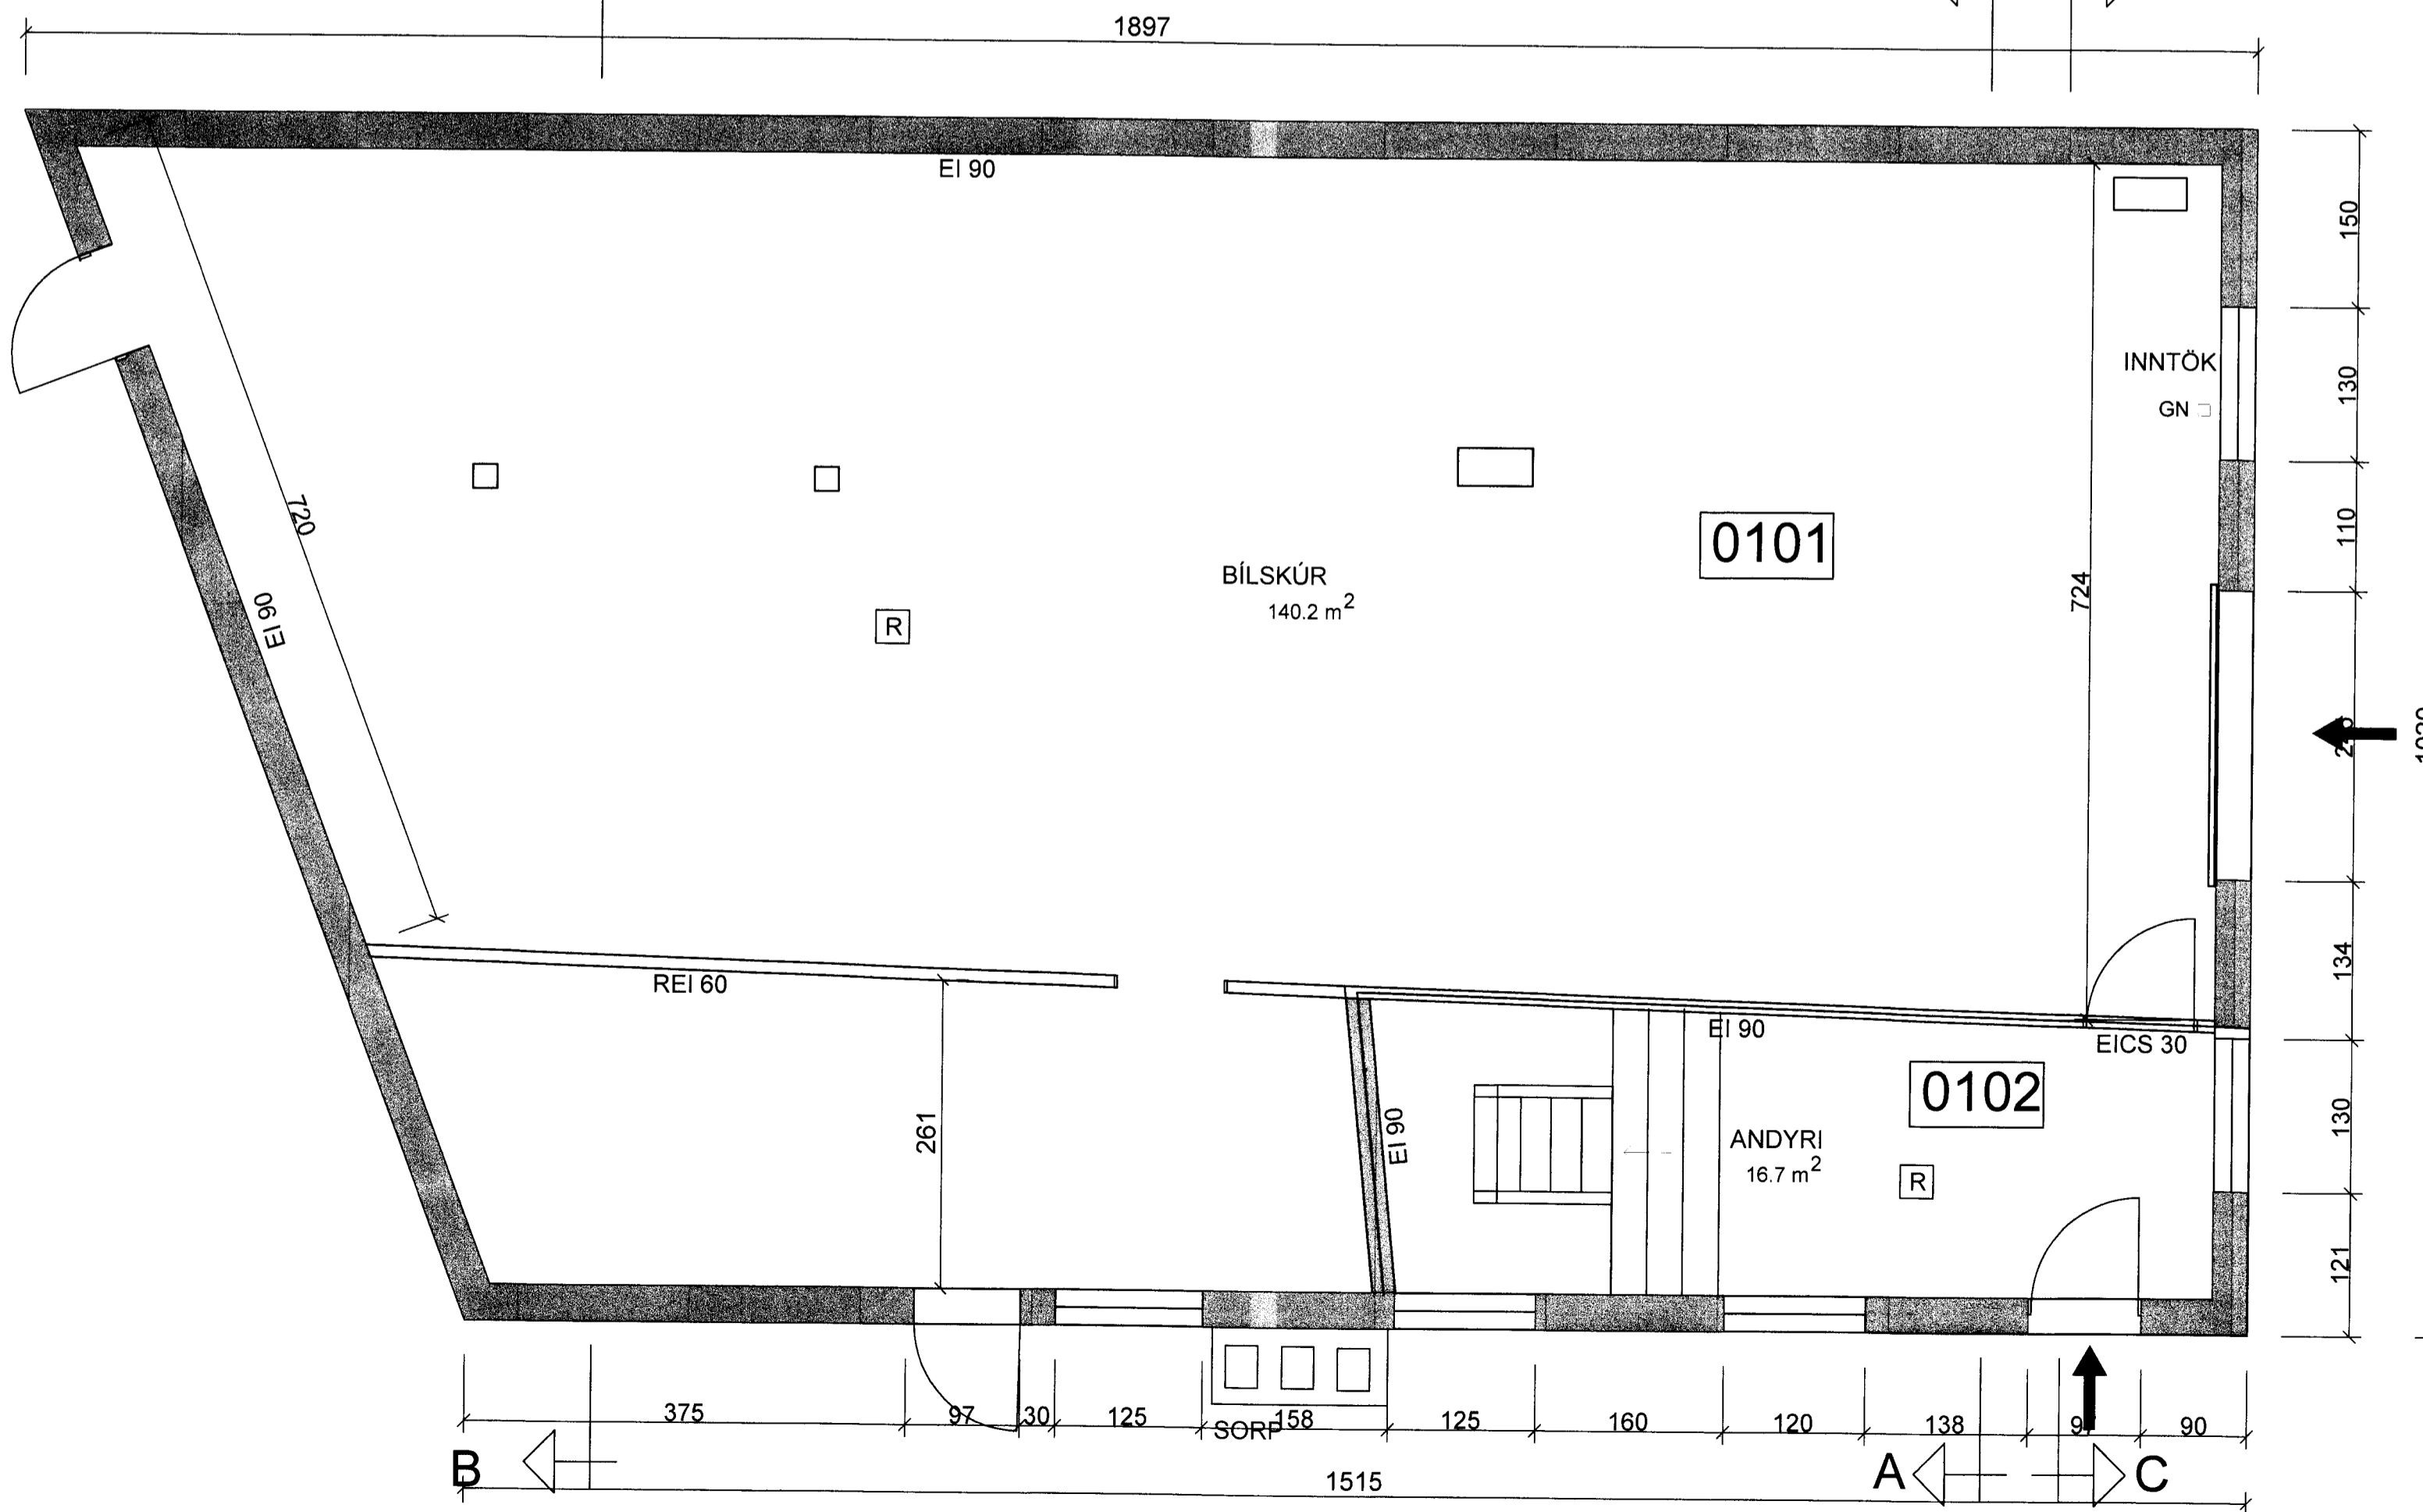


GRUNNMYND 1. HÆÐ

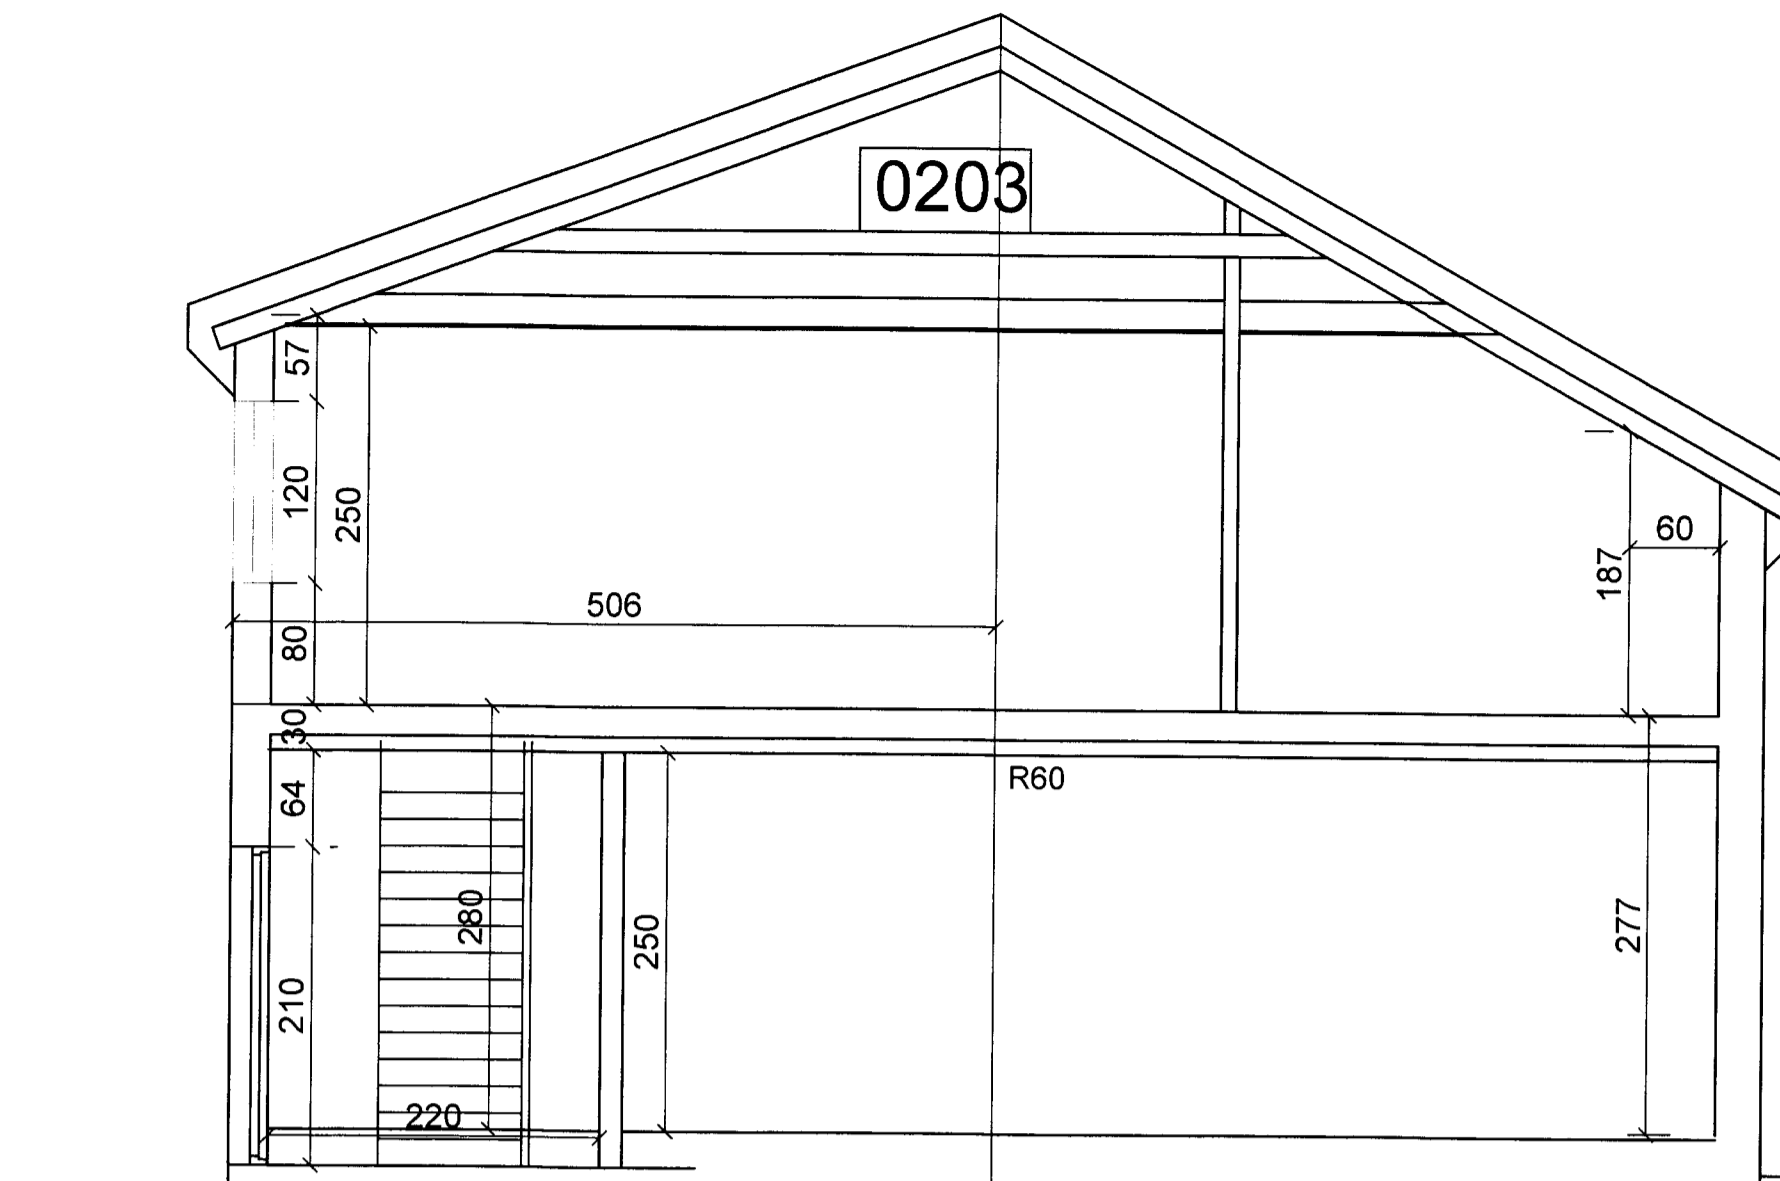

SNID A-A

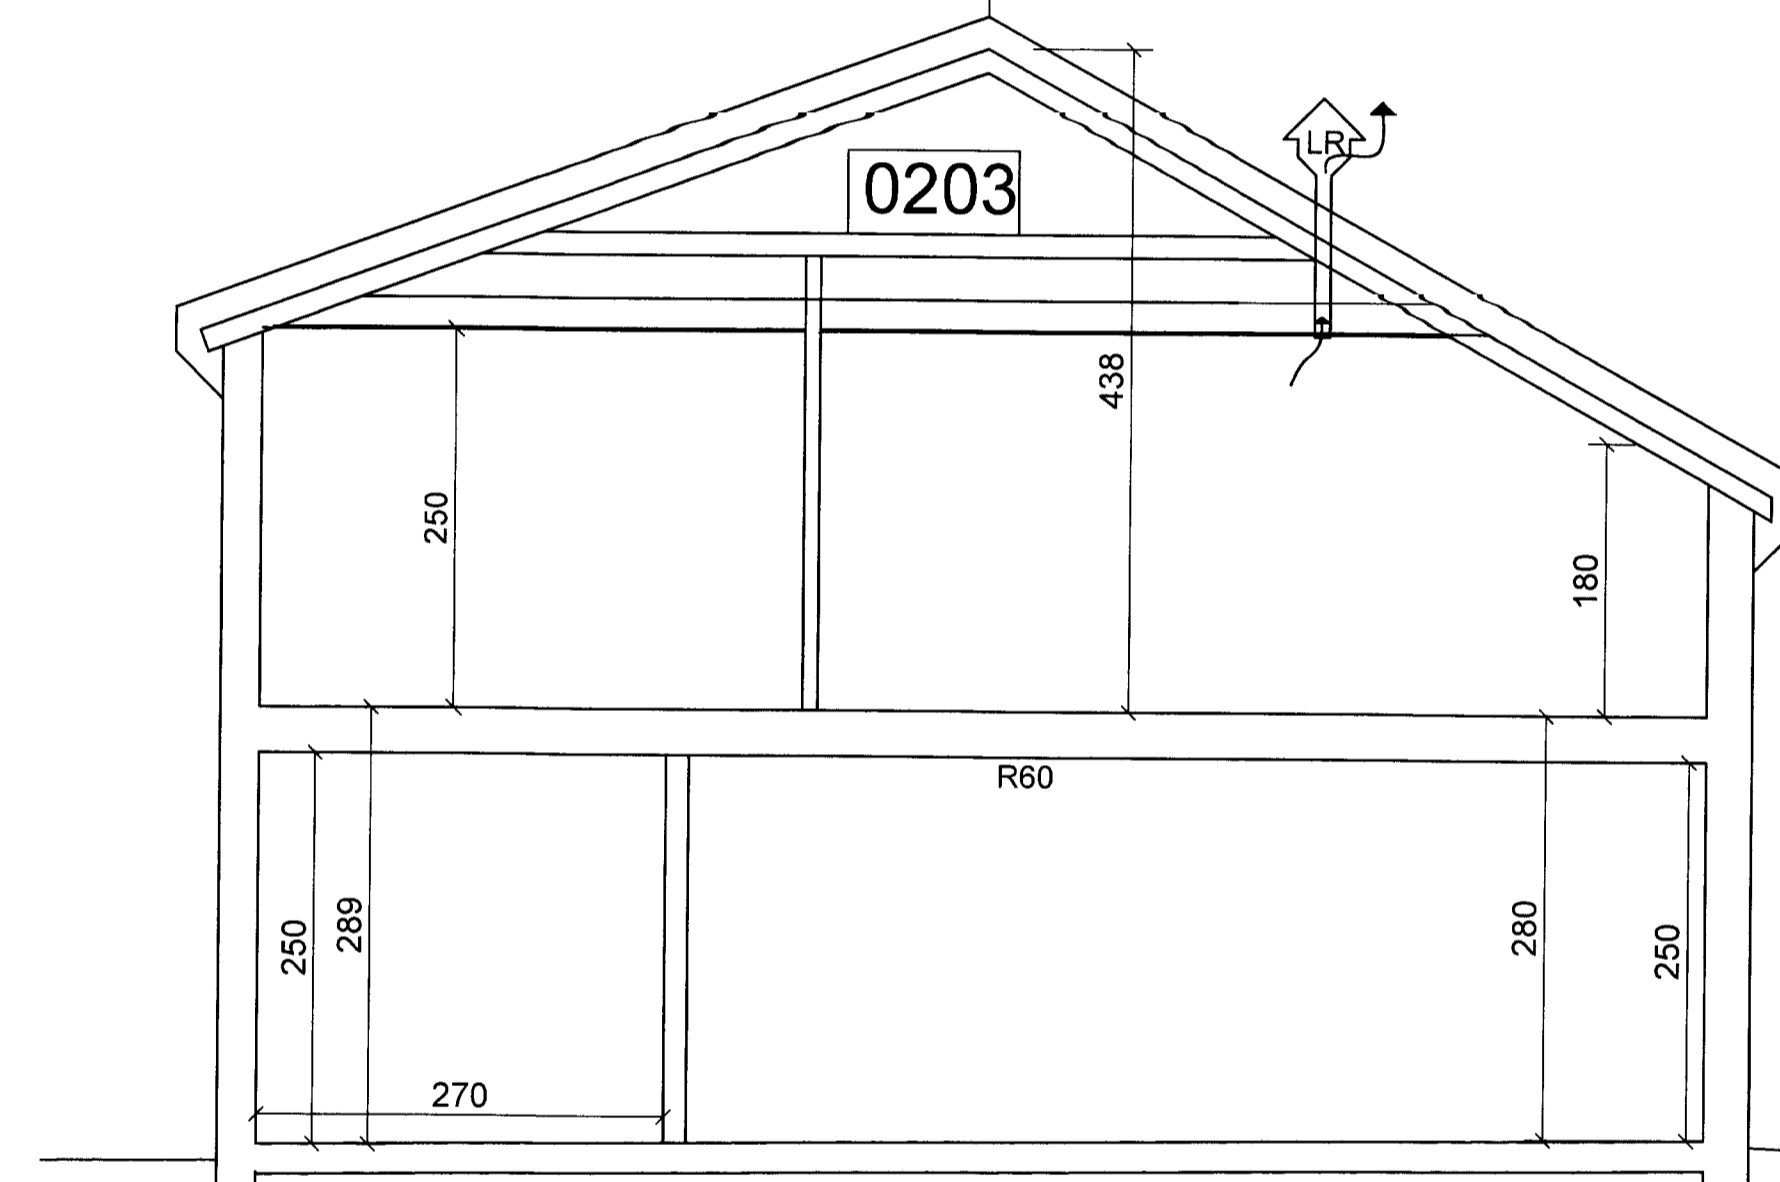

SNID B-B

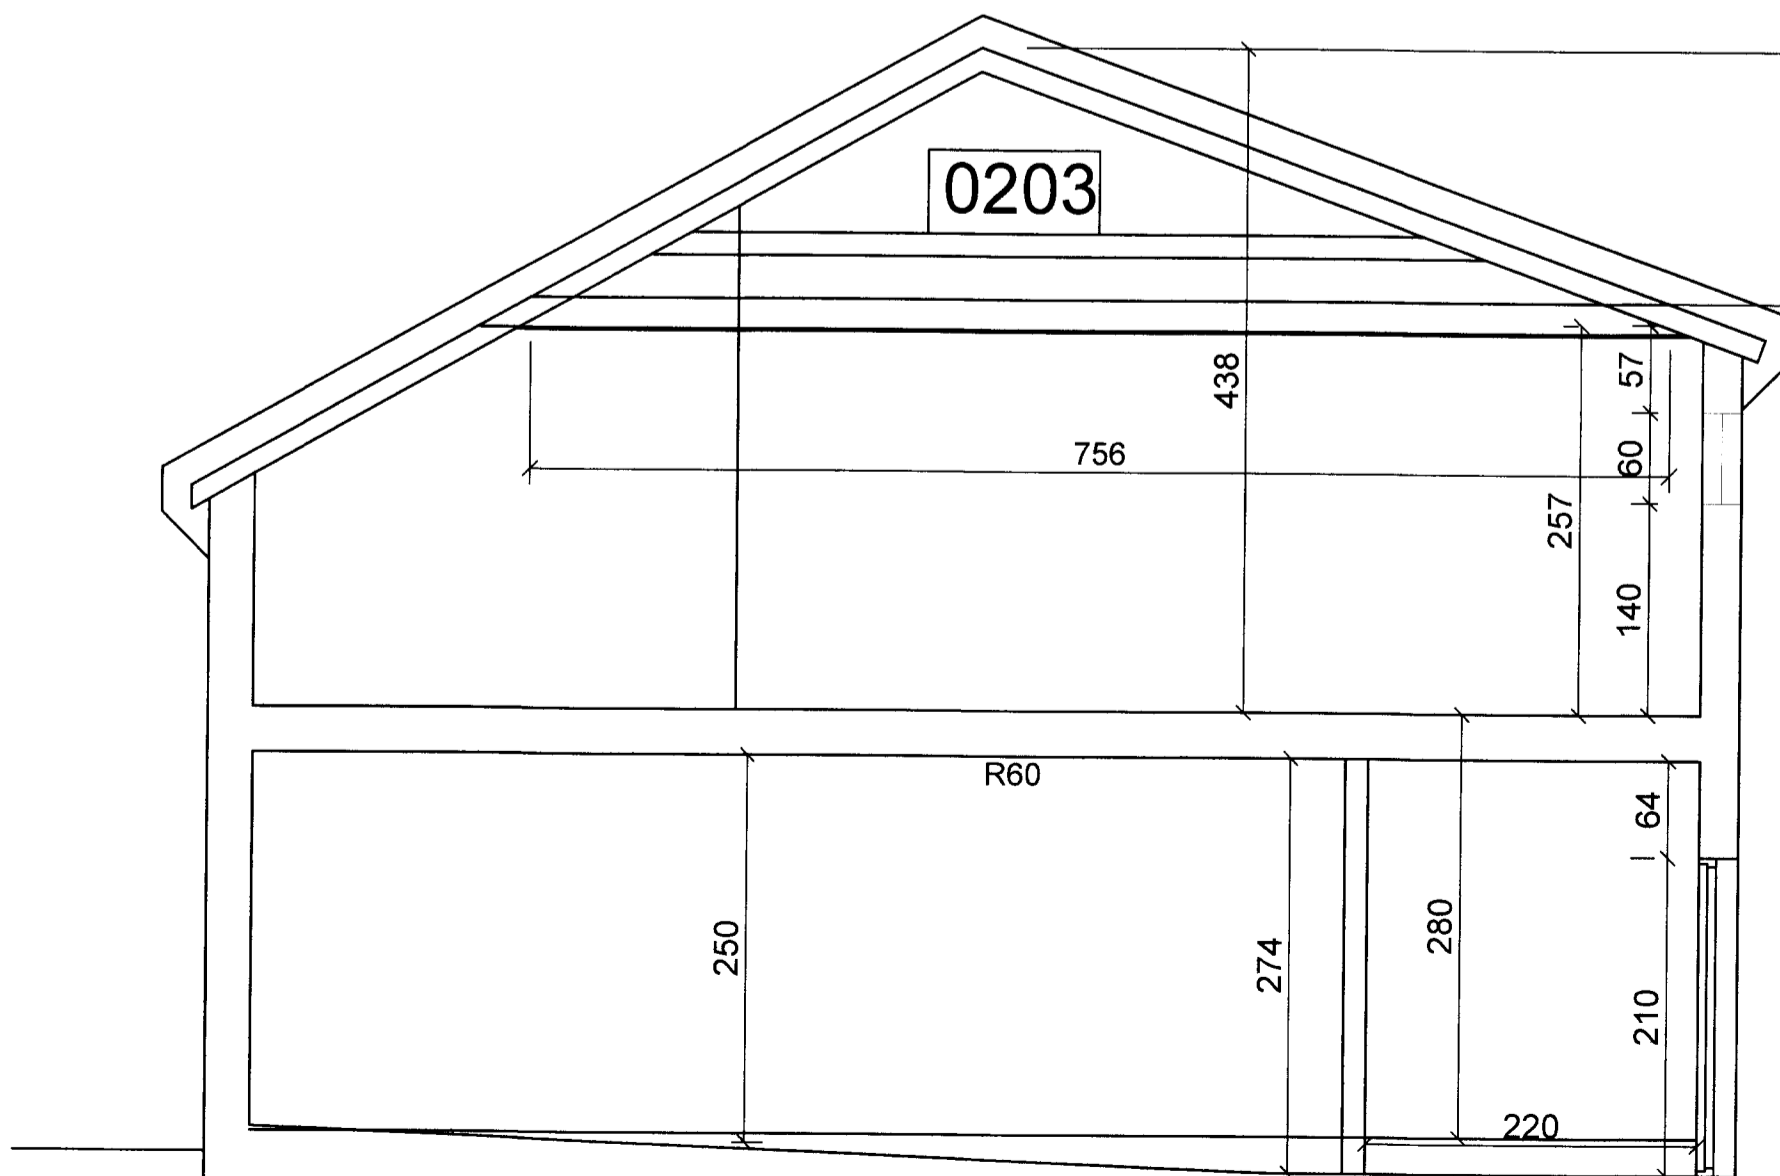

SNID C-C

SNID C-C

*Sigurðs*

NR	DAGS.	BREYTING
A	MARS 15	EIN ÍBÚÐ Á EFRI HÆÐ
B	30.09.15	Lofthæð efri hæð 250 cm
C	02.10.15	ÞAKGLUGGI Í ELDHÚSI

SKÝRINGAR

BYGGINGARLÝSING

ALMENN  
NORÐURSUND 10 Í VESTMANNAEYJUM ER STEINSTEYPT KRÓÐR SEM ÁFORMAÐ ER AD INNRÉTTA ÍBÚÐ Á EFRI HÆNNI.

SÖKKLAR

JÄRN BUNDIN STEINSTEYPA

PLÖTUR Á JORÐU

STEINSTEYPA OG HALLA AD NIÐURFÖLLUM

MILLIÐEKKI VEIR 1. HÆÐ

TIMBURBÍTAR MED TIMBURGÓLFI VERÐI EINAGRAD MED STEINULL OG KLJETT MED TVEIMURLÖGUM AF 13 mm GIFSPLOTUM.

ÚTVEGGIR

STEINSTEYPA, PÚSSABÍR OG MÁLABÍR AD UTAN, RAUBRI MÁLNINGU.

AD INNAN: 100MM STEINULLU PLASATEINANGRUN, PÚSSABÍR OG MÁLAPÍR EDA TIMBURGRIND MED STEINULLAREINANGRUN OG GISPLÖTUKLJETT.

INNVEGGIR

LÉTTIR VEGGIR EI 90 AD STIGAHÚSI: 2X13mm GIFS, SITT HVORU MEGIN TVÖFALDAR 70 mm STÖÐIR, STEINULL 100mm GIFS, EI90 OG HLJÓÐ EINANGRUN 55 dB.

ADBRIR LÉTTIR VEGGIR 70 mm STÖÐIR KLJEDDIR MED 13 mm GIFSPLOTUM, NEMA BADI ÞAR VERÐI VEGGIR KLJEDDIR MED VATNSHELDUM PLOTUM Í FLOKKI 1, EINAGRAD MED STEINULL.

ÞAK

ÞAKJÄRN

BORÐAKLÆDNING 26X175mm

LOFTUN 25mm

SPERRUR 75X150mm c/c 60cm

STEINULL 220mm

RAKVARNARLAG

RAFMAKNSGRIND 45X45mm c/c 60cm

LOFTAKLÆDNING Í FLOKKI 1

GLUGGAR

TREGLUGGAR MED TVÖFOLDU GLERI

LAGNALEIDIR

FRÁRENSSLÍPIPUR Í VEGGJUM OG Í SÖKKLI

HITAKERFI OFNAR LAGNIR Í VEGGJUM OG SJÁANLEGAR

NEYSUVATNSKERFI LAGNIR Í VEGGJUM OG UTANÁLIGGJANDI

BRUNAVARNIR

EI-ES30 30 MÍN BRUNAHURÐ REYKÞETT OG SJÁLLOKANDI

EI90 90 MÍN BRUNAVEGGUR

R REYKSKYNIARI

BO BJÖRGUNAROP

STÆRDIR

MATSHL. HEITI NETTÓ m² BRUTTÓ m² RÚMMÁL m³

01 1. HÆÐ 155,3 m² 174,0 m² 557,9m³

2. HÆÐ 153,5 m² 174,0 m² 484,8m³

SAMTALS 308,9 m² 348,0 m² 1.042,5 m³

ADBRAR STÆRDIR SJÁ SKRÁNINGAÖFLUR.

**tpz** teiknistofa  
Kirkjuvegi 23 900 Vestmannaeyjum Sími 481-2711 tpz@teiknistofa.is www.teiknistofa.is

Verkefni  
NORÐURSUND 10 VESTMANNAEYJUM

Verkefni  
1 HÆÐ OG 2 HÆÐ ÍBÚÐ Á EFRI HÆÐ

ÚTG. DAGS	HANNAÐ	VERK.NR
30.06.14	PZ	1411

YFIRFARIÐ	TEIKNAD	Mælikvarði
100	RS	1:50(A1) 1:100(A3)

TEIKN. NR	BREYTING
100	C

Samþykkt *Rein Lör*

120742 3379