
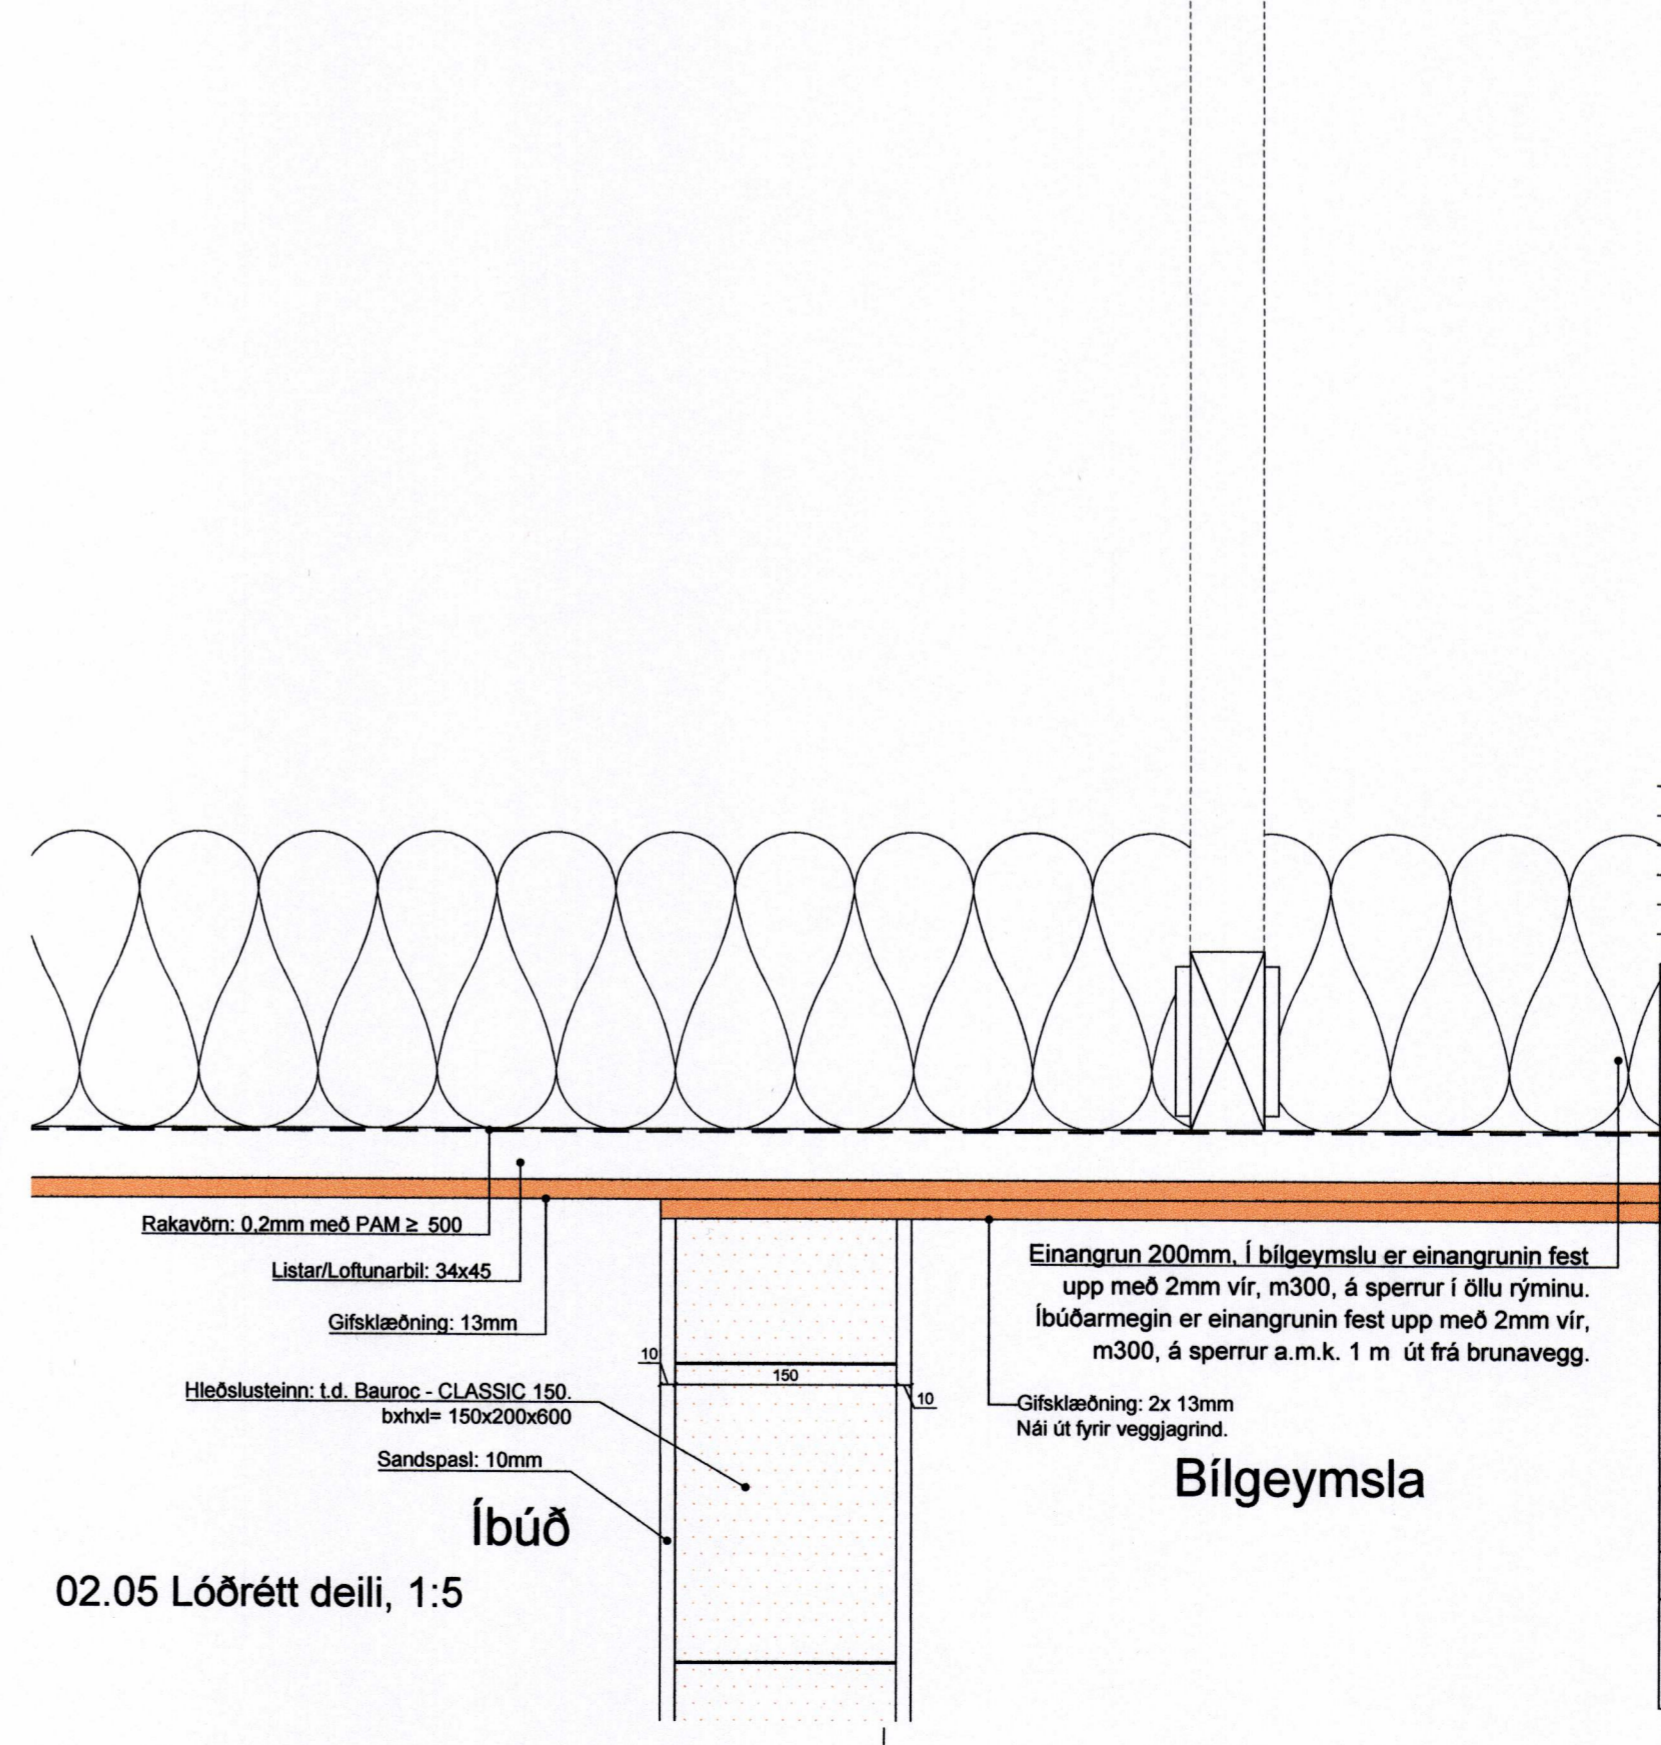


SAMBYKKT AF BYGGINGARFULLTRÚA  
8. OKT. 2020  
SSP  
BYGGINGARFULLTRÚINN Í VESTMANNAEYJUM

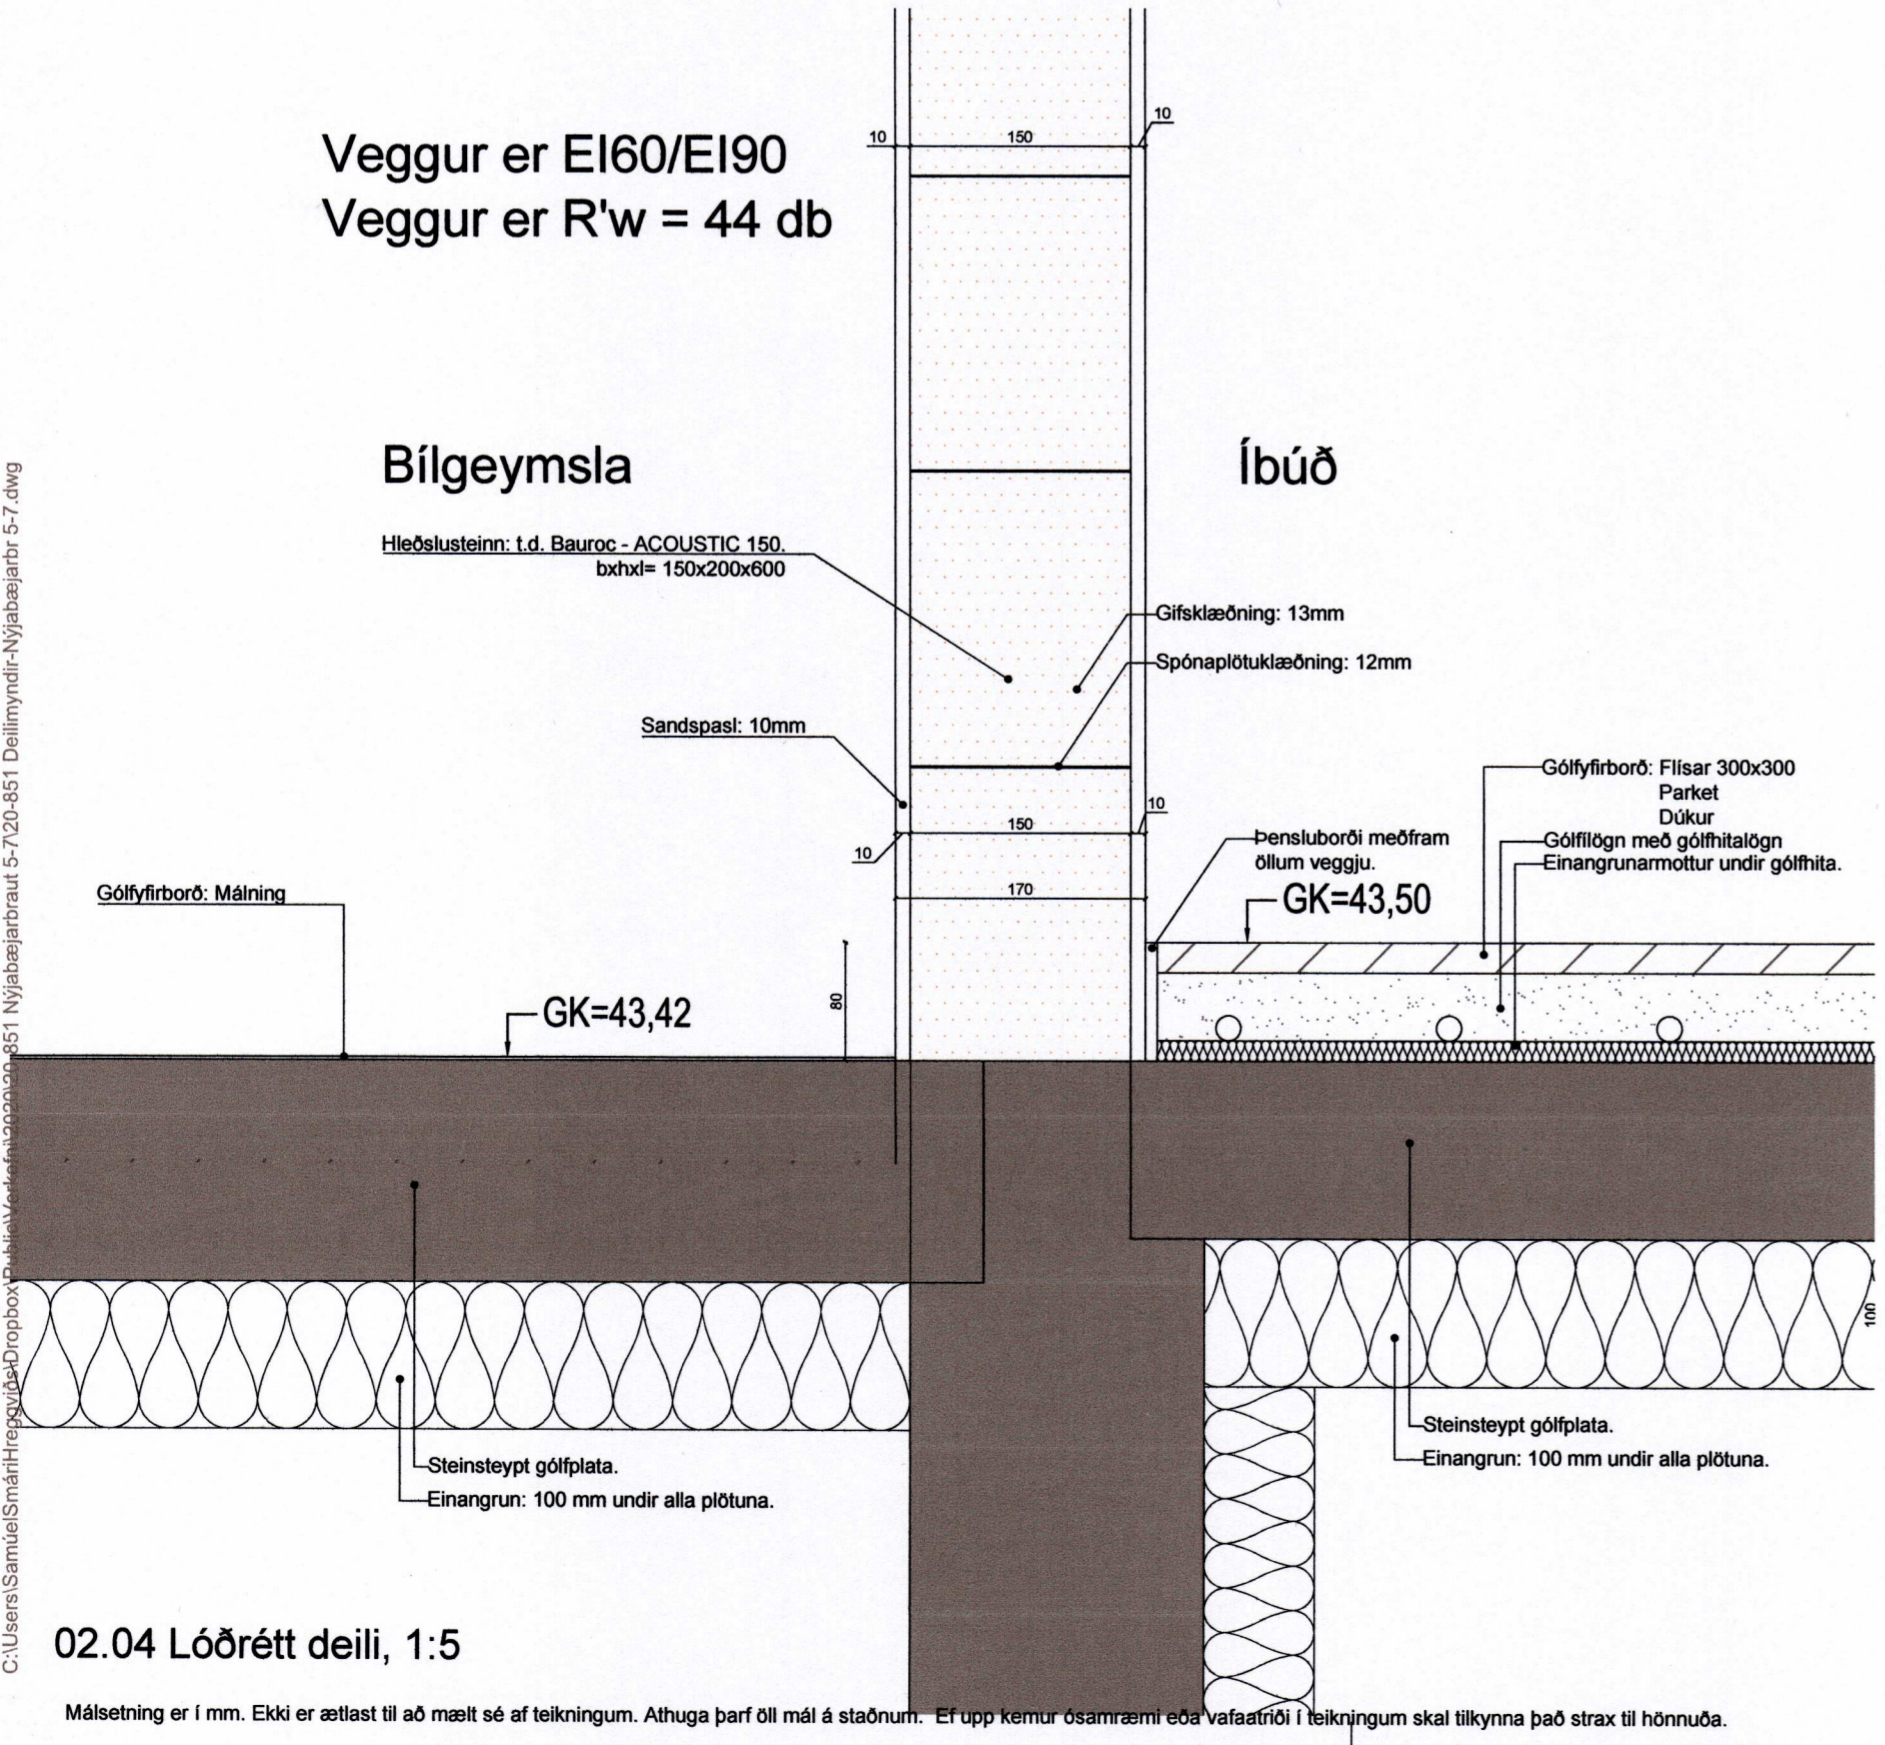

Fr.	Dags.	Breyting	Hannað	Teikn.
		Stóru-Sandvík 4, 801 Selfoss. Sími 482-1738 / 898-9199 Netfang: husey@husey.is		
Áb.m. og réttthafi @ : Vinnumstofa:		Samúel Smári Hreggviðsson, Kt.: 200752-4659 Byggingarteknifræðingur, B.Sc. Austurvegi 4, 800 Selfoss		
Viðfangsefni:		<b>NÝJABÆJARBRAUT 5-7, Vestmannaeyjum</b>		
Deilimyndir lóðrétt í útvegg, Gólf, vegg og þak		Hannað/teiknað: ssh Yfirfarið: ssh		
Samþykkt: Kt.: 200752-4659		Mælikvarði: 1:5 (A2)		
Verknúmer: 20-851		Teikn.nr.: 108		Br.
		Dagsetning: 08.09.2020		

Málsetning er í mm. Ekki er ætlast til að mælt sé af teikningum. Athuga þarf öll mál á staðnum. Ef upp kemur ósamræmi eða vafaatriði í teikningum skal tilkynna það strax til hönnuða.