



SSB

Veggur er EI90
Veggur er R'w = 44 db

Veggur er EI90
Veggur er R'w = 44 db

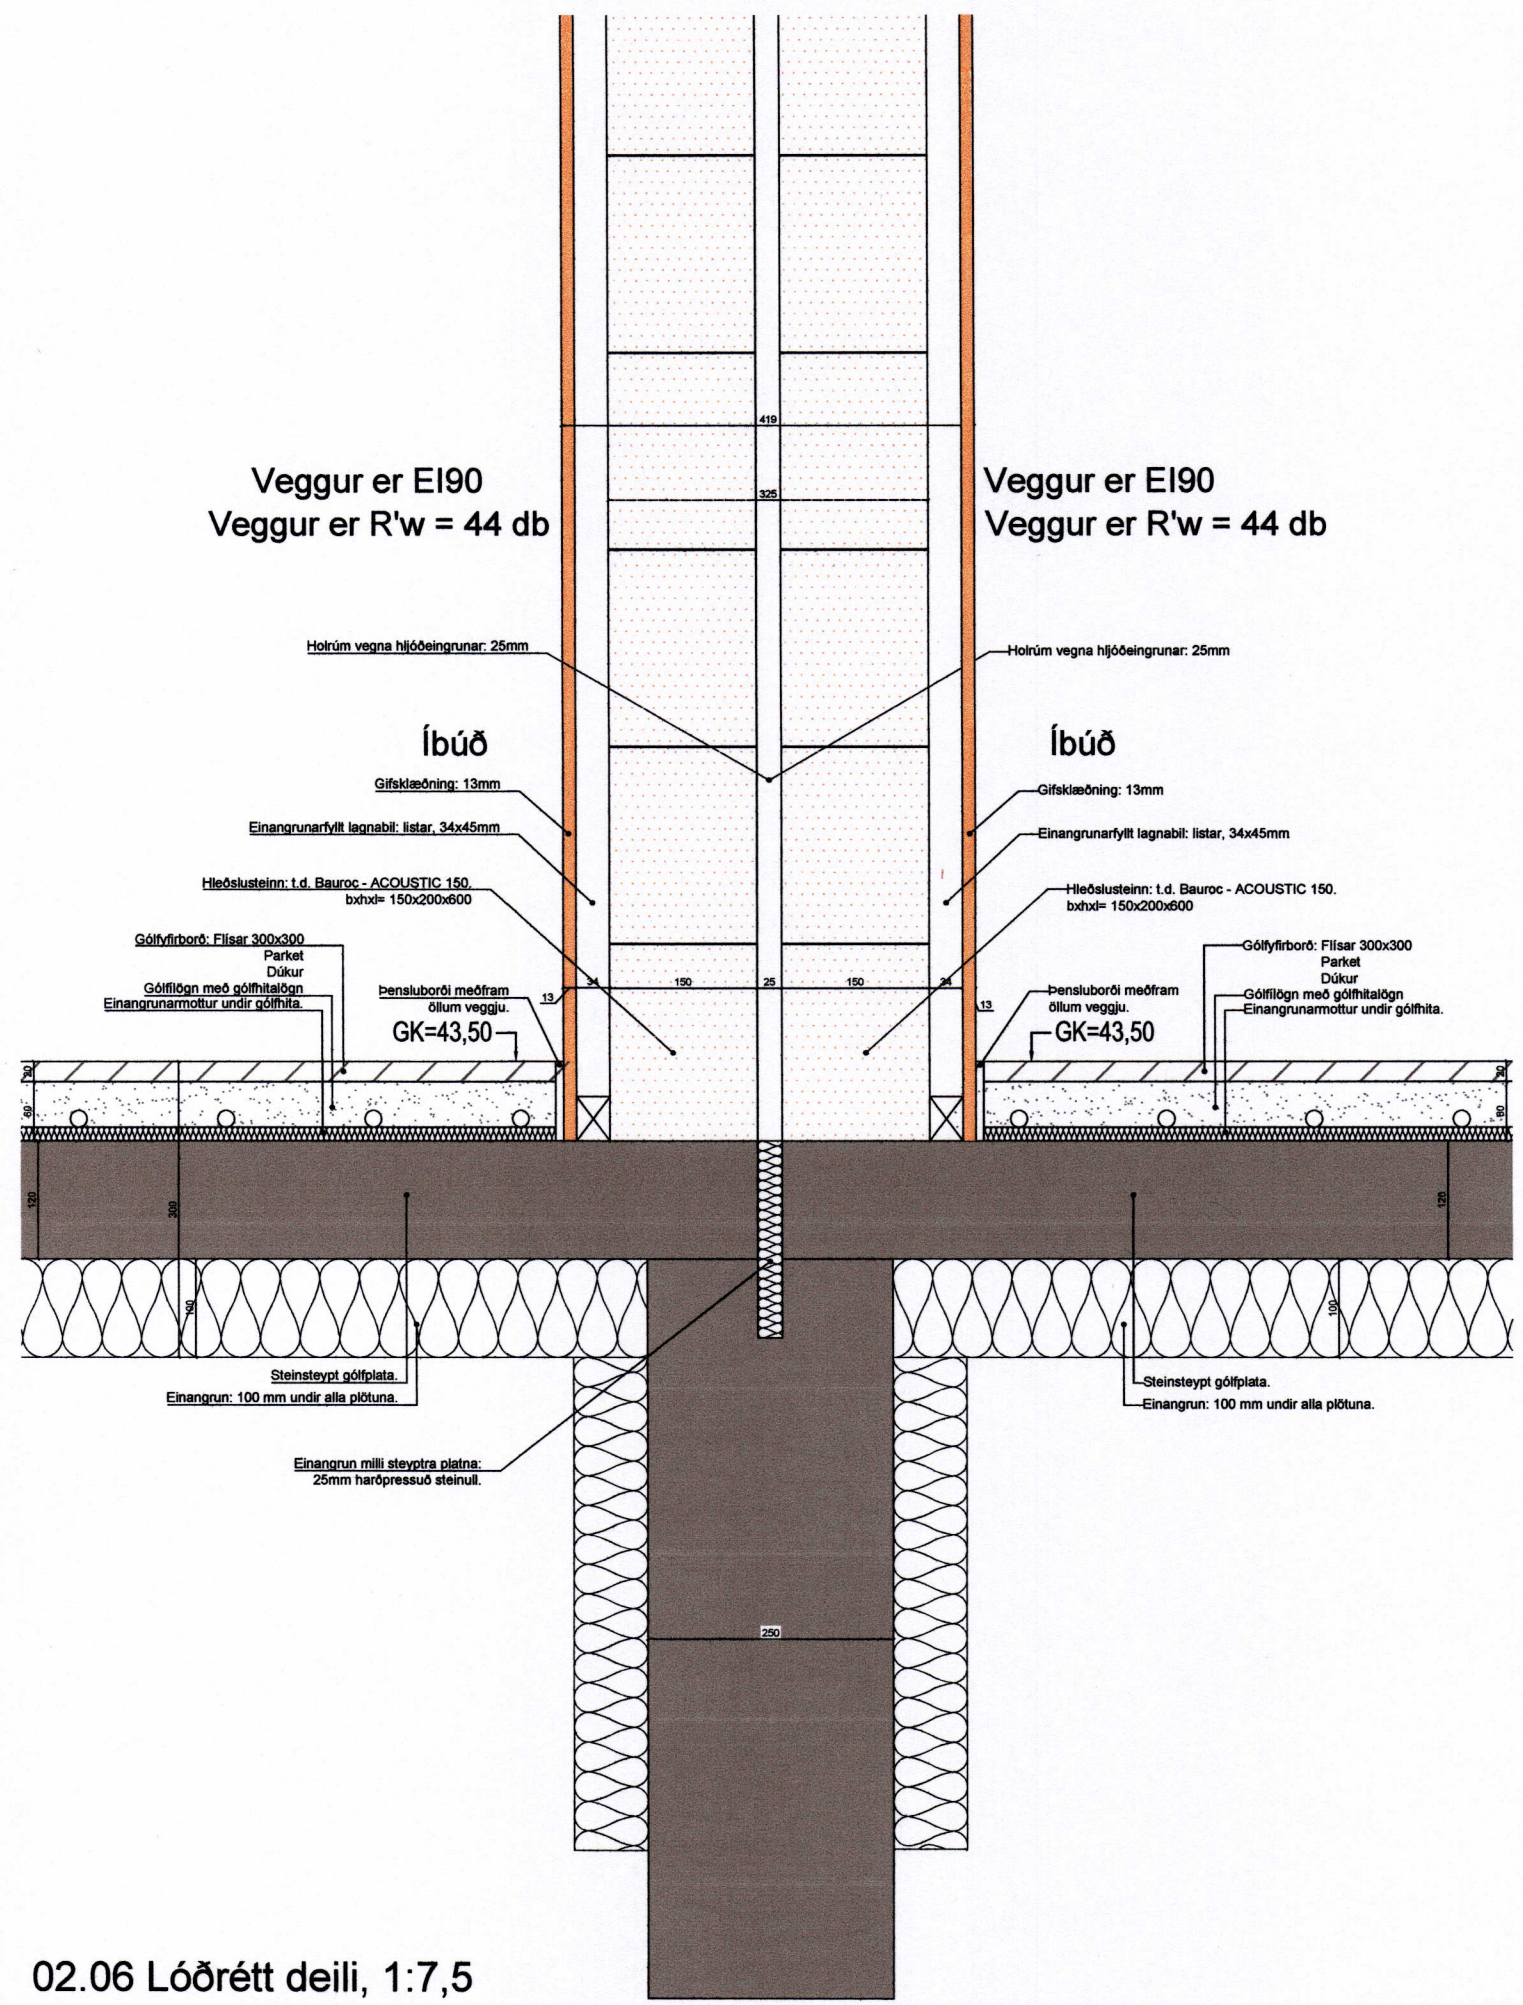

02.06 Lóðrétt deili, 1:7,5

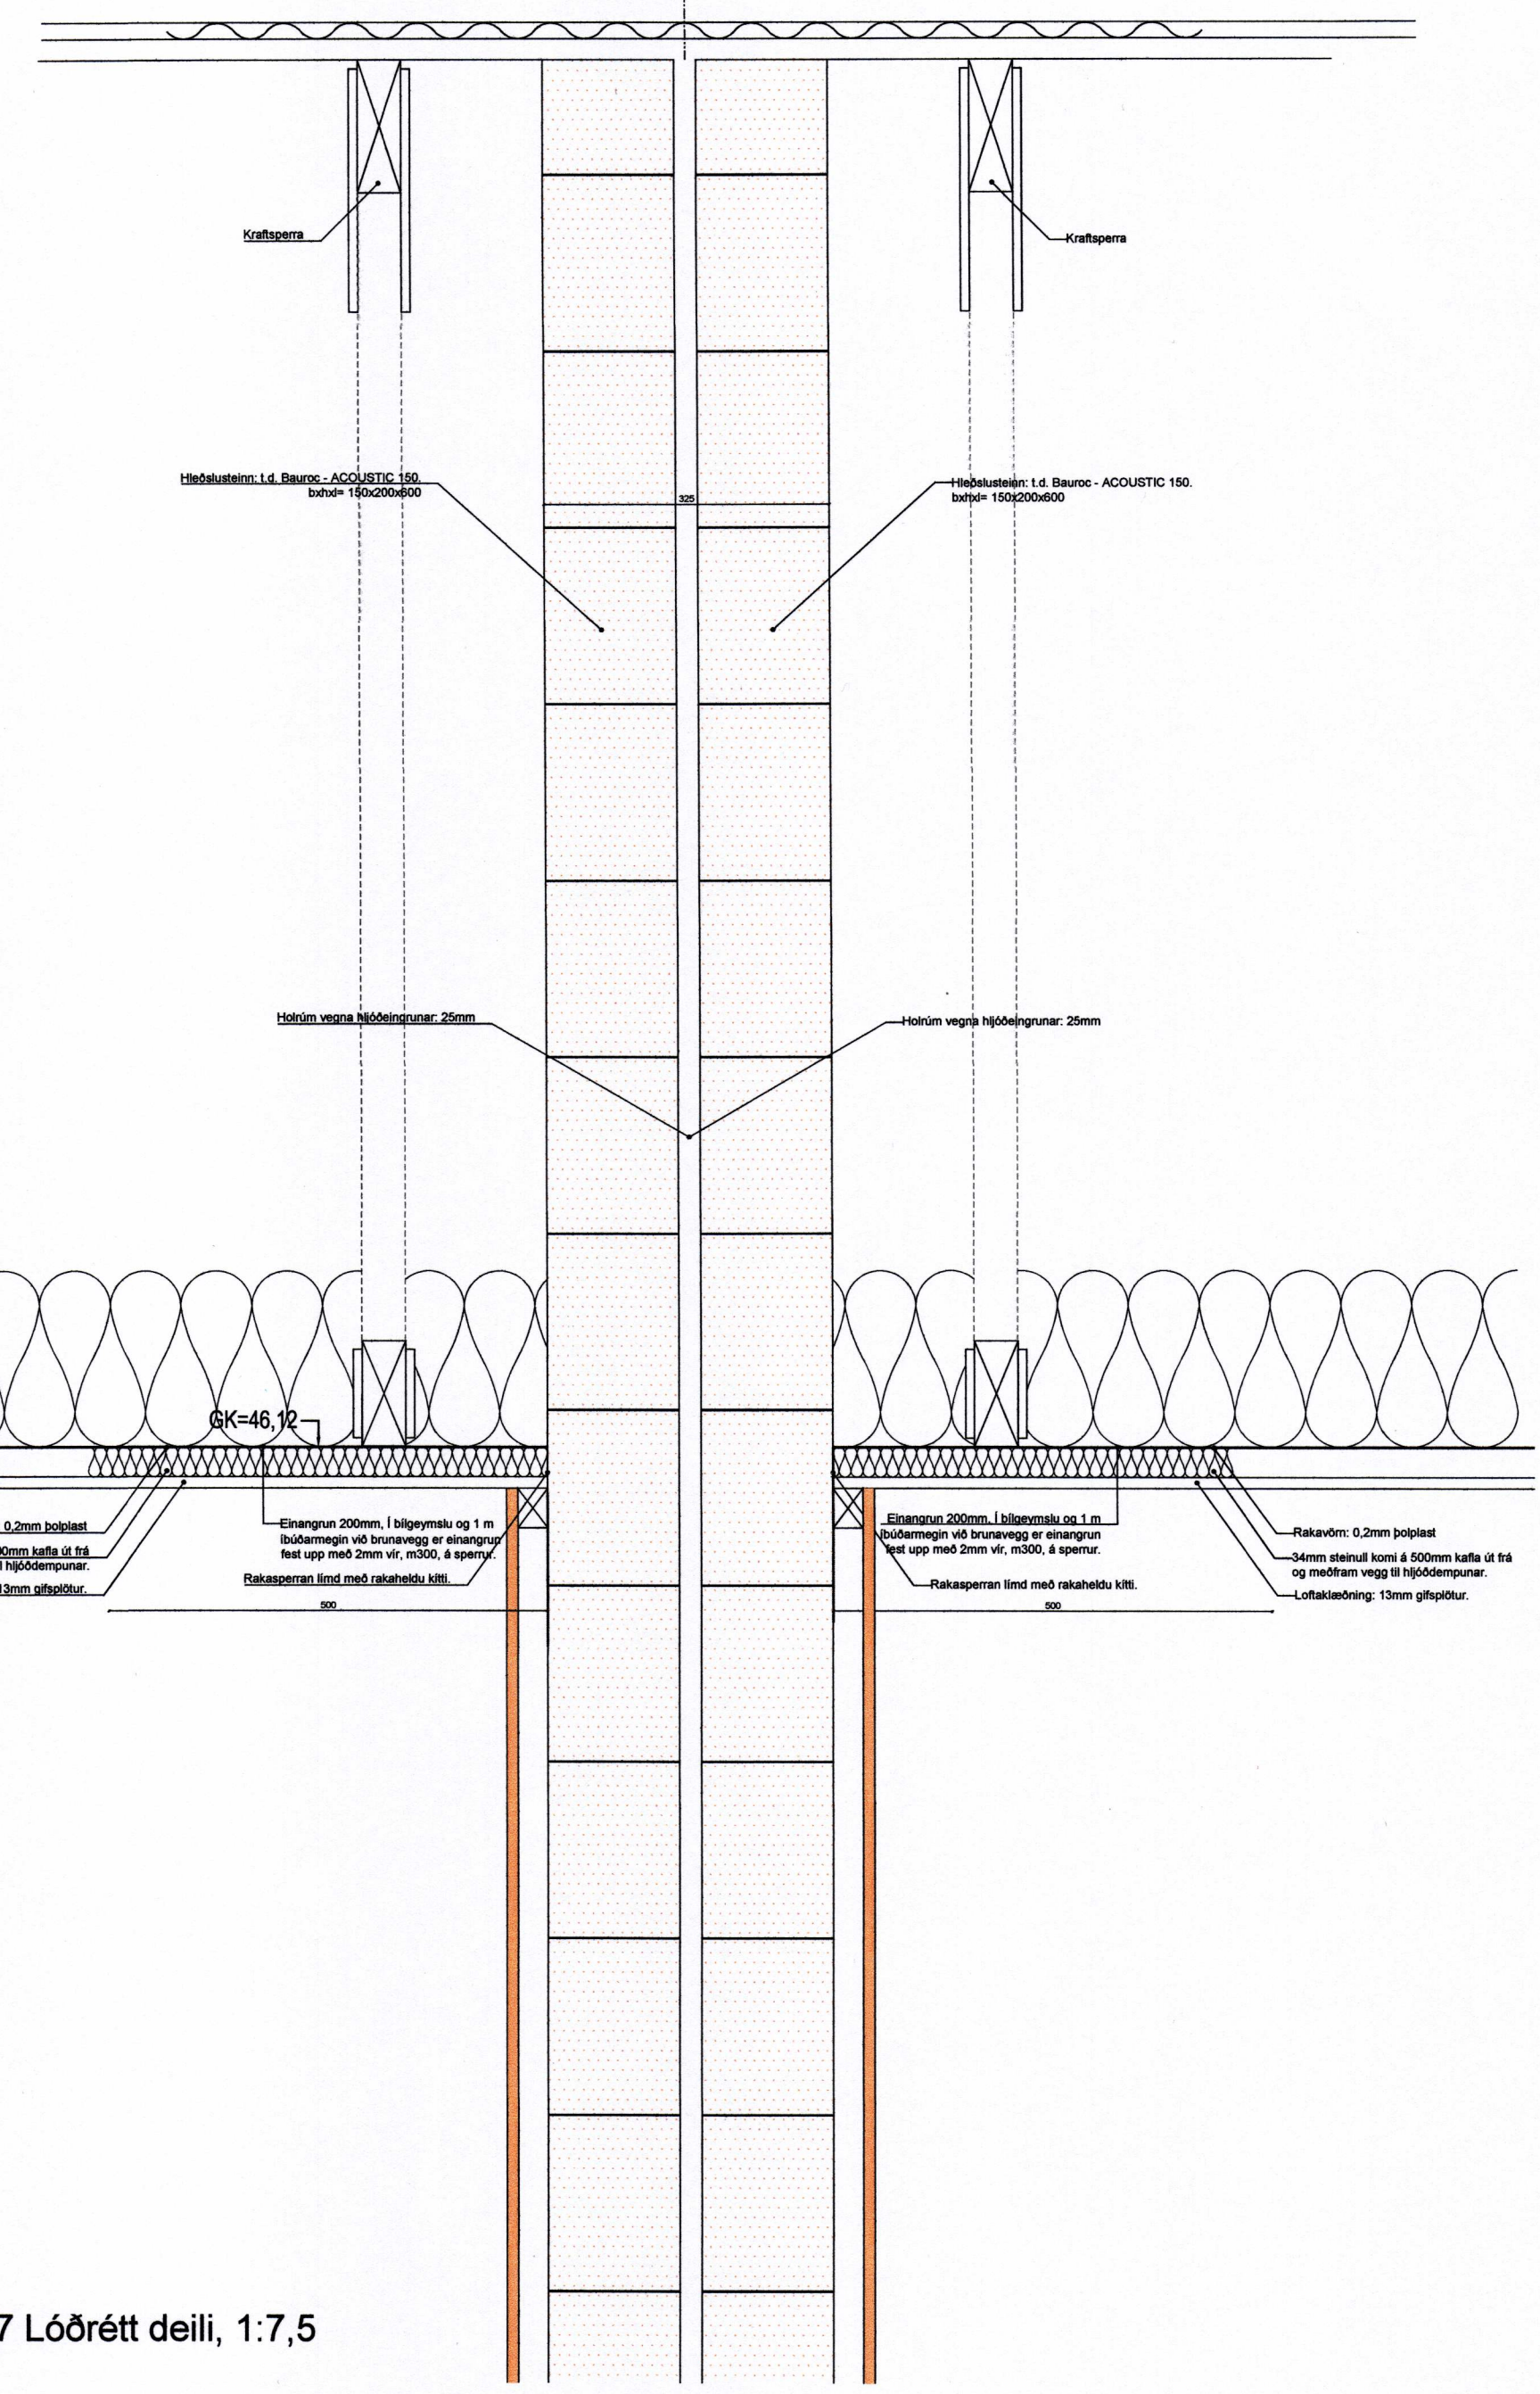

02.07 Lóðrétt deili, 1:7,5

C:\Users\Samuel\Hreggviðs\Dropbox\Public\Verkefni\2020\20-851 Nýjabæjarbraut 5-7\20-851 Deilimyndir-Nýjabæjarbraut 5-7.dwg

Málsetning er í mm. Ekki er ætlast til að mælt sé af teikningum. Athuga þarf öll mál á staðnum. Ef upp kemur ósamræmi eða vafaatriði í teikningum skal tilkynna það strax til hönnuða.

Br.	Dags.	Breyting	Hannað	Teikn.
		Stúru-Sandvík 4, 801 Selfoss. Sími 482-1738 / 898-9199 Netfang: husey@husey.is		
Áb.m. og réttthafi: Samúel Smári Hreggviðsson, Kt.: 200752-4659 Byggingartæknifræðingur, B.Sc. Vinnustofa: Austurvegi 4, 800 Selfoss				
Viðfangsefni: NYJABÆJARBRAUT 5-7 Vestmannaeyjum				
Deilimyndir: Lóðrétt í millivegg milli íbúða. Gólf, veggir þak.			Hannað/teiknað: ssh Yfirfarið: ssh	
Samþykkt: Kt.: 200752-4659				
Mælikvarði: 1:7,5 (A2)		Dagsetning: 08.09.2020		
Verknúmer: 20-851		Teikn.nr.: 109		Br.