12292

SAMÞYKKT AF BYGGINGARFULLTRÚA
8. OKT. 2020
BYGGINGARFULLTRÚINN Í VESTMANNAEYJUM

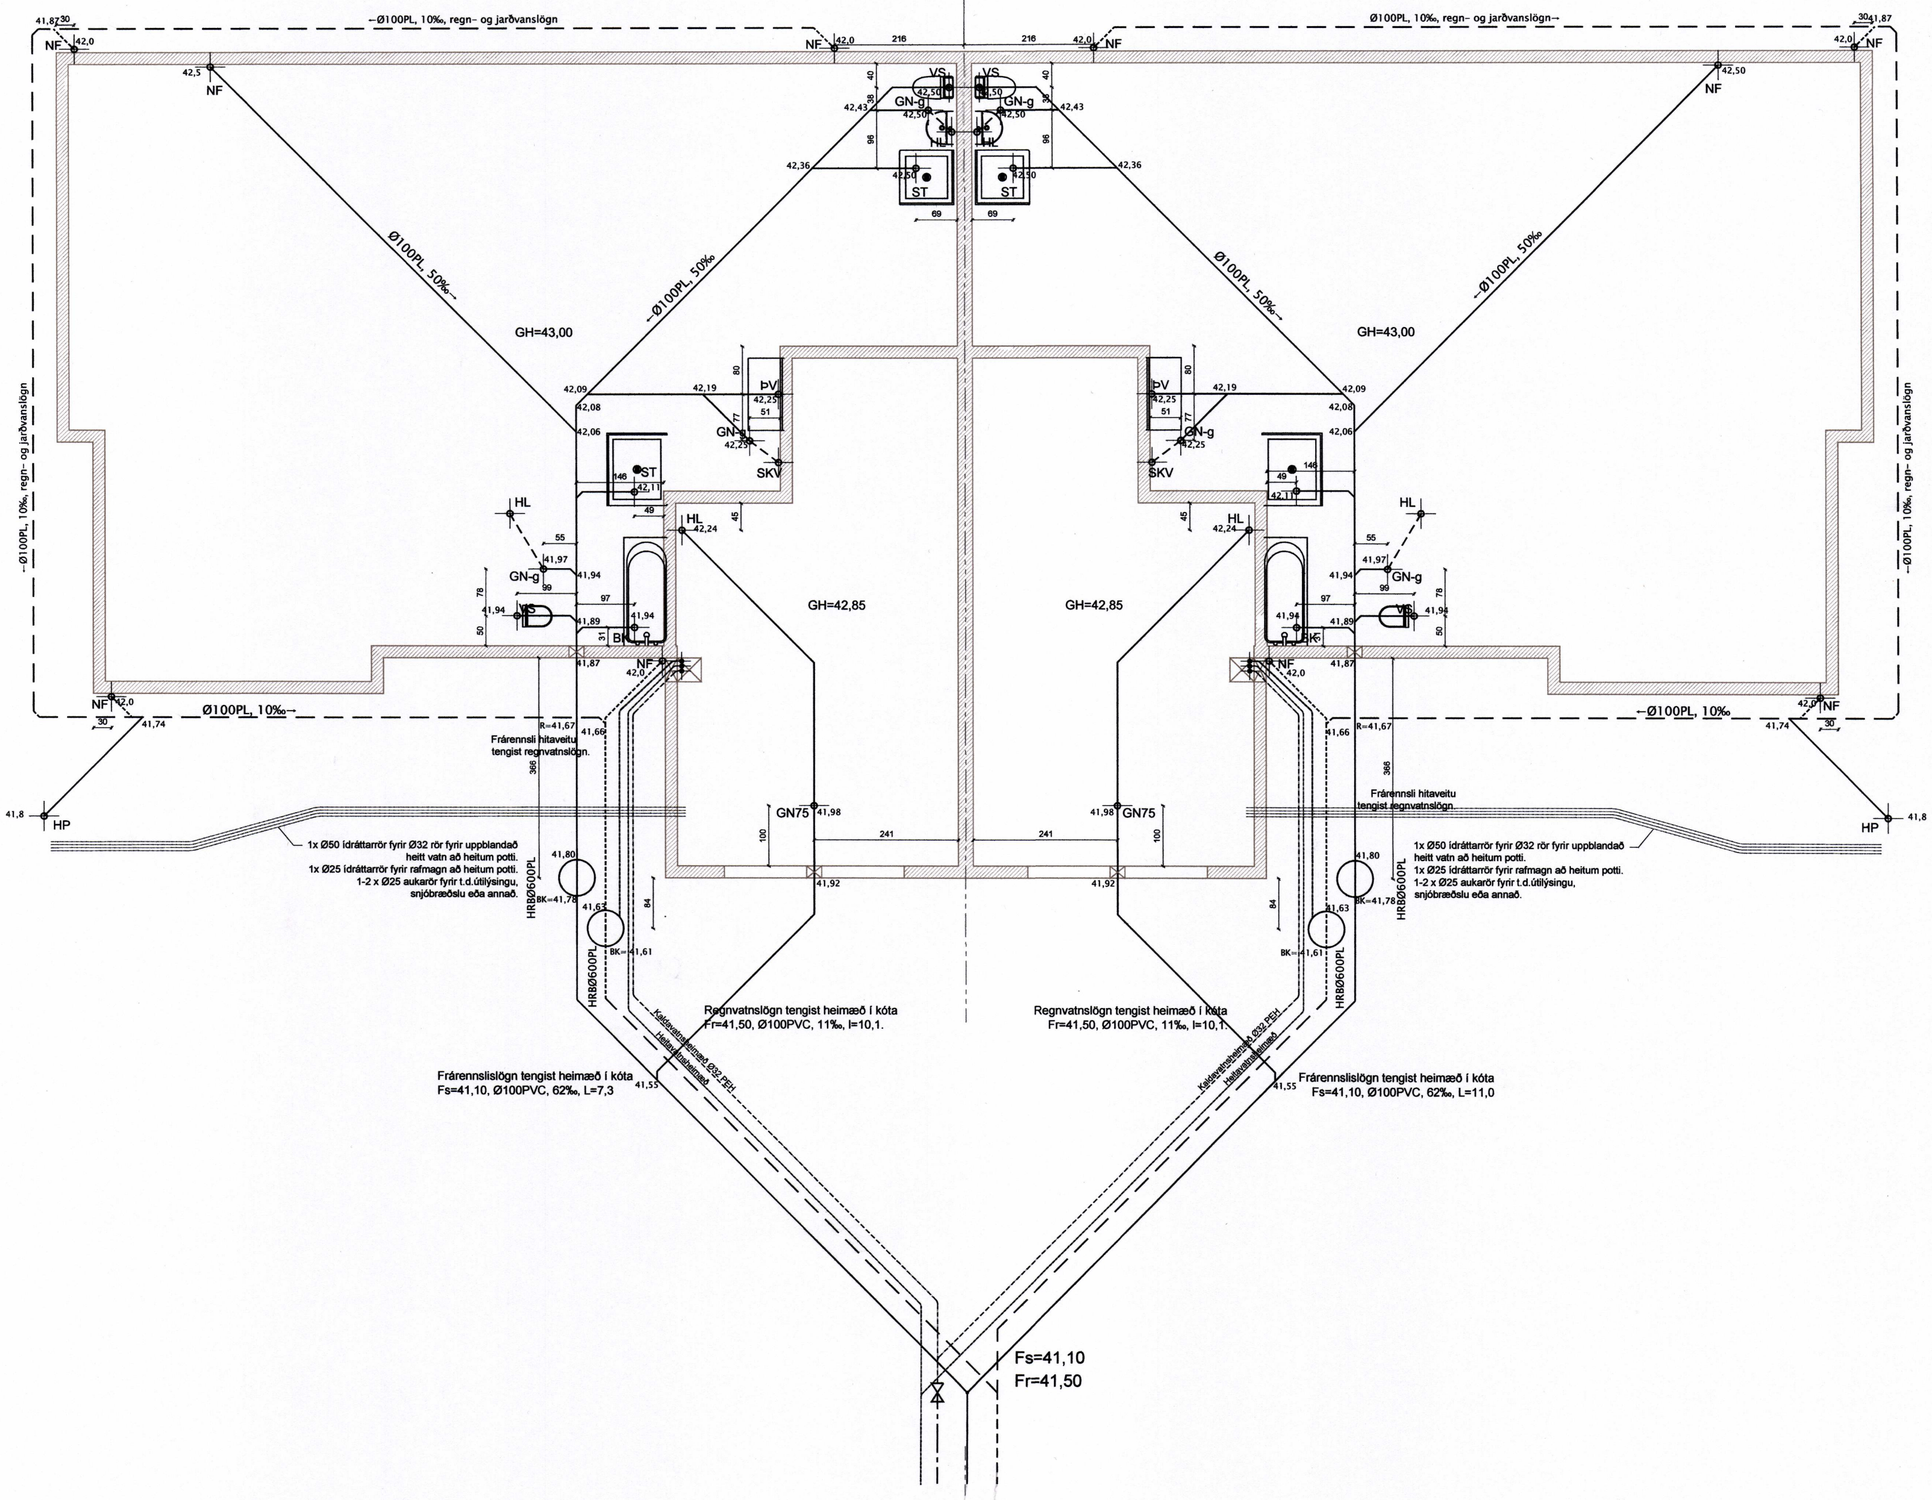

SKÝRINGAR:
Allt efni sem notað er í frárennslislagnir þarf að vera CE-merkt og vottað af Nýsköpunarmiðstöð Íslands í samræmi við byggingareglugerð og viðeigandi gildandi staðla, eins og ÍST/EN-65.

Allar frárennslislagnir í grunni eru Ø100 PVC, lögn utan grunnveggja sé lögð á frostfríu dýpi og skal lögn vera sönduð undir og yfir og vandlega varðar fyrir öllum hvössum brúnum.

Vanda skal alla vinnu við lagningu frárennslislagnanna og gæta sérstaklega að því að þær hvíli á belgnum en ekki samskeytum og að undirlagið sé vel þjappað og burðarhæft. Ekki skal leggja alagnir á frosið undirlag.

Regnvatnslagnir eru Ø100 PVC jarðvatnsrör og þjóna jafnframt tilgangi grunnvatnslagna.
Lagnir að tækjum, öðrum en VS, ofan gólfs eru Ø50.

Sjá að öðru leiti almennar skýringar á teikningu nr. 2-01

SKÝRINGAR Á TÁKNUM Á TEIKNINGUM.

HRB	Hreinsibrunnur, þvermál og gerð.		
EV	Eldhúsvaskur		
GH	Gólfhæð / Gólfkóti		
GK	Garðkrani		
GN	Gólfniðurfall		
GN75	Gólfniðurfall með 75 mm vatnslás.		
GN-g	Gólfniðurfall með lyktarloku og gegnumrennsli.		
HL	Handlaug		
NF	Niðurfall þaknið urfalls		
HP75	Niðurfall frá heitum potti með 75 mm vatnslás.		
ST	Sturta		
SKV	Skolvaskur		
Uþ	Uppþvottavél		
VS	Vatnssalerni		
ÞV	Þvottavél		
áv	Lögn kemur á vegg		
ie	lögn kemur í einangrun		
ig	Lögn kemur í gólfrauf		
pn	pípulögn fer niður		
pu	pípulögn fer upp		
ul	lögn liggur upp við loft		

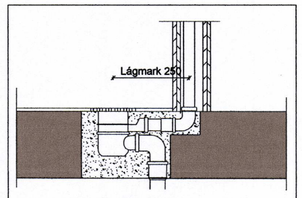

GÓLFNIÐURFALL MEÐ GEGNURENNSLI, MKV.:1:10

Br.	Dags.	Breyting	Hannað	Teikn.

HÚSEY Teikni- og verkfræðistofa
Stóru-Sandvík 4, 801 Selfoss. Sími 482-1738 / 898-9199 Netfang: husey@husey.is

Áb.m. og réttharf.ö.: Samúel Smári Hreggviðsson, Kt.: 200752-4659
Byggingartæknifræðingur, B.Sc.
Vinnustofa: Austurvegi 4, 800 Selfoss

Viðfangsefni:
NÝJABÆJARBRAUT 5-7
Vestmannaeyjum

LAGNIR:
Fráveitulagnir

Hannað/teiknað: ssh
Yfirfarið: ssh

Samþykkt:
Kt.: 200752-4659

Mælikvarði: 1:50 (A1)
Dagsetning: 2.05.2020

Verknúmer: 20-851
Teikn.nr.: 204
Br.

Málsetning er í mm. Ekki er ætlast til að mælt sé af teikningum. Athuga þarf öll mál á staðnum. Ef upp kemur ósamræmi eða vafaatriði í teikningum skal tilkynna það strax til hönnuða.

C:\Users\Husey_Selfoss\Dropbox\Public\Verkefni\2020\20-851 Nýjabæjarbraut 5-7\20-851 202-Nýjabæjarbr 5-7 Burðarvirki.dwg