

SKÝRINGAR FYRIR NEYSLUVATNSLÖGN:


Lagnaefni er Ø15x2,5 og Ø18x2,5 t.d. REHAU RAUHIS eða samsvarandi, vottað af Rannsóknarstofnun byggingariðnaðarinnar, allar pípur skulu vera ósamsett frá mælagrind í tengibox við úrtak. Lagnir skulu uppfylla þau skilyrði að þola 70°C við 10 Bar þrýsting í 50 ár. Lagnir eru innsteyptar í gólfplötu en tengjast í milliveggjum

Tengistykki séu öll af viðurkenndri gerð ætluð til samsetningar á plastlögnum og vottuð til notkunar með þeim.


Gæta skal þess að pípur séu frjálssar, þannig að þennsla verði ekki hindruð.

Þrýstiprófa skal með 10 kP/m² þrýstingi í 24 klst., áður en lagnir eru huldar.

- EV - stendur fyrir Eldhúsvask.
- SKV - stendur fyrir Skólvas.
- PV - stendur fyrir Pvottavél.
- BK - stendur fyrir Baðkar.
- ST - stendur fyrir Sturtu.
- VS - stendur fyrir Vatnssalerni.
- HL - stendur fyrir Handlaug.
- L - stendur fyrir Lofttæmingu.

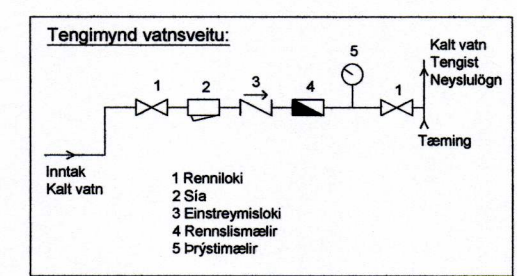


Neysluvatnslagnir - grunnmynd

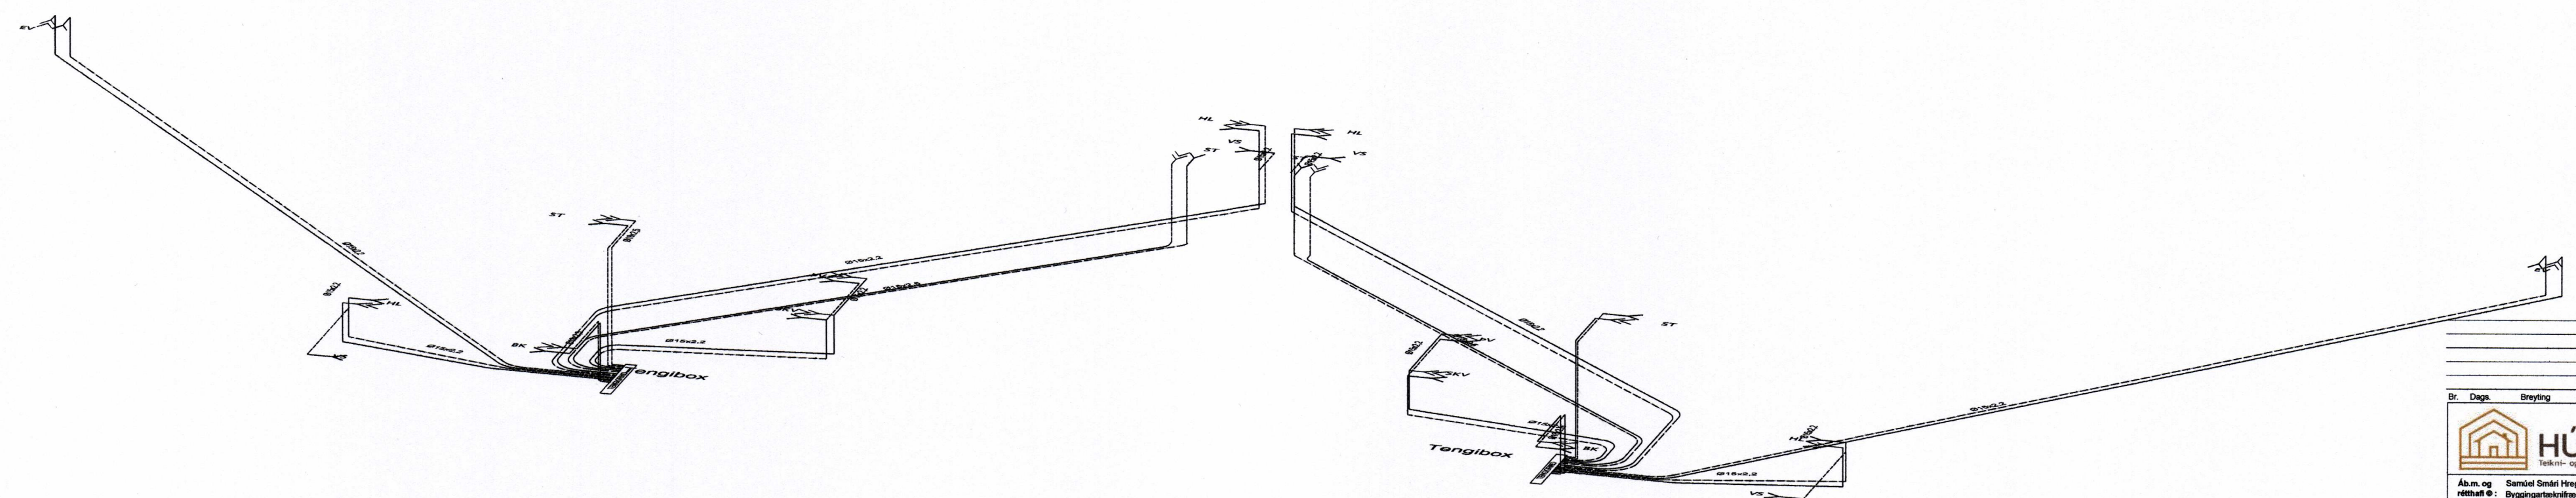

Neysluvatnslagnir - fjarvið

C:\Users\Husey_Selkass\Dropbox\Public\Verkefni\2020\20-851_Nýjábæjarbraut_5-7_Burðuneyjum.dwg

Málseining er í mm. Ekki er ætlast til að meili sé af teikningum. Athuga þarf oil máli á staðnum. Ef upp kemur ósamræmi eða vefstríði í teikningum skal tilkynna það strax til hönnuða.

| | | | | |
|--|------|-----------------------|---------------------|-------|
| Br. | Daga | Breyting | Hannað | Tekin |
|  | | | | |
| Áb.m. og Samtöl Smíði Hreggildsson, Kl.: 200752-4659 réttaráðgjafi Vinnustofa: Austurvogi 4, 800 Selfoss | | | | |
| Vöðlingsefni: NÝJABÆJARBRAUT 5-7 Vestmannaeyjum | | | | |
| LAGNIR: | | | Hannað/teiknað: ssh | |
| Neysluvatnslögn og skýringar | | | Yfirtíð: ssh | |
| Samþykkt: <i>Jann. S.P.</i> Kl.: 200752-4659 | | | | |
| Mælikvarði: 1:50 & 1:20 (A1) | | Dagsetning: 2.05.2020 | | |
| Verknúmer: 20-851 | | Tökn.nr.: 302 | | |