
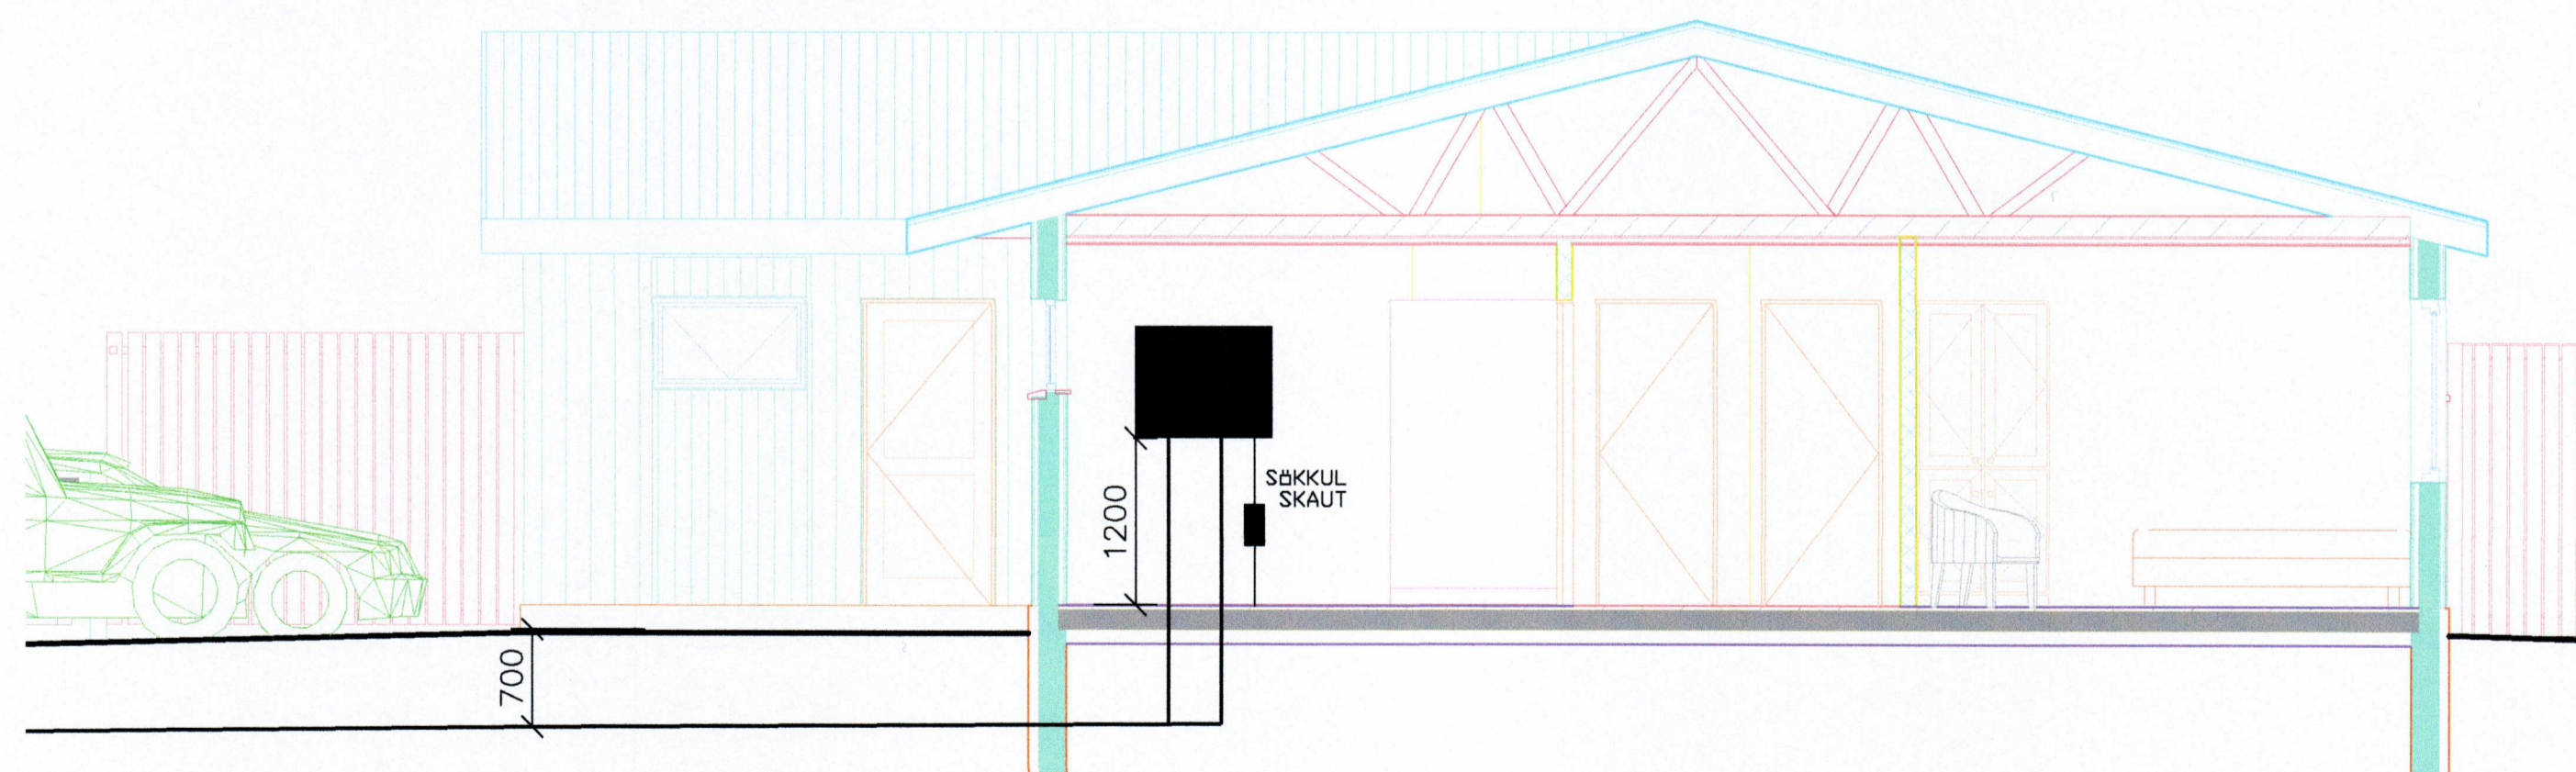


SAMÞYKKT AF BYGGINGARFULLTRÚA

19. MAÍ 2021

BYGGINGARFULLTRÚINN Í VESTMANNAEYJUM

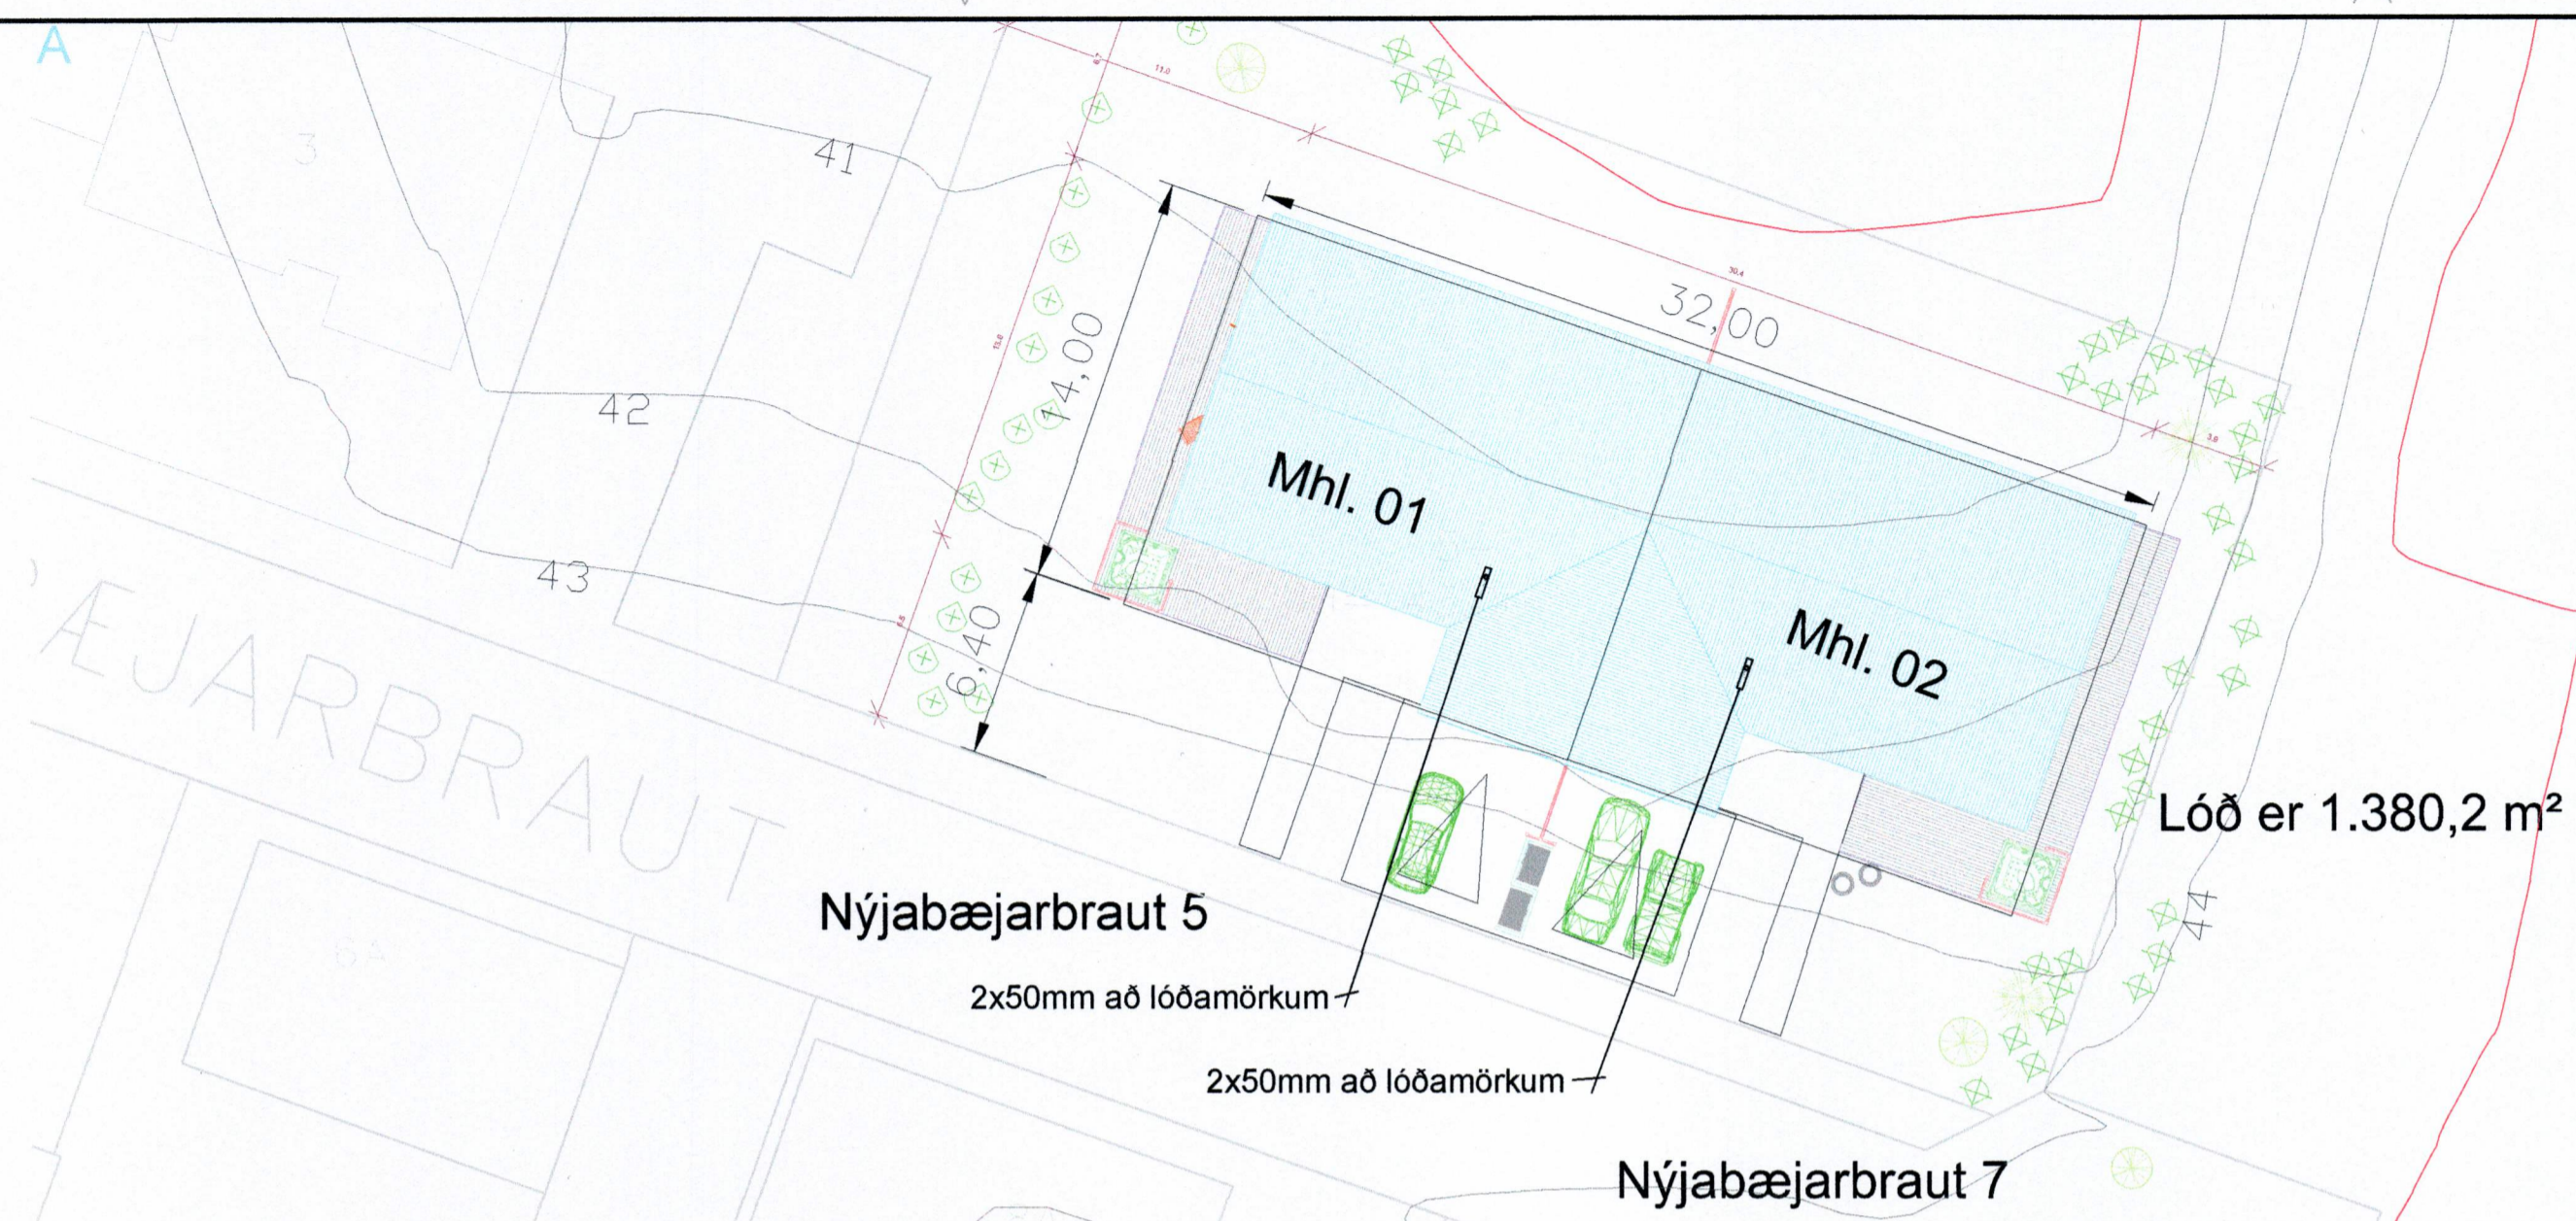

## Skýringar

Tengja sal saman tvö neðstu jarnin í sökkulveggnum allan úthringinn og að upptaki í tengibox. Setja skal tvo víralása á hver samskeyti. Steyputeinar skulu vera 12mm í þvermáli.

Öll mál eru í cm, nema annars sé getið.

Tafla og rafbúnaður skal vera af viðurkenndri gerð.

Hæð rofa er 110cm, hæð tengla er 20cm, nema annars sé getið.

Hæð tengla í eldhúsi, baði, þvottahúsi, vs og bílskur skal vera 110cm

Málstraumur rofa skal vera 13A og tengla 16A

Hæð tengils við rofa skal vera sú sama og rofans.

Greinar eru ekki sýndar í öllum tilvikum að töflu, en eru þá merktar viðkomandi töflu og grein,

Vírar eru 1,5mm<sup>2</sup> í þvermál, nema annars sé getið.

Staðsetning rofa og tengla skal skoðast í samræmi við innréttingarteikningar.

Öll rör í smáspennu eru 20mm.

Verk skal unnið samkv. IST-200 staðli.

INNÞAKSRÖR SKULU VERA 70 cm UNDIR ENDANLEGU YFIRBORDI  
INNÞAKSRÖR VEITU Ø 50 mm + Ø 32 mm FYRIR LÖÐARLÝSINGU  
INNÞAKSRÖR FYRIR SIMA Ø 50 mm  
INNÞAKSRÖR LEGGIST AÐ LÖÐARMÖRKUM  
HEIMTAUG RAFVEITU 400V / 230 V, 3 x 50 A

## Breytingar:

D

C

B

A

Dags:

Breyting:

## Undirskrift aðalhönnuðar:

## Undirskrift raflagnahönnuðar:

Sigurður A Pétursson kt.051177-4959

## Verkefni:

Nýjabæjarbraut 5-7  
Vestmannaeyjar

## Teikning nr.:

1

## Útprintað:

25.10.2020

## Verk nr.:

2020-85

## Heiti teikningar:

Afstöðumynd  
Sniðmynd

## Mælikvarði:

1/250 og 1/50

## Dags:

Október 2020

## Teiknað:

Jón Sveinb. Birgisson

## Hannað:

Jón Sveinb. Birgisson

## Rafhönnun &amp; ráðgjöf ehf

Birkigrund 20  
800 Selfoss

Sími: 664 0047

Tölvupóstur: birkigrund@gmail.com

Jón Óskar Gíslason

Rafvirkjameistari

kt: 060765-5379

Sigurður Ágúst Pétursson

Rafmagnsöfnfræðingur

kt: 051177-4959

**R&R**  
RAFHÖNNUN  
OG RÁÐGJÖF

*Sam. S.H.*