(5514)

10-6-80

Sallós Mobjamn

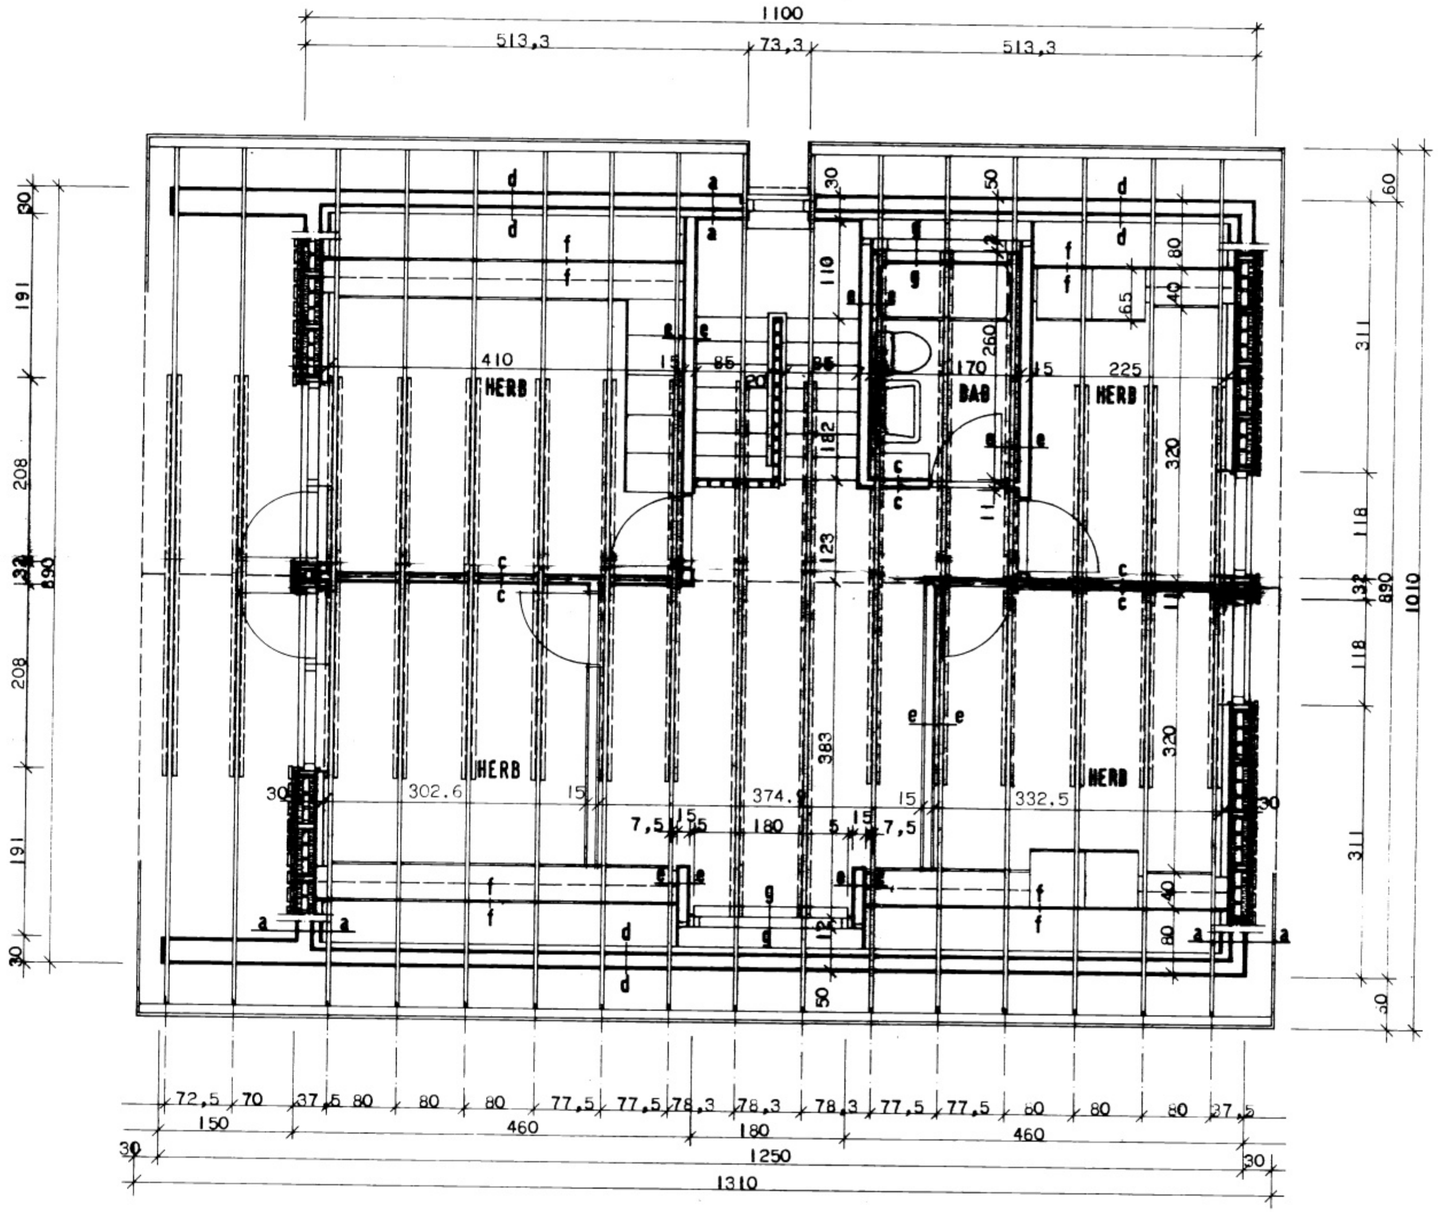

UPPBYGGING VEGGJA:

a-a (BERANDI VEGGUR)

18 CM STEINSTEYPA
ÍLÖGN
3" EINANGRUN
2 CM MÚRHÚÐUN

d-d (BERANDI VEGGUR)

18 CM STEINSTEYPA
ÍLÖGN
3" EINANGRUN

e-e (BERANDI VEGGUR)

10 MM SPÓNAPLÖTUR
2"X5" GRIND (SJÁ TEIKNINGAR 2.301 OG 2.302)
10 MM SPÓNAPLÖTUR

c-c (LÉTTUR VEGGUR)

10 MM SPÓNAPLÖTUR
10 MM TRÉTEX
50 X 70 MM GRIND
10 MM TRÉTEX
10 MM SPÓNAPLÖTUR

EÐA

1,5 CM MÚRHÚÐUN
7 CM VIKURSTEINN
1,5 CM MÚRHÚÐUN

f-f (LÉTTUR VEGGUR)

10 MM SPÓNAPLÖTUR
3" GRIND

g-g (LÉTTUR VEGGUR)

10 MM SPÓNAPLÖTUR
2"X5" GRIND

HÚSNÆÐISMÁLASTOFNUN RÍKISINS
LAUGAVEGI 77 REYKJAVÍK
SÍMI 28500

VERKNR. **21020** S-T

BLAÐNR. **1.202**

NYJABÆJARBRAUT I. VESTMANNAEYJUM.

EFRI HÆÐ, GRUNNMYND

HANNAÐ	AL.	STÆRÐ	MAÍ '80 JF
REIKNAÐ		TÍMARIÐ	
TEIKNAÐ	S.H.	ÚTFÍT	