
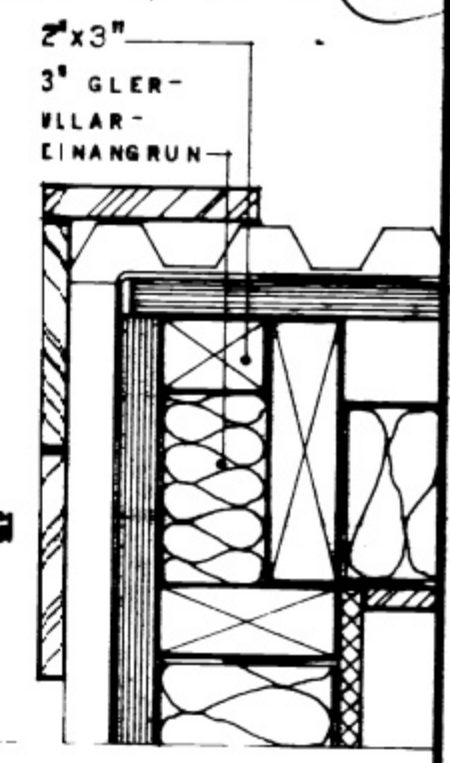
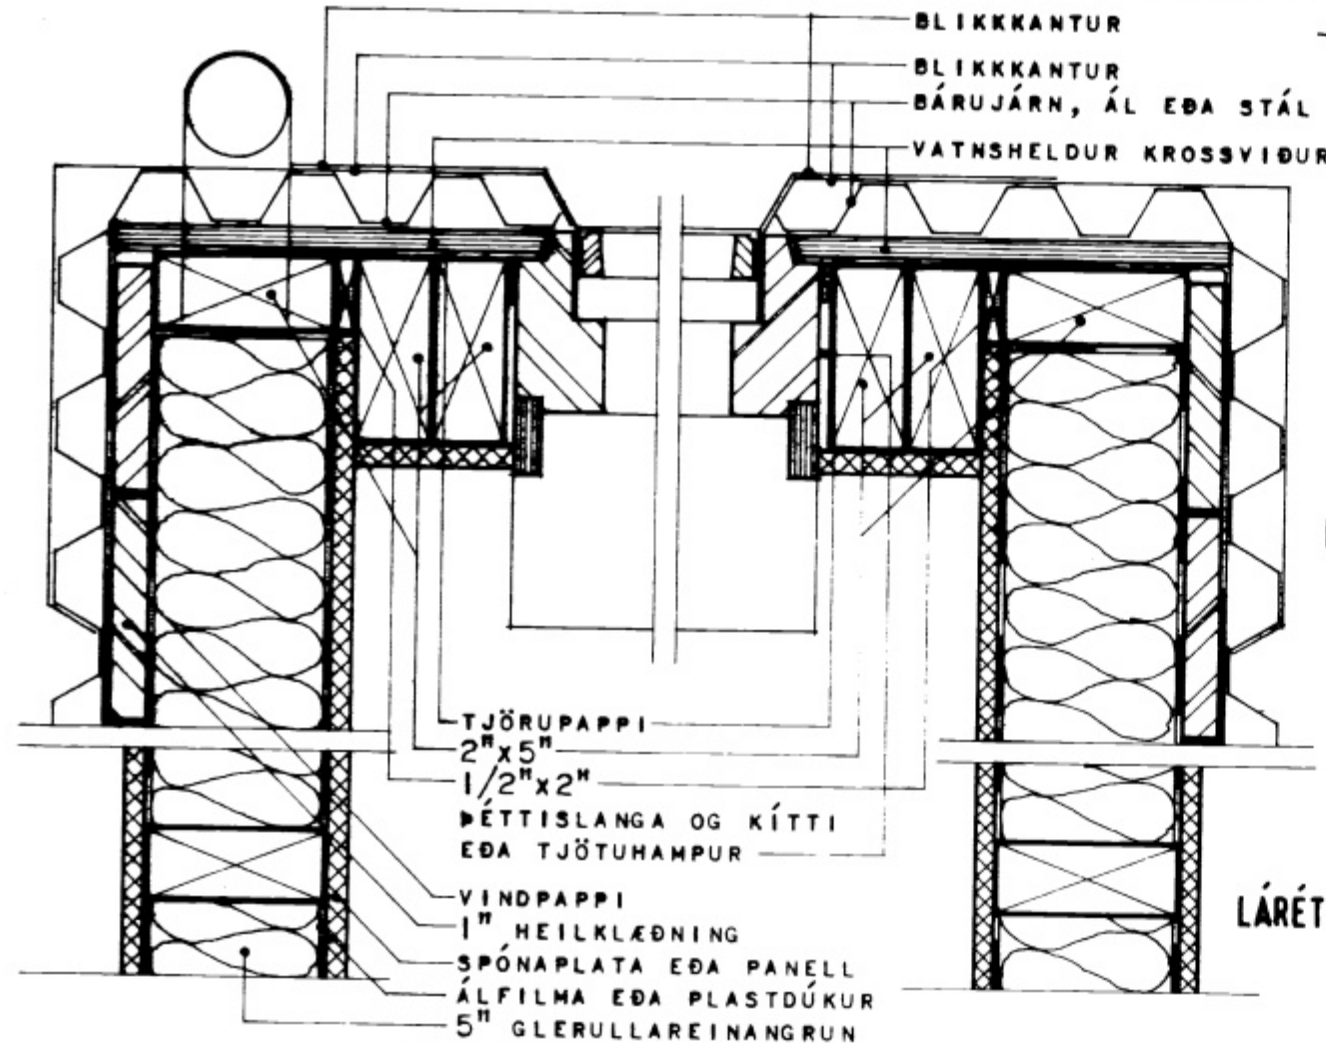


*Ólafur Þ. Halgrímsson*


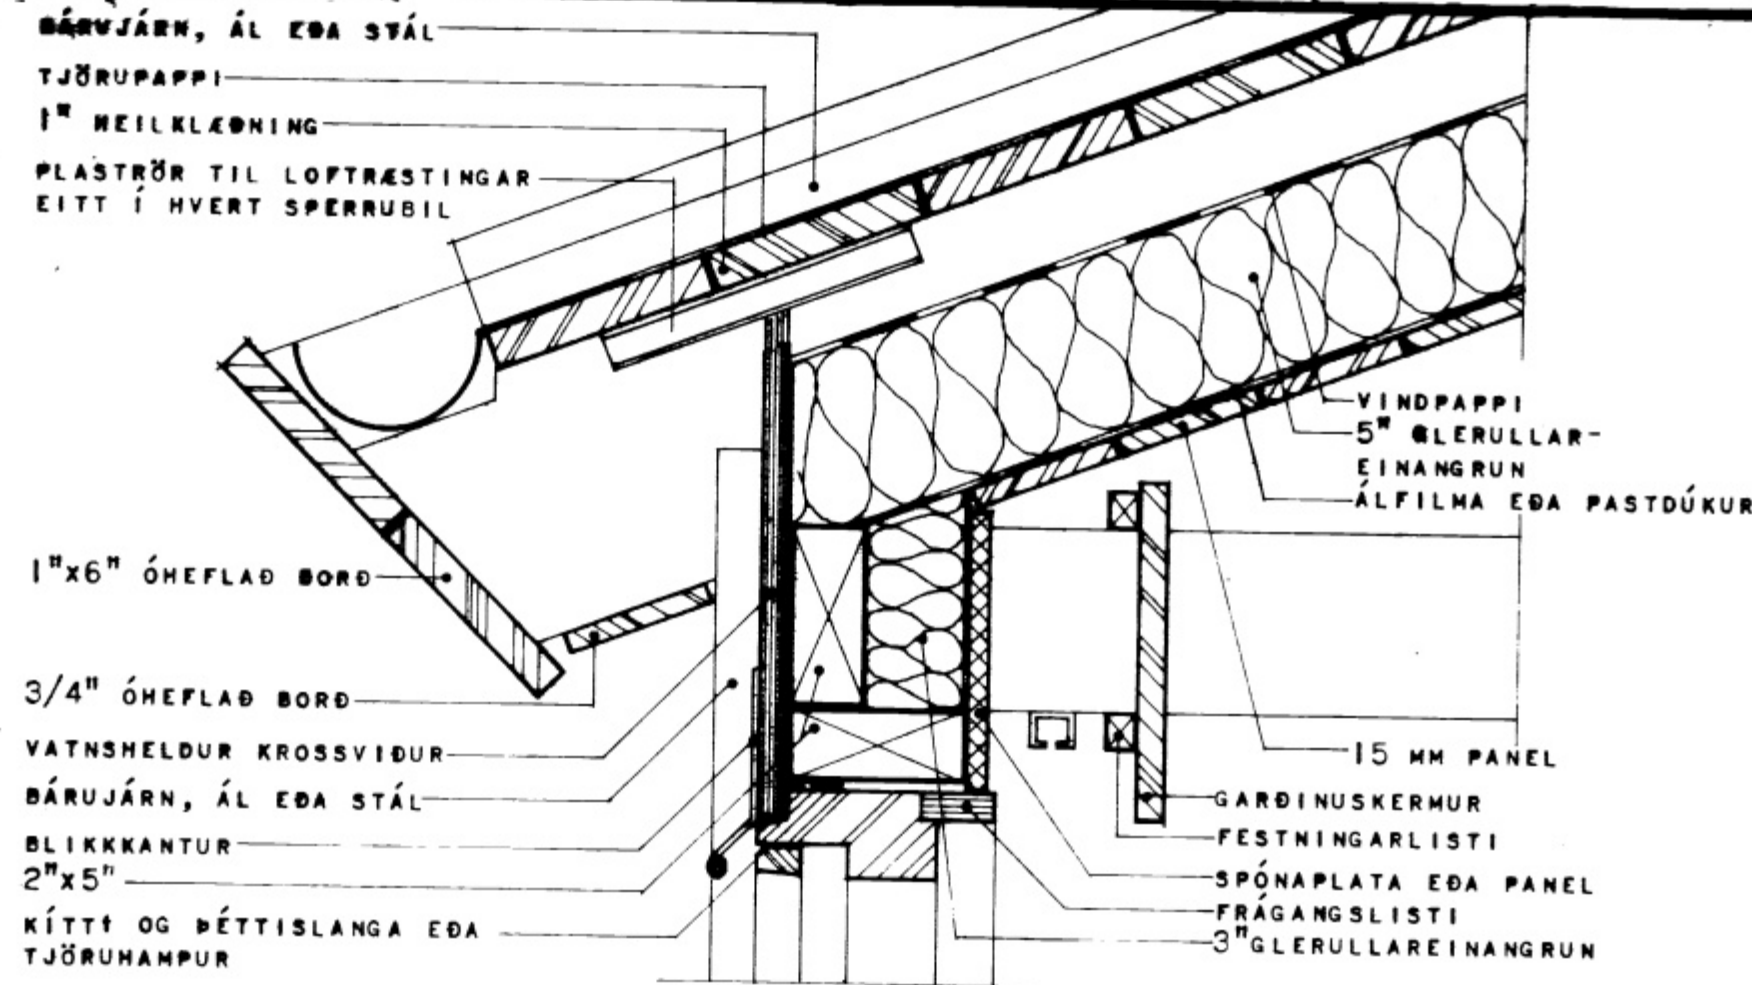


FRÁGANGUR Á KVISTI Í BAÐHERBERGI

LÖÐRÉTT LANGSSNEIÐING

LÁRÉTT SNEIÐING

FRÁGANGUR Á KVISTUM  
LÖÐRÉTT SNEIÐING

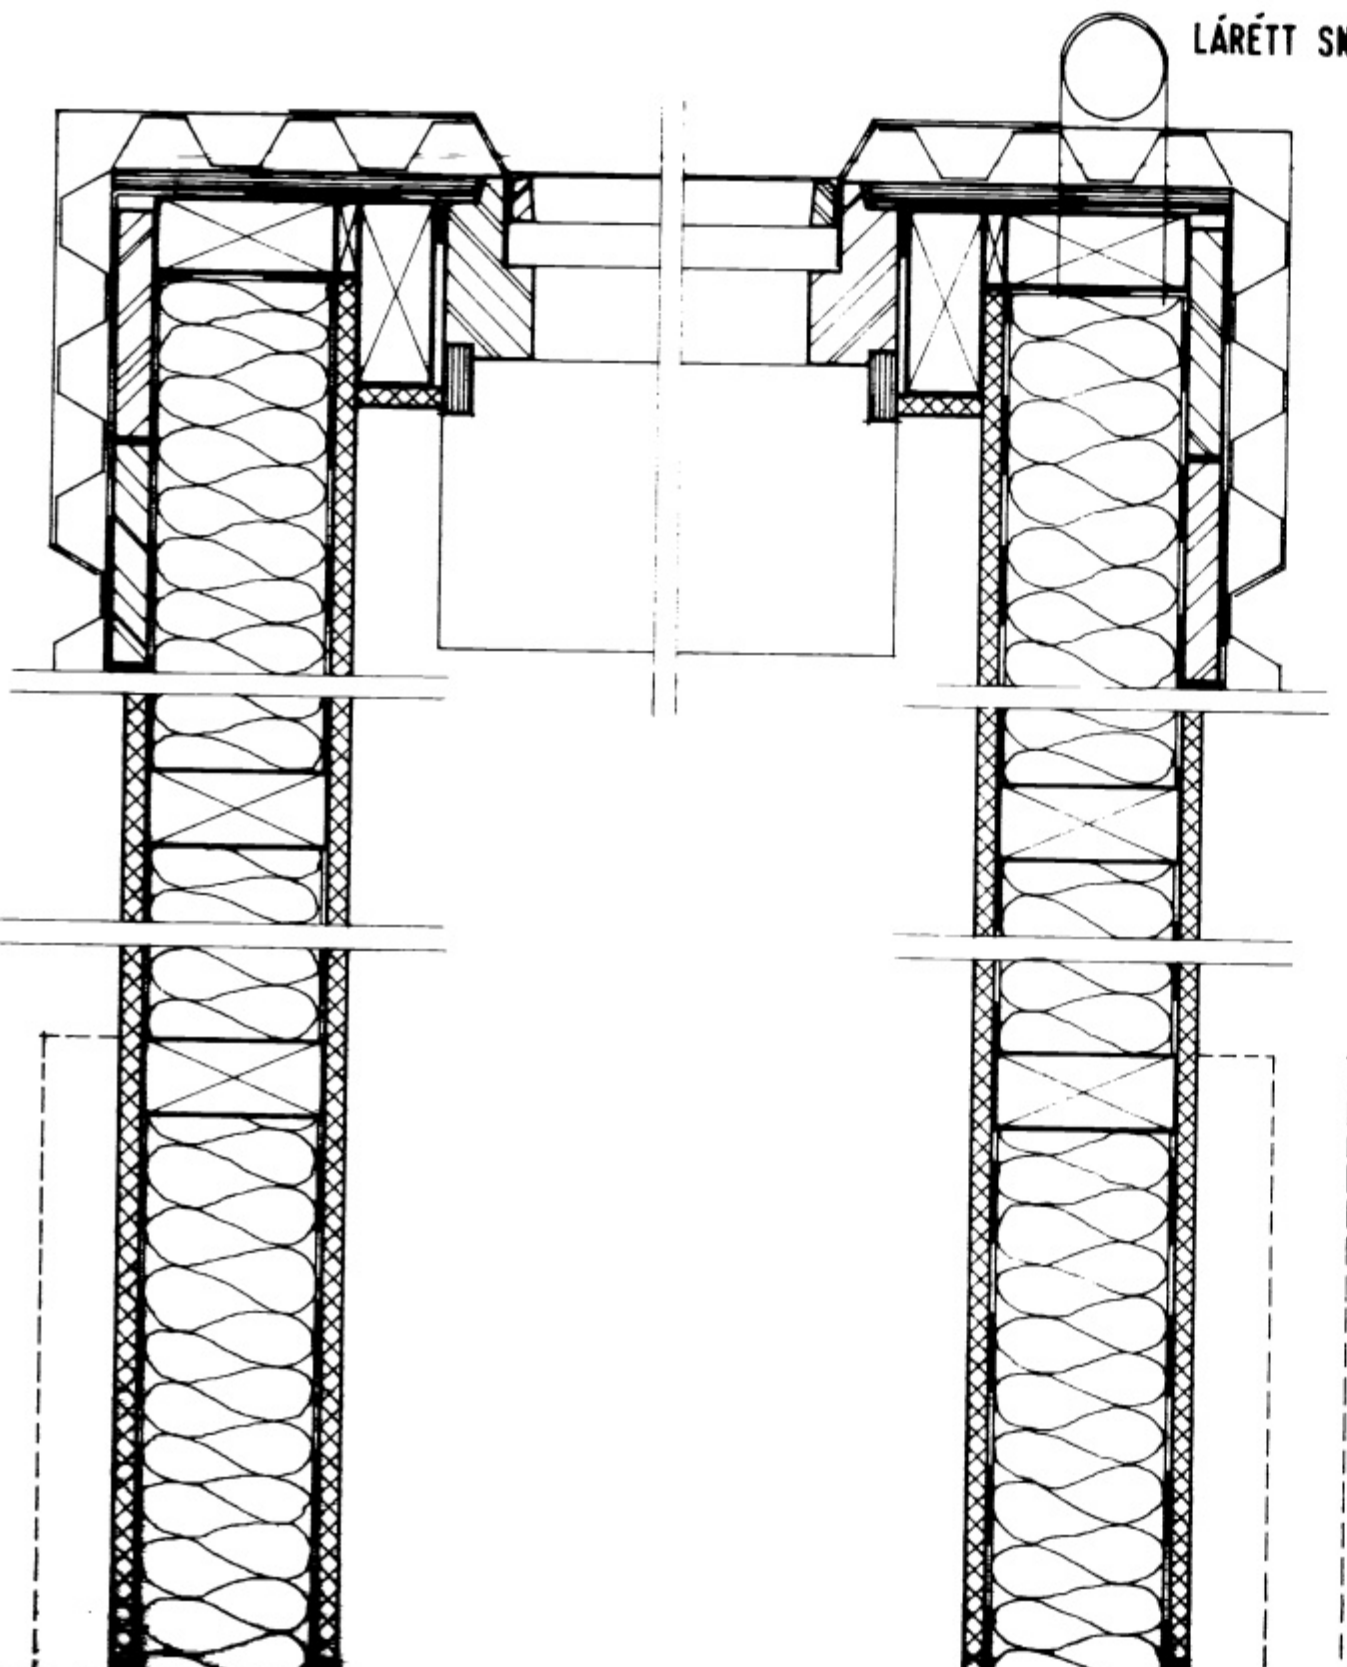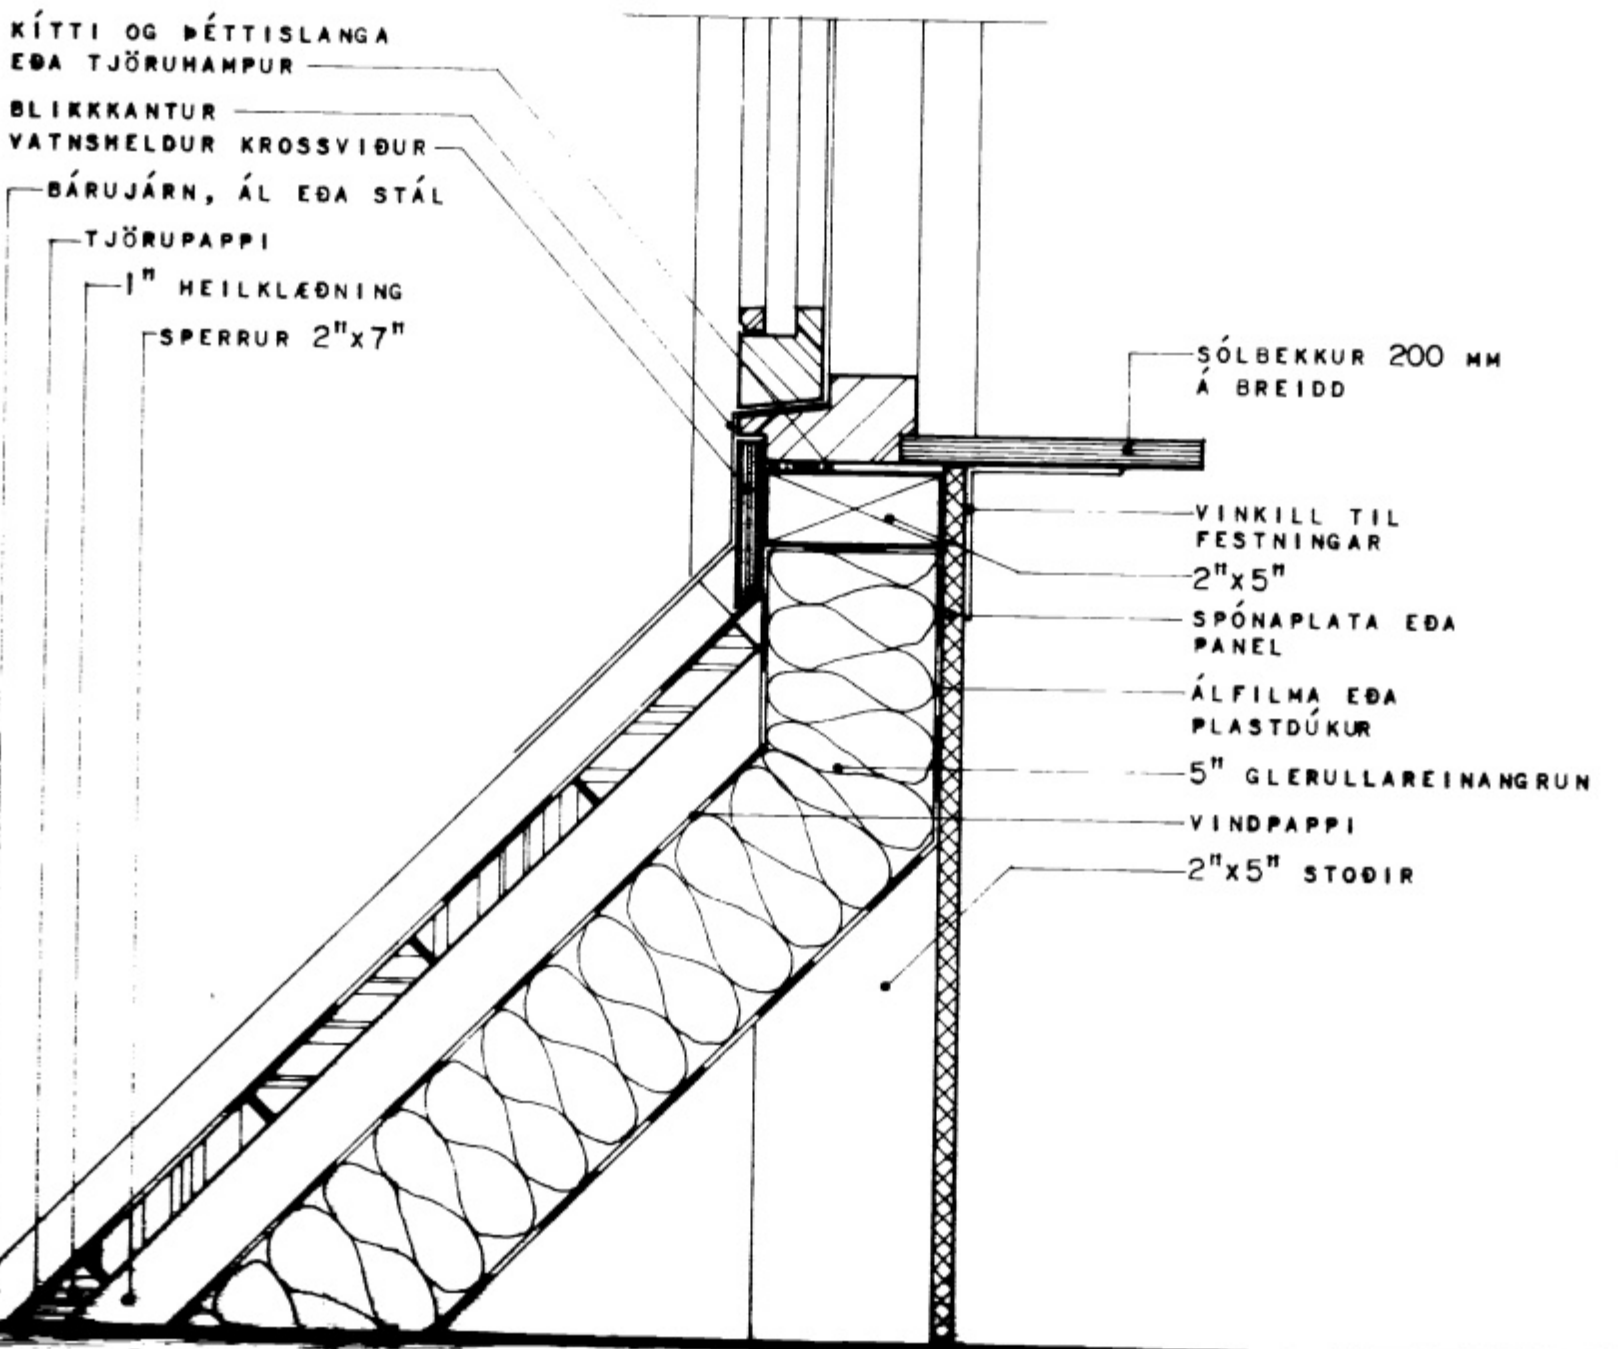

FRÁGANGUR Á KVISTI Í STOFU

LÖÐRÉTT LANGSSNEIÐING

VINDSKEIÐ 1"x6"  
 BÁRUJÁRN, ÁL EÐA STÁL  
 TJÖRUPAPPI  
 1" HEILKLÆÐNING  
 2"x7" SPERRUR  
 2"x5"  
 VINDPAPPI  
 5" GLERULLAREINANGRUN  
 ÁLFILMA EÐA PLASTDÚKUR  
 SPÓNAPLATA EÐA PANEL

**HÚSNÆÐISMÁLASTOFNUN**  
**RIKISINS**  
 LAUGAVEGI 77 REYKJAVÍK  
 SÍMI 28500

VERKNR. **21020** S-I  
 BLAÐ NR. **1.305**

FRÁGANGUR Á KVISTUM

HAMNAÐ	AL.	STADFERT
REIKNAD		FIRFARIB
TEIKNAD	S.H.	REYTT
KVARDI	1:5	

*Ólafur Þ. Halgrímsson*