

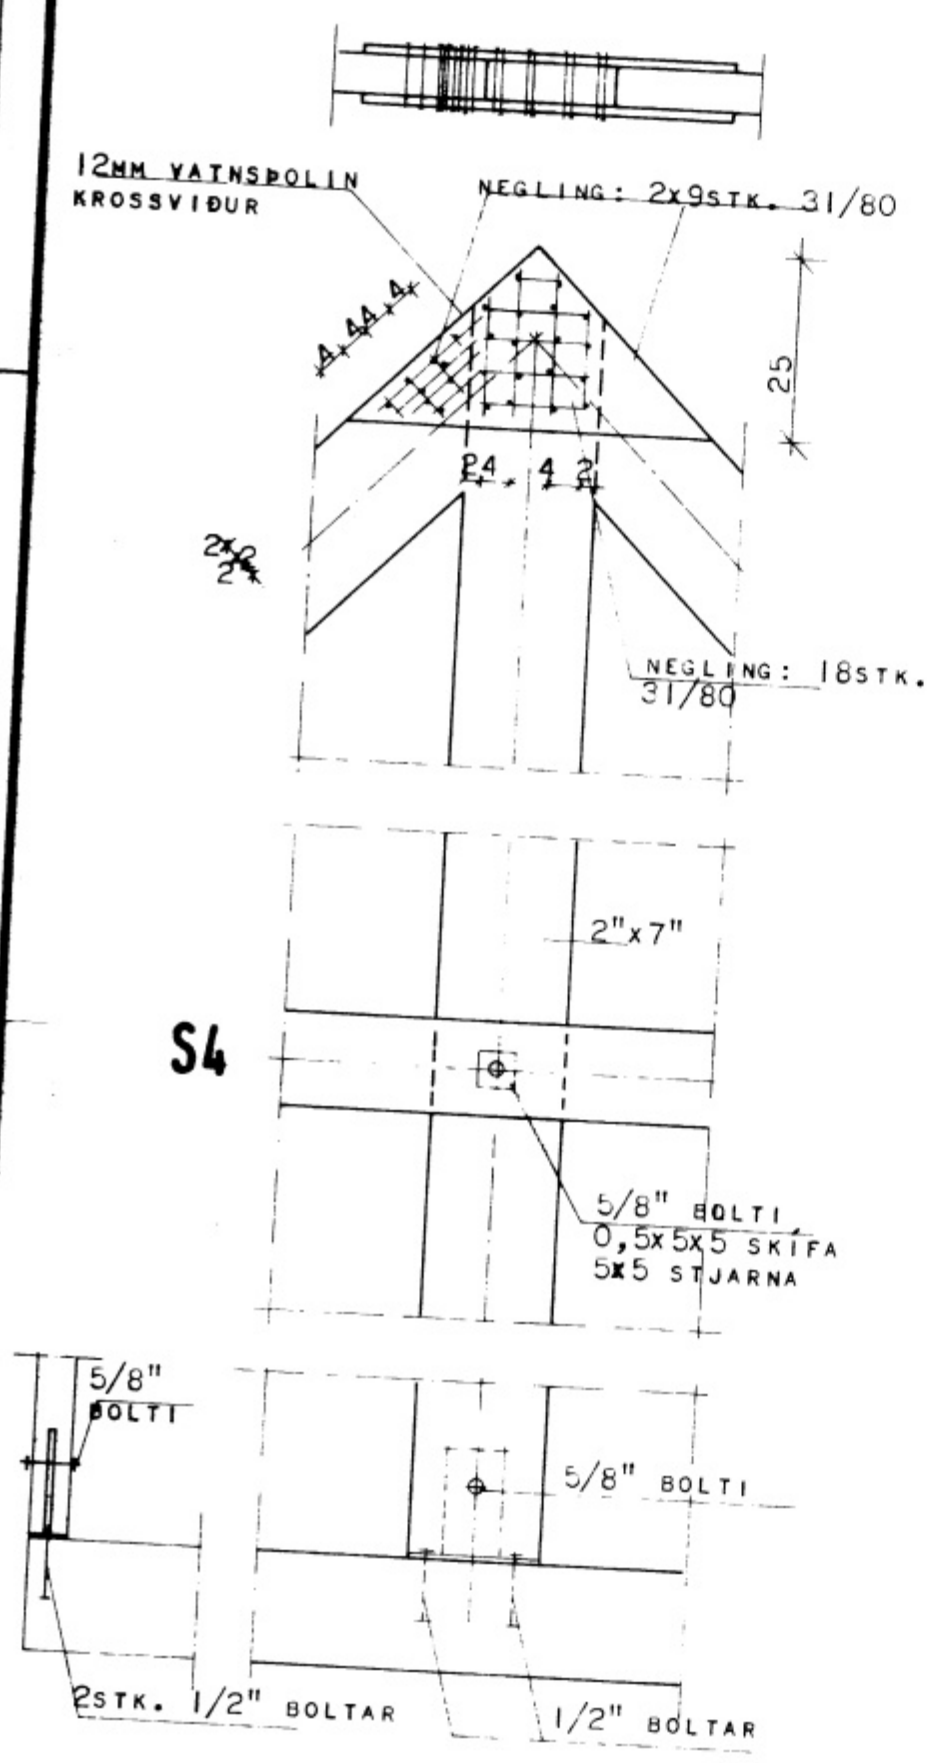


SÚLA S4 MKV. 1:20

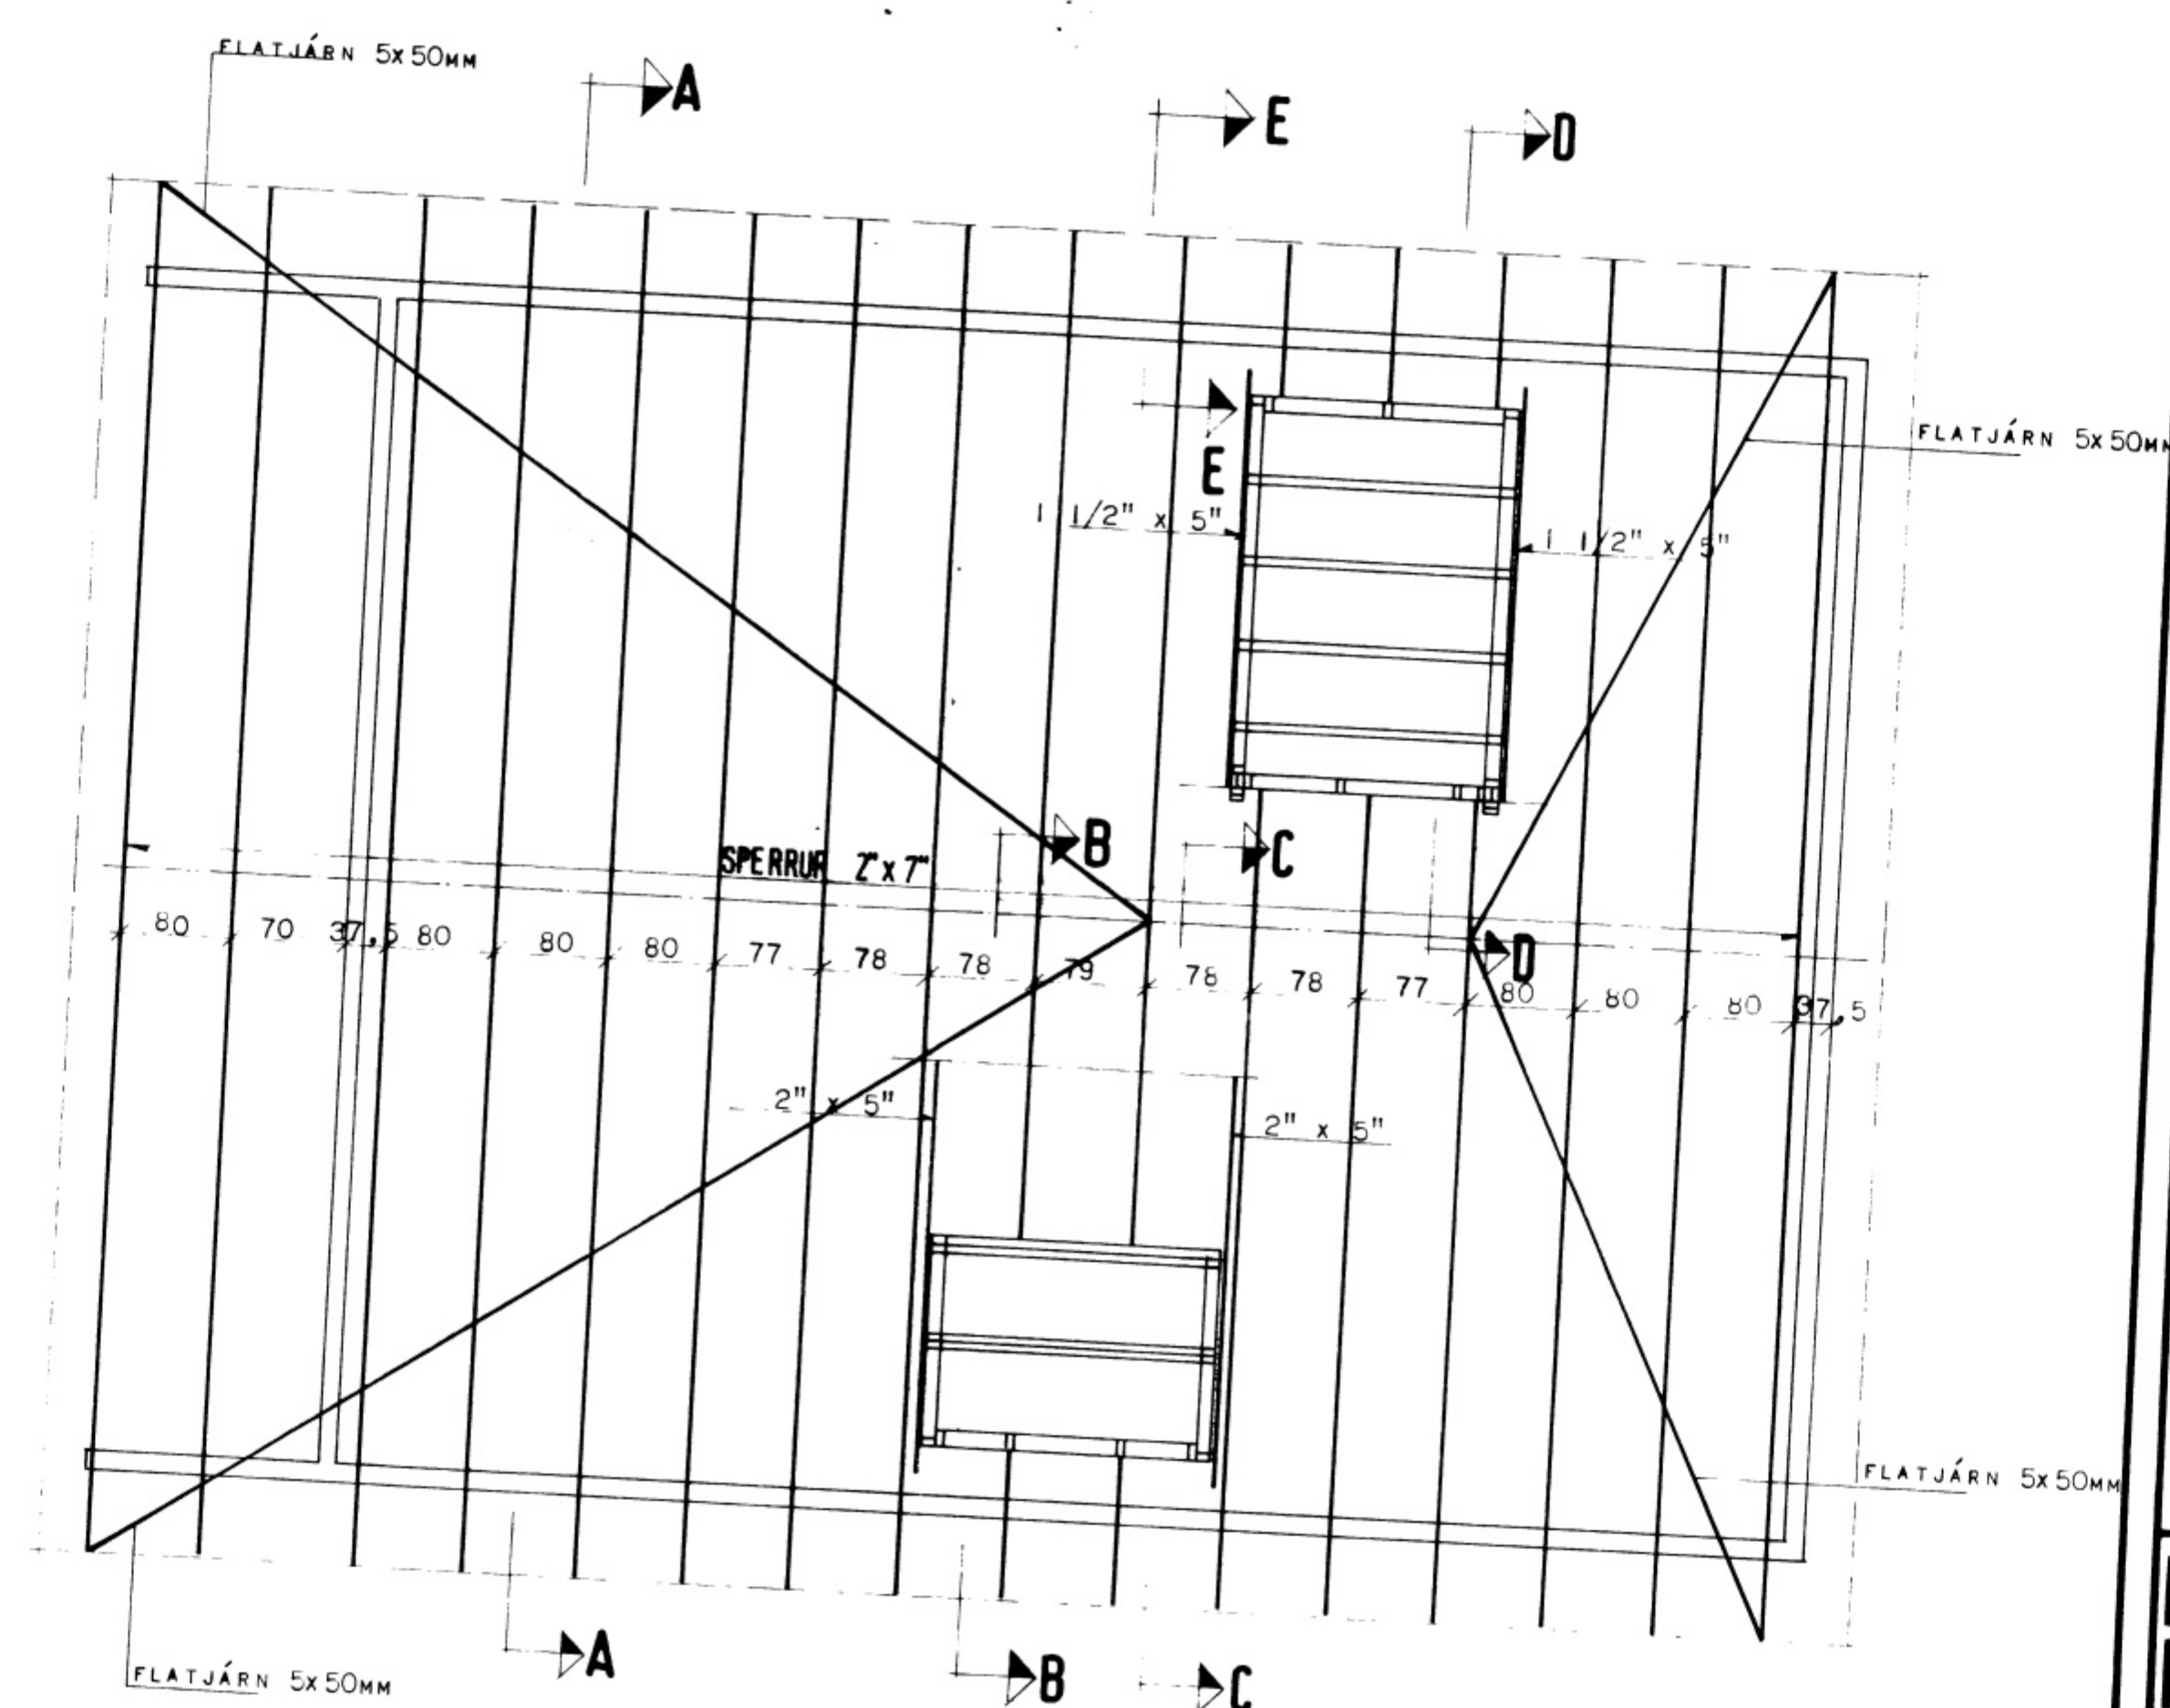

6MM JÁRNPLÖTUR, SAMANSODNAR MED GÖTUM FYRIR BOLTA.
MKV. 1:10

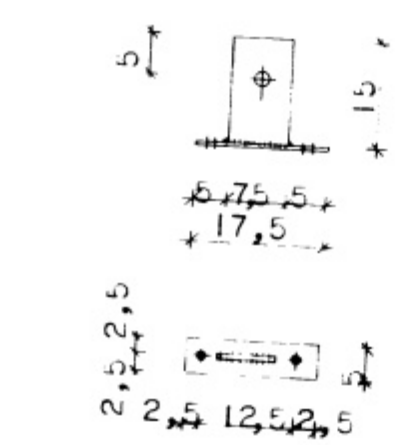

5530

10-6-80
BYGGINGARFRUMMANNAEYJU
Jóni Þóroddsson

SKÝRINGAR:
TIMBURGÆÐI Í SPERRUR SKULU VERA T 20 SKV. NORSKUM STÖÐLUM NS 3470 OG 3080. BERA SKAL FUAVARNAREFNI Á ALLA SPERRU- ENDA OG SAMSEYTI. BERA SKAL Á TVÆR UMFERDIR OG LÁTA ÞORNA Á MILLI UMFERÐI. ÖLL ÖMERKT MÁL ERU Í CM.
SJÁ SNID A-A, B-B, C-C, D-D OG E-E Á BLÖÐUM NR. 2.302, 2.303, 2.304 OG 2.305.
ATH:
FLATJÁRN, 5x50MM SKAL GRÓPA Í SPERRU OG SKRÚFAST Í HVERJA SPERRU MEÐ 1 STK. SKRUFU 4,8x38. (NR. 101 1/2").

HÚSNÆÐISMÁLASTOFNUN RÍKISINS
LAKRAGÍ 77 REYKJAVÍK
SÍMI 29500

VERKNR. 21020 ST
MÁLNR. 2.301

YJABEJARBRAUT 1, VESTURHNAEYJUM.

SPERRUPLAN OG SÚLA.

HAMNAÐ	GJG NÓV '79	STAMMÉT	
REIKNAD	GJG NÓV '79	YFIRBARR	23.12.79 LB
TEIKNAD	IF	BRETTI	18.5 '79 GJG
KVARÐI	1:50	1:10	