
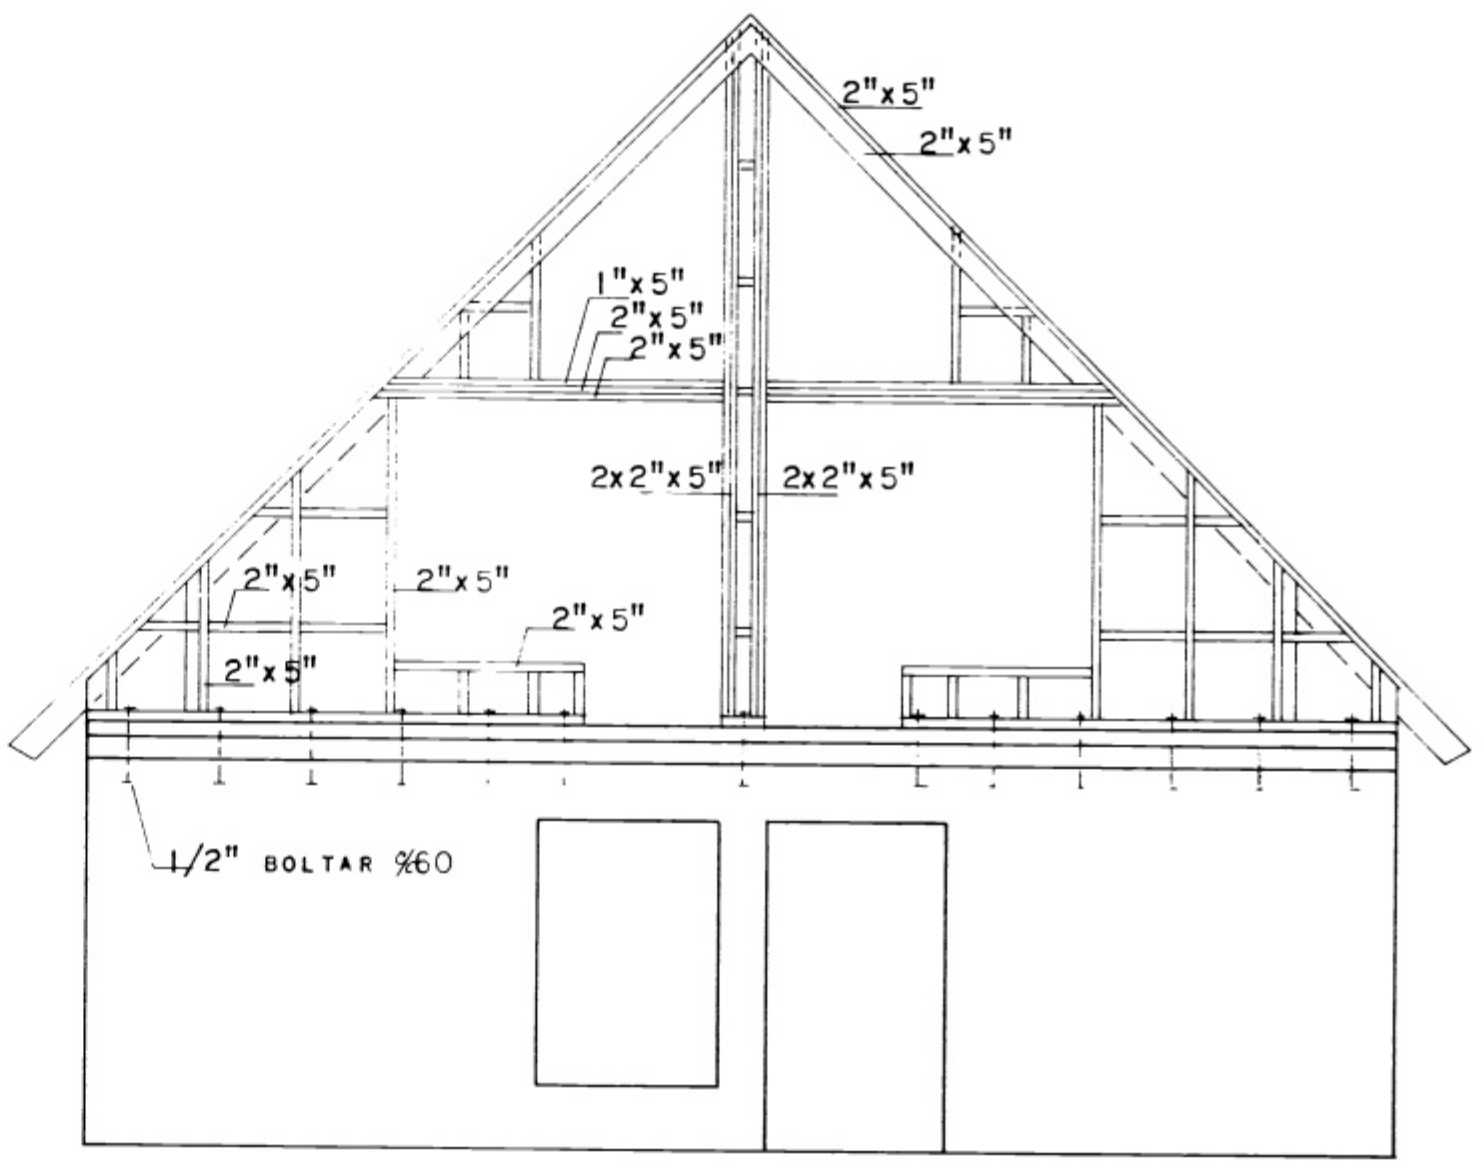


SNIB d-d mkv. 1:10

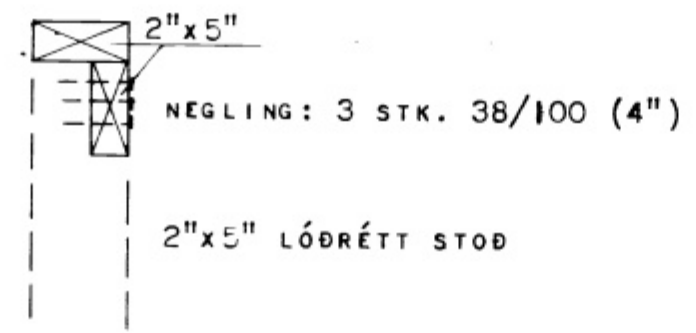

HÚSNÆÐISMALASTOFNUN
RIKISINS LAUGAVEGI 77 REYKJAVÍK
 Sími 28508

VEKJ. NR. **21020** ST. TEKJ. NR. **2. 302**

ST. JARÐFRÁTT. VESTMANNAB. 1980

TIMBURGRIND: GAFLAR.

NAÐMAB	GJG/HH	STADFERT	
REKNAÐ	GJG/HH	VFIRFARIÐ	25.4.80 LG.
TEKNAÐ	IF		
KVAÐI	1:50		

Handwritten signature and name