10-6-80

DEILI J mkv. 1:10

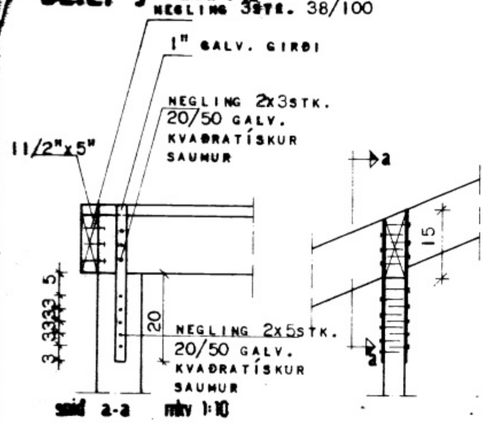

snið a-a mkv 1:10

DEILI I mkv. 1:10

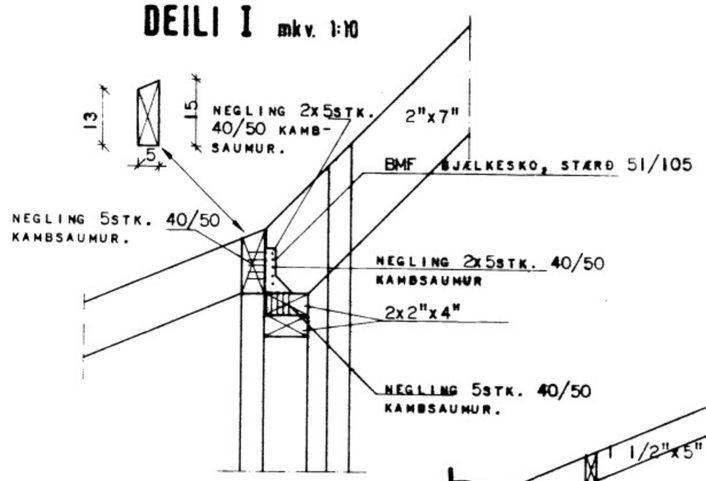

DEILI K mkv. 1:10

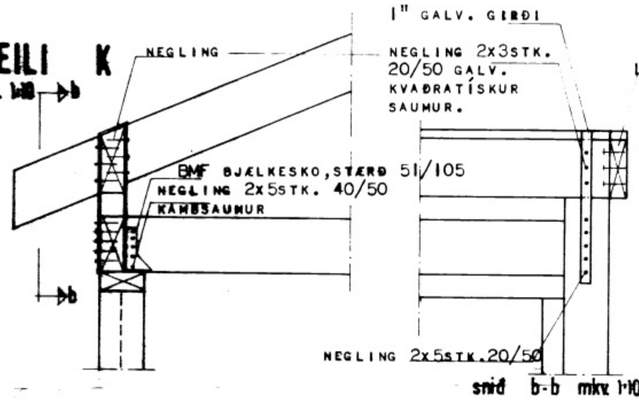

snið b-b mkv 1:10

DEILI L mkv. 1:10

SITT HVORU MEGIN VIÐ KVIST.

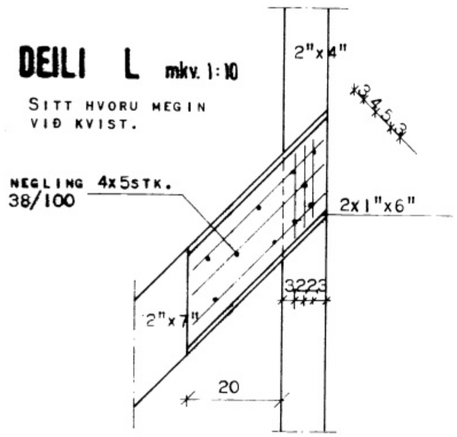

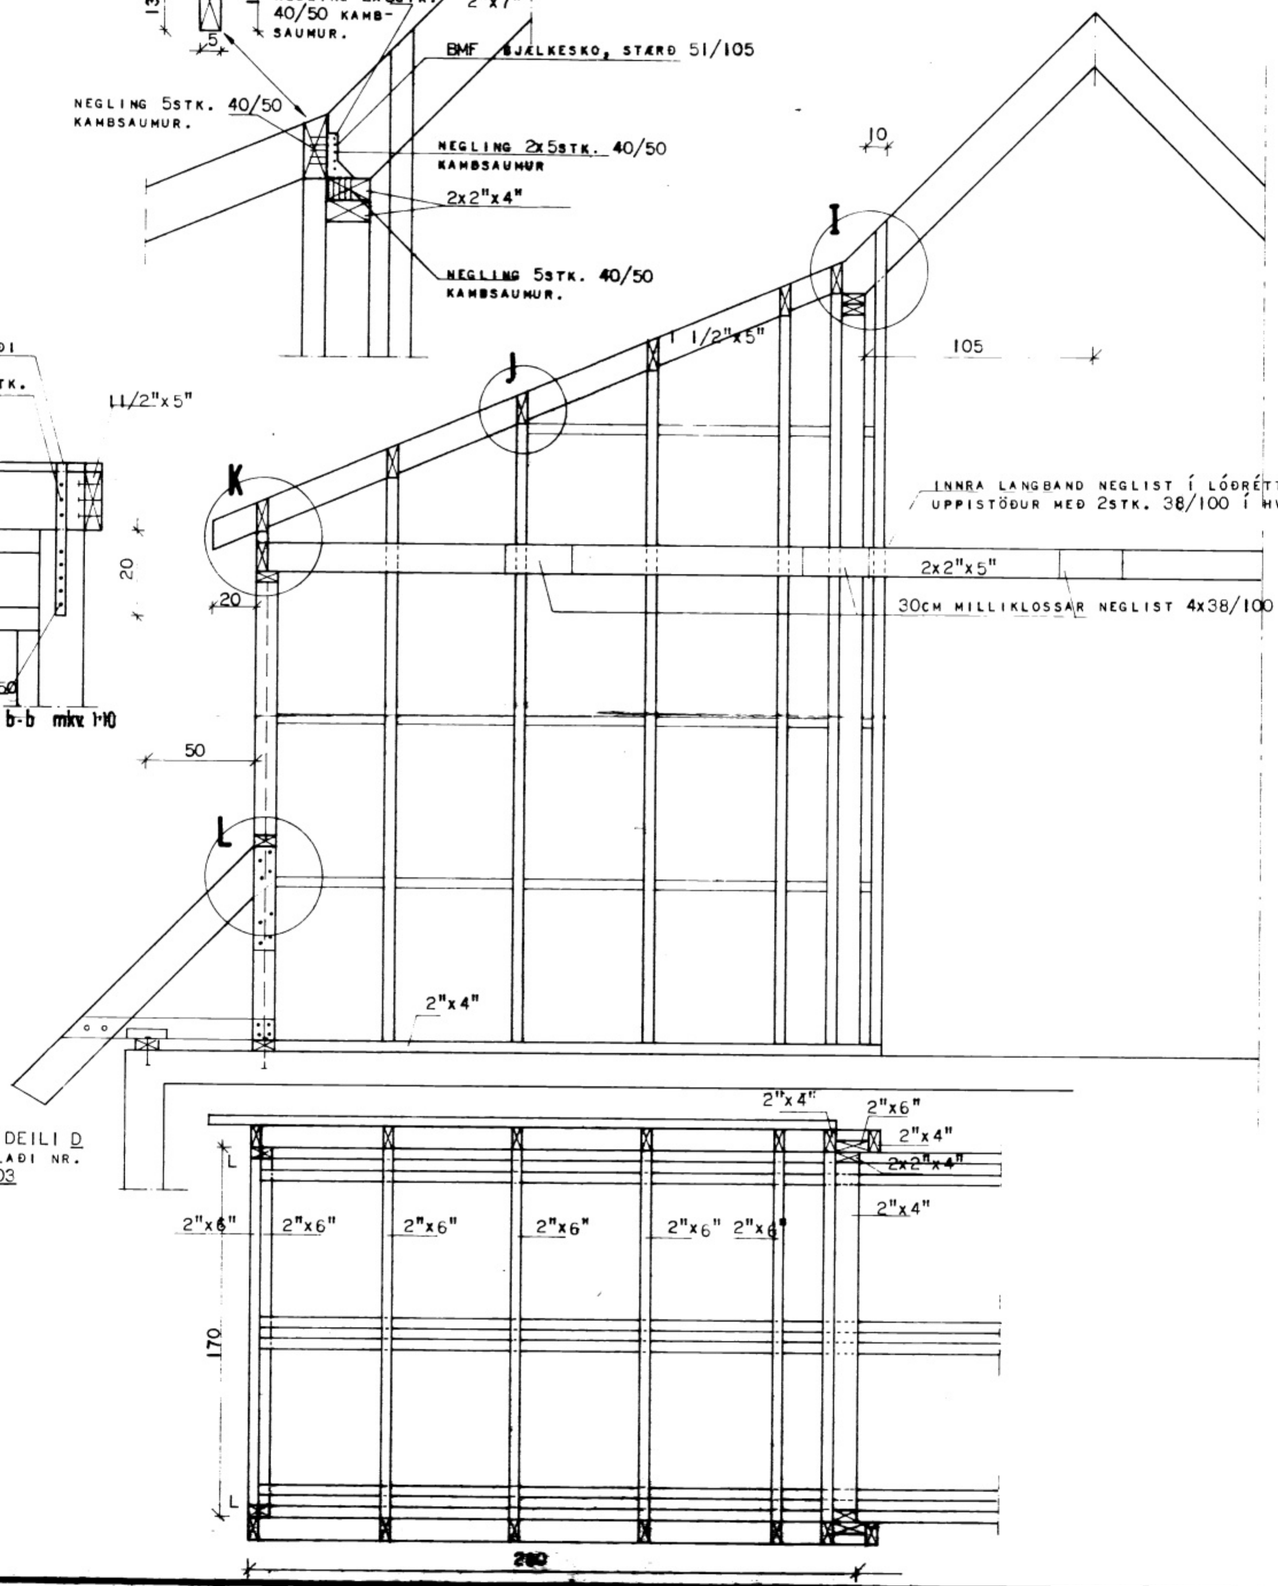

SJÁ DEILI D Á BLAÐI NR. 2.303

HÚSNÆÐISMÁLASTOFNUN RÍKISINS
LANGAVEGI 77 REYKJAVÍK
SÍMI 28500

VERKNR. 21020 ST
BLAÐ NR. 2.305

STAÐA JÁRNA Á VESTMANNAEYJUM

ÞAKVIÐIR OG FESTINGAR:
SNIÐ.

HANNAÐ	GJG NÓV'79	STAÐFEST	
REIKNAÐ	GJG NÓV'79	FRUMRIT	7.11.79 ÁÁ
TEIKNAÐ	I.F.	BREYTT	
KVARÐI	1:20, 1:10		

Guðlaugur Jónsson Guðmundsson
Ragnar Gunnarsson