

5535

SAMFYKKT | BÍG RINGANEFND

8-9-93

BYGGINGA- OG VASKERÍE- RÁÐUNINGUR  
SÁMUNGS- OG VASKERÍE- RÁÐUNINGUR

10-6-80

BYGGINGA- OG VASKERÍE- RÁÐUNINGUR  
SÁMUNGS- OG VASKERÍE- RÁÐUNINGUR

SKÝRINGAR:



GRAFA SKAL FYRIR UNDIRSTÖÐUM NIÐUR Á FASTAN BOTN. FJARL. SKAL ALLAN LAUSAN JARÐVEÐ STURVA OG FYLLA Í STADIN MED BURÐARGÓÐRI FYLINGU T.D. MOLDARLAUSEI. ÞARFA HANA Í HÆFI-LEGA ÞYKKUM LÍÐUM ÞAKKIG AD GÓÐ ÞJÖPPUN NÁIST.

BENDISTÁL ER KAMBSTÁL KS 40 MED RJ=2000 KP/CM<sup>2</sup> AÐKENNT MED K Á TEIKNINGU OG SLÉTT STÁL ST 37 MED RJ=1300 KP/CM<sup>2</sup> AÐKENNT MED R Á TEIKNINGU. EFST OG NEÐST Í UNDIRSTÖÐVEGGI KOMI 2K12 LÁRÉTT HEILUM ÖRN EDA VÍXLLÖGÐ UM 120CM. Í LÖÐRÉTTI STEYPU SKIL KOMI TENGIJÁRN K10:20 L=120 CM. UPP MED OG UNDIR SLUGGAT OG HURÐAROP KOMI 2K10 EN 1210 YFIR.



VEGGIR ERU JÁRNVENTIF MED: K 10 X 20 LÖÐRÉTT K 10 X 20 LÁRÉTT STEYPUGÆÐI SÉU 200 S.V. ÍST 10. ÞLL VINNA VÍÐ JÁRNALÖG OG STEYPU SÉ SKV. ÍST 10.

TIMBURGÆÐI Í SPERRUM SÉU T 200 SKV. ÞÖNSKUM STABLI OS 410. ÞERA SKAL FÚAVARNARFNI Á ALLAVENDA, SAMSKYTTI OG ÞAR SEM TIMBUR LEGGST AD STEYPU.


SPERRA 2"x4" BOLTIST UTAN Á VEGG MED 12MM BOLTUM X 60

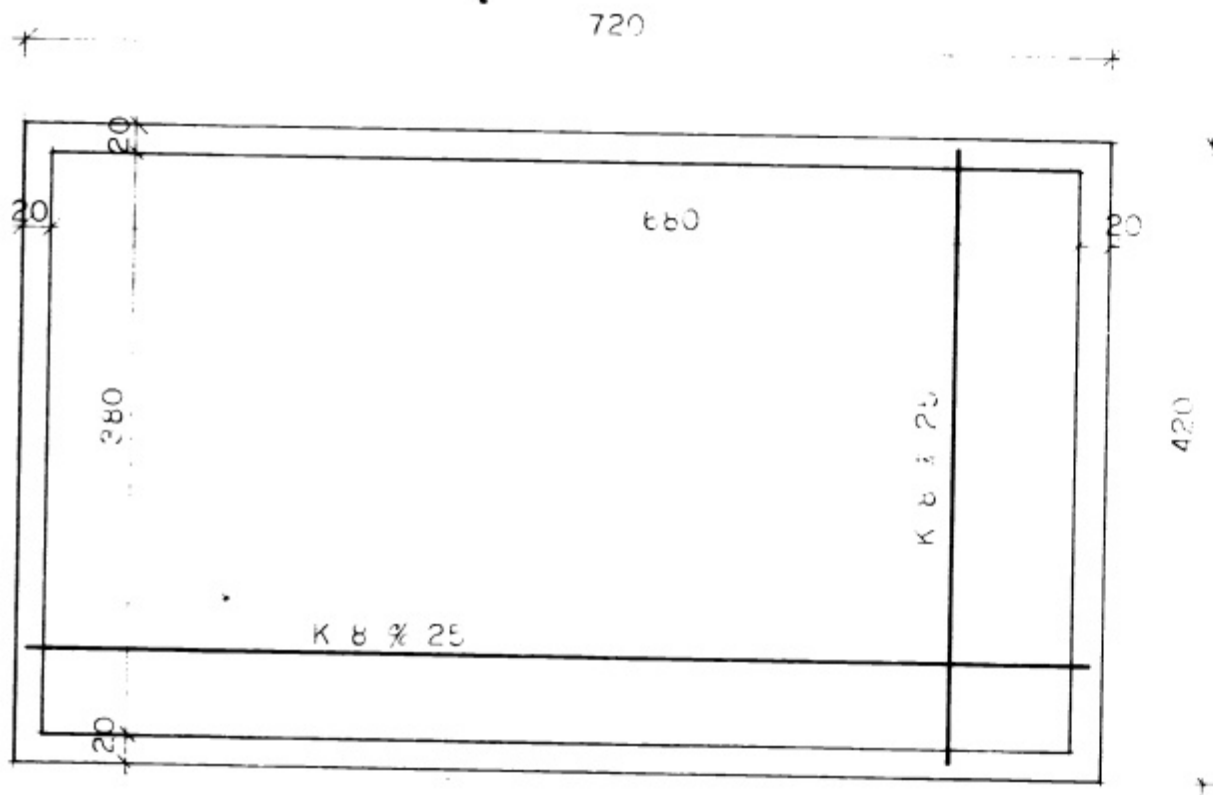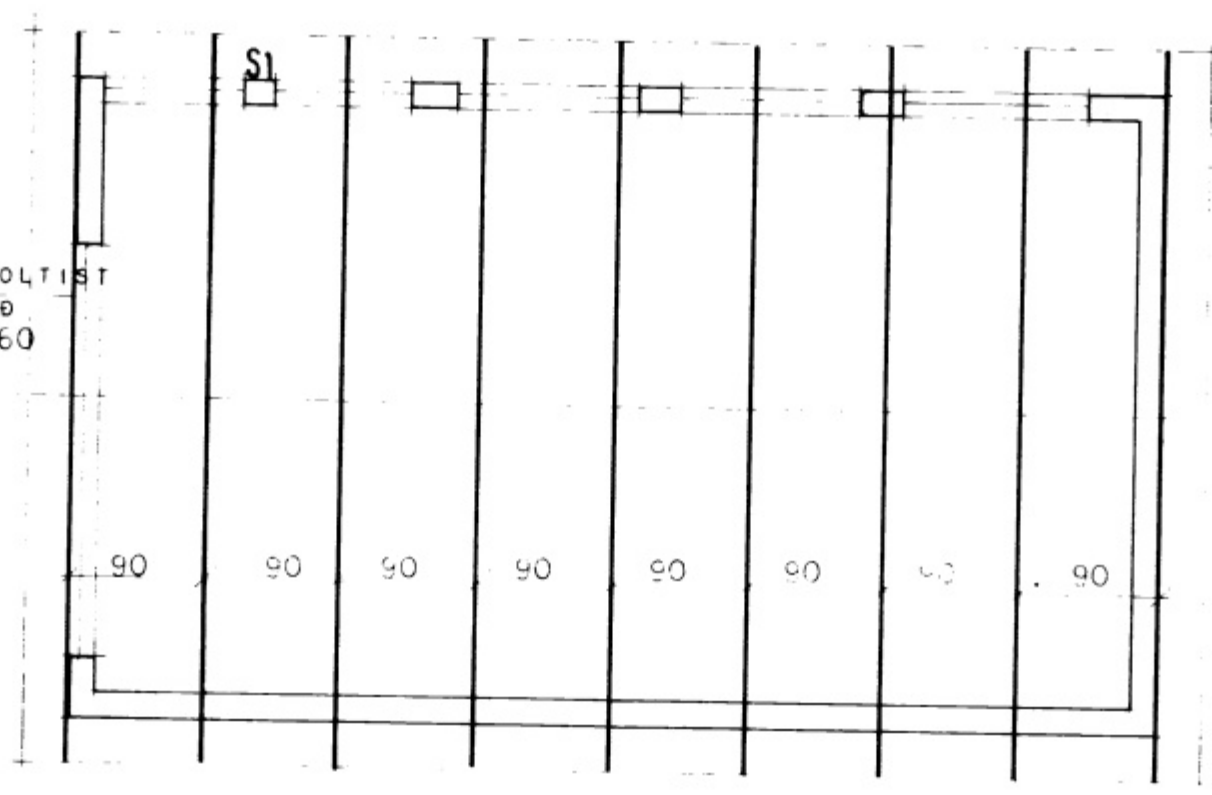


SÚLA S1 mkv. 1:20

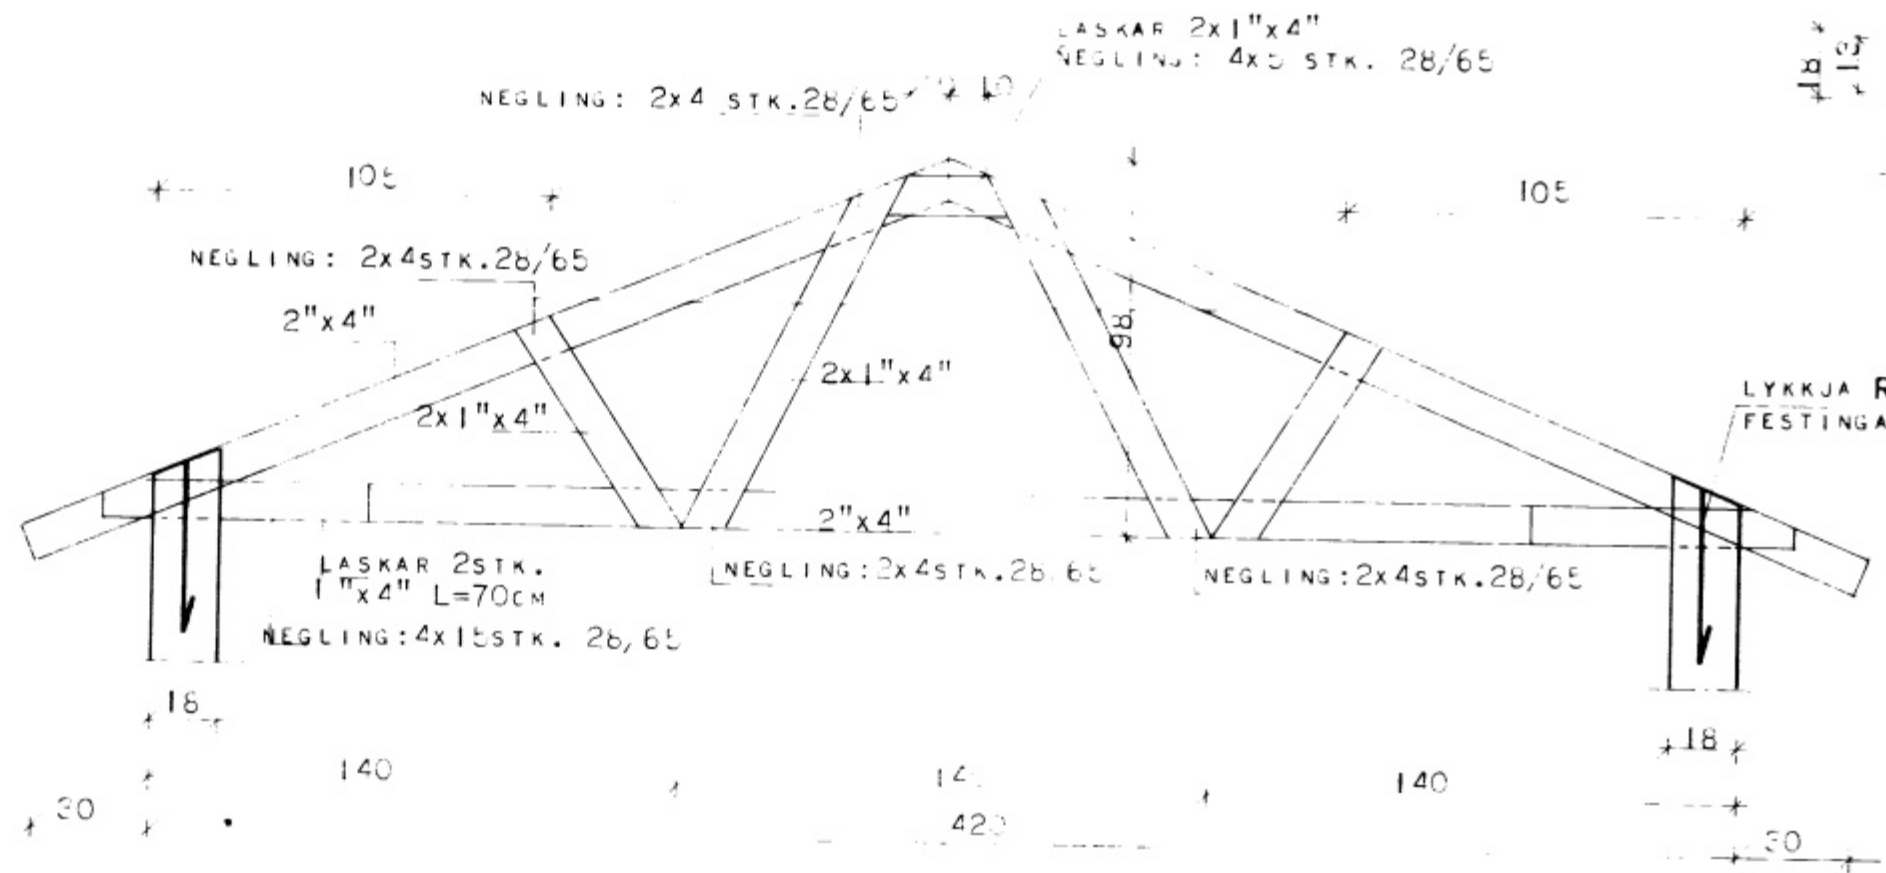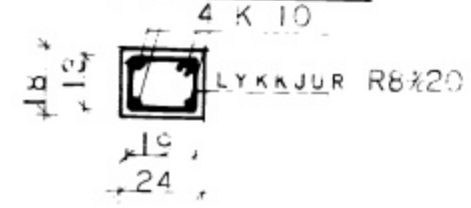


SNID Í UNDIRSTÖÐUR mkv. 1:20

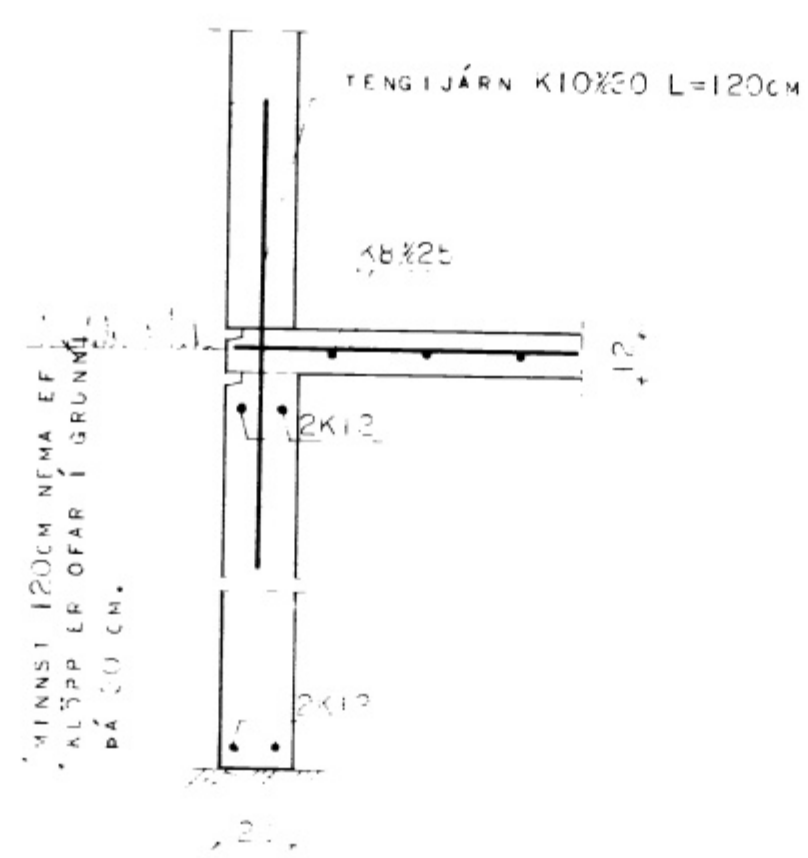

snid A-A mkv. 1:20

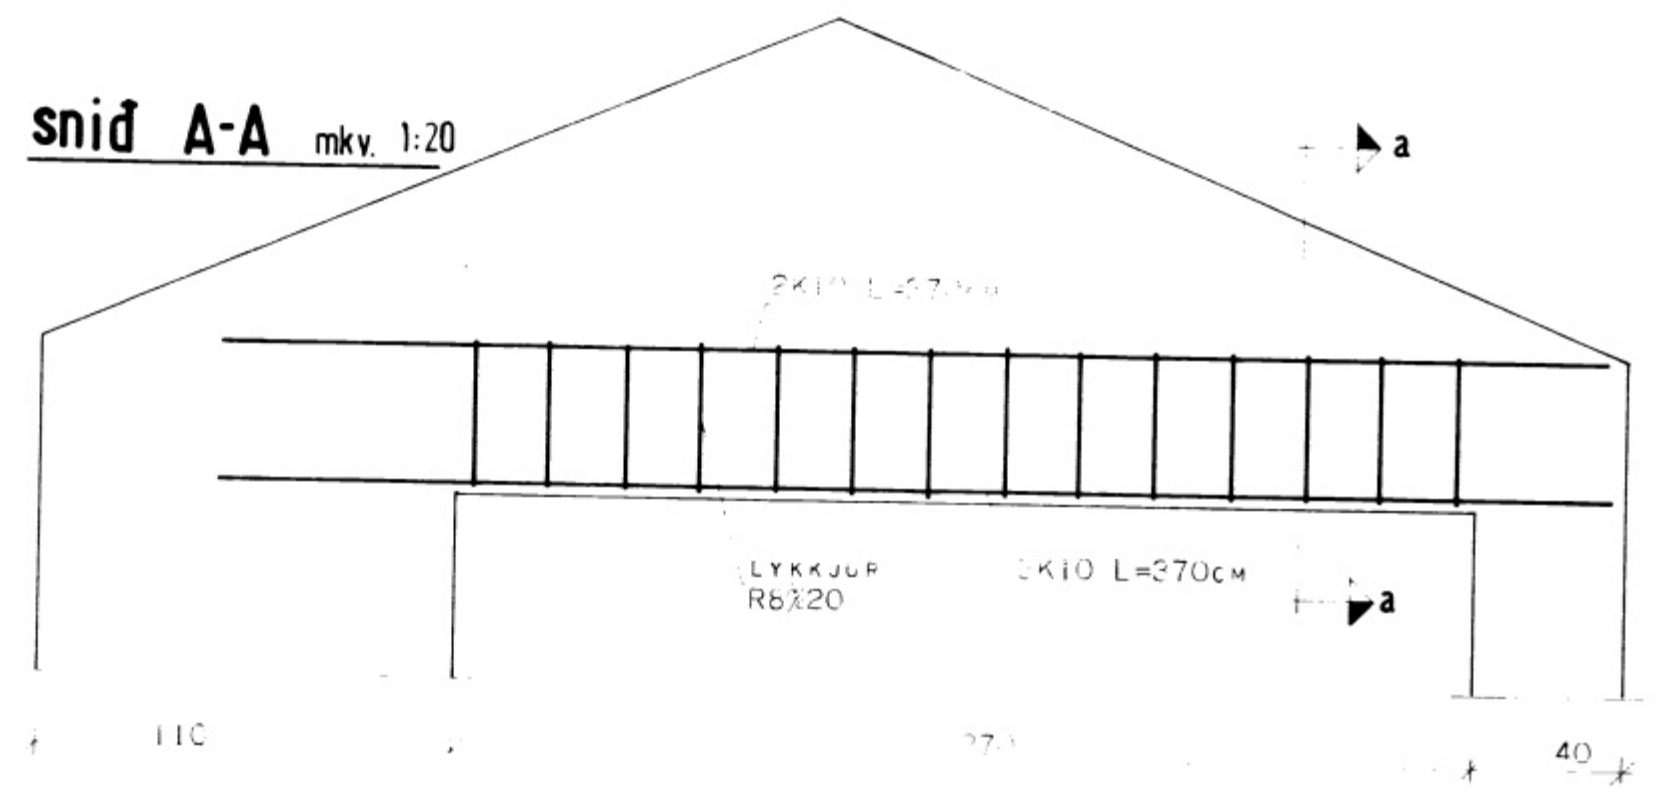

SNID a-a mkv. 1:20

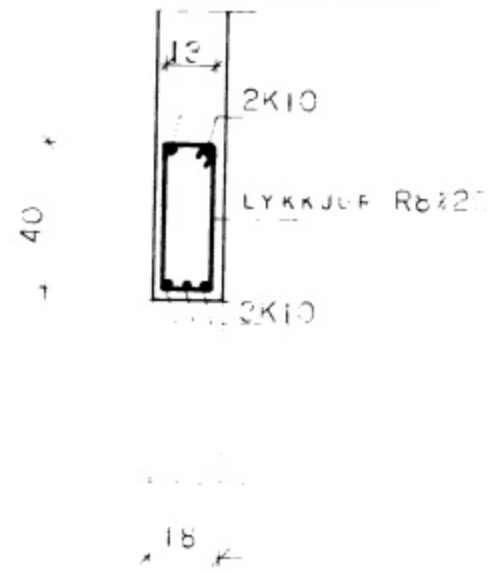

HÚSNÆÐISMÁLASTOFNUN RÍKISINS  
LANGAVEGI 77 REYKJAVÍK  
SÍMI 28500

VERKNR. 21040 BLADNR. 2.501.

NÝJABEJARBRAUT 1, VESTHANNAEYJUM

BÍLGEYMSLA

HANNAD	MARSDAGUR	STAFFERT	marz'80
REIKNAD	MARSDAGUR	YMFARIB	LB
TEIKNAD	IF	BREYTT	
KVARDI			

Guðmi F. Guðjónsson