
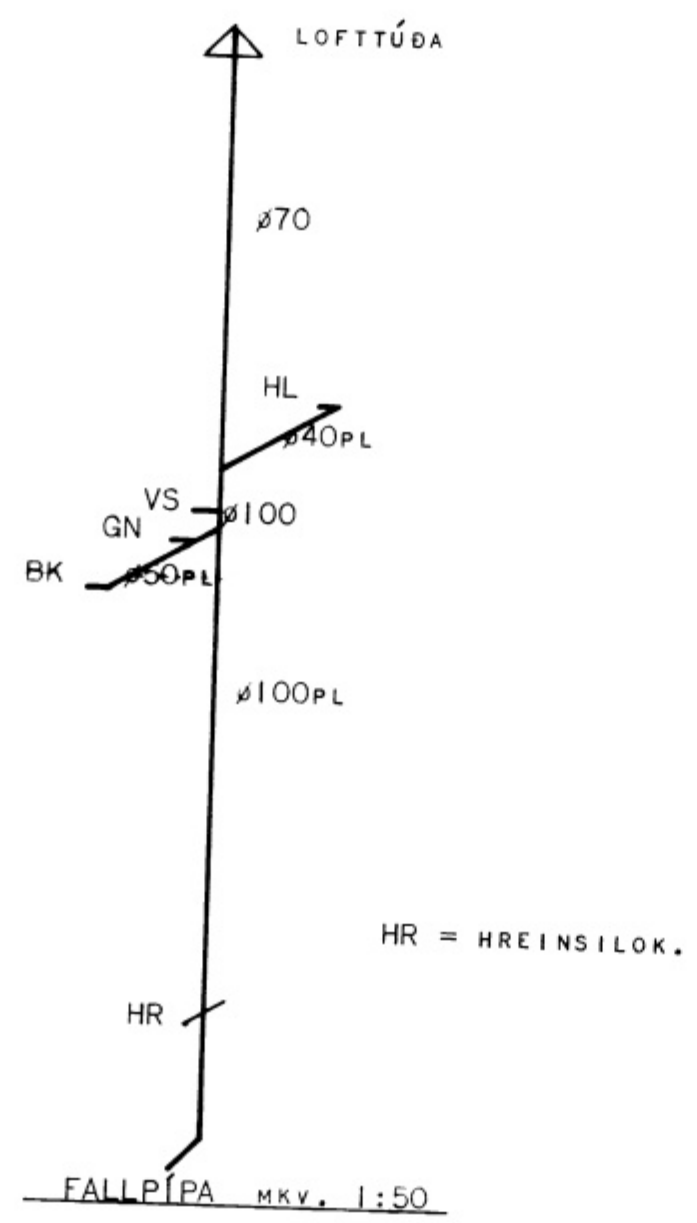


SS19

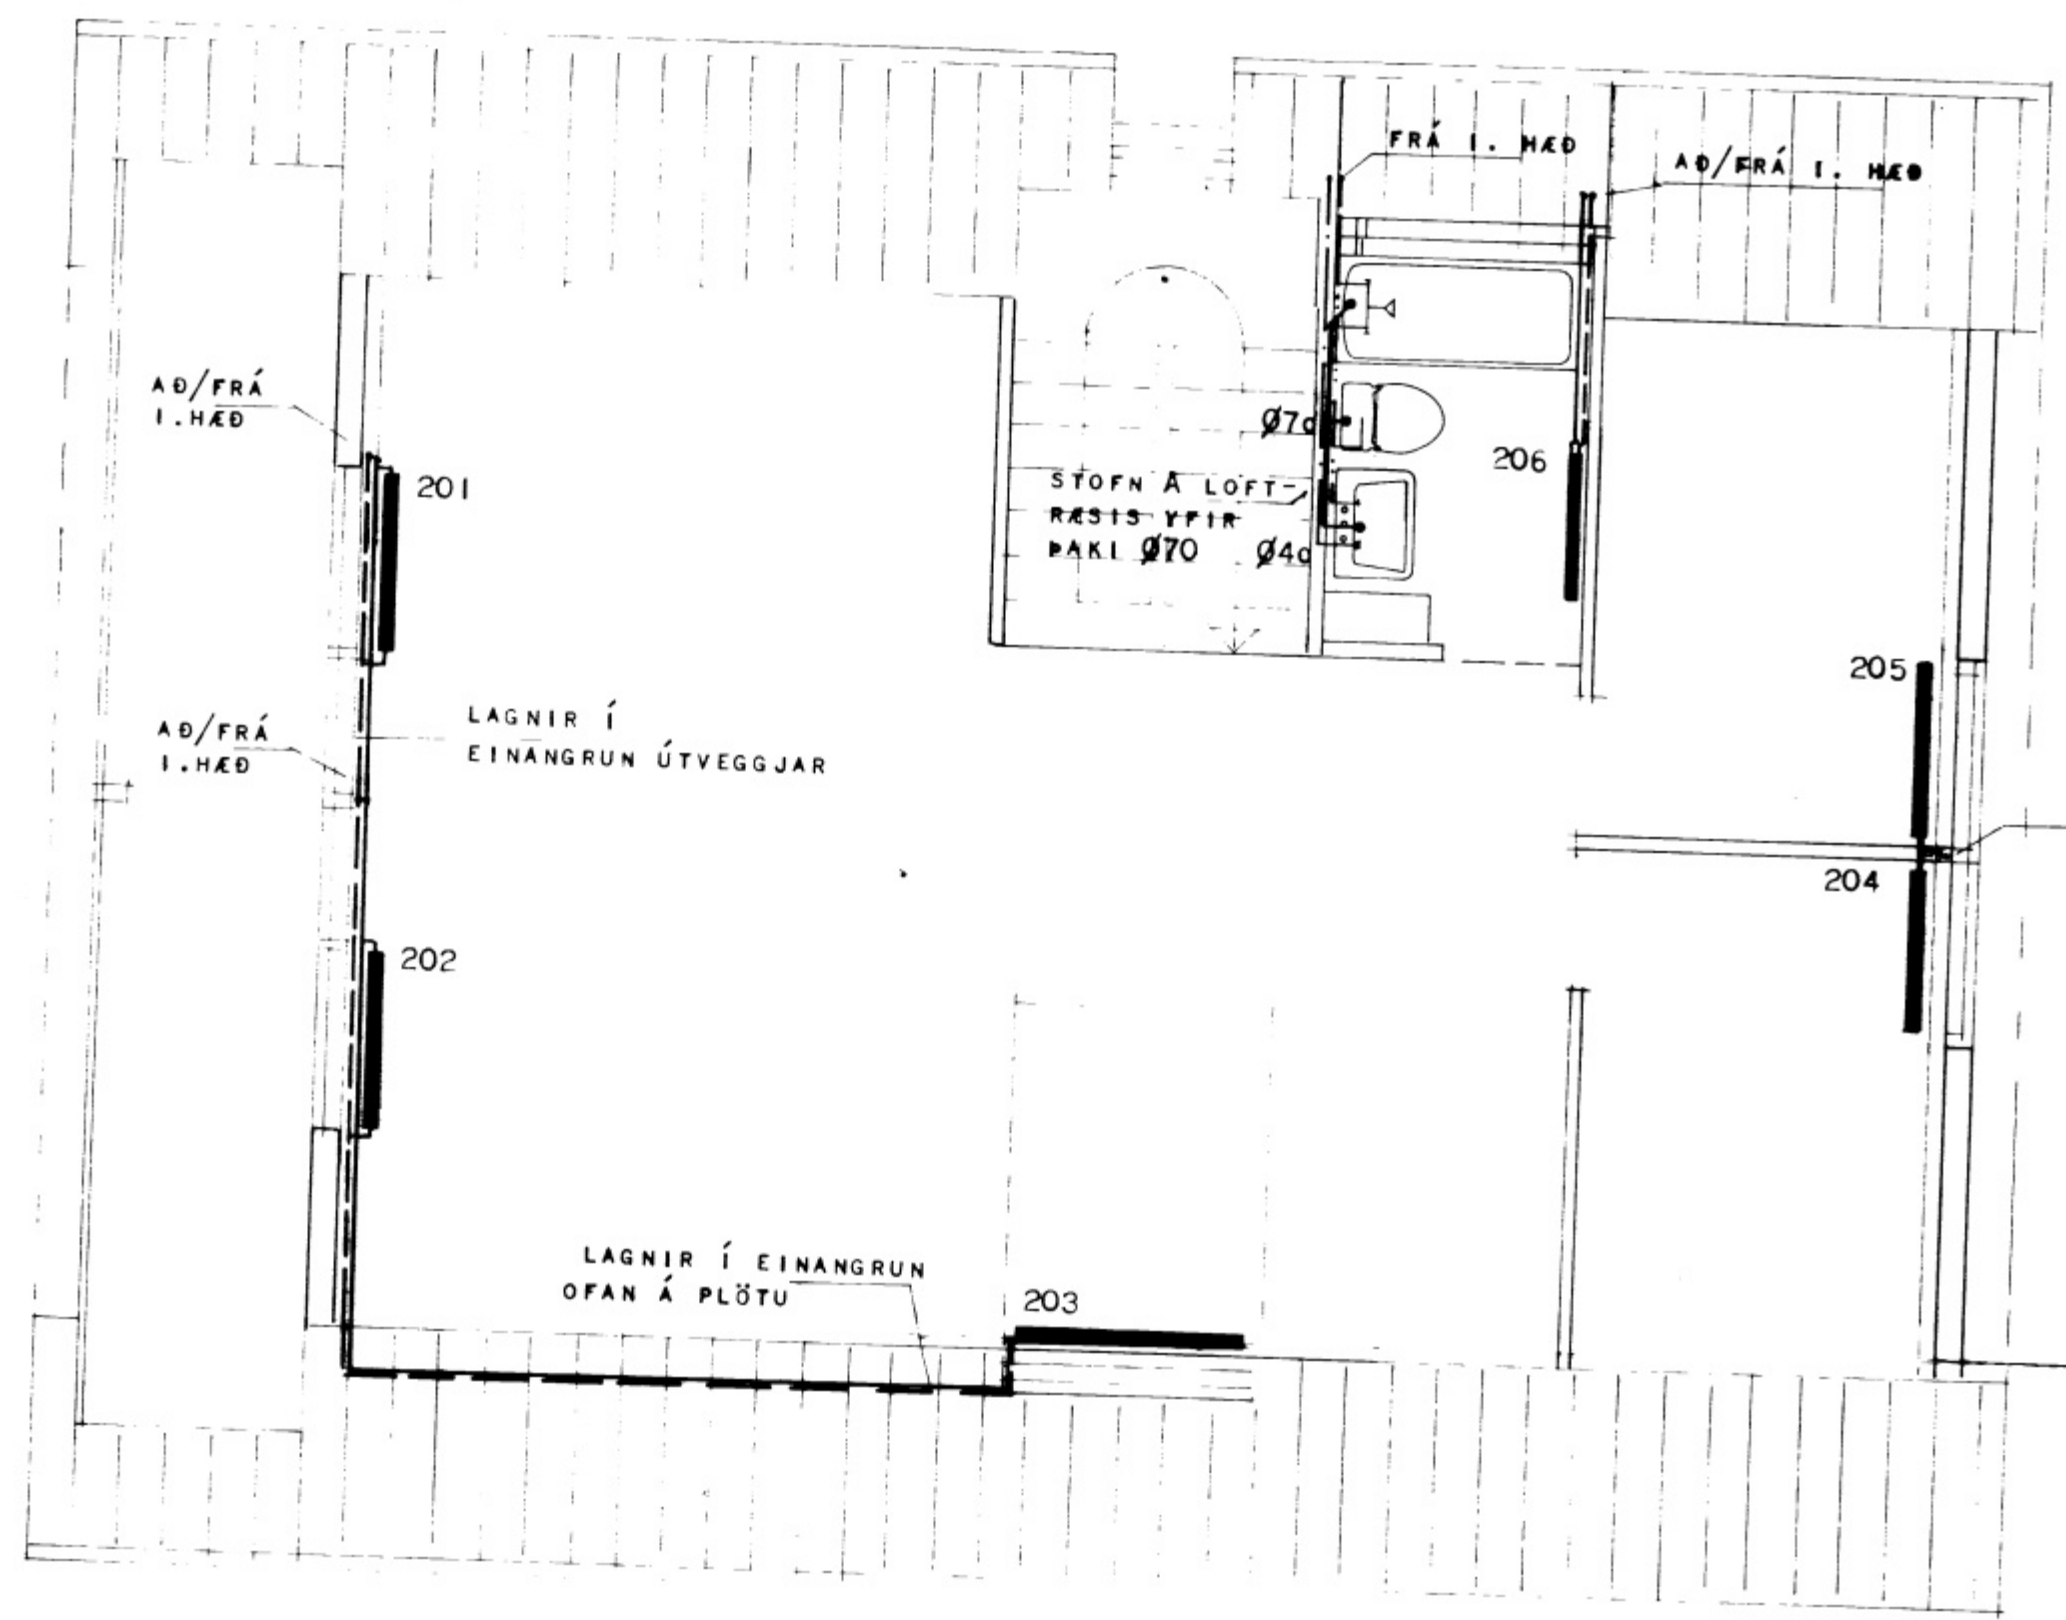

10-6-80
 BYGGINGARULLFIRINGARDEIÐIÐ REYKJAVÍK
Jóhann Þorláksson

SKÝRINGAR SJÁ RÚMMYND
 SVERLEIKI LAGNA SJÁ RÚMMYND

HÚSNÆÐISMÁLASTOFNUM
RIKISINS
 LAUGAVEGI 77 REYKJAVÍK
 Sími 20500

VERKNR. **21020** BLAÐNR. **3.302**

YJABEJARBRAUT 1, VESTMANNAEYJUM.

LAGNIR Á RISHÆÐ

HANNAÐ	HG	STADUR	
REIKNAD	HG	YFIRFAR	2.12.79 LS H.
TEIKNAD	HG	DEIÐ	DES '79 HH
KVARÐI	1:50		