


OFNAR VALDIR FYRIR $\Delta T=20^{\circ}C$

OFN NR.	HITAPÖRF KCAL/H	MESTA L. CM.	MESTA H. CM.	TENGING A-B	ATH:
101	600	150	70	A-D	
102	400	100	70	C-D	
103	950	100	60	A-B	
104	370	40	100	A-B	
105A, B	2x650	120	20	A-D	
106	800	120	20	A-B	
107A, B	3x650	120	20	C-D	
108	650	120	20	C-D	
109	410	120	20	C-B	
110	500	50	70	C-D	
201	1000	120	20	C-B	
202	1100	120	20	C-B	
203	1100	150	70	C-D	
204	750	120	20	A-B	
205	750	120	20	C-D	
206	600	100	70	A-B	

10-6-81
Jóni Þorsteinsson

SKÝRINGAR:

Á ALLA OFNA KOMI LOFTTÆMISKRUFUR OG SJÁLFVIRKUR OFNLOKI.
 PÍPUR SKULU VERA VENJULEGAR SVARTA PÍPUR SEM FULLNÆSJA LÁMARKS ÁKVÆÐUM ÞEIM SEM ERU GILDANDI Í ÞÝSKUM STÖÐLUM (DIN 2440 EDA 2446).
 ALLAR PÍPUR SKULU VERA MREINAR, Í ÞEIM MESA EKKI VERA RYÐSKÁNIR. VIÐ SKURD Á PÍPUM SKAL SNARAD ÚR ENDUM ÞEIRRA.
 ALLAR PÍPUR Í VEGGJUM SKULU EINANGR-ADAR MEÐ 2CM GLERULLARHÓLKUM OG VAÐAR MEÐ SÍSLAPPA EDA PLASTI.
 PÍPUR Í GÖLFRAUFUM SKAL EINANGRA ÞANNIG AD HAUFIR ÞER SEM PÍPURNAR LFGGJA Í SEU FYLLTAR MEÐ ASFALTEFNI SEM BLANDAÐ ER SANDI Í HLUTFÖLLUNUM Í HL ASFALT / 2 HL. SANDUR.
 ÞEGAR LOKIÐ ER LÖGN MIÐSTÖÐVARKERFIS OG ADUR EN PÍPUR ERU HULDAR SKAL ÞRÝSTIÞRÓFA KERFIÐ MEÐ KÖLDU VATNI OG 6 KG/CM² ÞRÝSTINGI. ÞRÝSTING SKAL MELA VIÐ MÆLAGRIND, OG SKAL HANN STANDA Á KERFINU Í 24 KLST. ÁN ÞESS AD FALLA.
 ALLT EFNI OG VINNA SÉ Í SAMRÆMI VIÐ GILDANDI RENGLOGERD

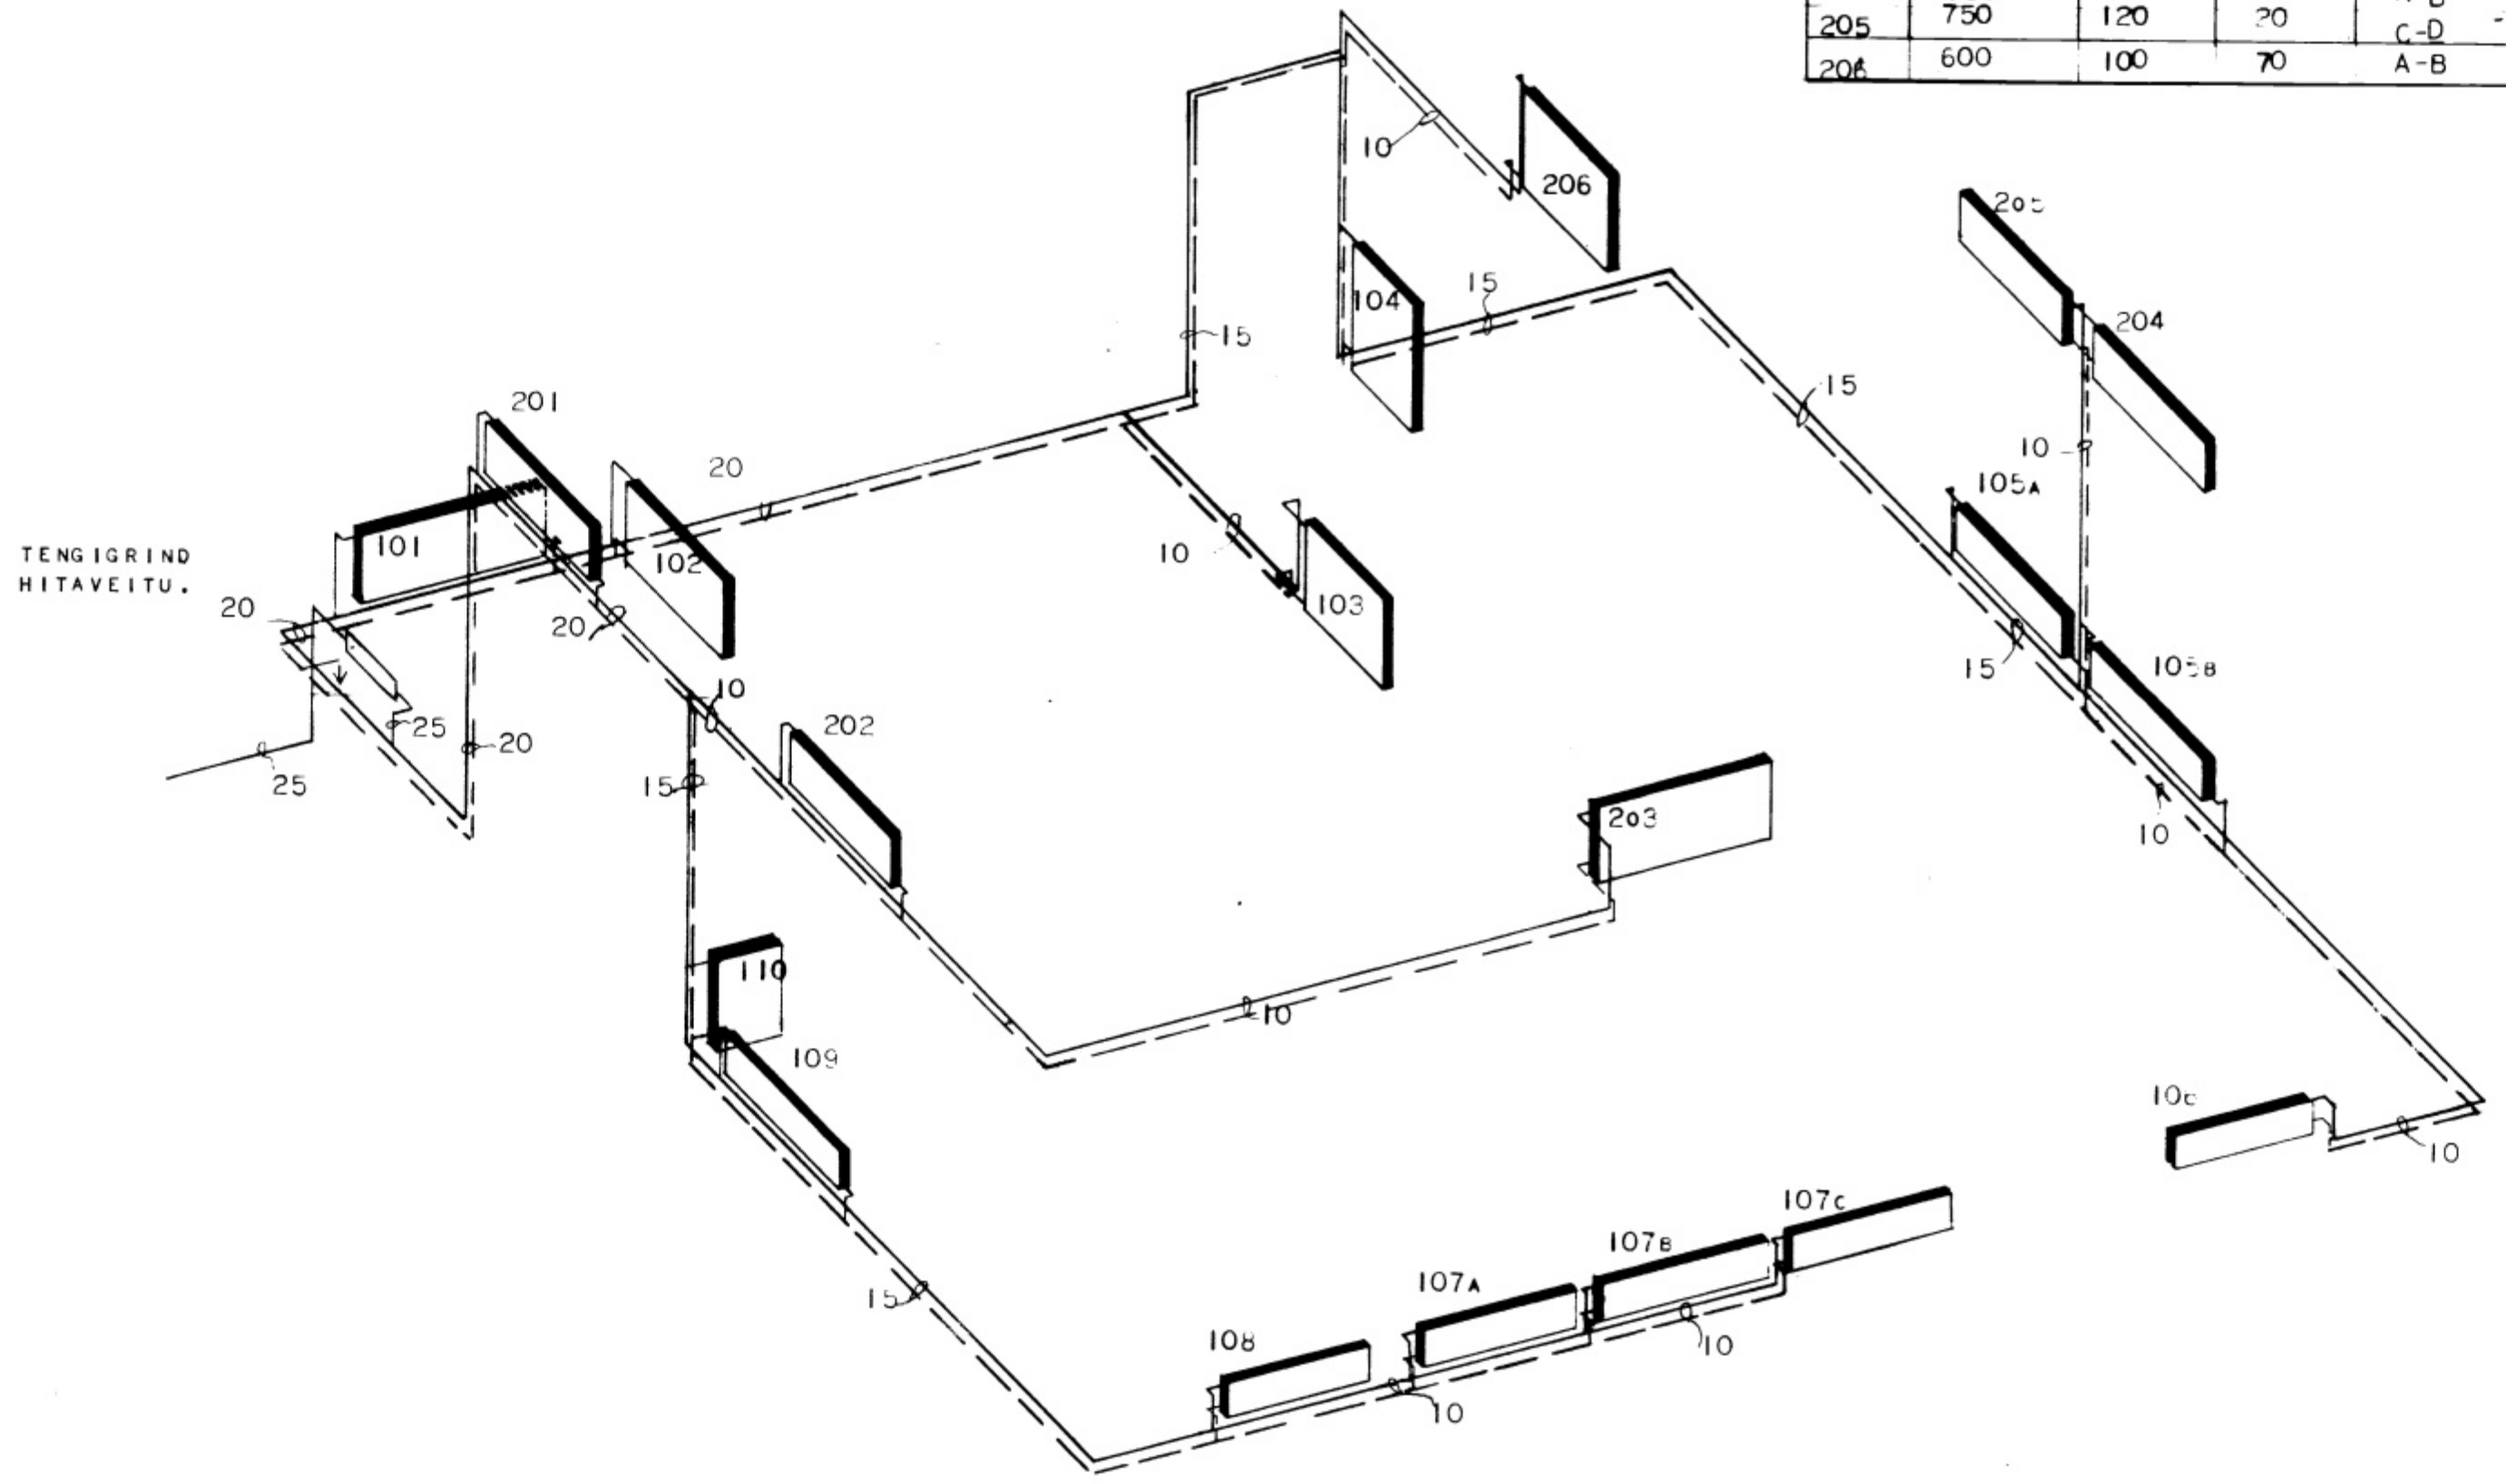

HÚSNÆÐISMÁLASTOFNUN RÍKISINS
 LAUGAVEGI 77 REYKJAVÍK
 Sími 28500

VERKNR. **21020** BLAÐNR. **3.303**

NÚJABEJARBRAUT 1, VESTMANNAEYJUM

HITALAGNIR RÚMNE

HAMNAD	HG	STABFERT	NOV '79 HH
REIKNAD	HG	VFIRFARIG	NOV '79 HH
TEIKNAD	HG	BREYTT	NOV '79 HH
KVARDI	1:50		

Eddur Gunnar