



GRUNNMYND UNDIRSTOÐUR 1:50

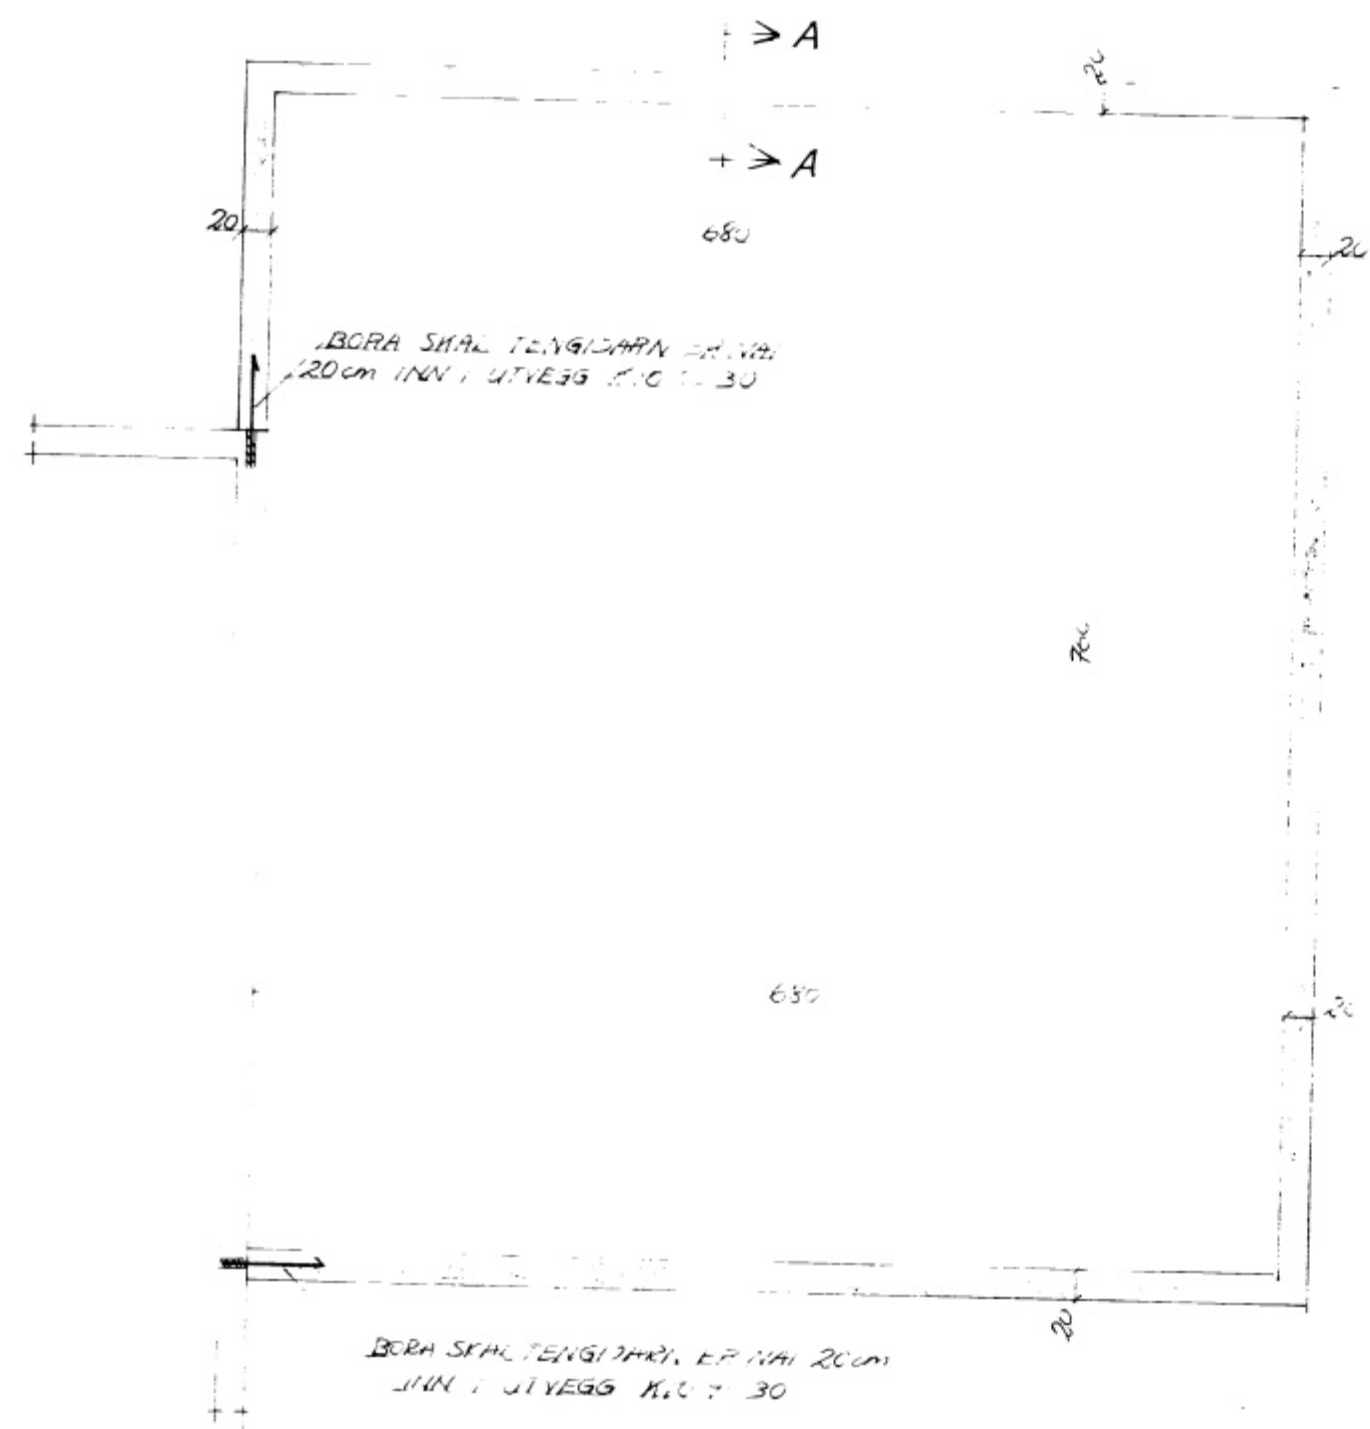


GRUNNMYND ÞAK 1:50

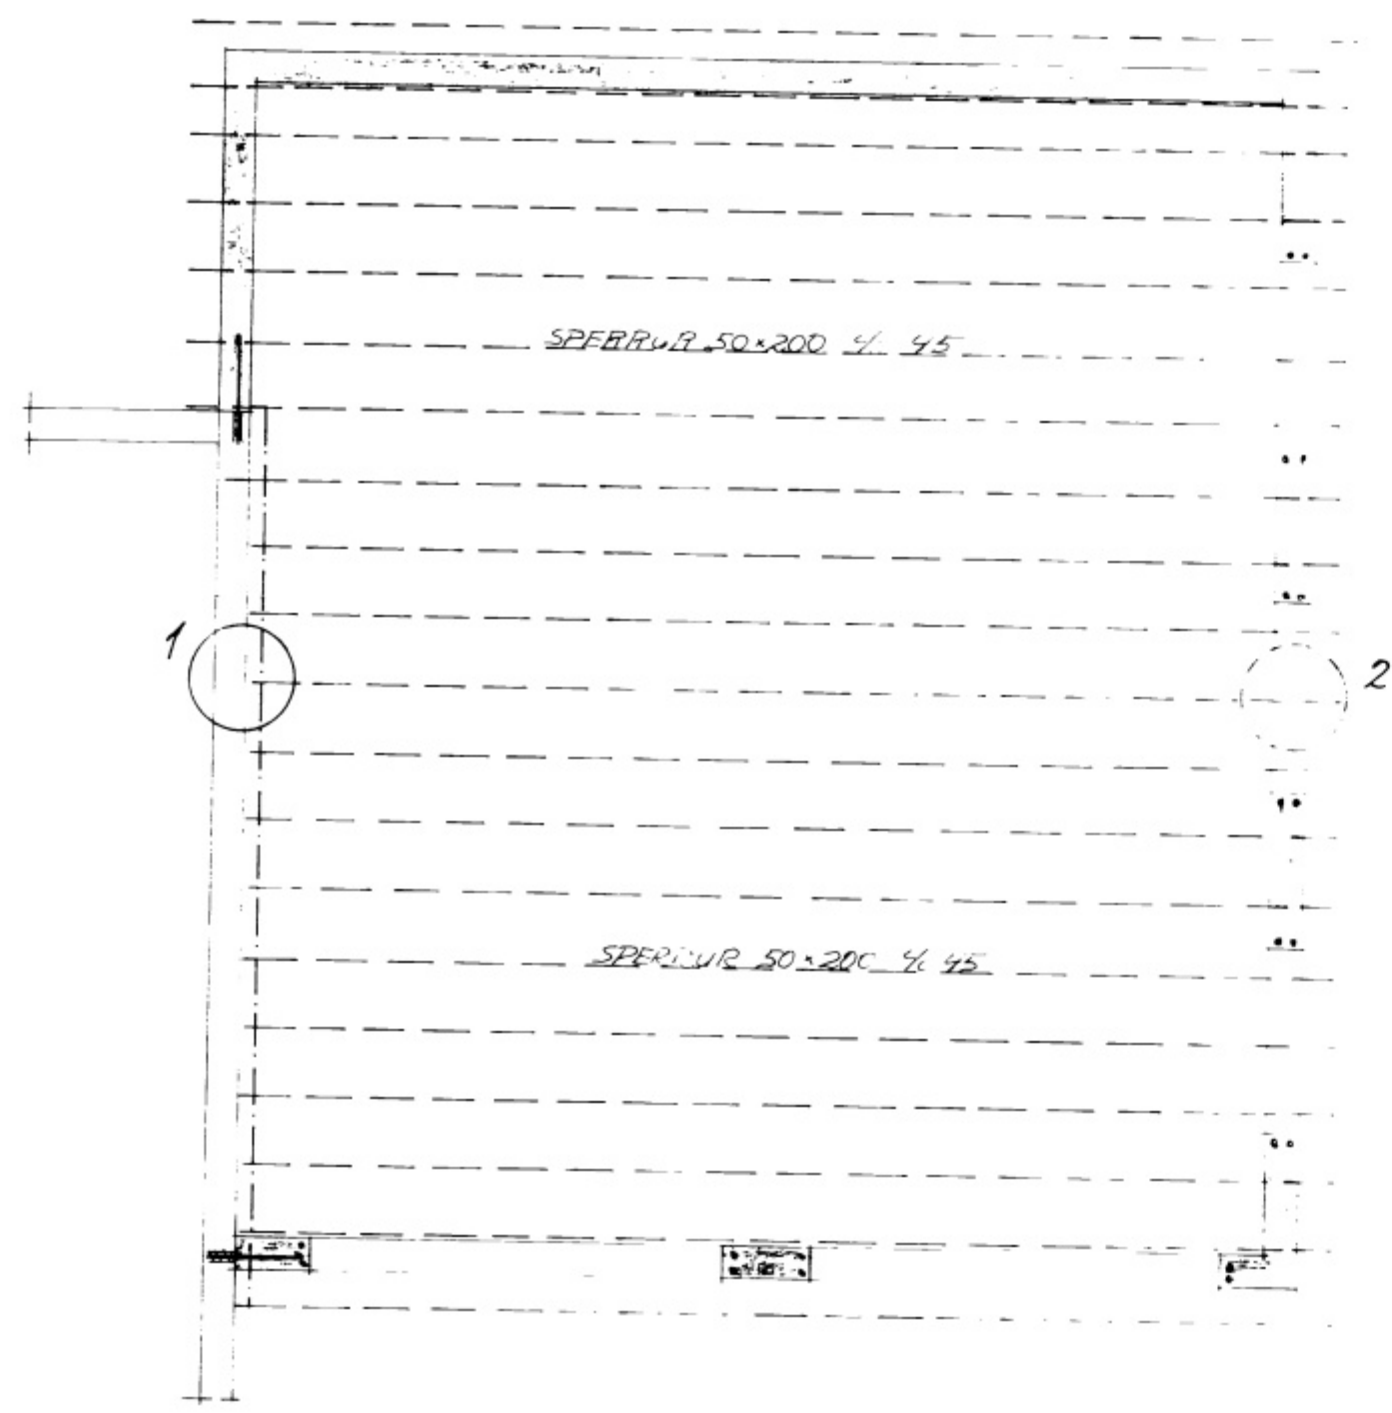


SKYRINGAR
 STEYPA S-250
 JARN KS 40 3... 40x0
 UNDIR OG UPP MÆ...
 YFIR GLUGGUM...


SNID A-A 1:20

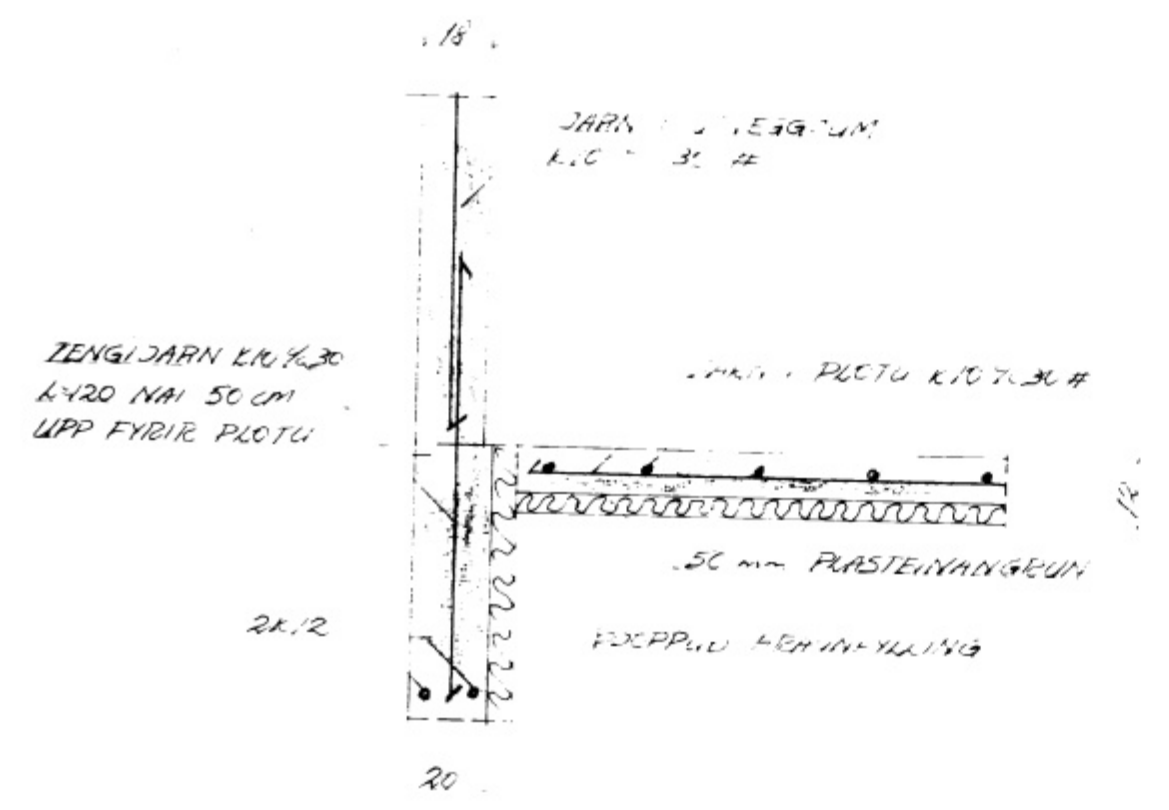


SNID 1-1 1:10

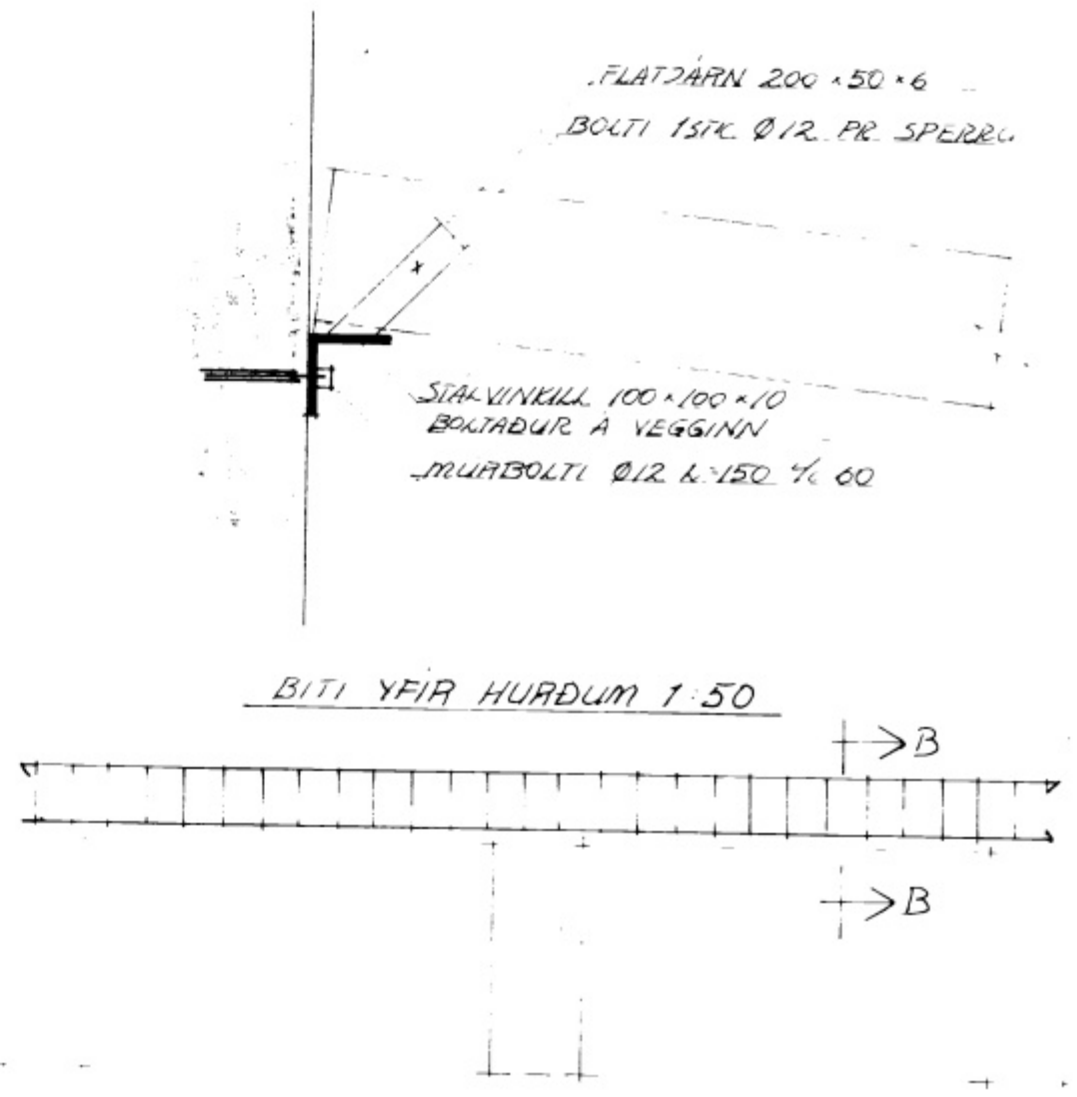

SNID 2-2 1:10

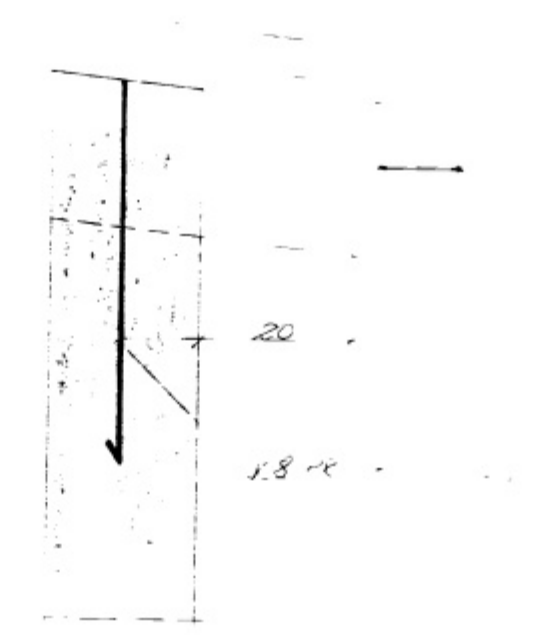

SNID B-B 1:10

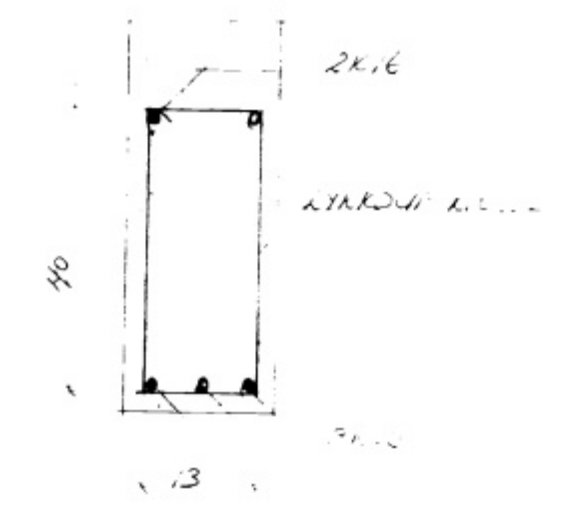

NYÐABE... T.3
 GRUNNMYND UNDIRSTOÐUR OG
 ÞAK... E