es
EDVARD GUDMUNDSSON
SIGURDUR KRISTINSSON
TEIKNISTOFAN BORGARTÚNI 29 RVÍK S 33930

5547

30.4.82

24-10-91

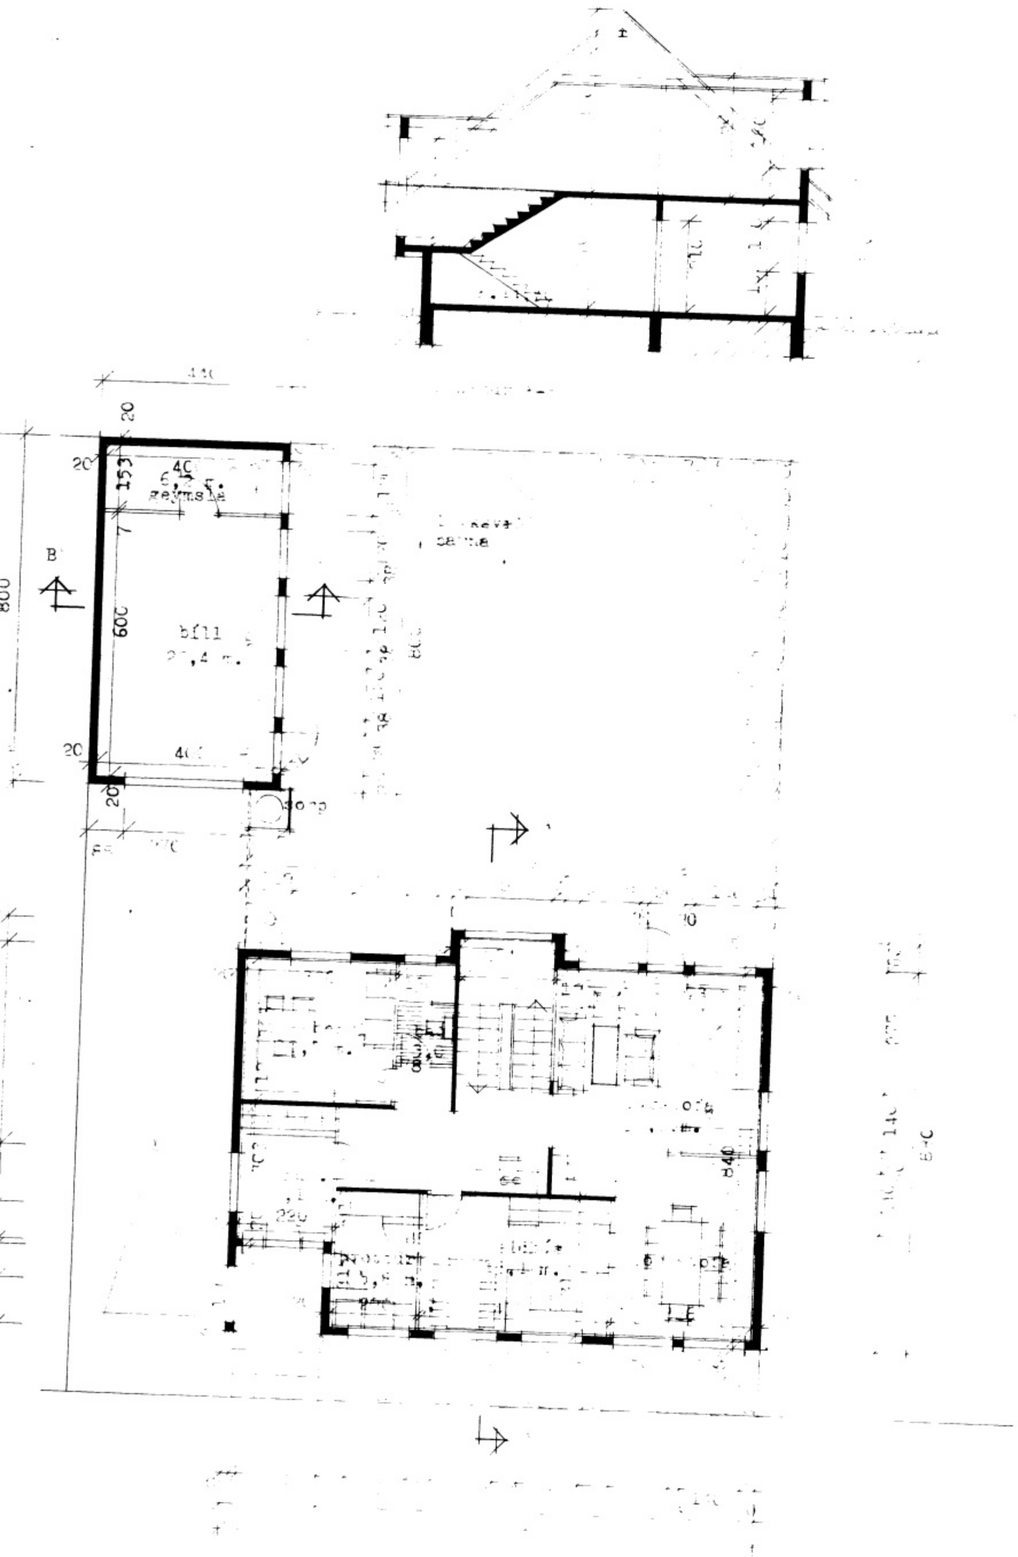

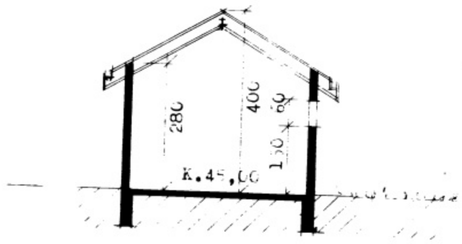

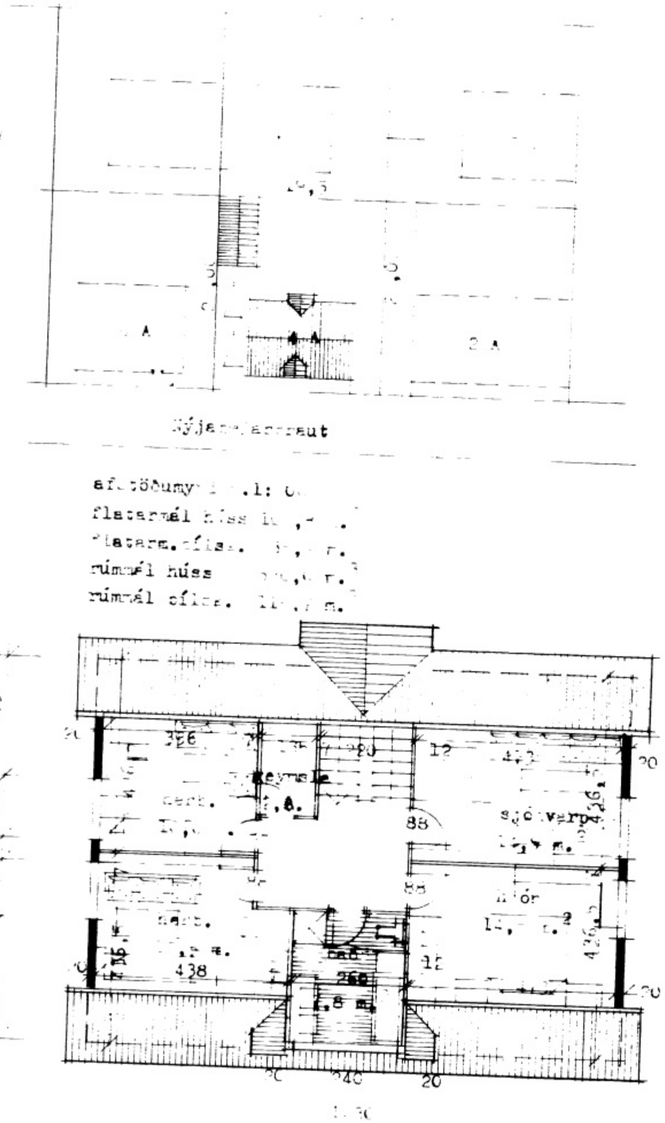

afstöðumy... 1:0...
flatarmál hús...
flatarm. bíls...
rúmmál hús...
rúmmál bíls...

TEIKNISTOFAN BORGARTÚNI 29 RVÍK S 33930