

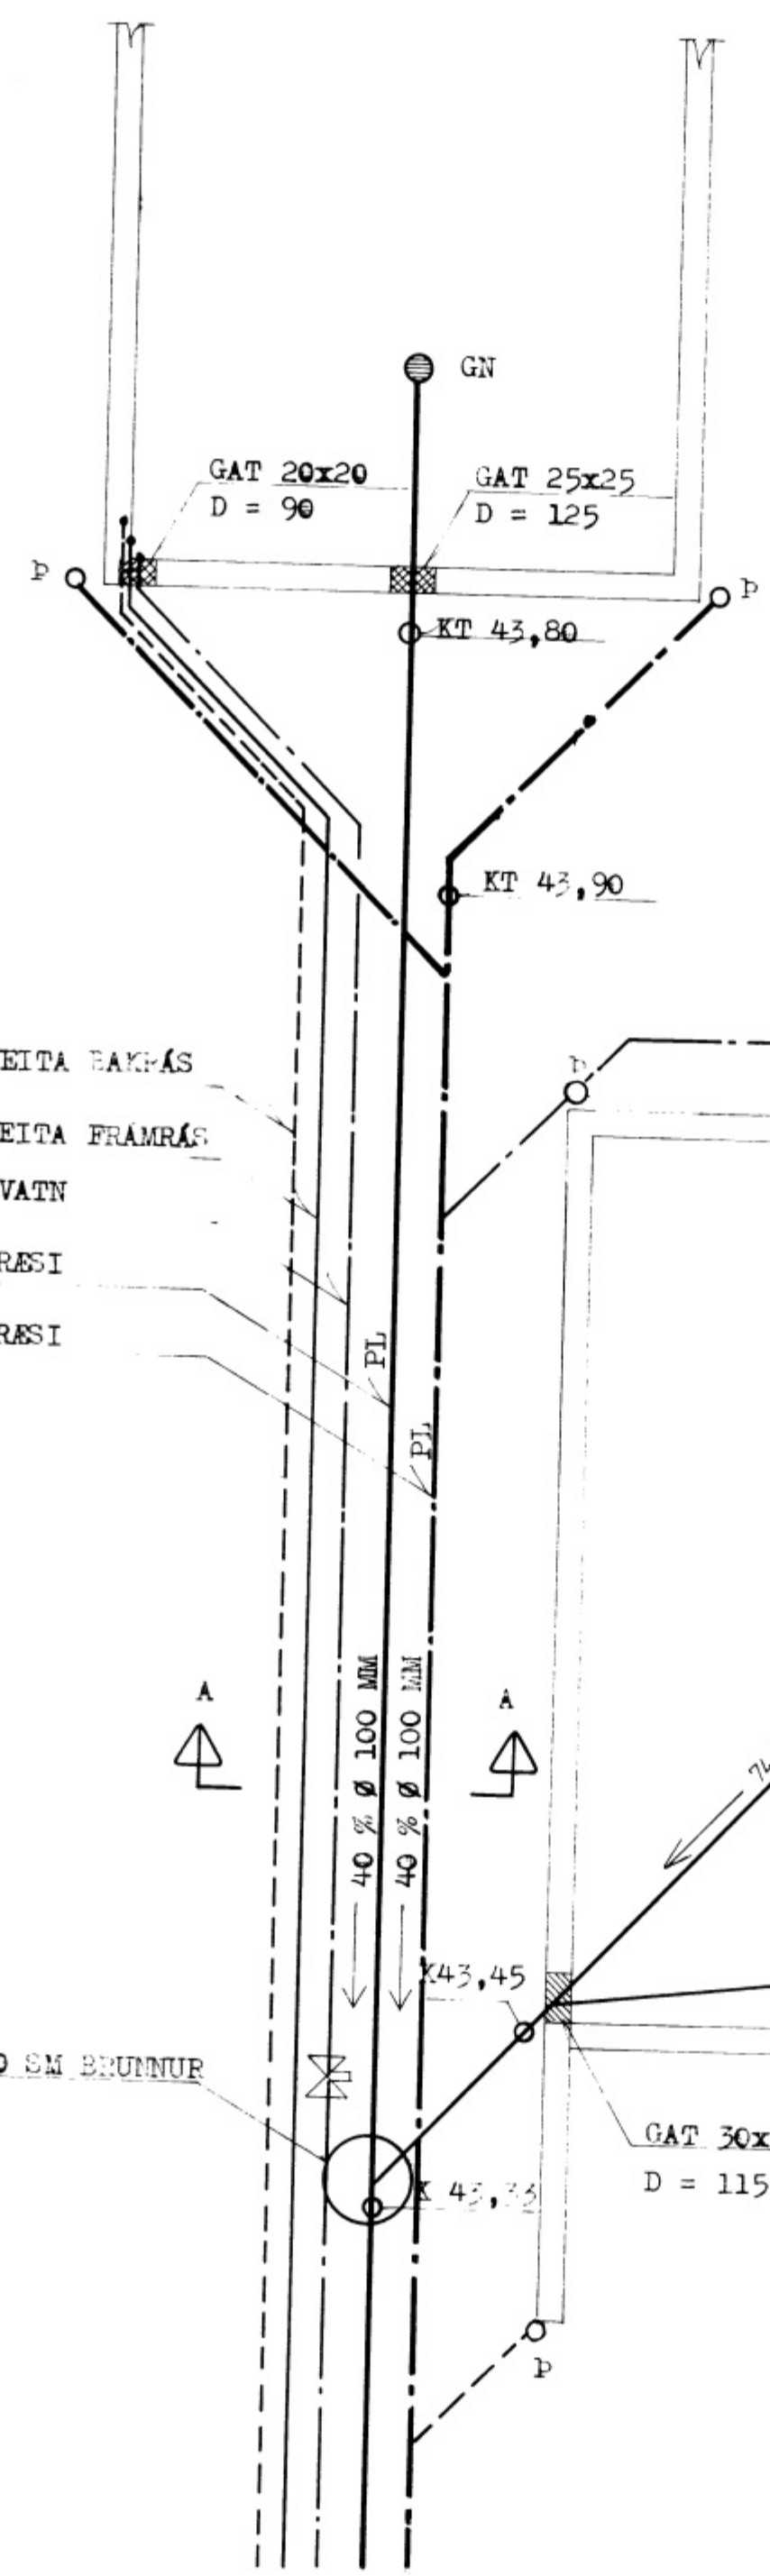



5552

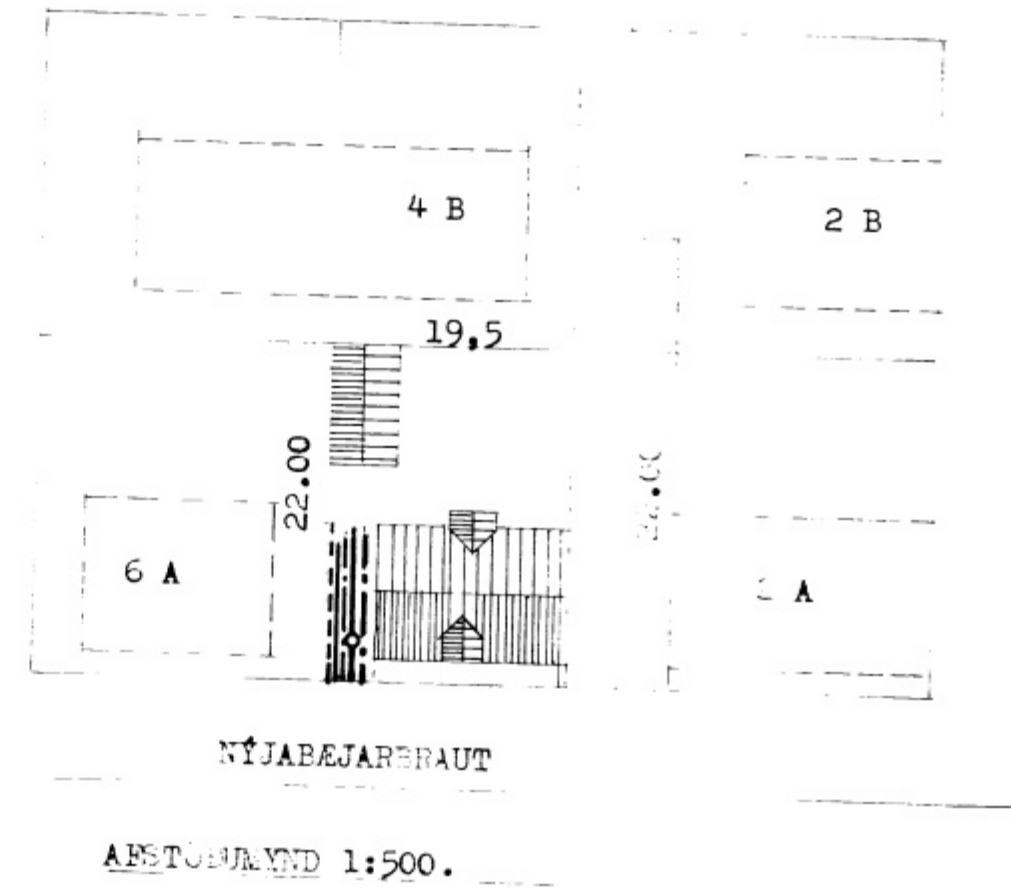

SNID A - A. 1:20.

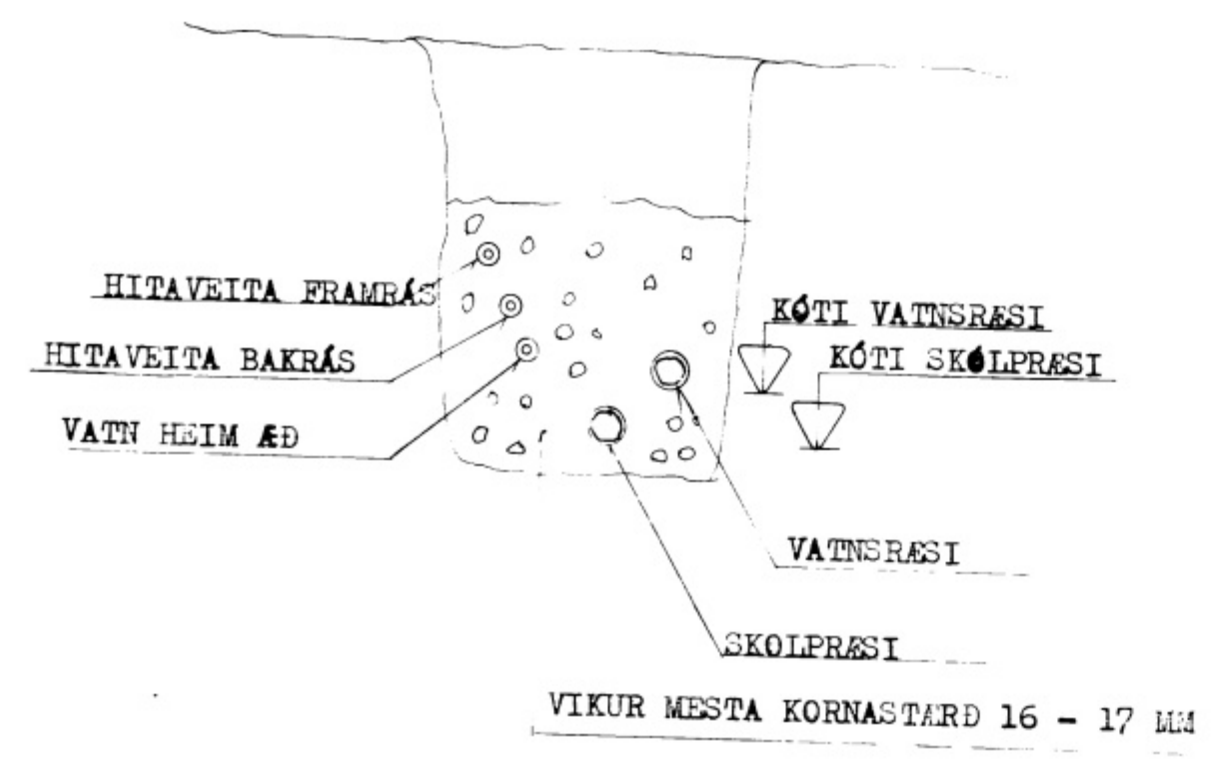

- HITAVEITA BAKRÁS
- HITAVEITA FRAMRÁS
- KALT VATN
- SKÓLPÆSI
- VATNSRÆSI

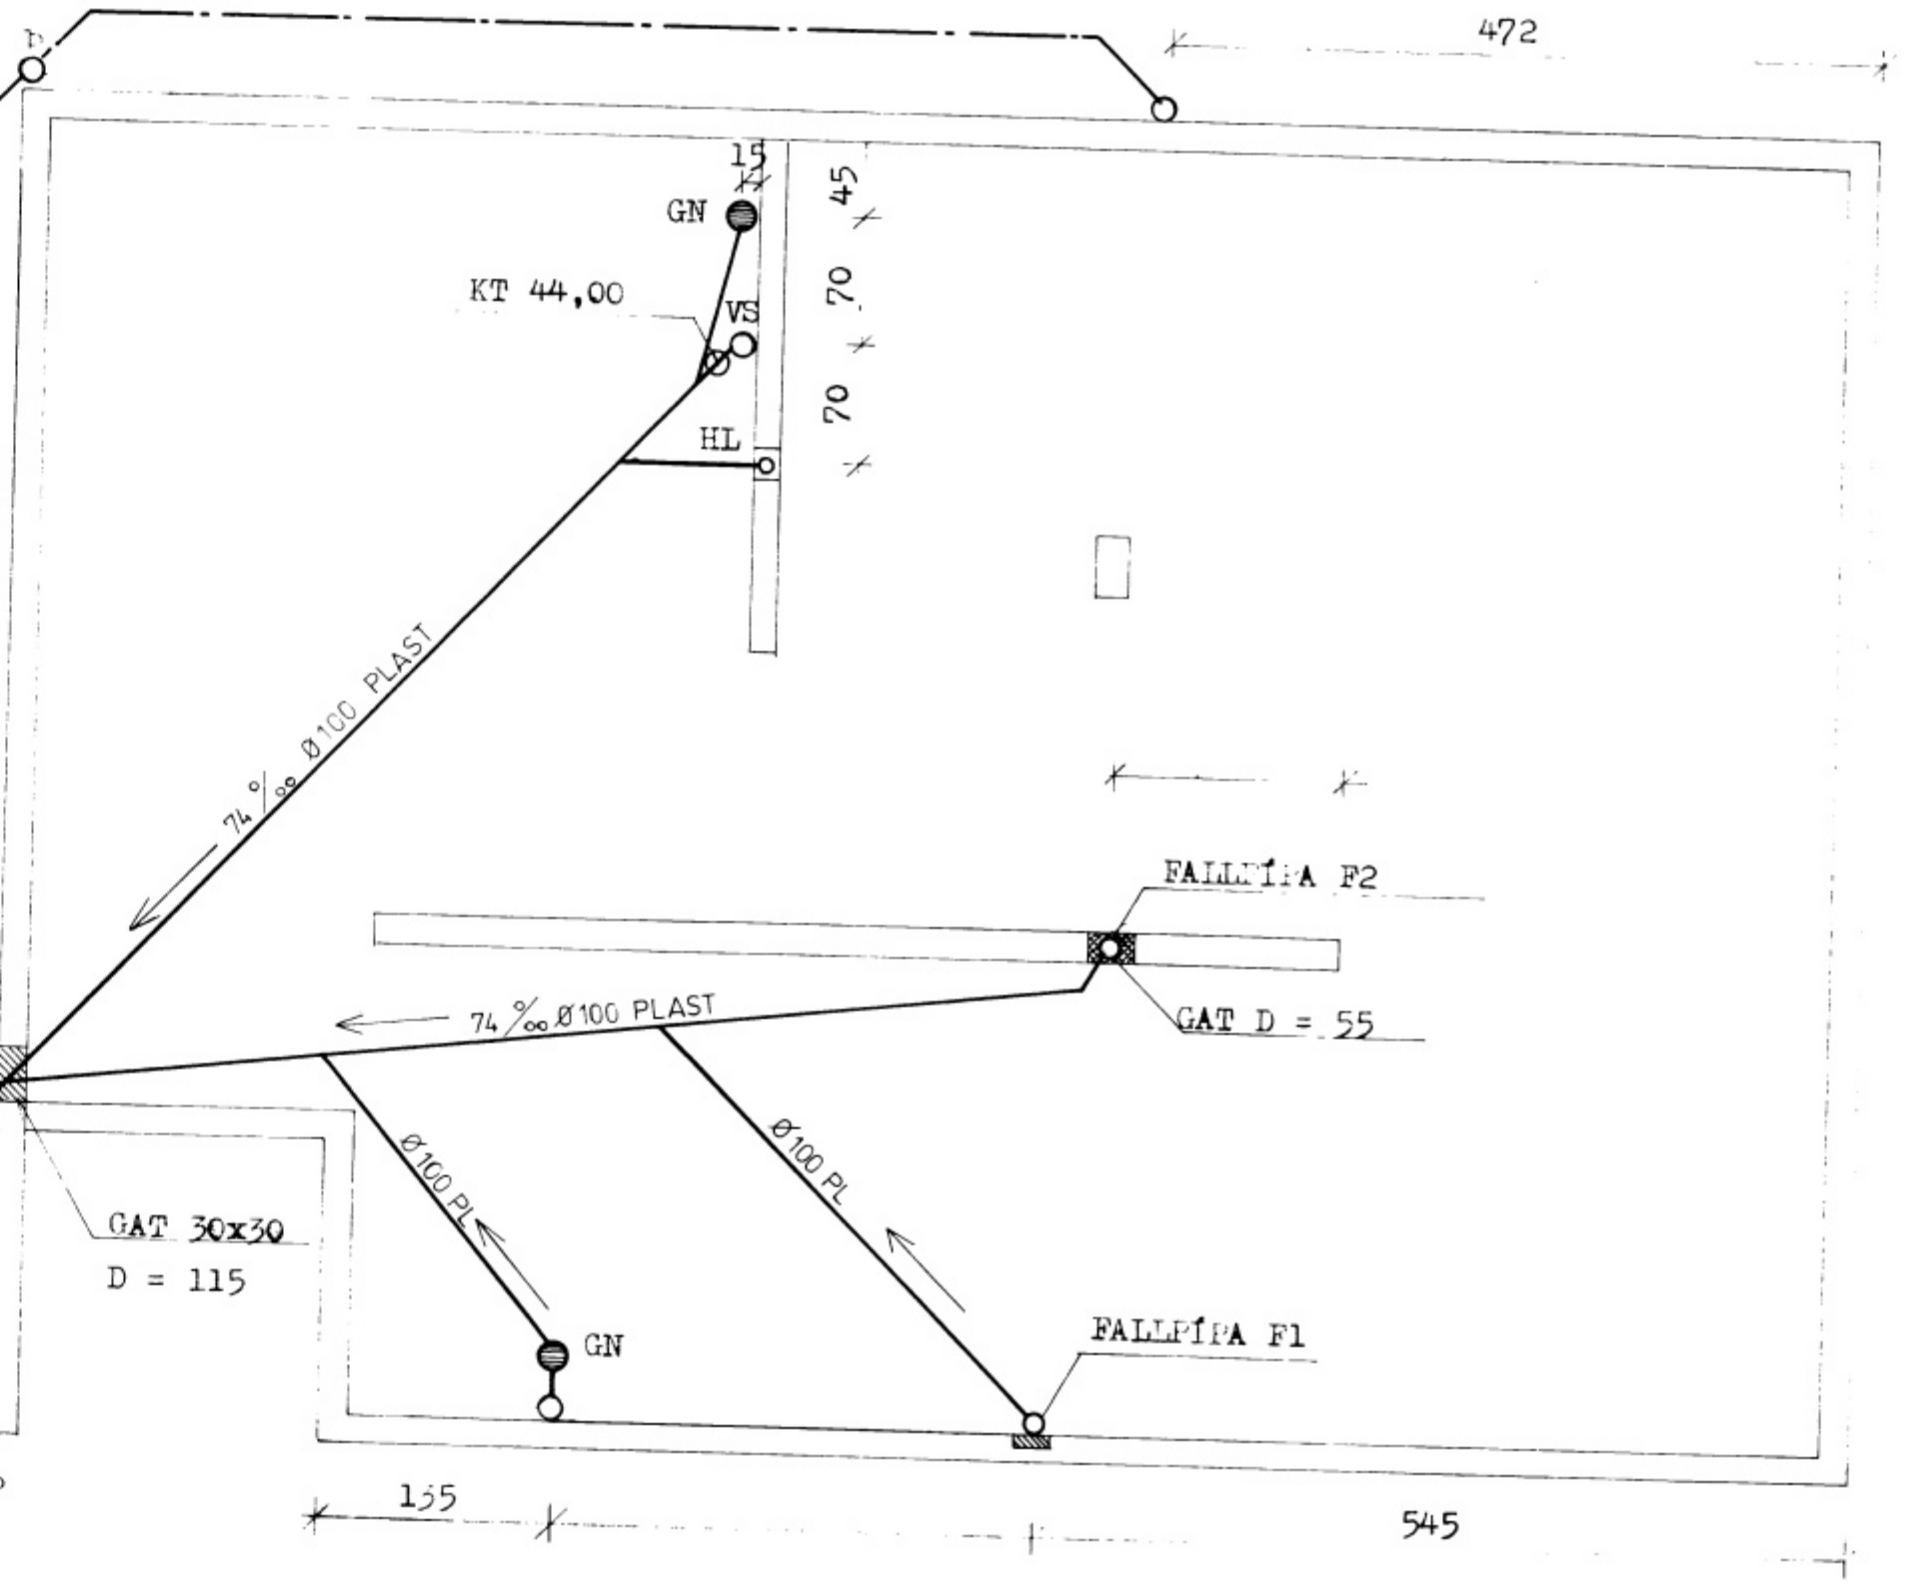

SPÉLINGAR. SJÁ BÍL: 02.06.
 GAT 30 x 30 D = 115 MÆRKI.
 GAT BREIDD 30 SM HÆÐ 30 SM,
 OG DÝPT HEIÐI BRÚNIR UNDIR
 YMBORNI GÓLFIS 115. SM.

NÝJABÆJARBRAUT 4a VESTMANNAEYJUM

KNÓTUR AKSELSSON
 TÆKNIFRÆÐINGUR
 FURULUNDUR 5,
 FRETUNLEIS OG HITALÖGN
 LAGNIR Í GRUNNI
 GRUNNMEÐ.