
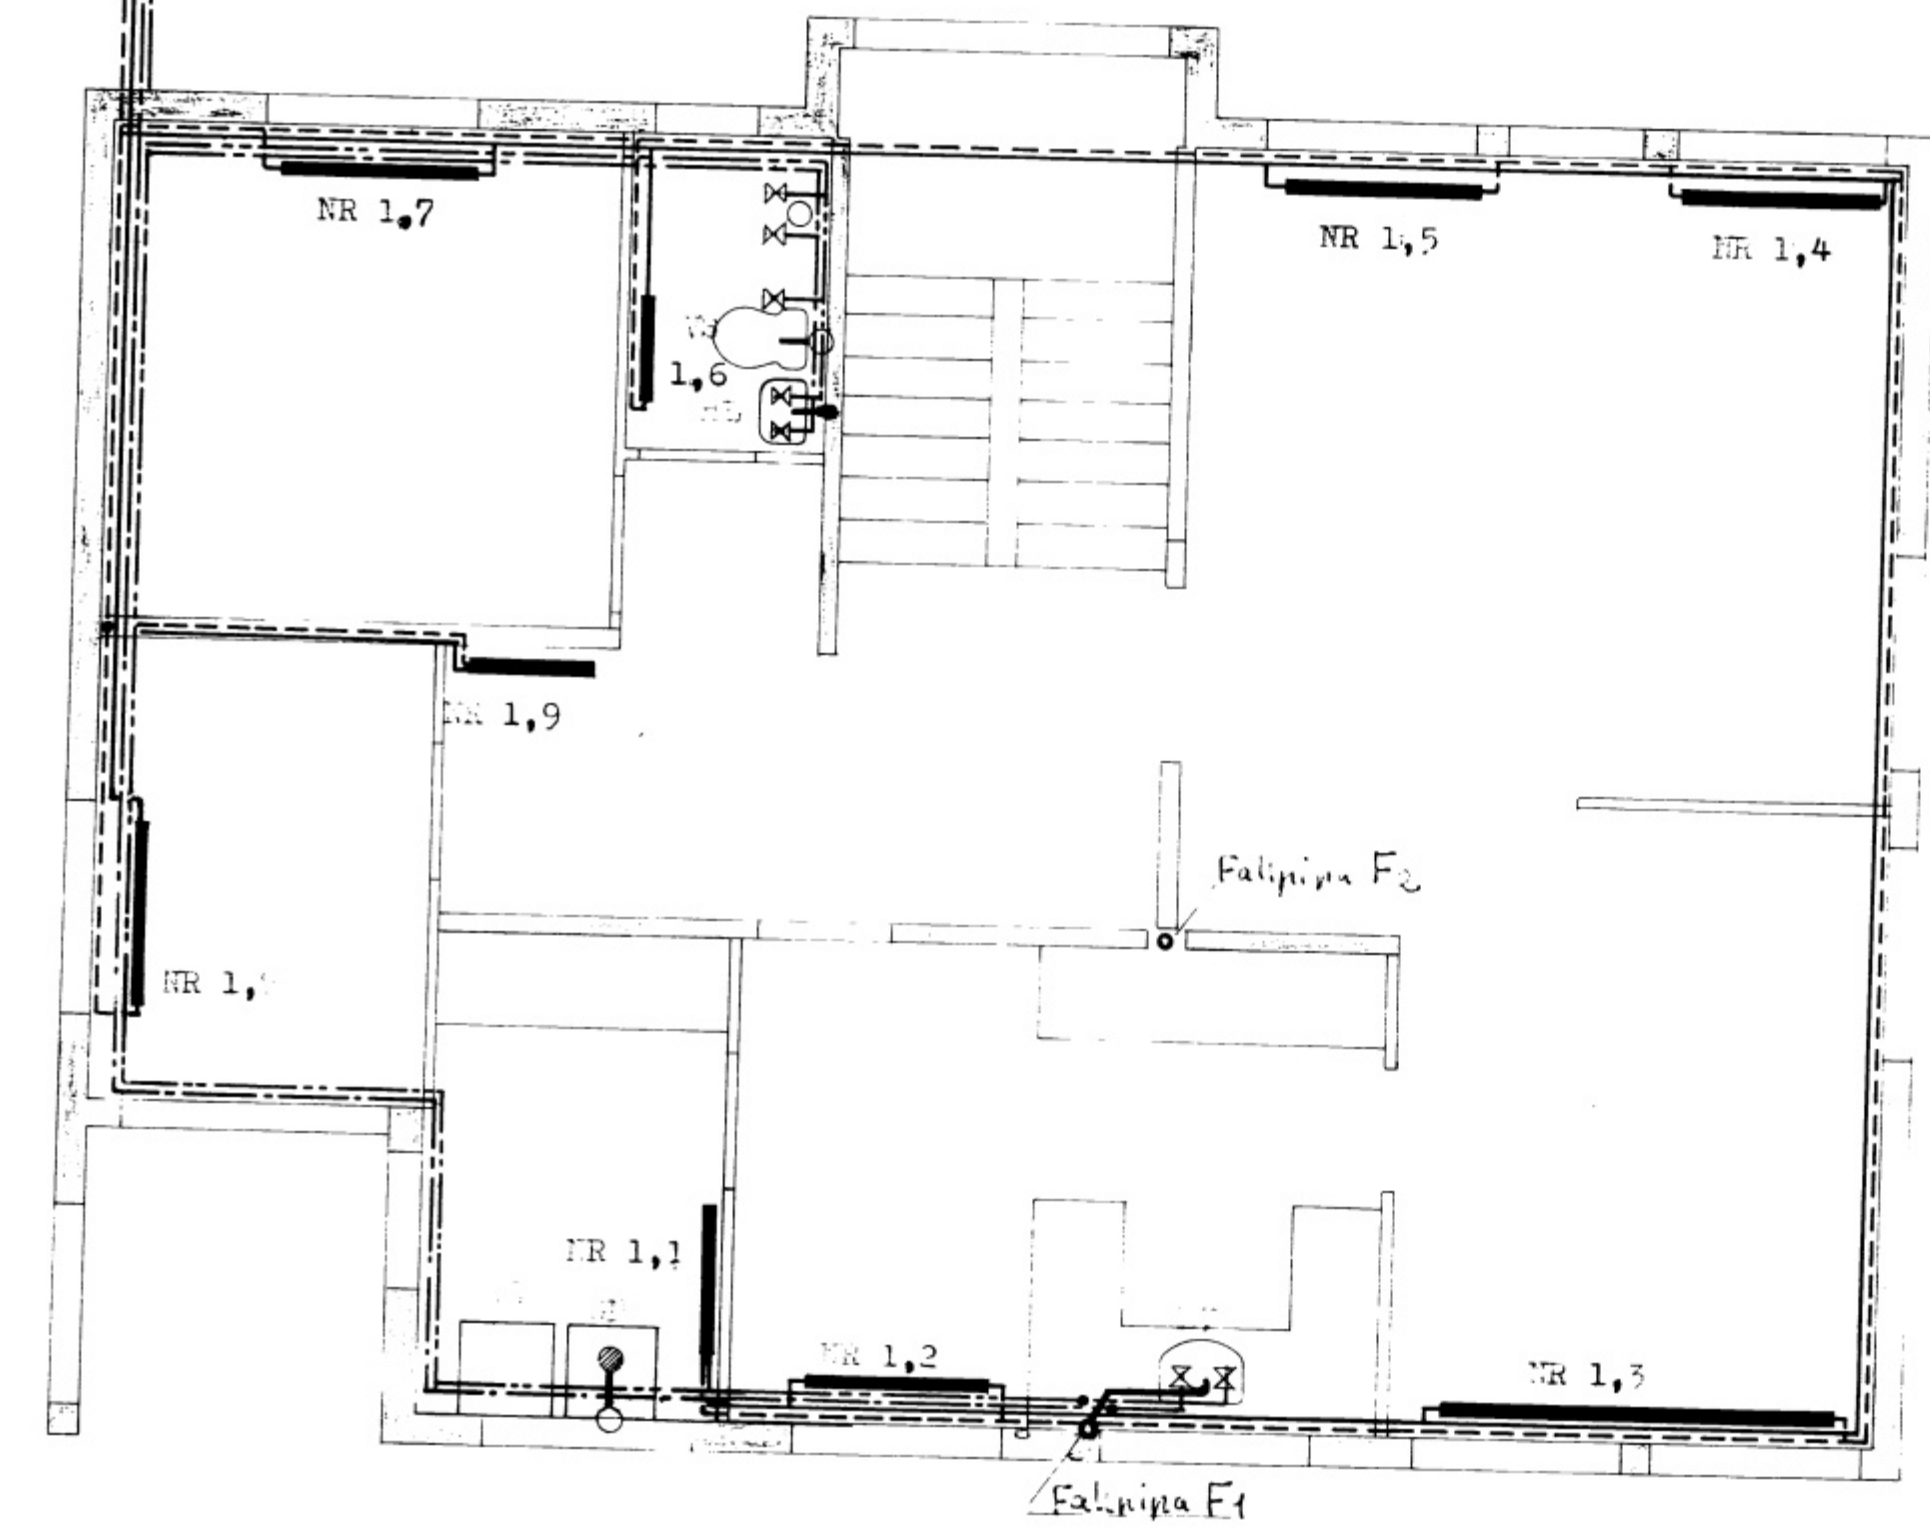
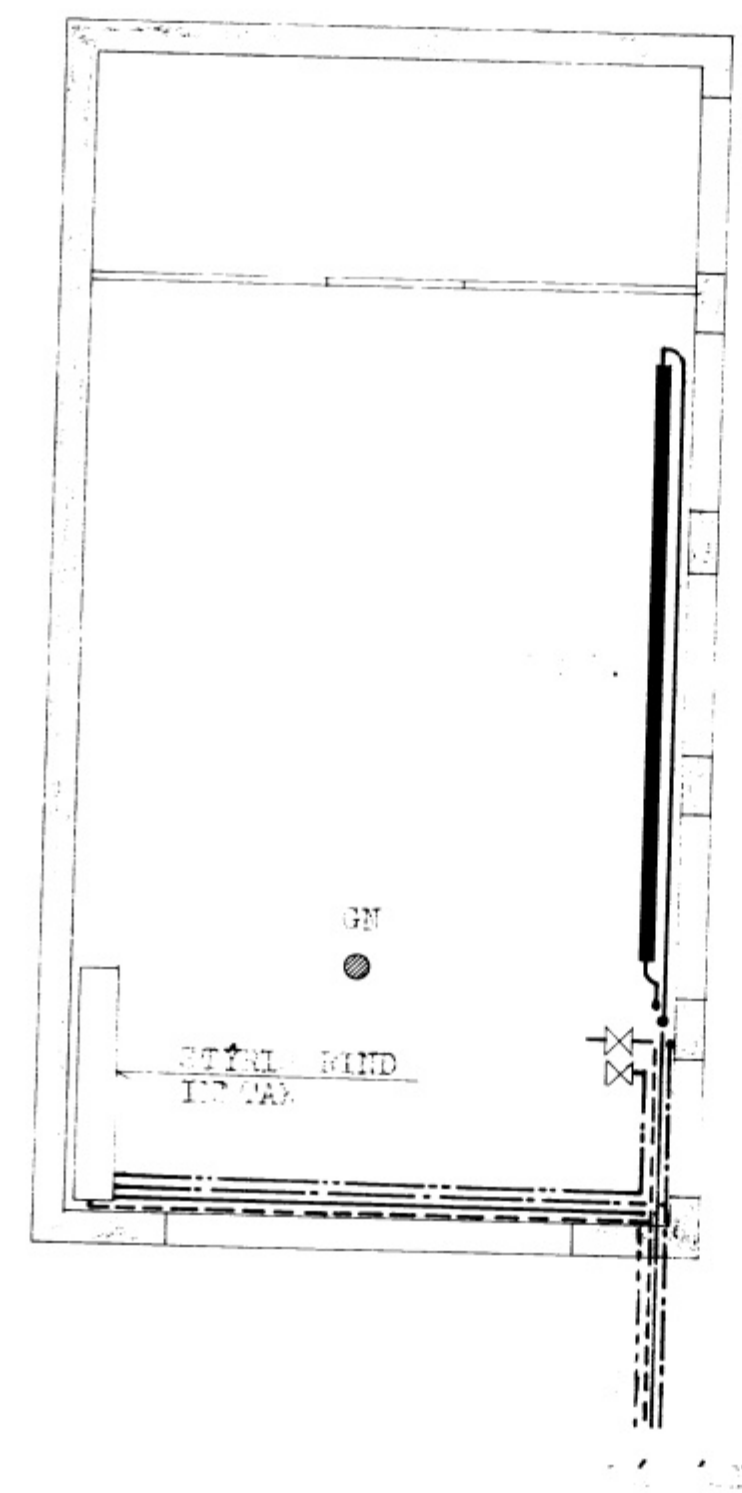


SSS

HEITING - A.1:10.

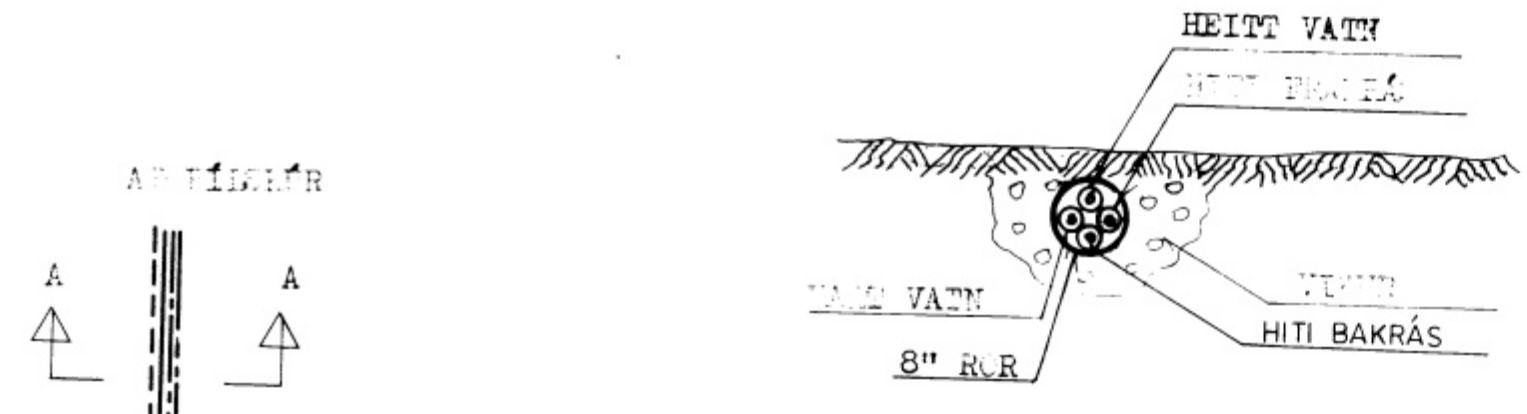

NÝJABÆJARBRAUT 4a VESTMANNAEYJUM.

HEITING
VATTN
PUMPA

HEITING
VATTN
PUMPA