




SSS8

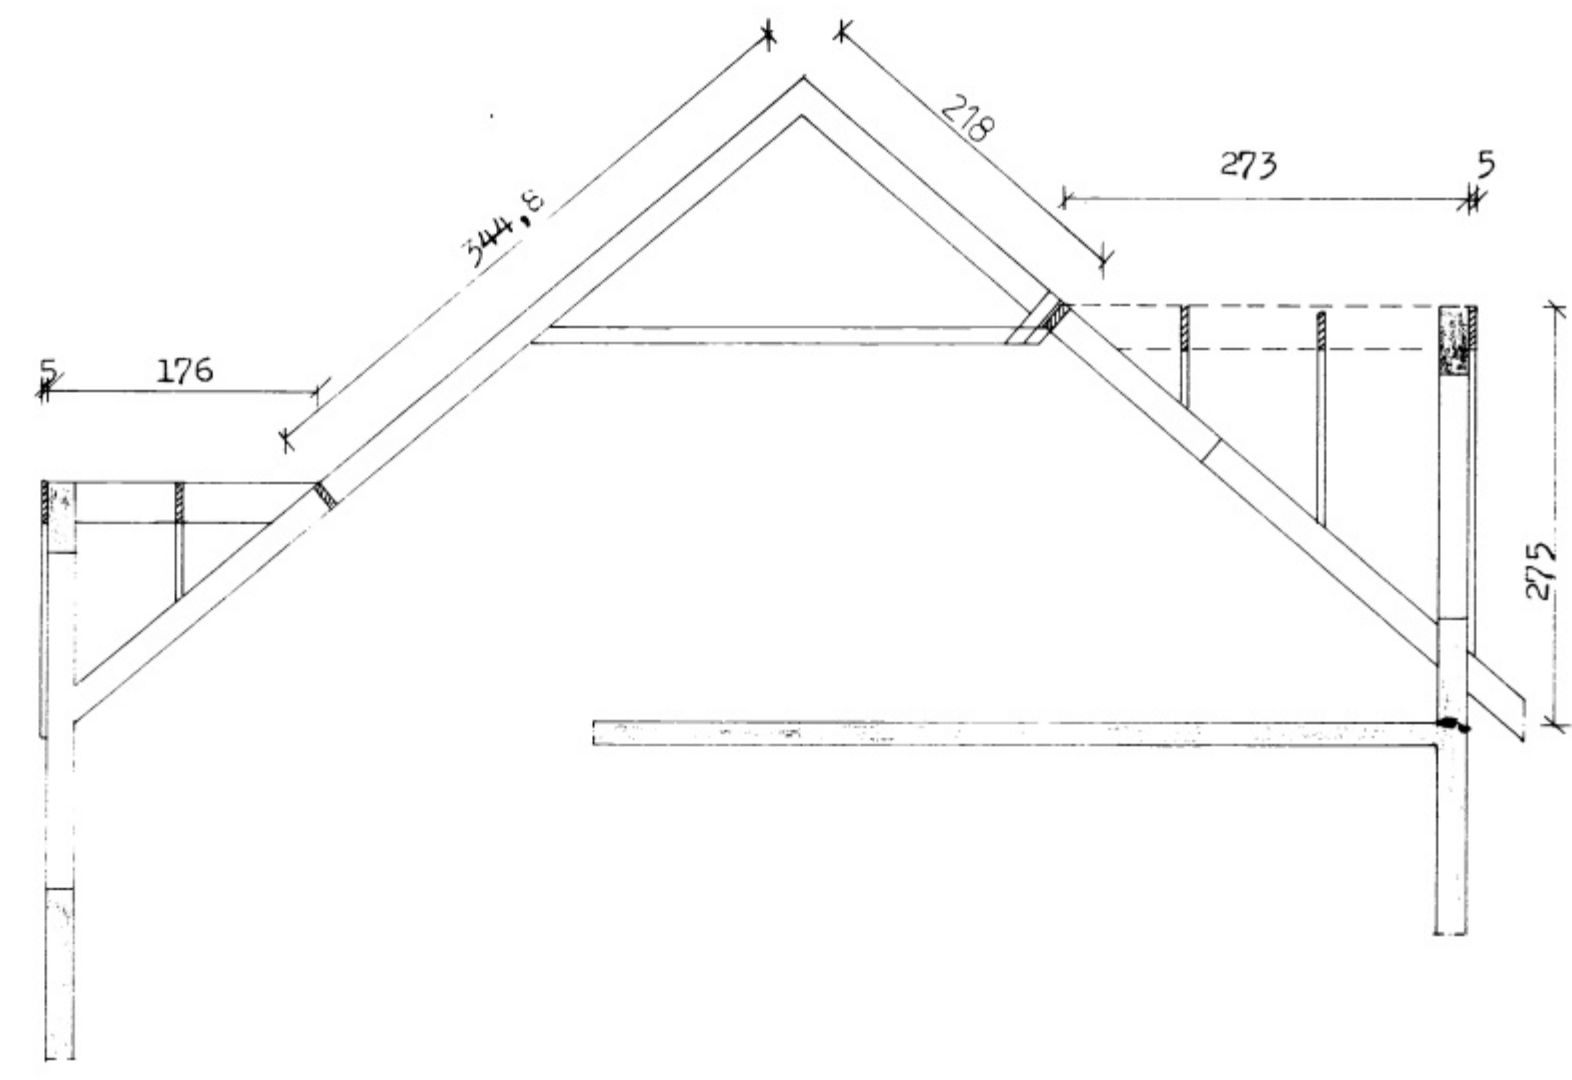

SNIB 1:50.

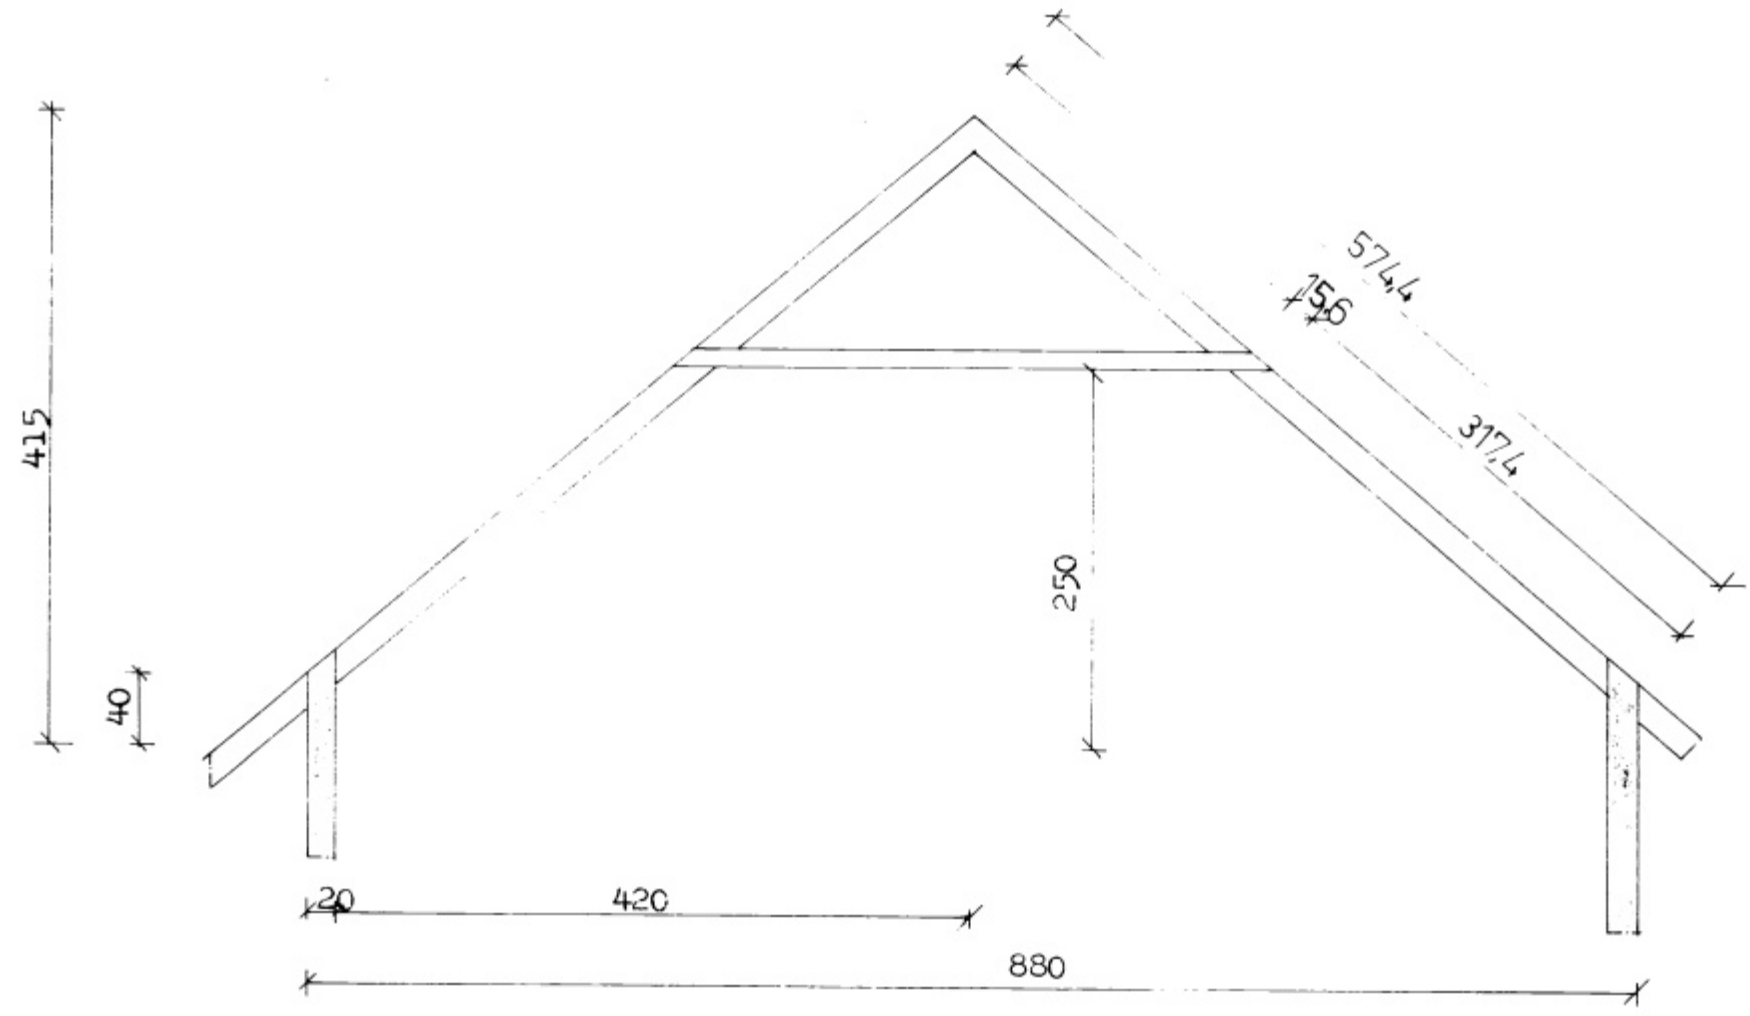

SNIB 1:50.

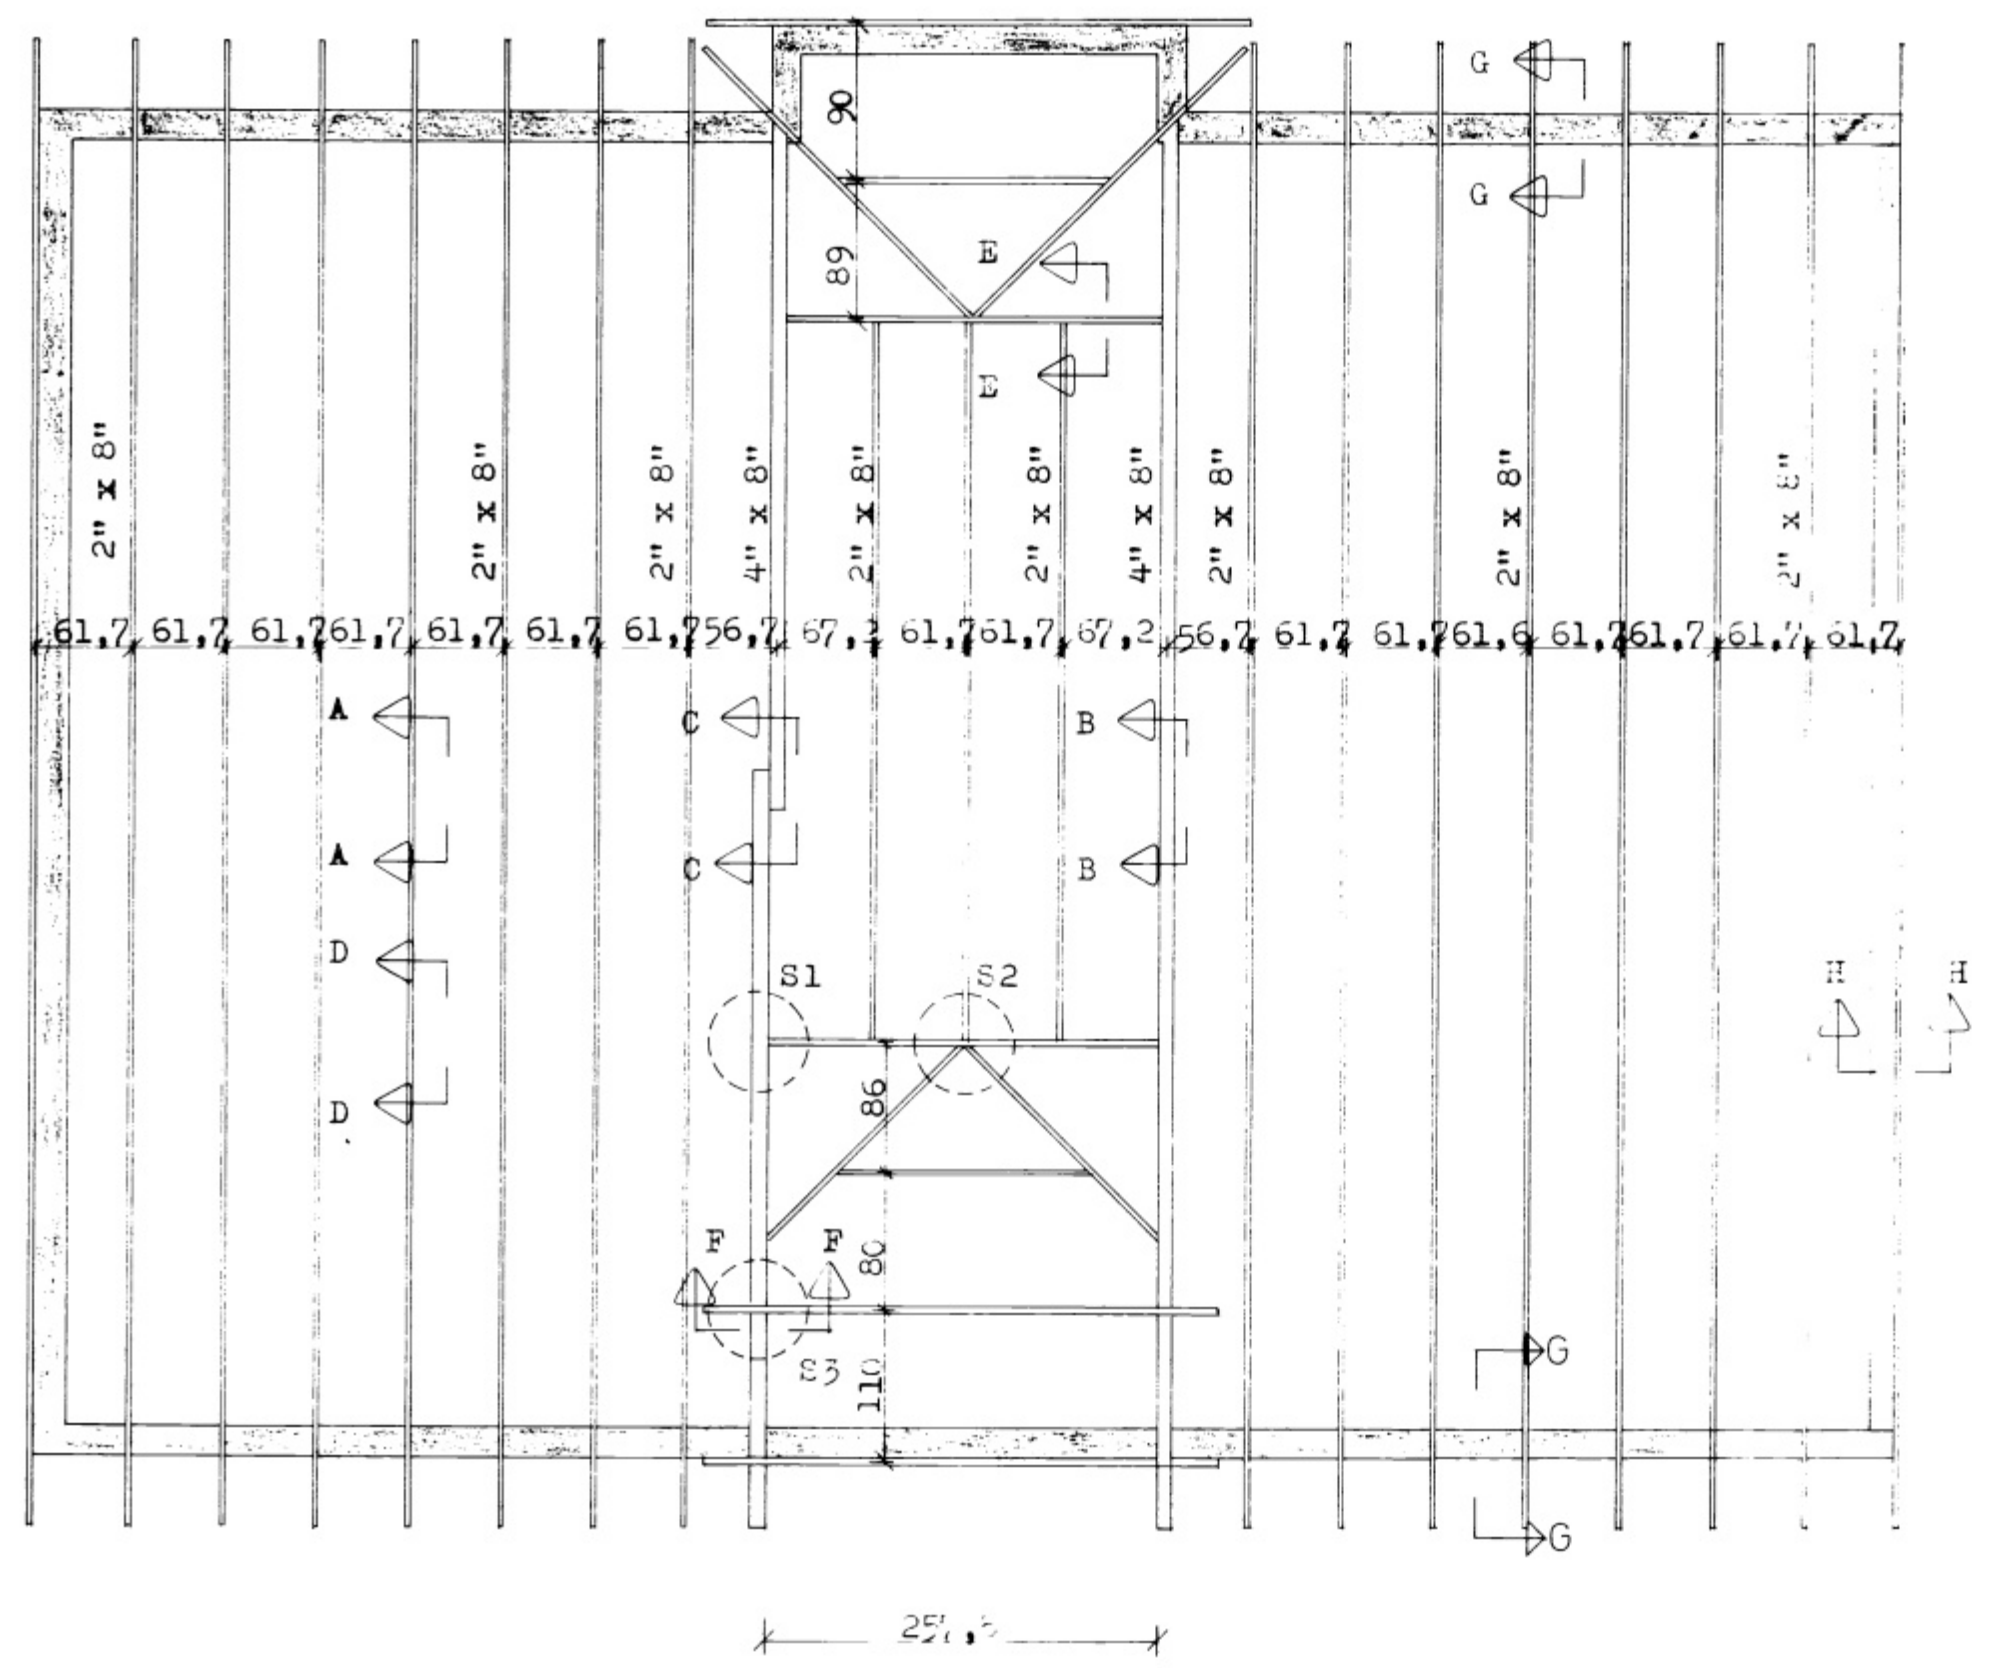

GRUNNMYND 1:50

NYJABÆJARBRAUT 4a VESTMANNAEYJUM.

KNÚTUR AKSELSSON TEKNI FRÆMINGUR, FURULUNDUR 5, GARDABÆ, S. 40536.	ÞAKSPERRUR GRUNNMYND
---	-------------------------