



5563


GRUNNMYND MKV 1:50

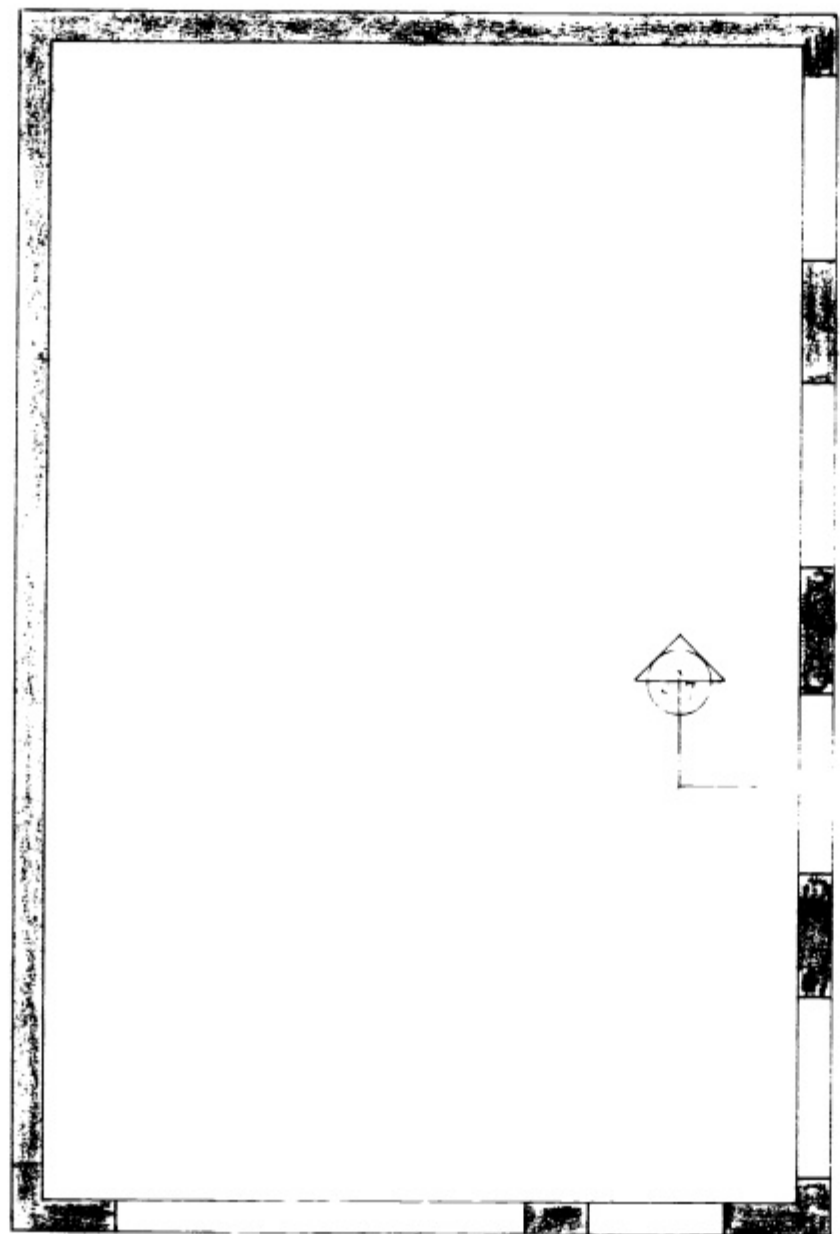

GRUNNMYND MKV 1:50

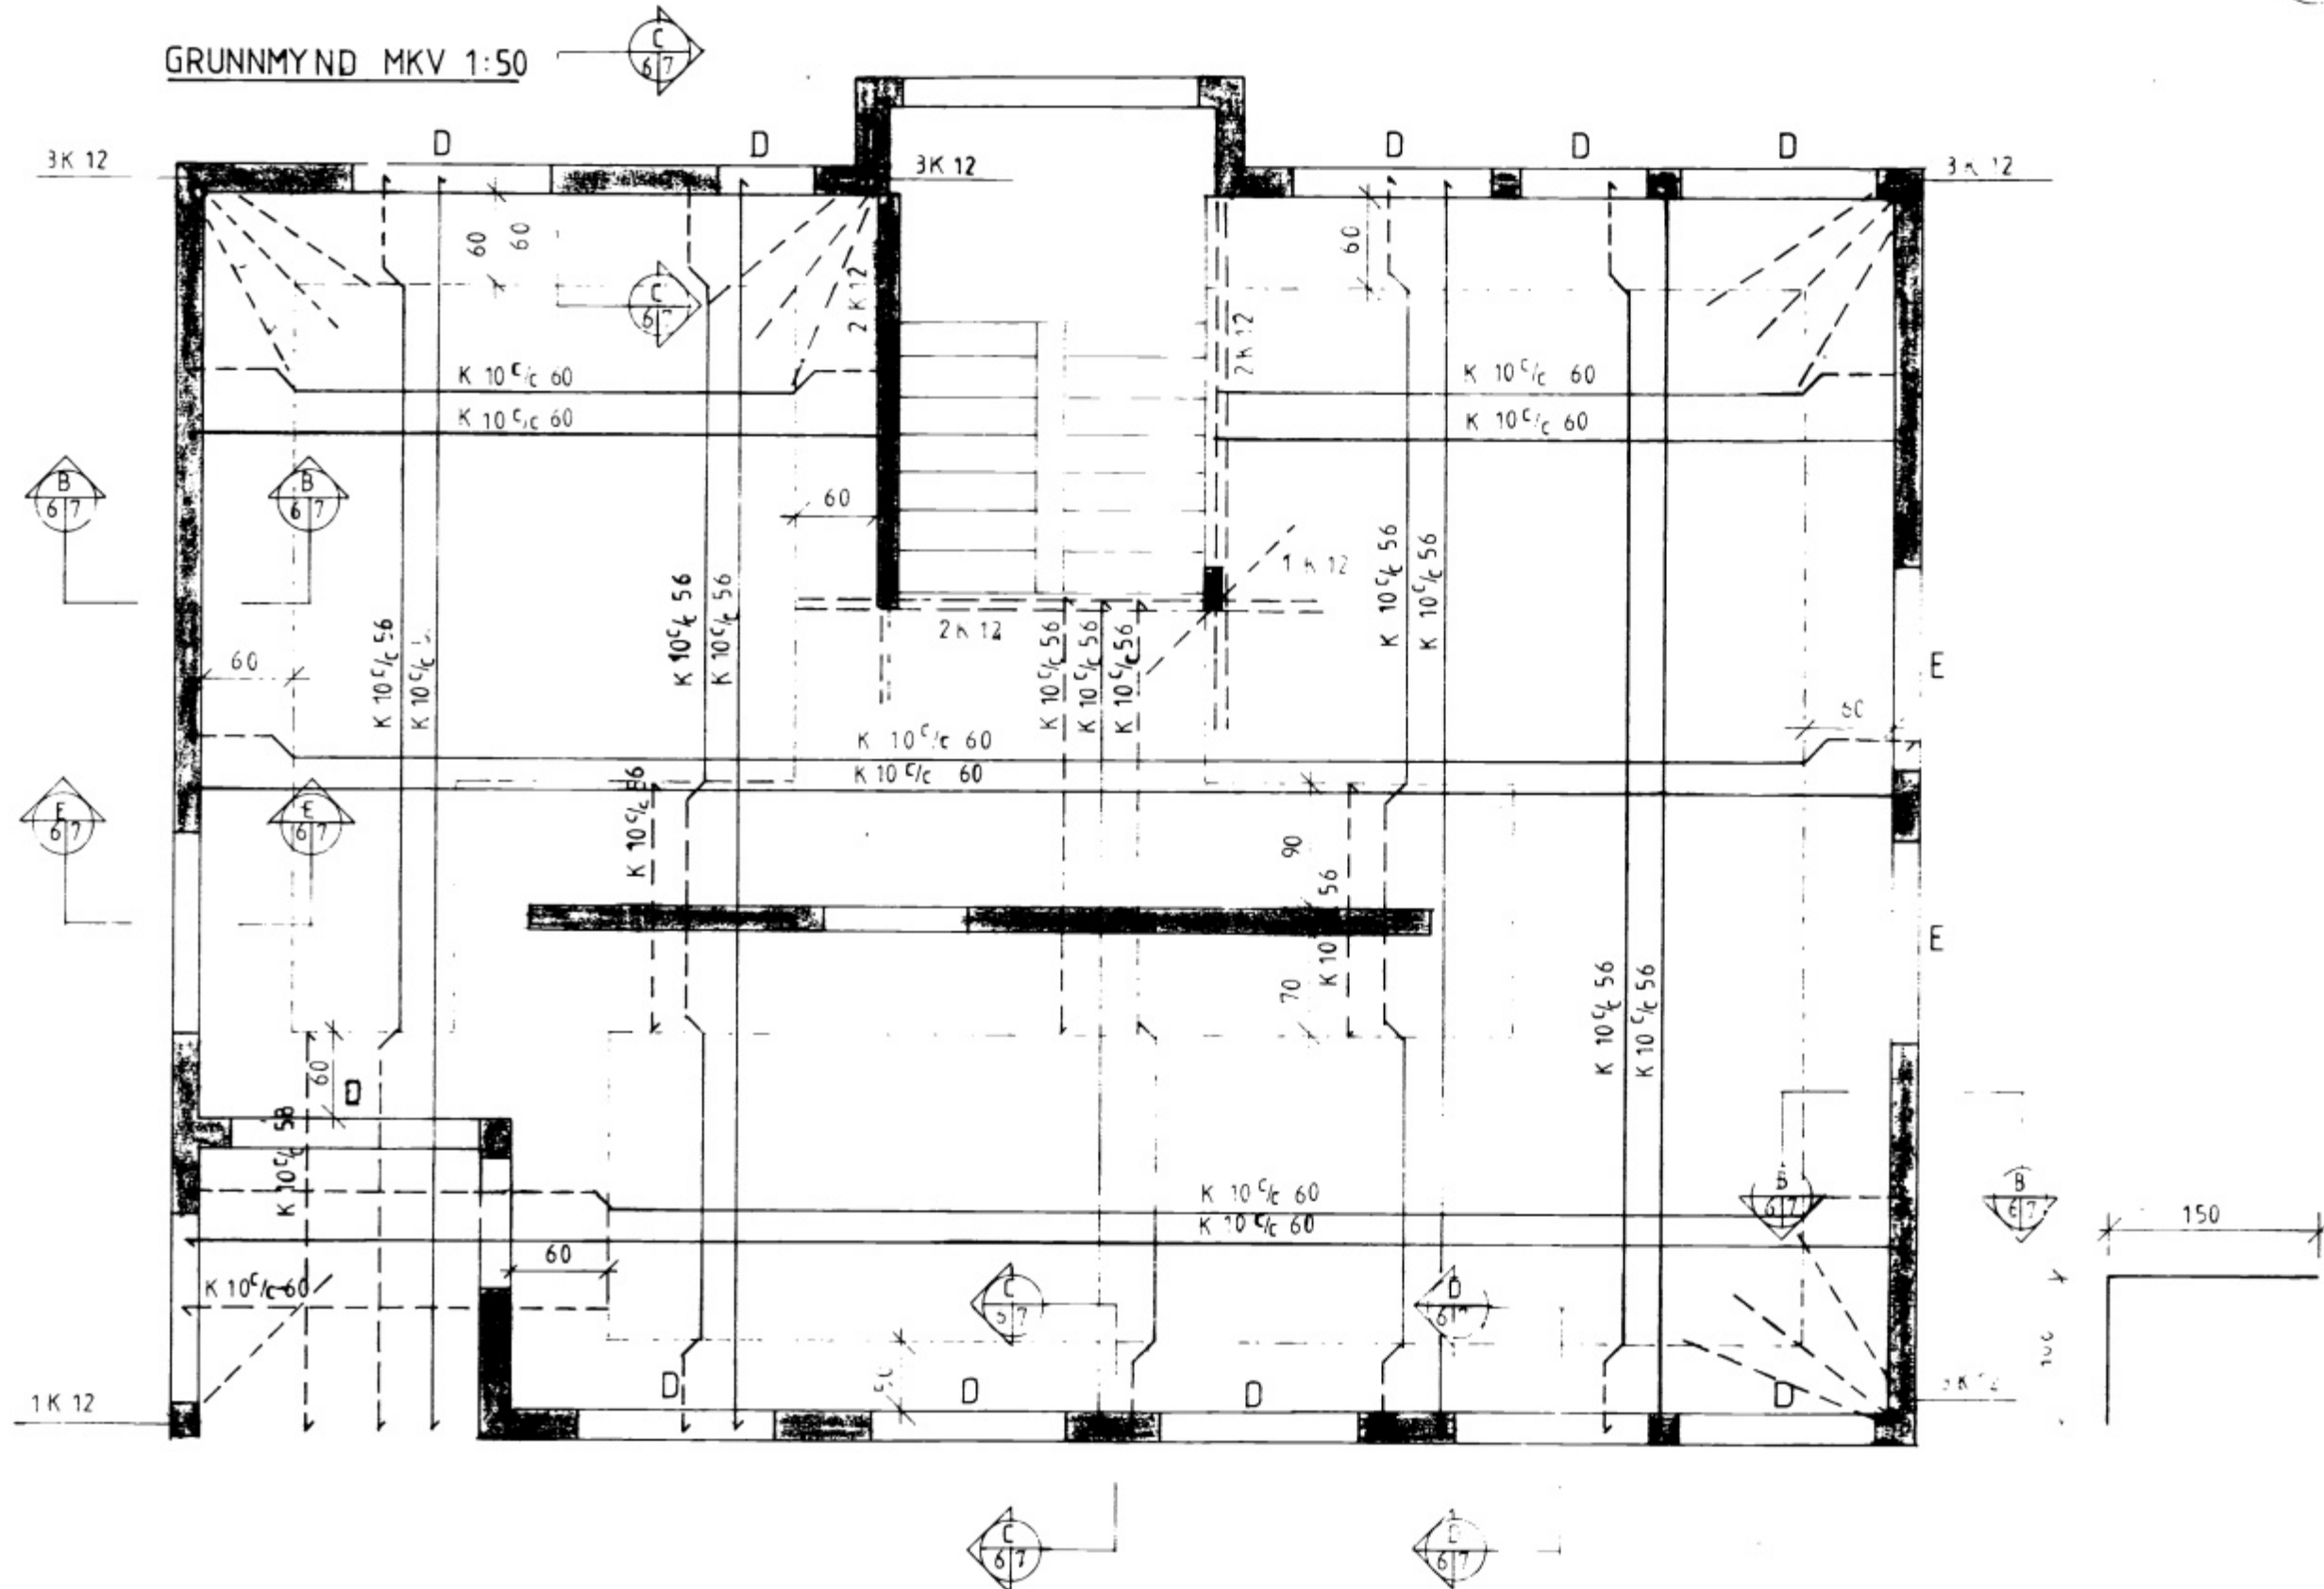

JÄRNBENDING GLUGGA Í STIGAHÚSI OG BAÐI MKV 1:20

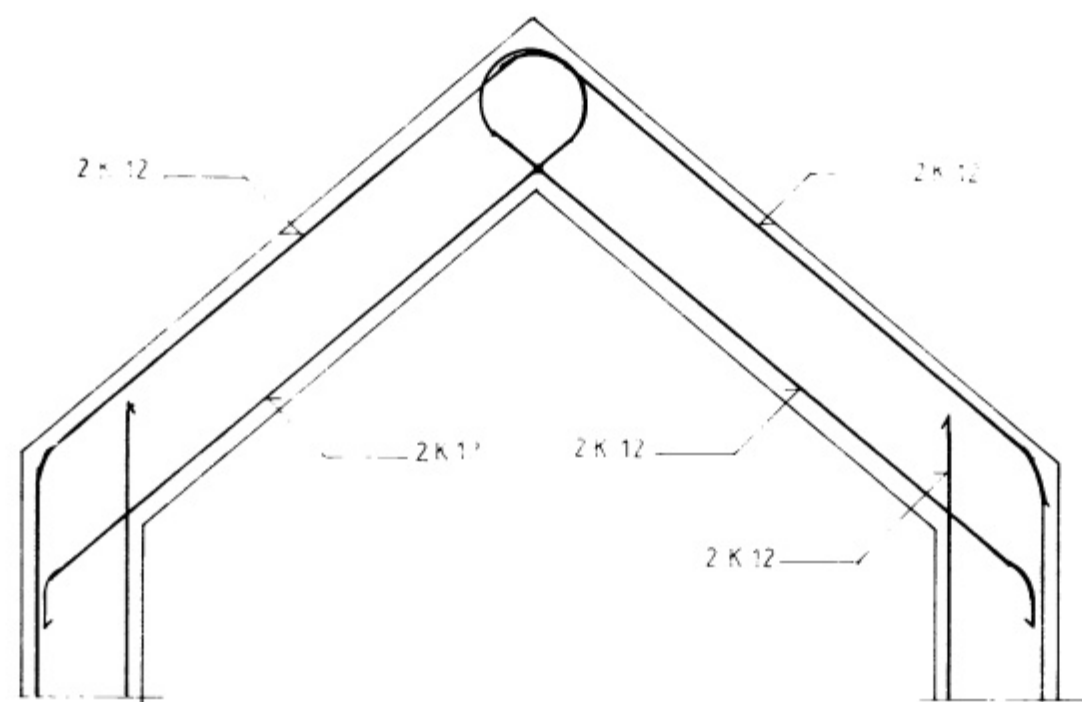

Tákn	Fj.	Breyting	Dags u. skr.

Dags: 5.01.92.	Hann. tekn. BJÖRGVIN Yfirfarið:	Samp.:	M.kv.: 1:20 1:50 ⊕	BJÖRGVIN BJÖRGVINSOHN BYGGINGATEKNIFRÆÐINGUR SÖLHLÍÐ 19 S-11135
Heiti: LOFTAPLATA GRUNNMYND			Kemur í stað:	Vikur fyrir:
Tilvisun.			Útreikn.: BJÖRGVIN	Nr.: 6
				NÝFASITARBEIÐ 4a