[redacted]

SAMÞYKKT Í BYGGINGANEFND
8- 1- 1980
BYGGINGAFULLTRÚI VESTMANNAEYJUM

(5572)

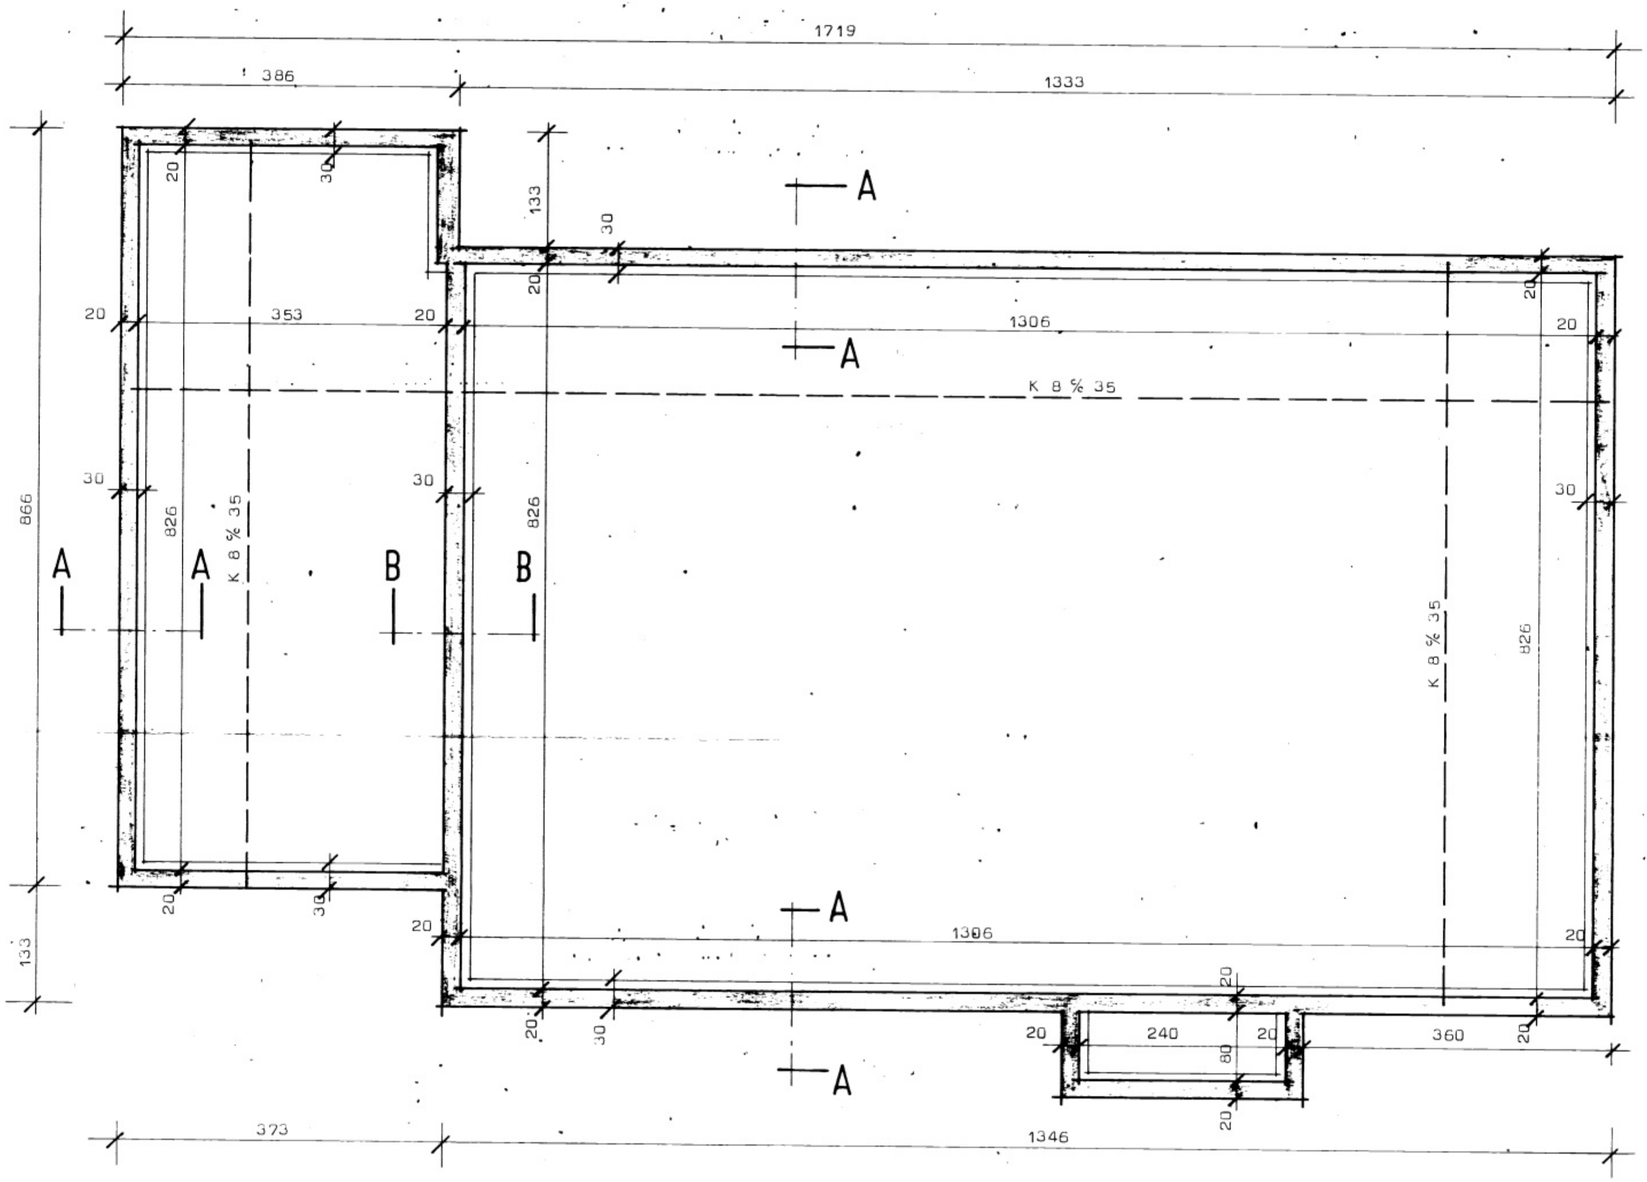

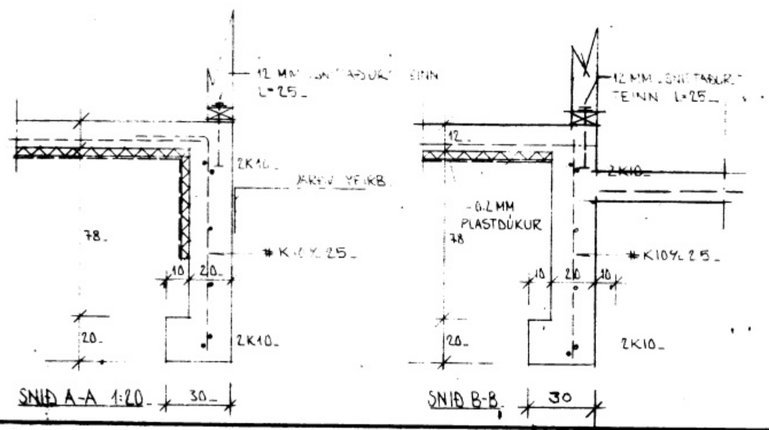

SKÝRINGAR

BENDISTÁL AUÐKENNT MEÐ K ER KAMBSTÁL K540
STEYPA SE S160. SKV. ÍST 10.

UNDIRSTÖÐUR ERU BYGGÐAR Á ÞJAPPAÐRI BRUNAFYLLINGU.

STAÐALHÚS S/F
TEIKNISTOFA SÍÐUMÚLA 31 SÍMI 83141

VERKEFNI	DAGS.	VERK NR
Undirstöður	MKV.	ST 100
Nýjabæjarbraut 5B Vestmannaeyjum.	BR.	
	BLAÐ NR	

SIGURÐUR GUÐMUNDSSON SIGURÐUR P. KRISTJÁNSSON ETÍ