SAMÞYKKT BYGGINGANEFND
8- 1- 1980
BYGGINGAFULLTRÚI VESTMANNAEYJUM

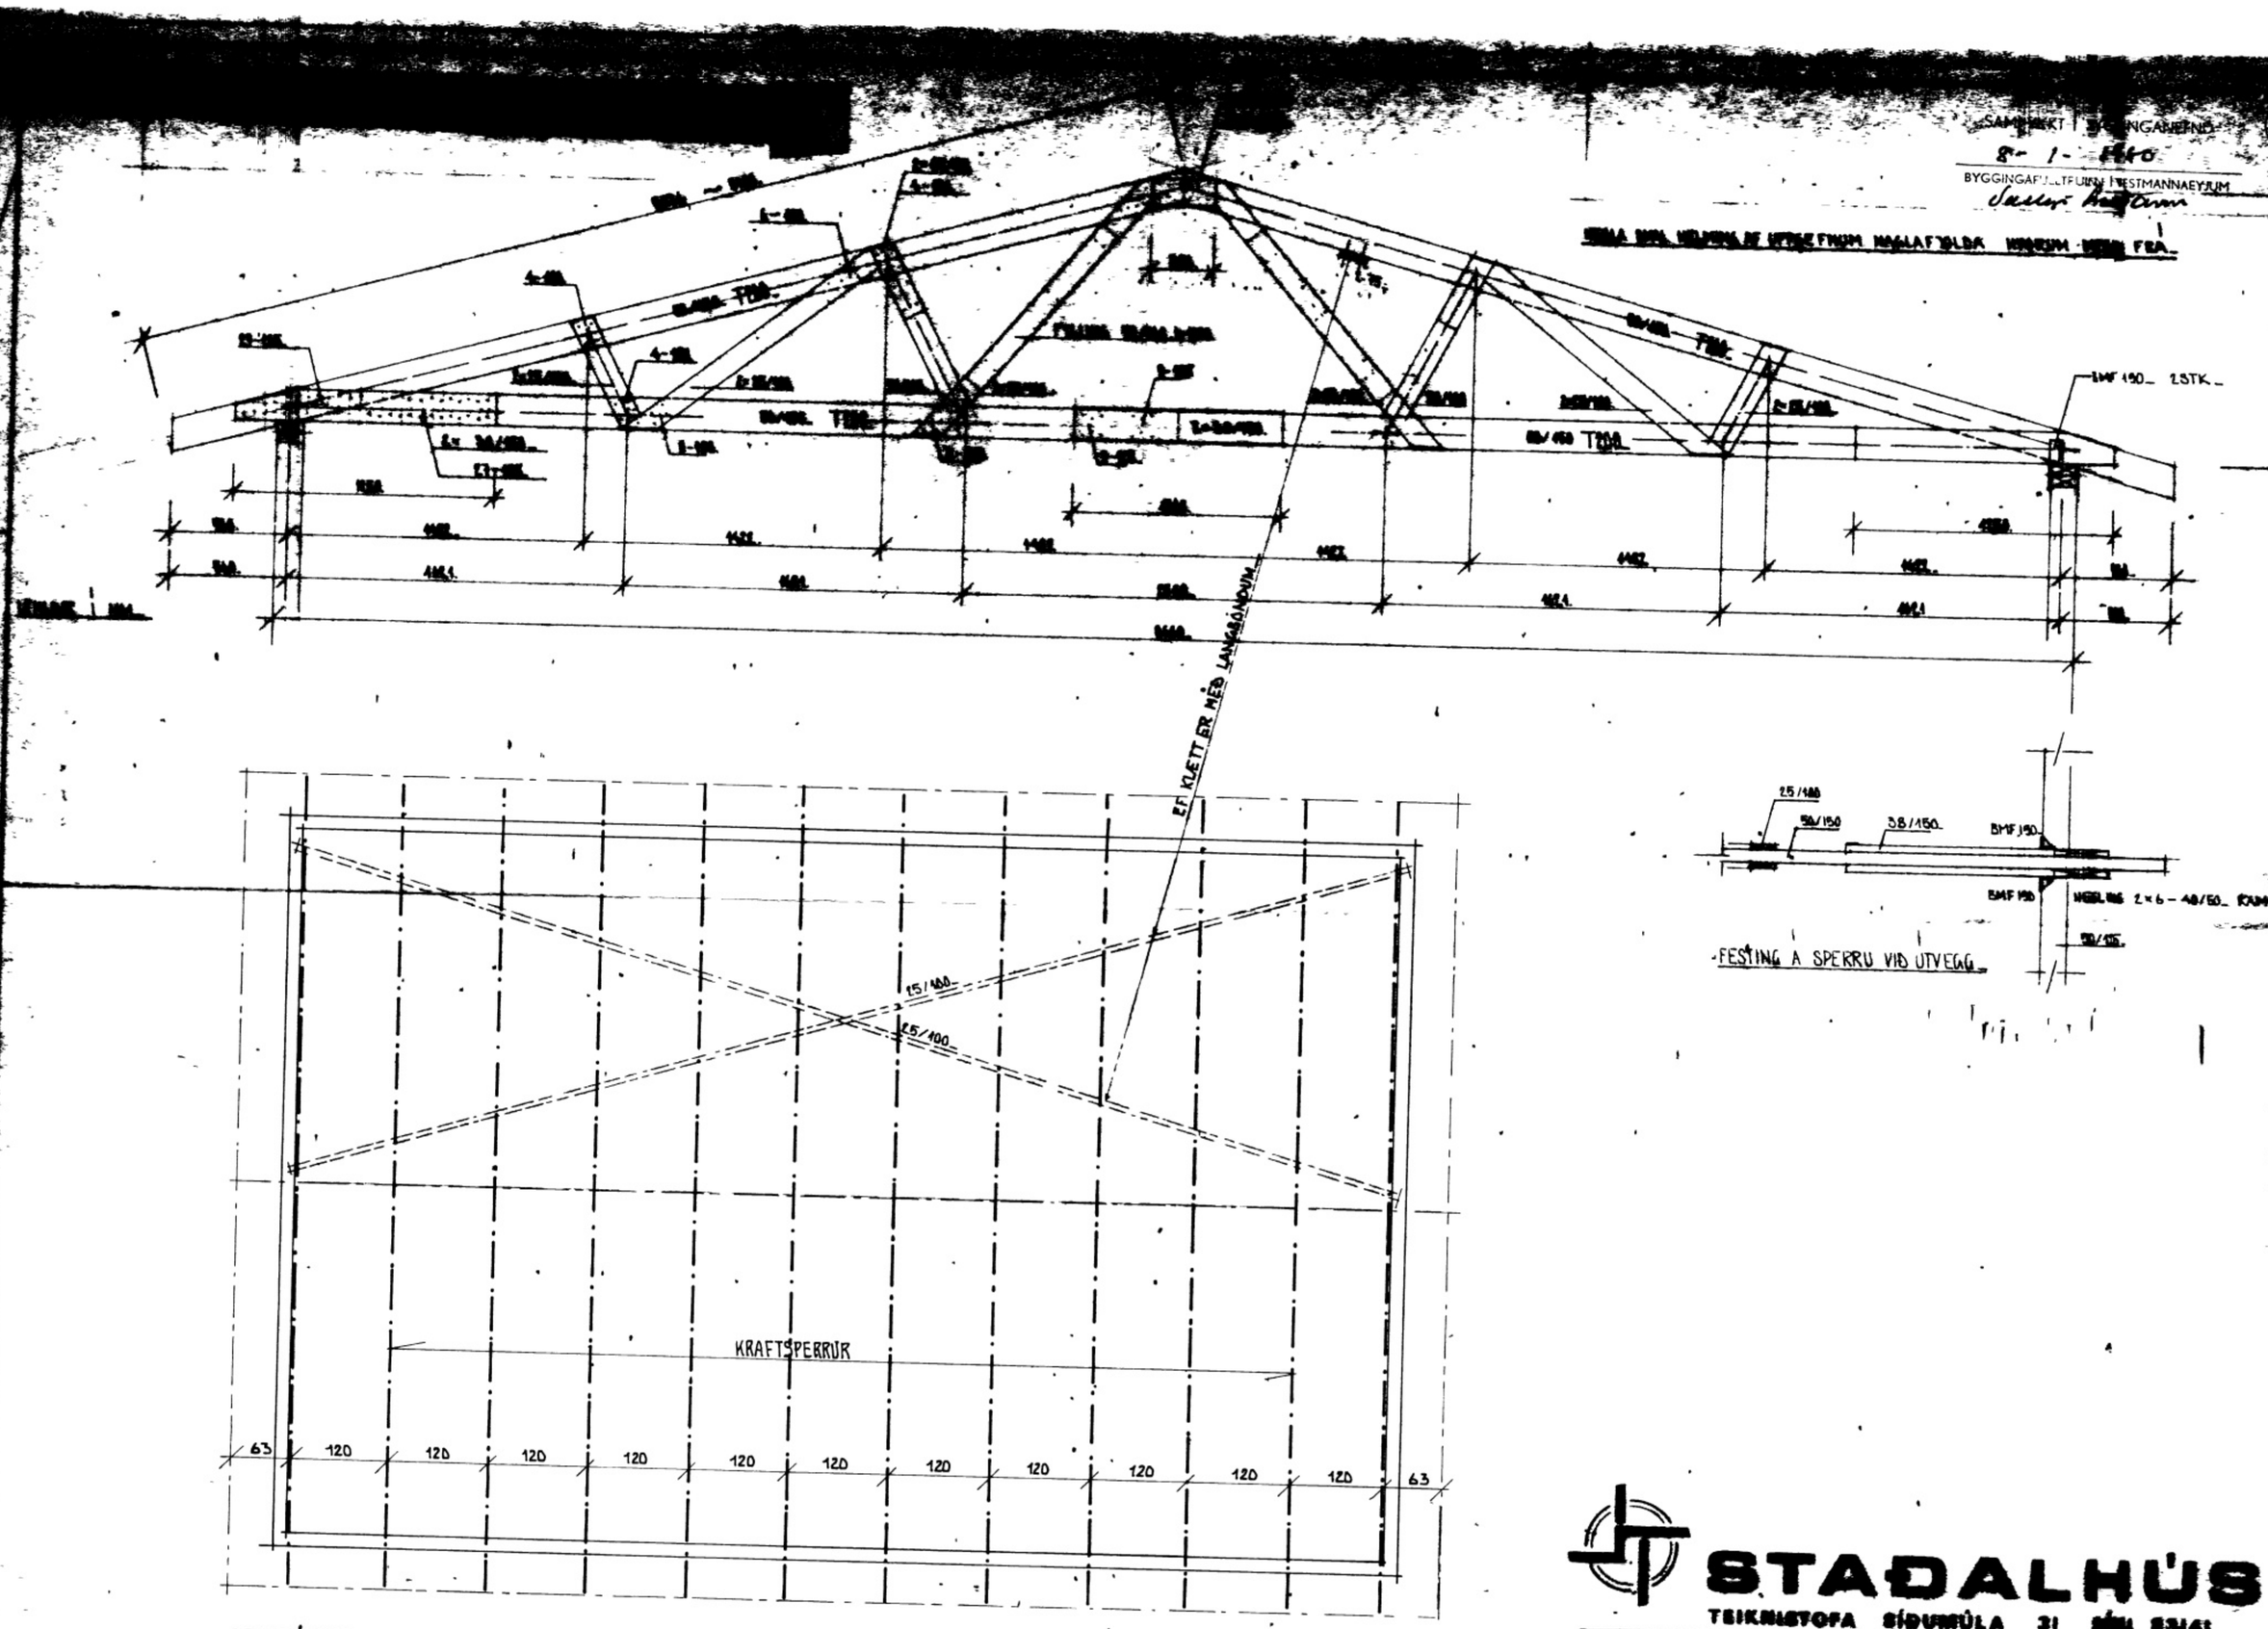

GRUNNMYND 1:50

FESTING Á SPERRU VIÐ ÚTVEGG

STAÐALHÚS
TEIKNISTOFA SÍÐUMÚLA 31 SÍMI 83141

VERKEFNI
ÞAKVIÐIR
ÚTFÆRSLA ÞAKVIÐJA Á VESTMANNAEYJUM

MÆLIKVARÐI 1:50

ST 100