





NÝJABÆJARBRAUT 5B

SAMPYKKA I BYGGINGANEFND

8-1-1980

BYGGINGARFRUMI VESTMANNNAEYJUM
Jullius Kristjánsson

NEGLA SKAL HELMING AF UPPGEFNUM HAGLAFFJÖLDA NYORUM MEÐAN FRA.

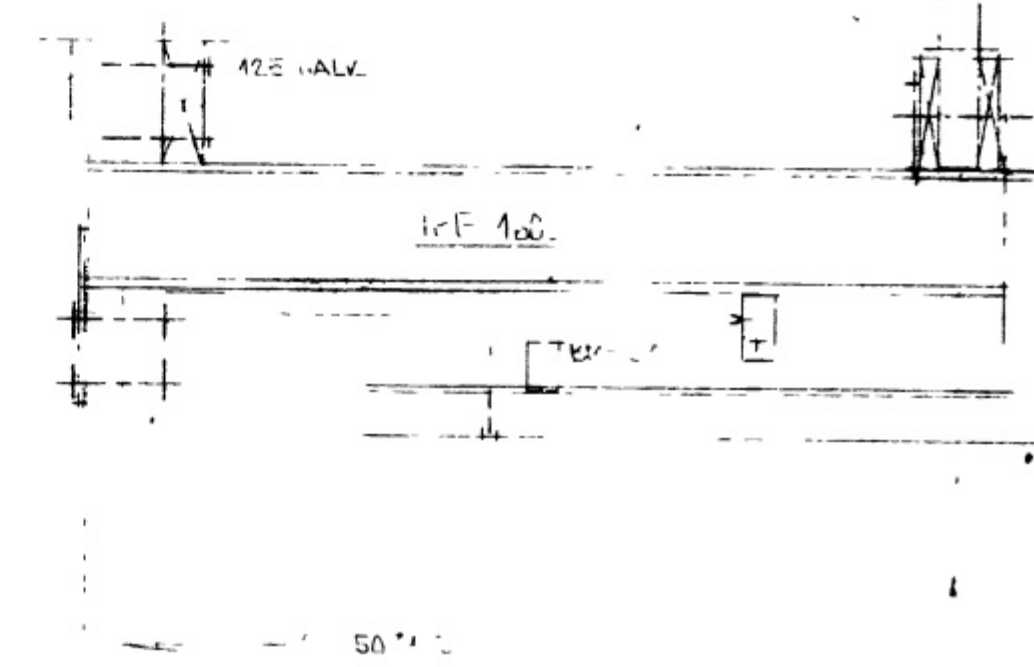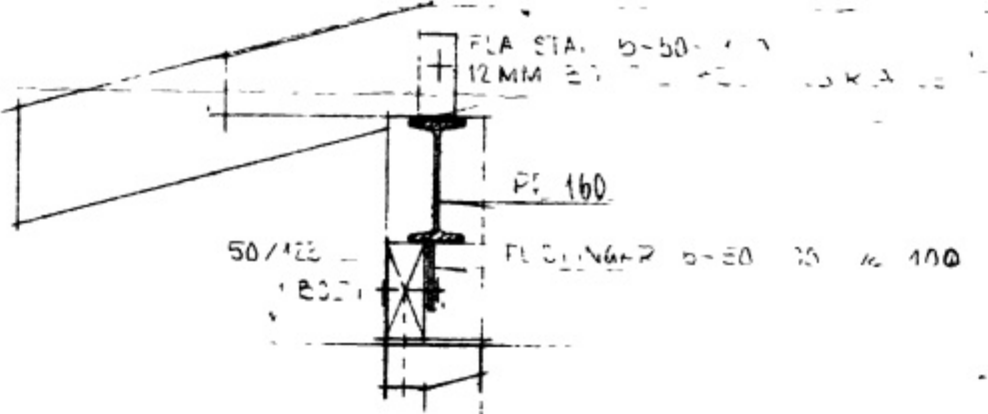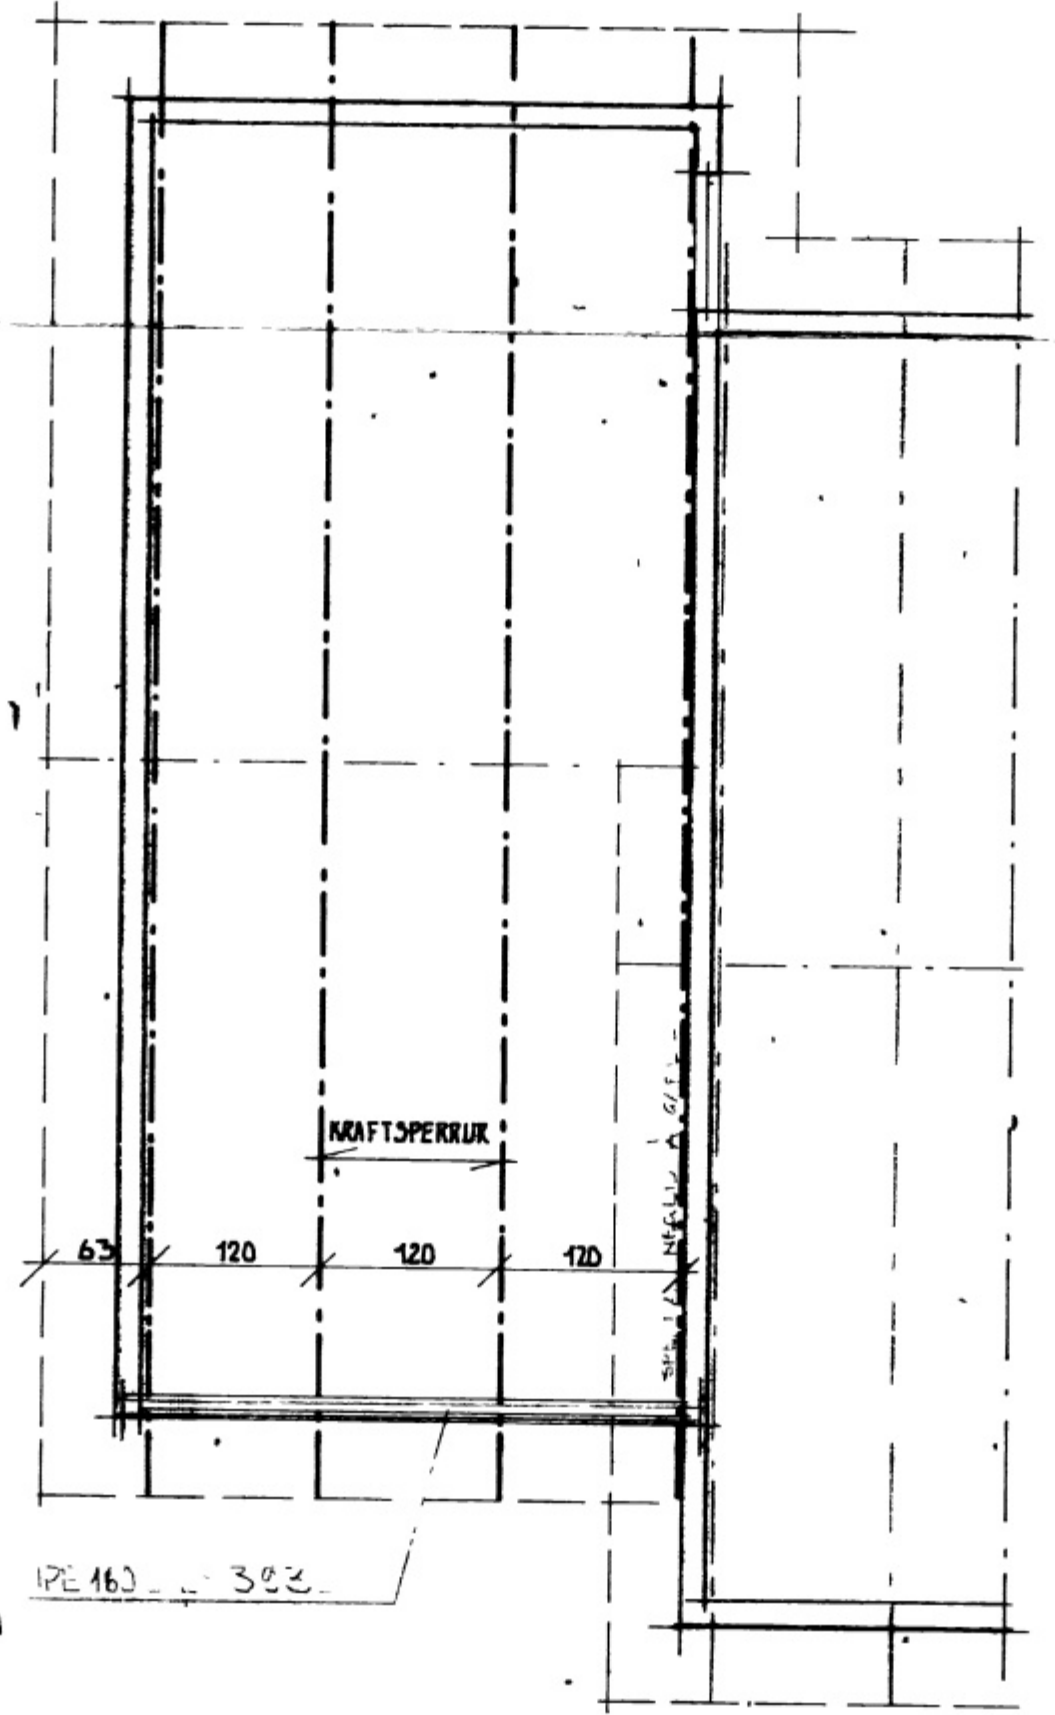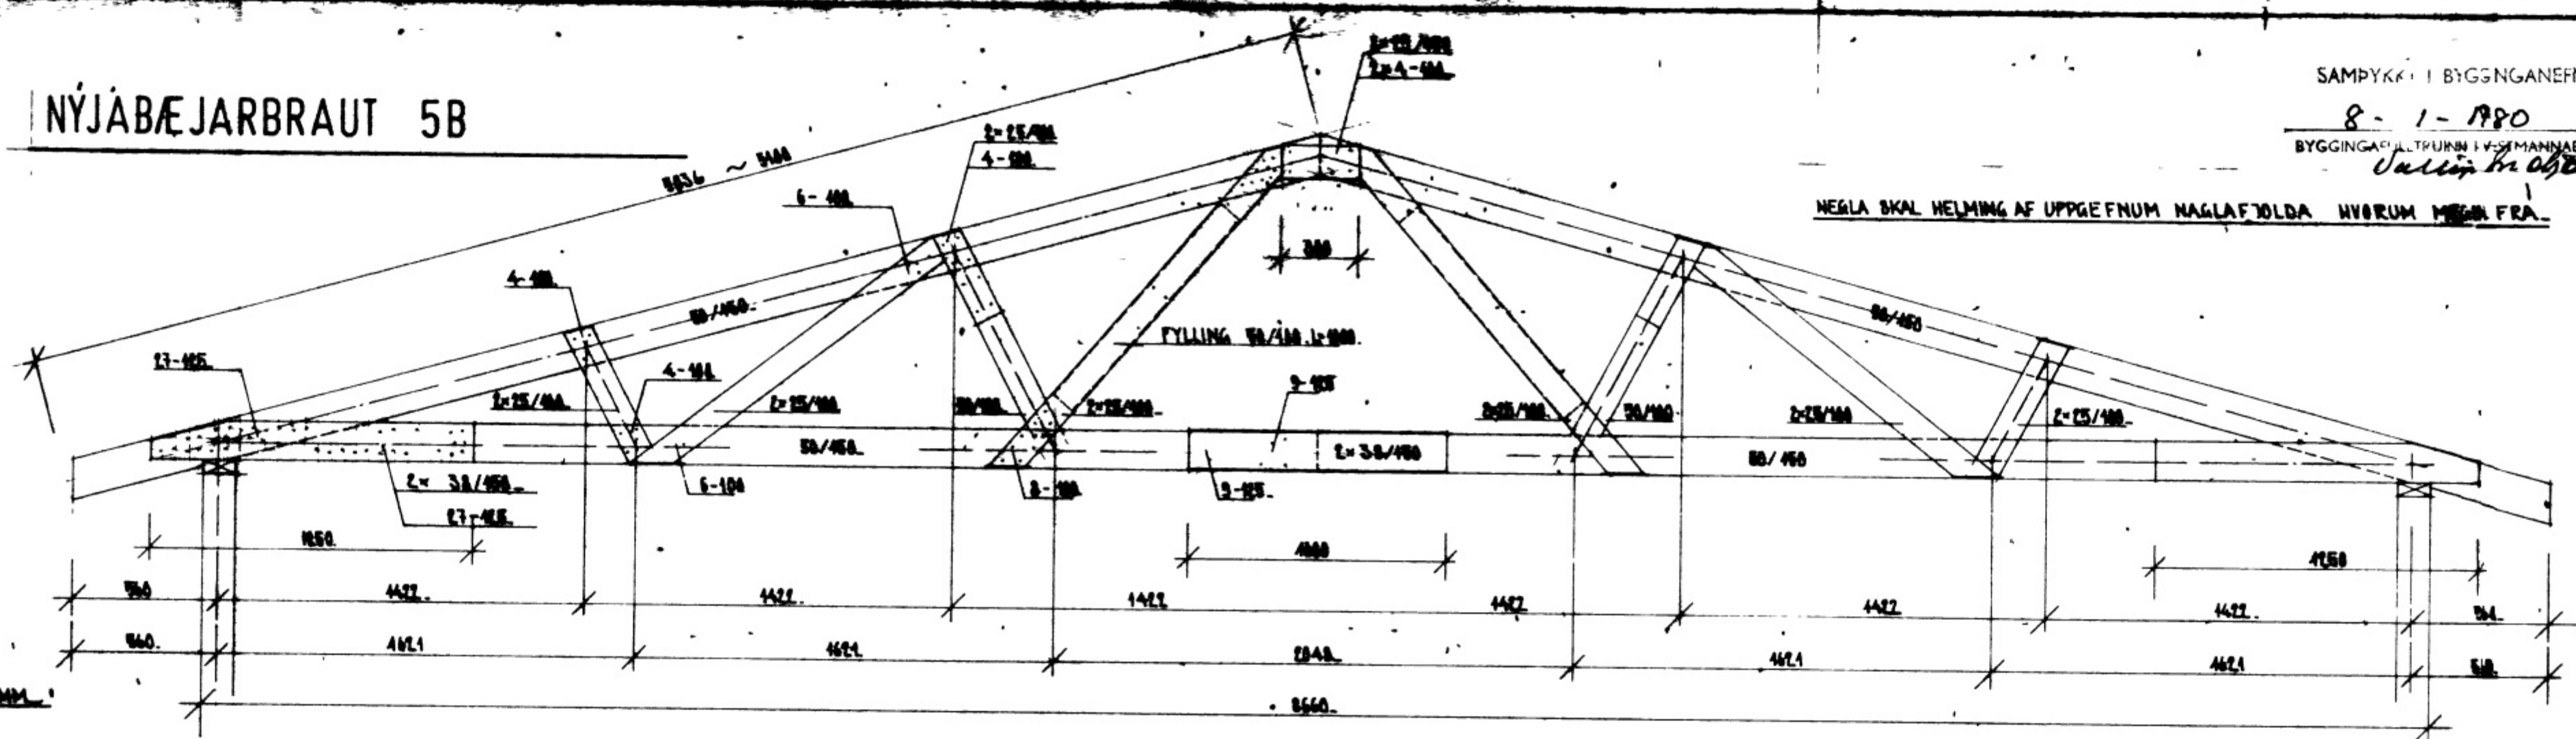

GRUNNMYND MKV 150

STADALHÚS
 TEIKNISTOFA SÍÐUMÚLA 31 SÍMI 83141

VERKEFNI	DAGS.	VERK NR.
ÞAKVIÐIR Í BILGEYMSLU	MKV. 150 120	ST 100
NÝJABÆJARBRAUT 5B VESTMANNNAEYJUM	BR.	
	BLAD NR.	
<i>Jullius Kristjánsson</i> <i>Sigurður P. Kristjánsson</i> SIGURÐUR GUOMUNDSSON SIGURÐUR P. KRISTJÁNSSON FTI		