


SAMPUR BYGGINGARTEIÐ
 8-1-1980
 BYGGINGA N. EYJUM
 Jóni Antónsson

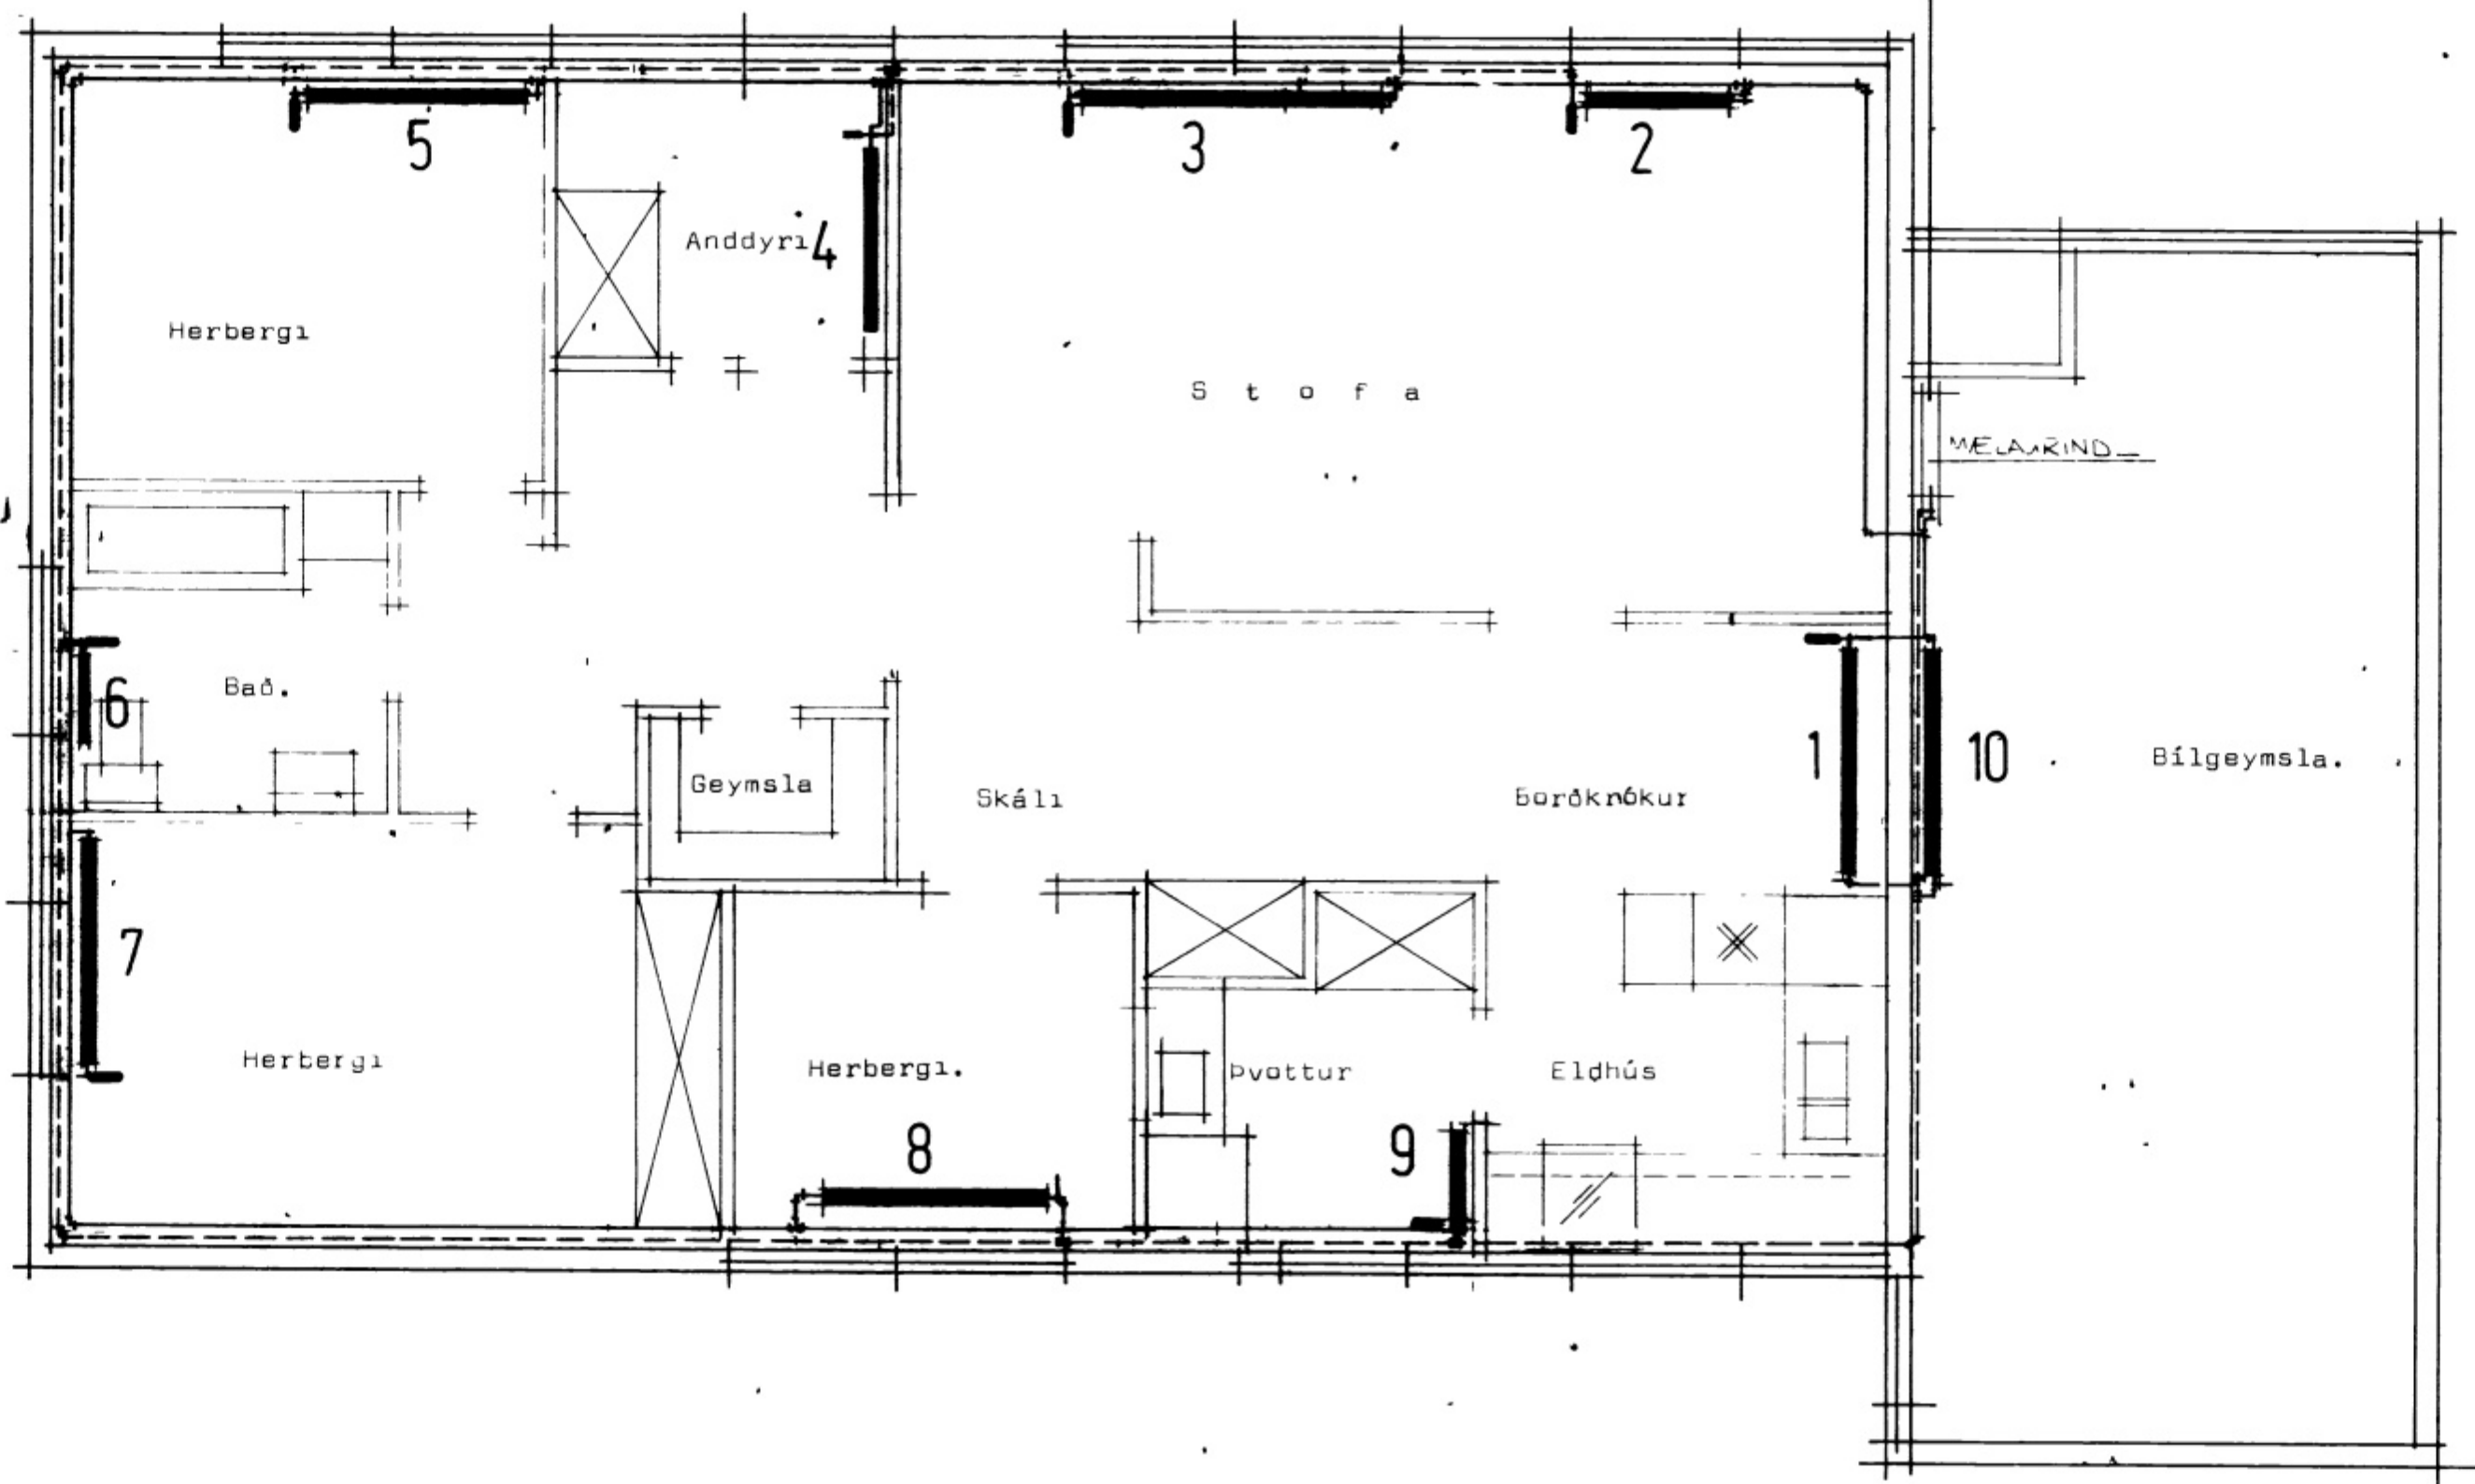

Grunnmynd ofnakerfis.

Skýringar sjá blað nr 3.ú

STADALHÚS S F
 TEIKNISTOFA SUDURLANDSBRAUT 20 SÍMI 83141

VERKEFNI	DAGS.	1979	VERK NR
Hitalogn grunnmynd.	MKV.	1:50	ST 100
Nýjabbjarbraut 5B, Vestmannaeyjum	BR.		
	BLAD NR	3.02.	

Jóni Antónsson *Guðrún Þ. Kristjánsson*