SIGURÐUR GUÐMUNDSSON SIGURÐUR P. FRIÐGEIRSSON PTFÍ

(557)

NÝJABÆJARBRAUT 5B Vestmannaeyjum

SNGANEFND

8- 1- 1980

S NAFYJUM

Valtýr Snæbjörnsson

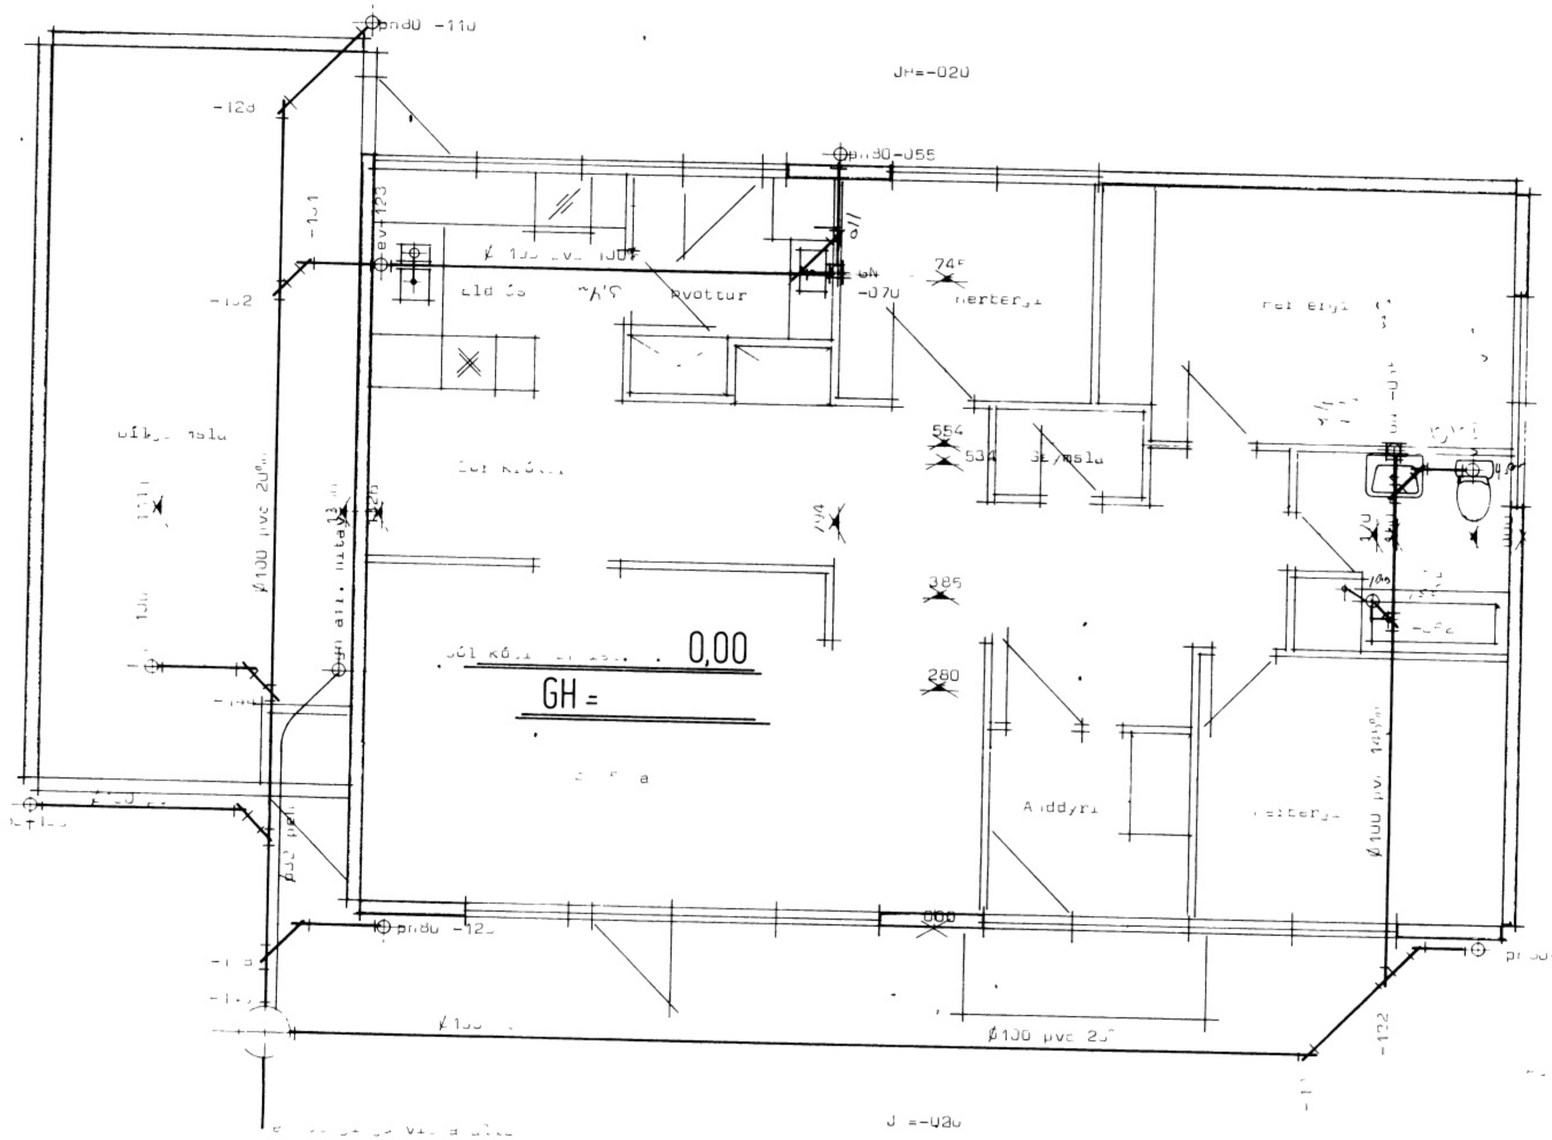

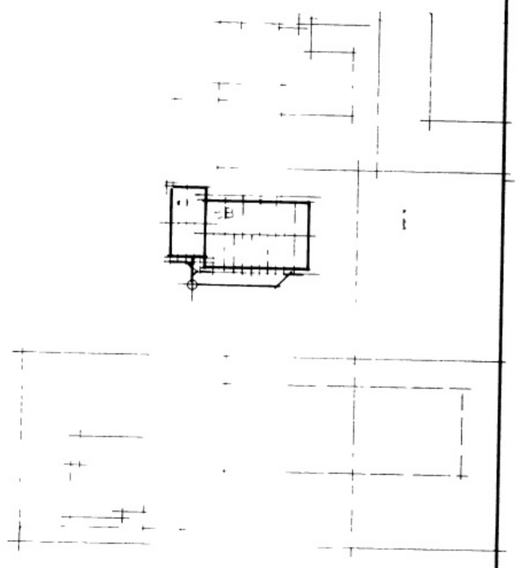

Afstöðumynd

STAÐALHÚS S/F

TEIKNISTOFA SÍÐUMÚLA 31 SÍMI 83141

VERKEFNI	DAGS 1979	VERK NR
Fráveituteikningar	MKV. 1:50	ST 100
Nýjabæjarbraut 5B Vestmannaeyjum	BR.	
	BLAÐ NR	