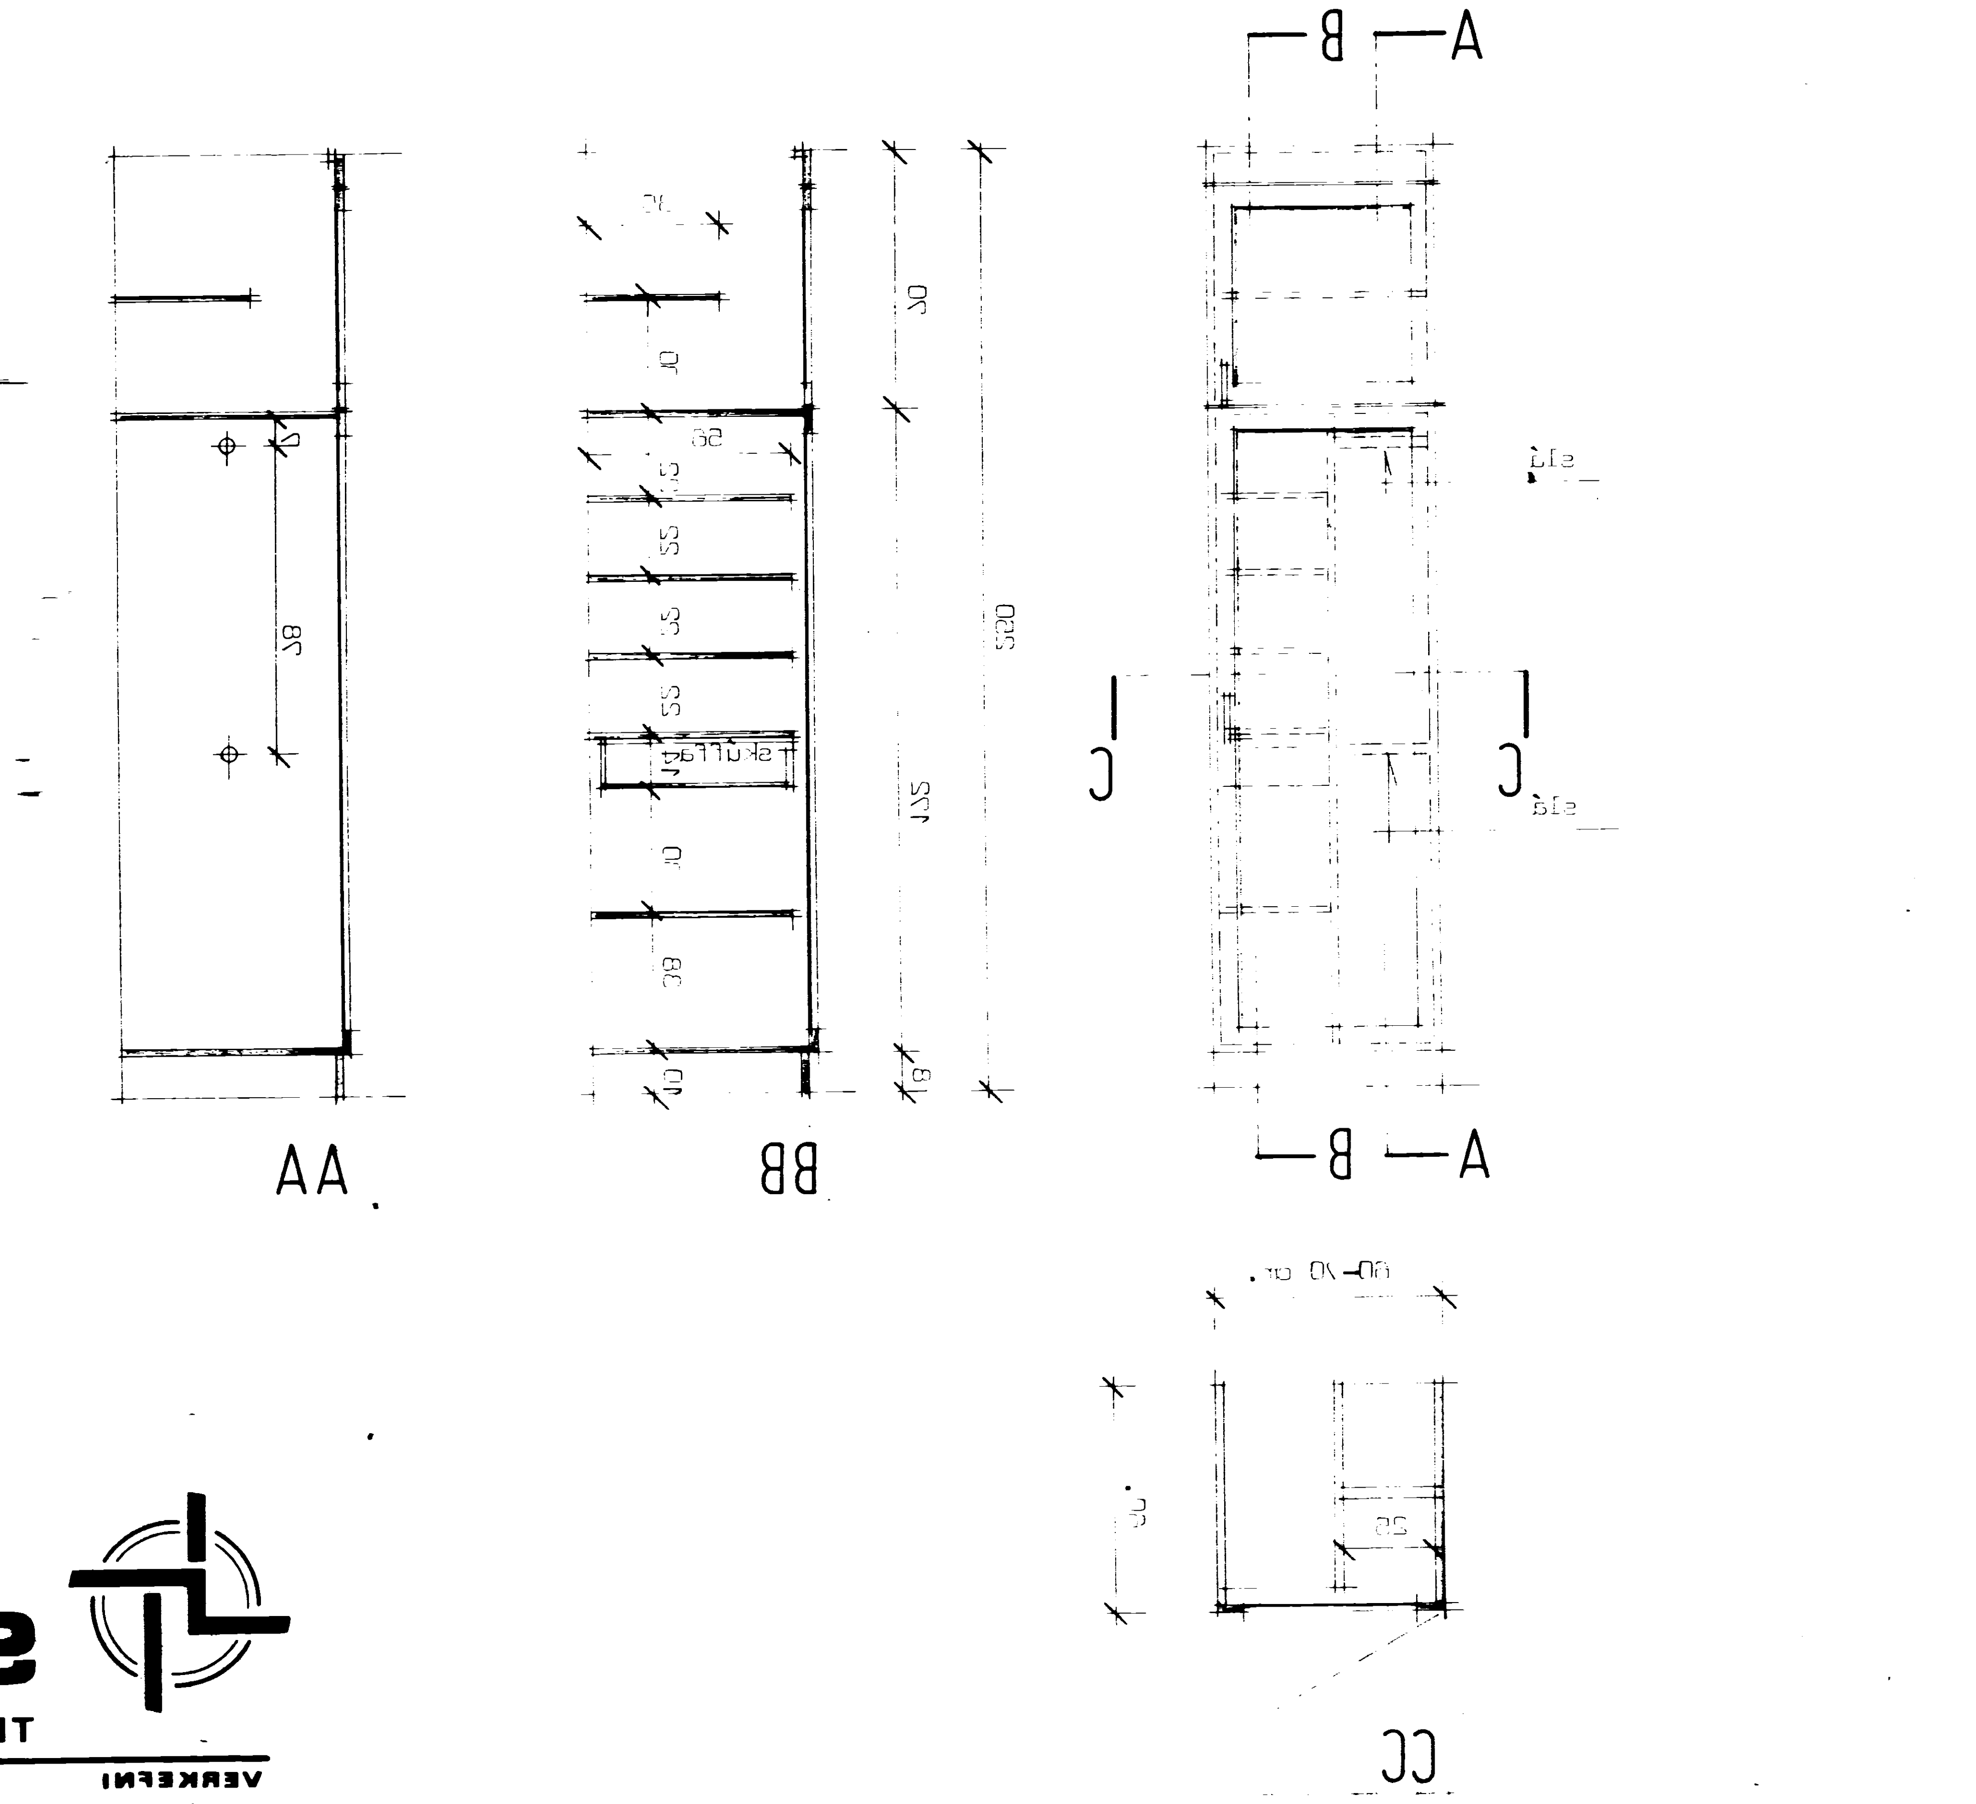

Öll heildarmál tekin á staðnum.
Um val á plasti og spóni sé haft samráð við eiganda.
Hurðir eru u andlitsjandi og lamaðar.

STAÐALHÚS s/f
TEIKNISTOFA SUÐURLANDSBRAUT 20 SIMI

VERKEFNI	Skápur í herbergi.	VERK NR
DAGS.		10
MKV.	1:20	
BR.		
BLAÐ NR		

SIGURÐUR GUÐMUNDSSON SIGURÐUR P KRISTJÁNSSON FTFÍ

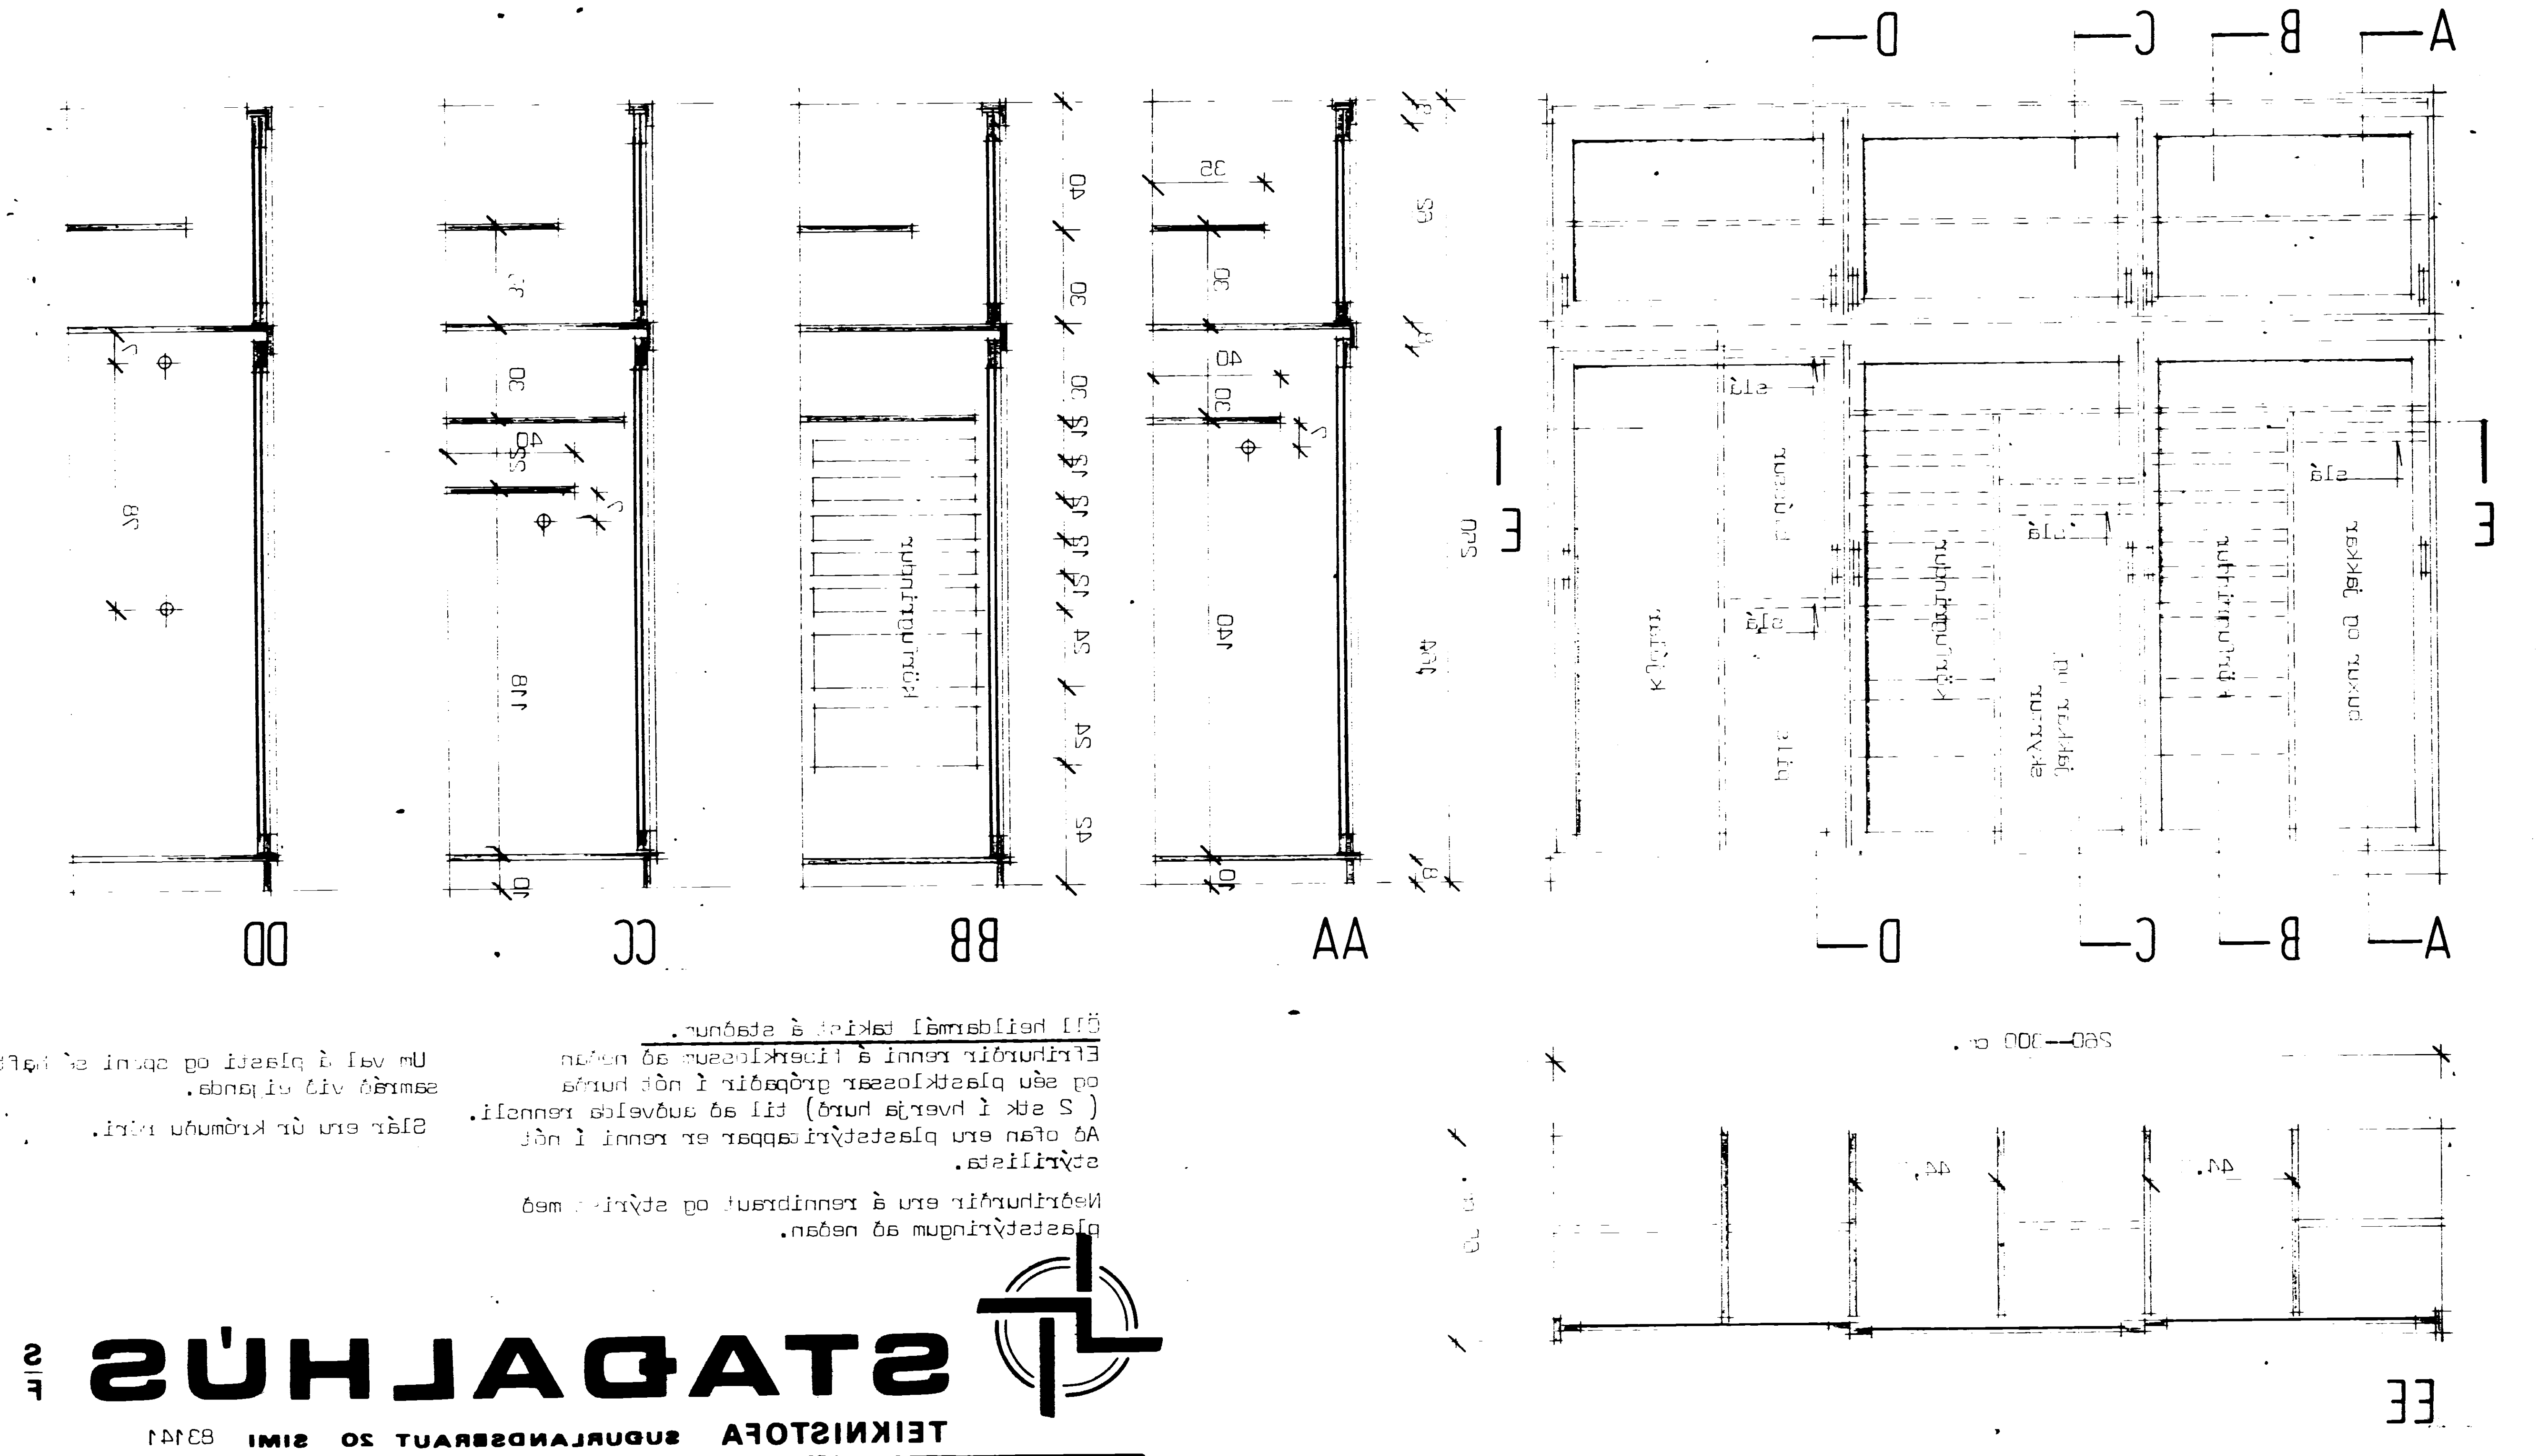

Öll heildarmál tekin á staðnum.
Efrihurðir renni á fiberklossum að neðan og séu plastklossar greyptir í nót hurða (2 stk í hverja hurð) til að auðvelda rennsli. Að ofan eru plaststýrilappar er renni í nót stýrilista.
Neðrihurðir eru rennibraut og stýrt með plaststýringum að neðan.

Um val á plasti og spóni sé haft samráð við eiganda.
Slár eru úr krómuðu rörí.

STAÐALHÚS s/f
TEIKNISTOFA SUÐURLANDSBRAUT 20 SIMI 83141

VERKEFNI	Skápur í herbergi.	VERK NR
DAGS.		16
MKV.	1:20	
BR.		
BLAÐ NR		

SIGURÐUR GUÐMUNDSSON SIGURÐUR P KRISTJÁNSSON FTFÍ