NÝJABÆJARBRAUT 6A Vestmannaeyjum

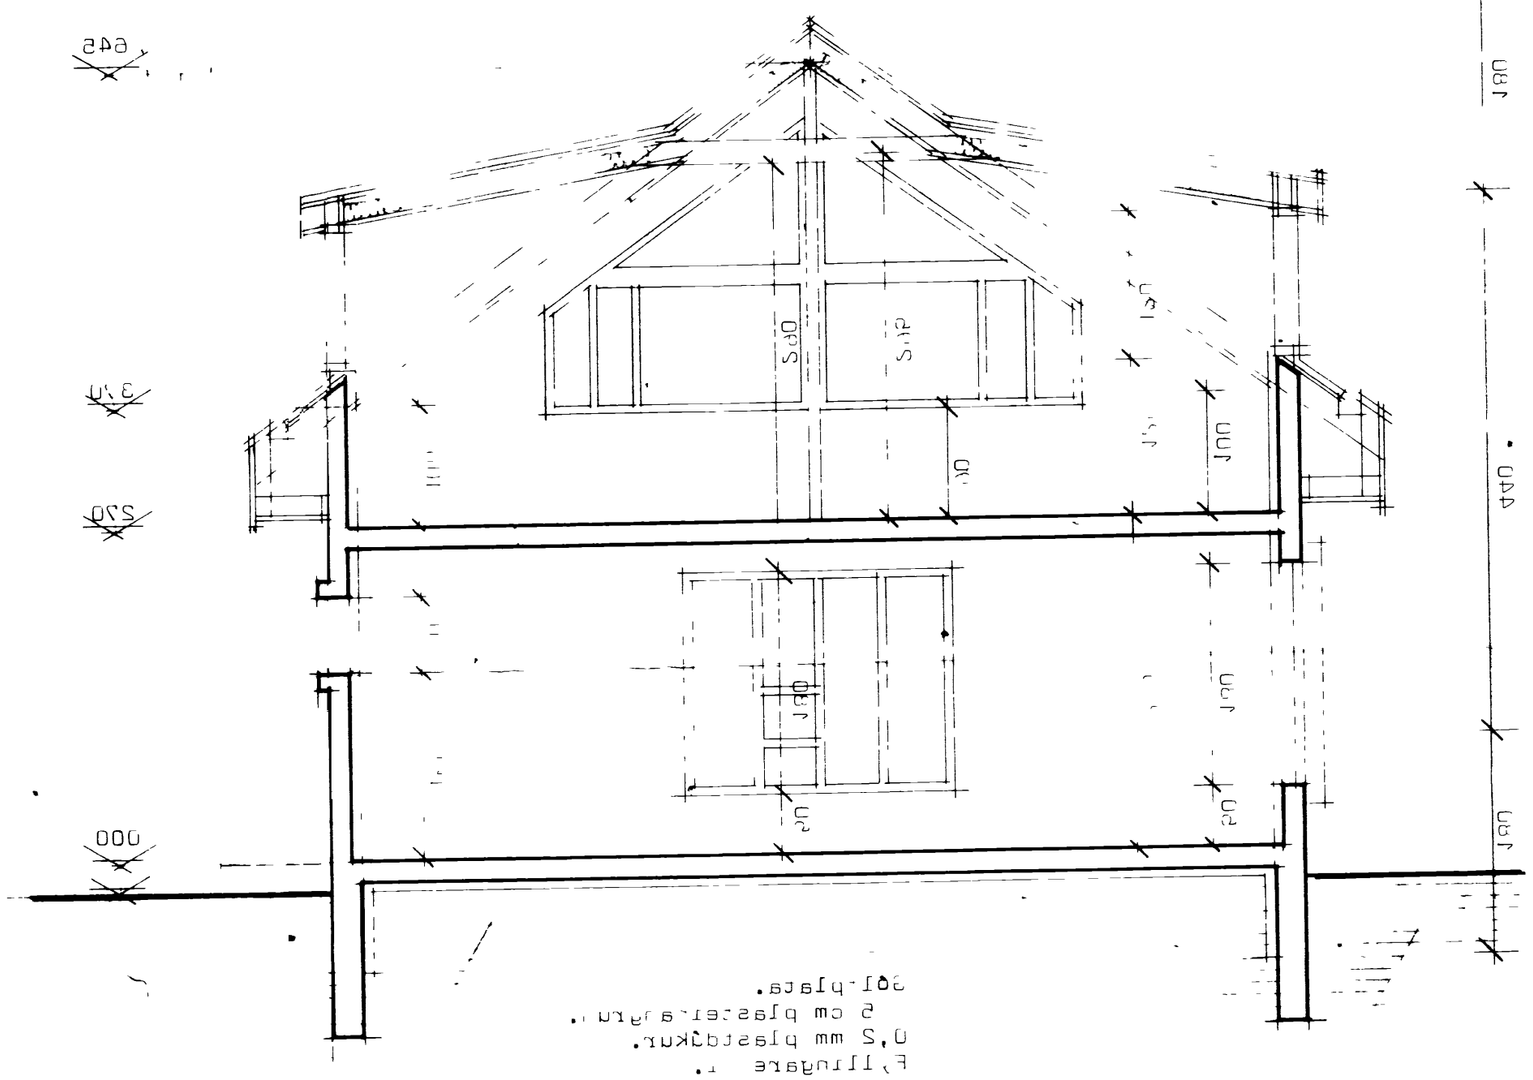

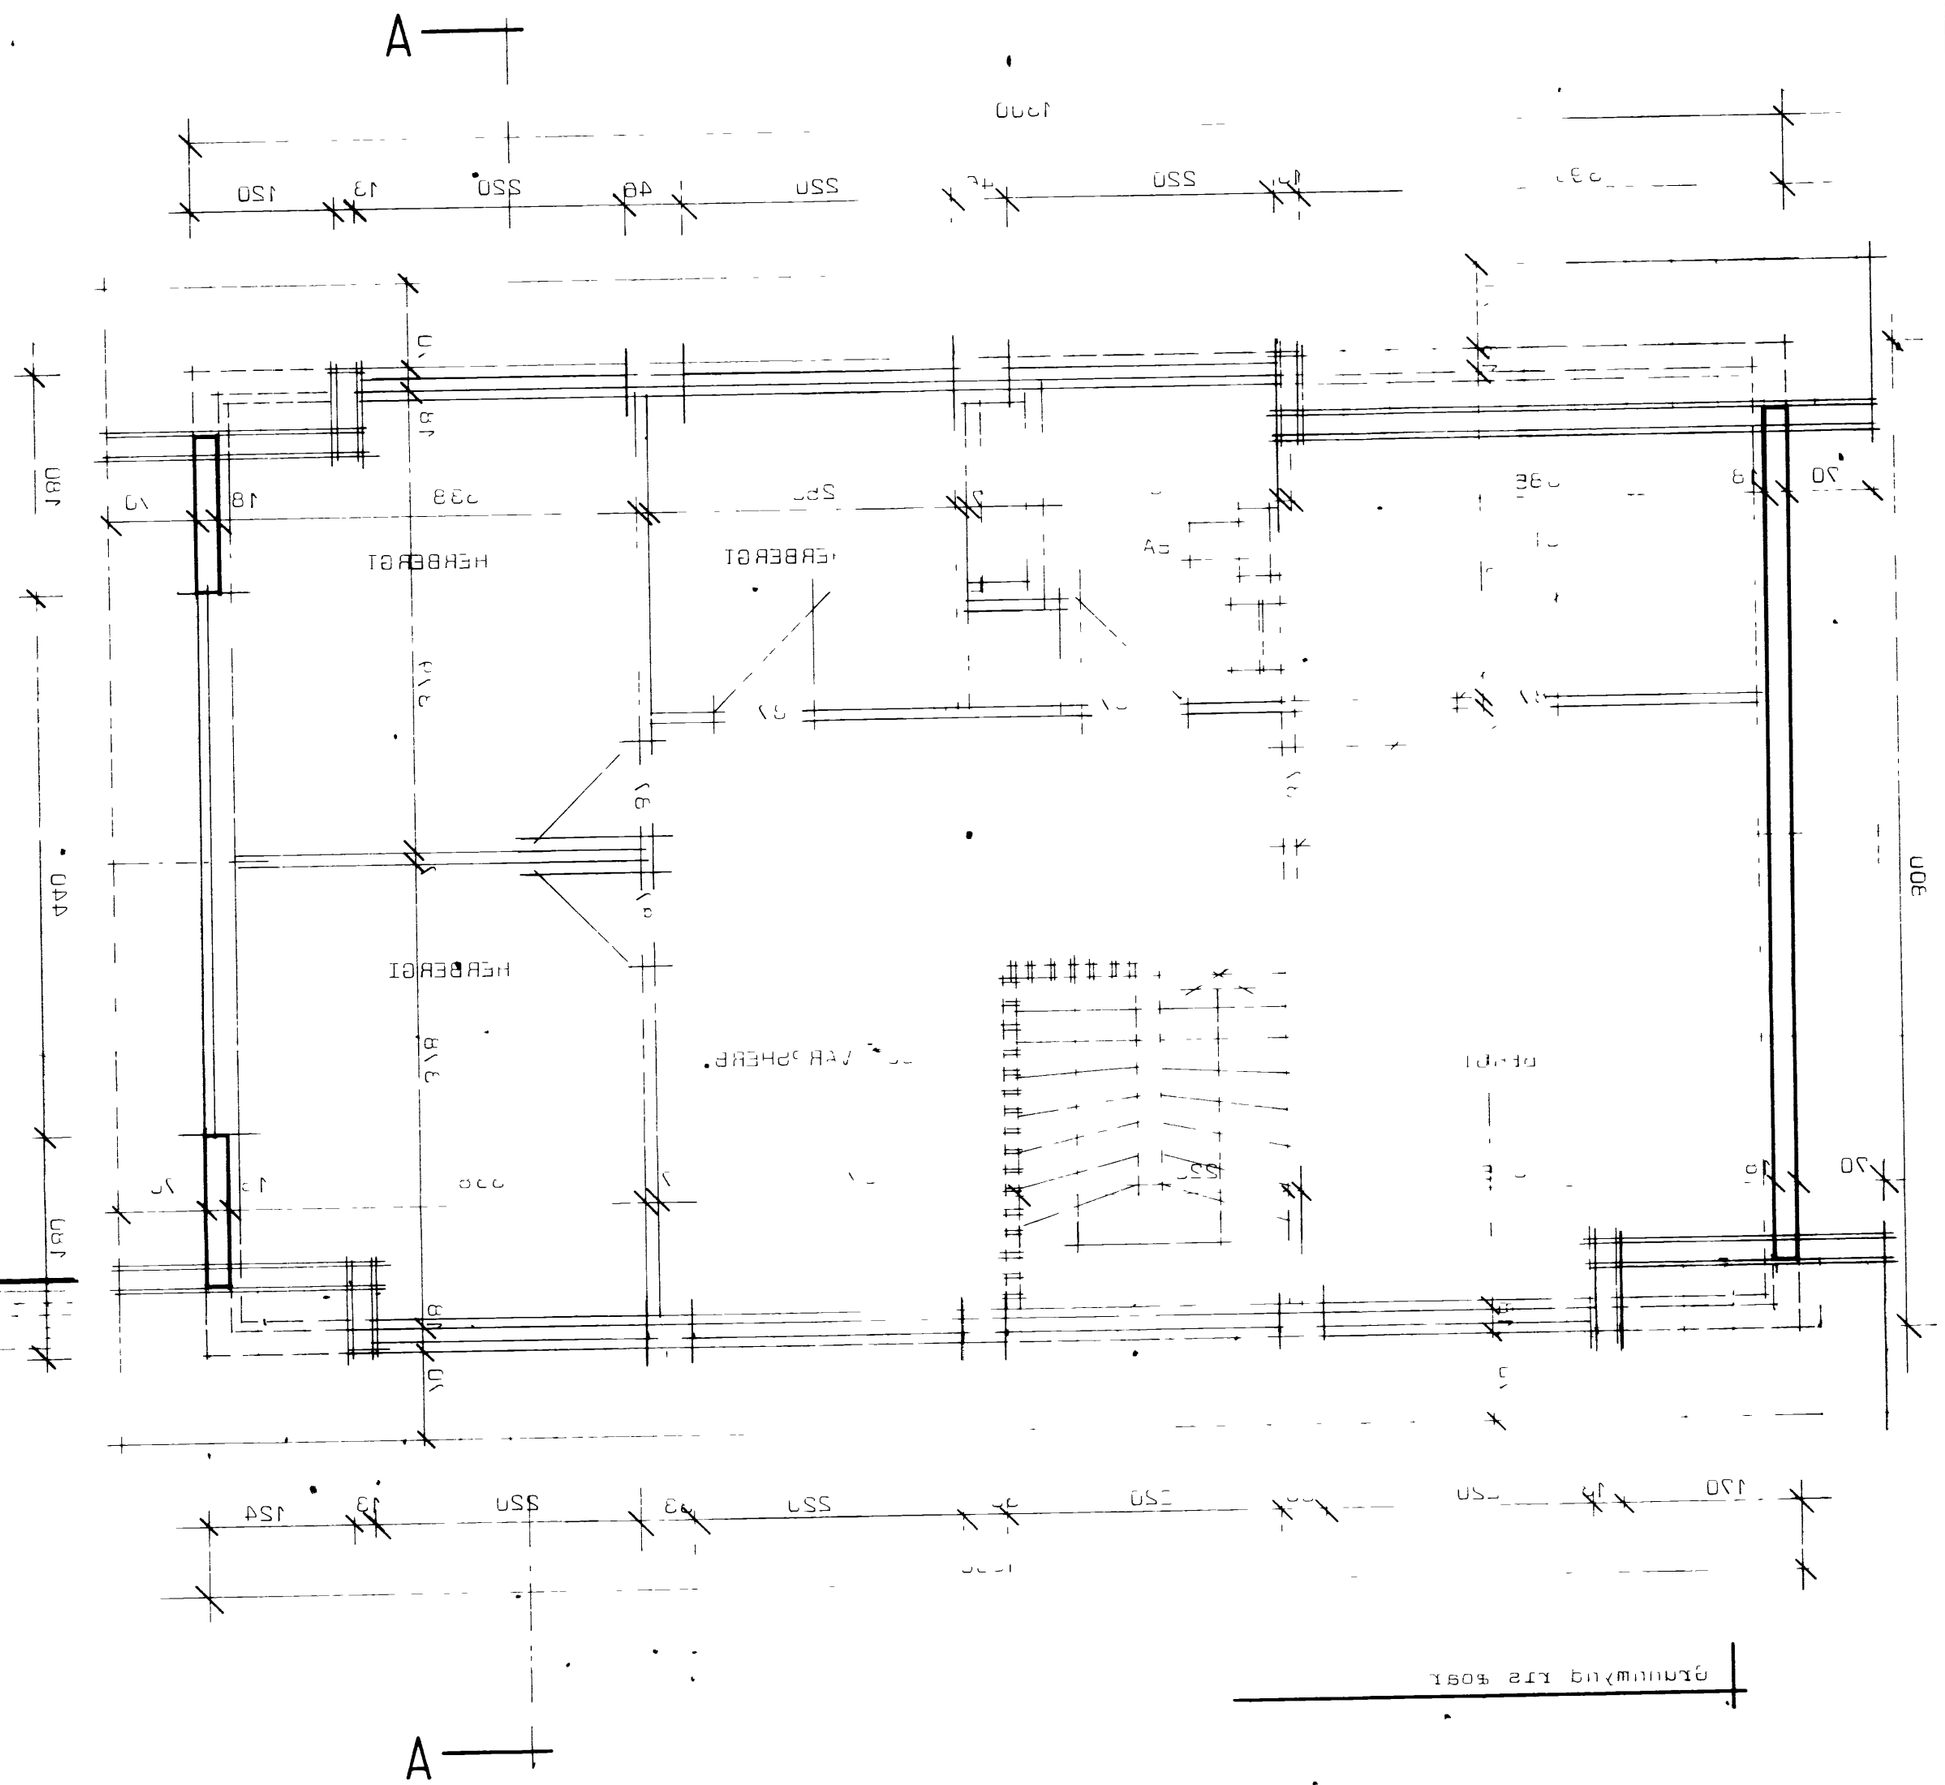


STAÐALHÚS hf
TEIKNISTOFA SIGUMÚLA 31 SÍMI 83141
SIGURÐUR GUÐMUNDSSON SIGURÐUR P. KRISTJÁNSSON PTFÍ


| | |
|---|---|
| VERKHEITI | Nýjabæjarbraut 6A Vestmannaeyjum |
| | grunnmynd, útsögar og snúningur |
| DAGS. | |
| MKV | 1:50 |
| BR. | |
| BLAÐ NR | |
| VERK NR | 545 |