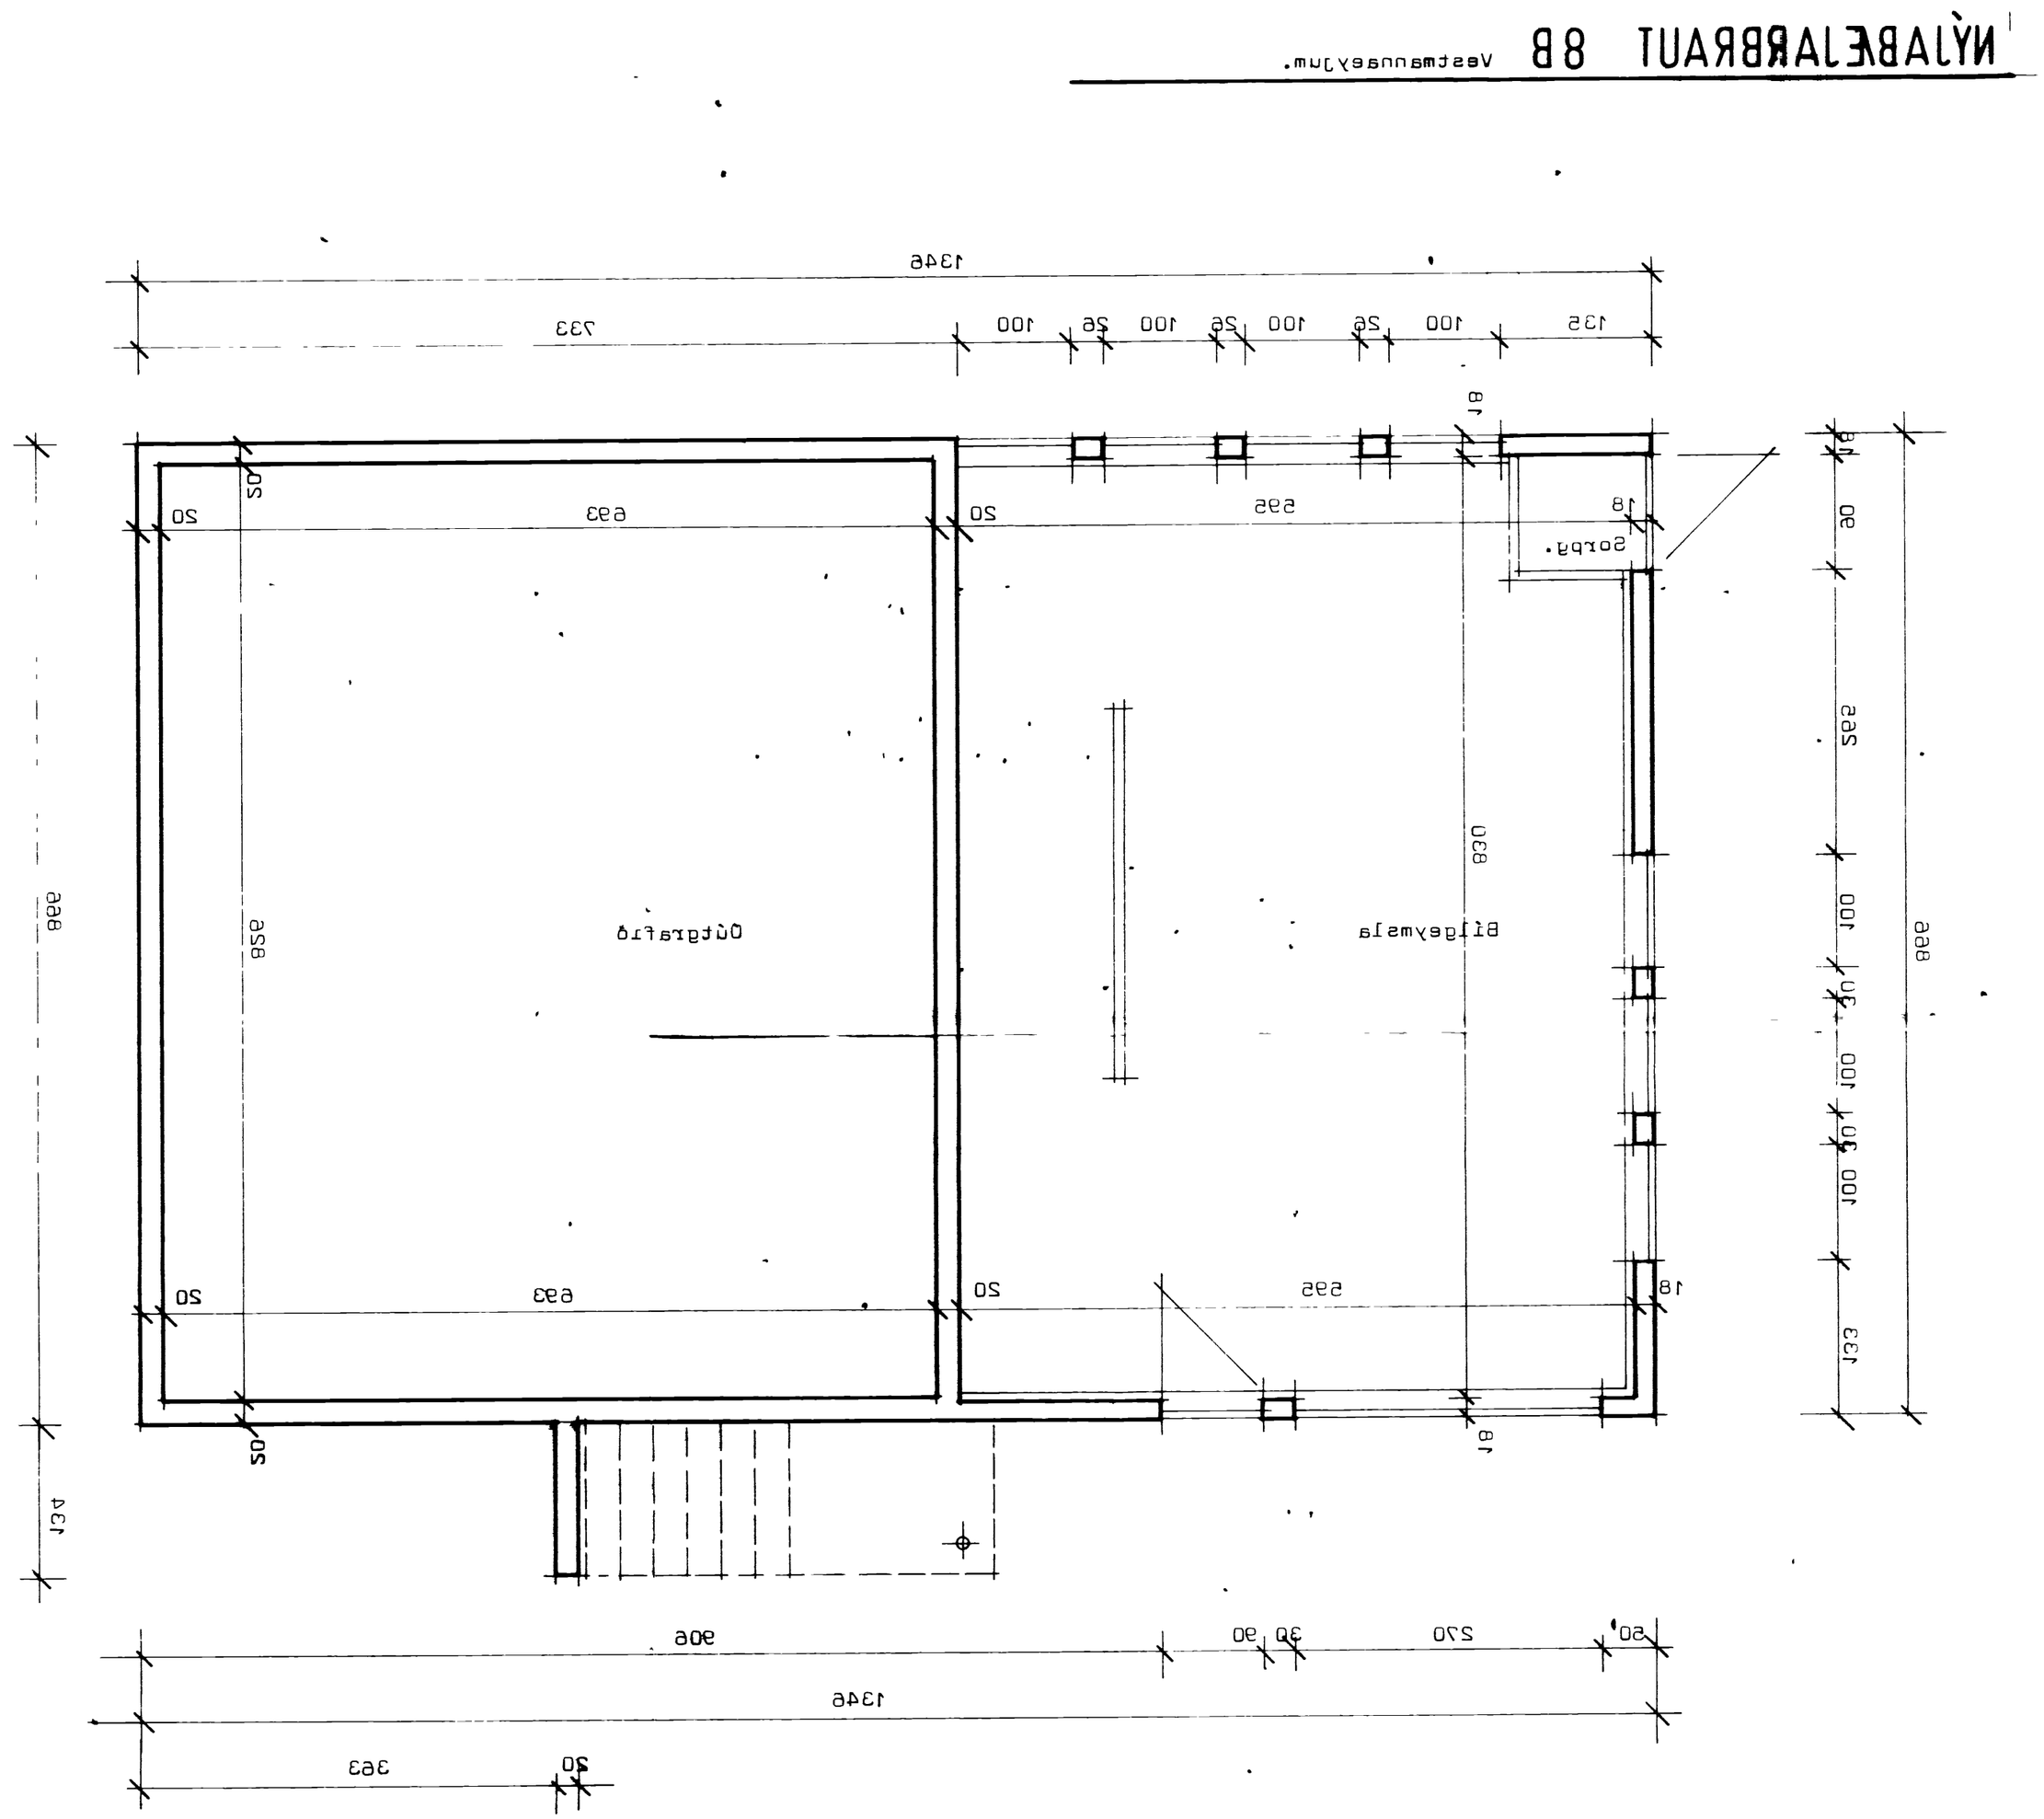

STADALHÚS
TEIKNISTOFA SIGUMÚLA 31 ... 83141

VERKEFNI	BAGS.	VERK NR
Grunnmynd kjallara	MKV.	ST 100
Nýjabæjarbraut 8B Hvammstanga	BR.	
	BLAD NR	

SIGURDUR GUDMUNDSSON SIGURDUR P KRISTJANSSON FTFI