SIGURÐUR GUÐMUNDSSON SIGURÐUR Þ KRISTJÁNSSON FTFÍ

2 of 2

27-11-79

NÝLAGNABRAUT 88 VESTMANNAEYJUM

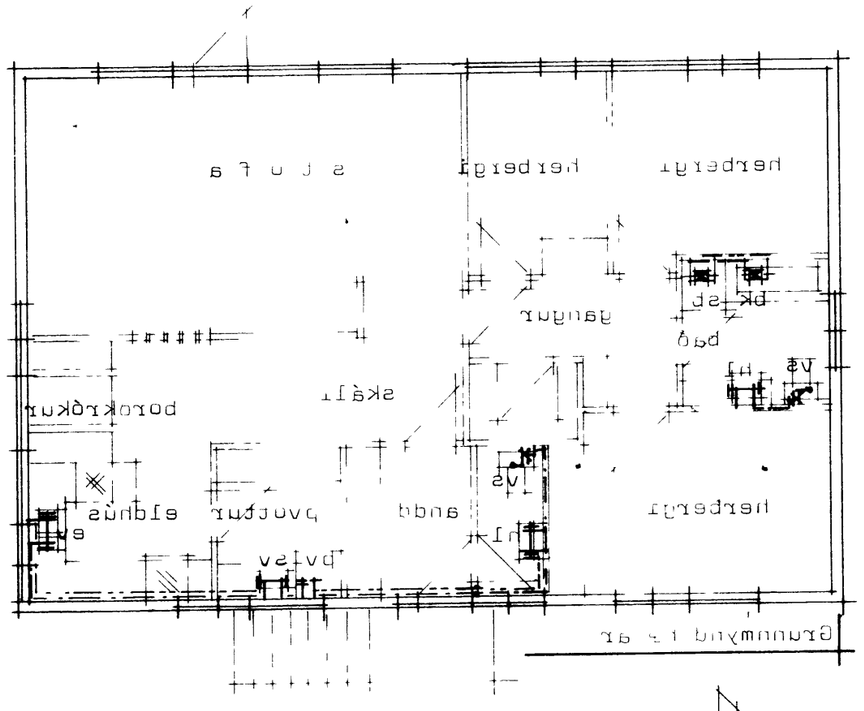

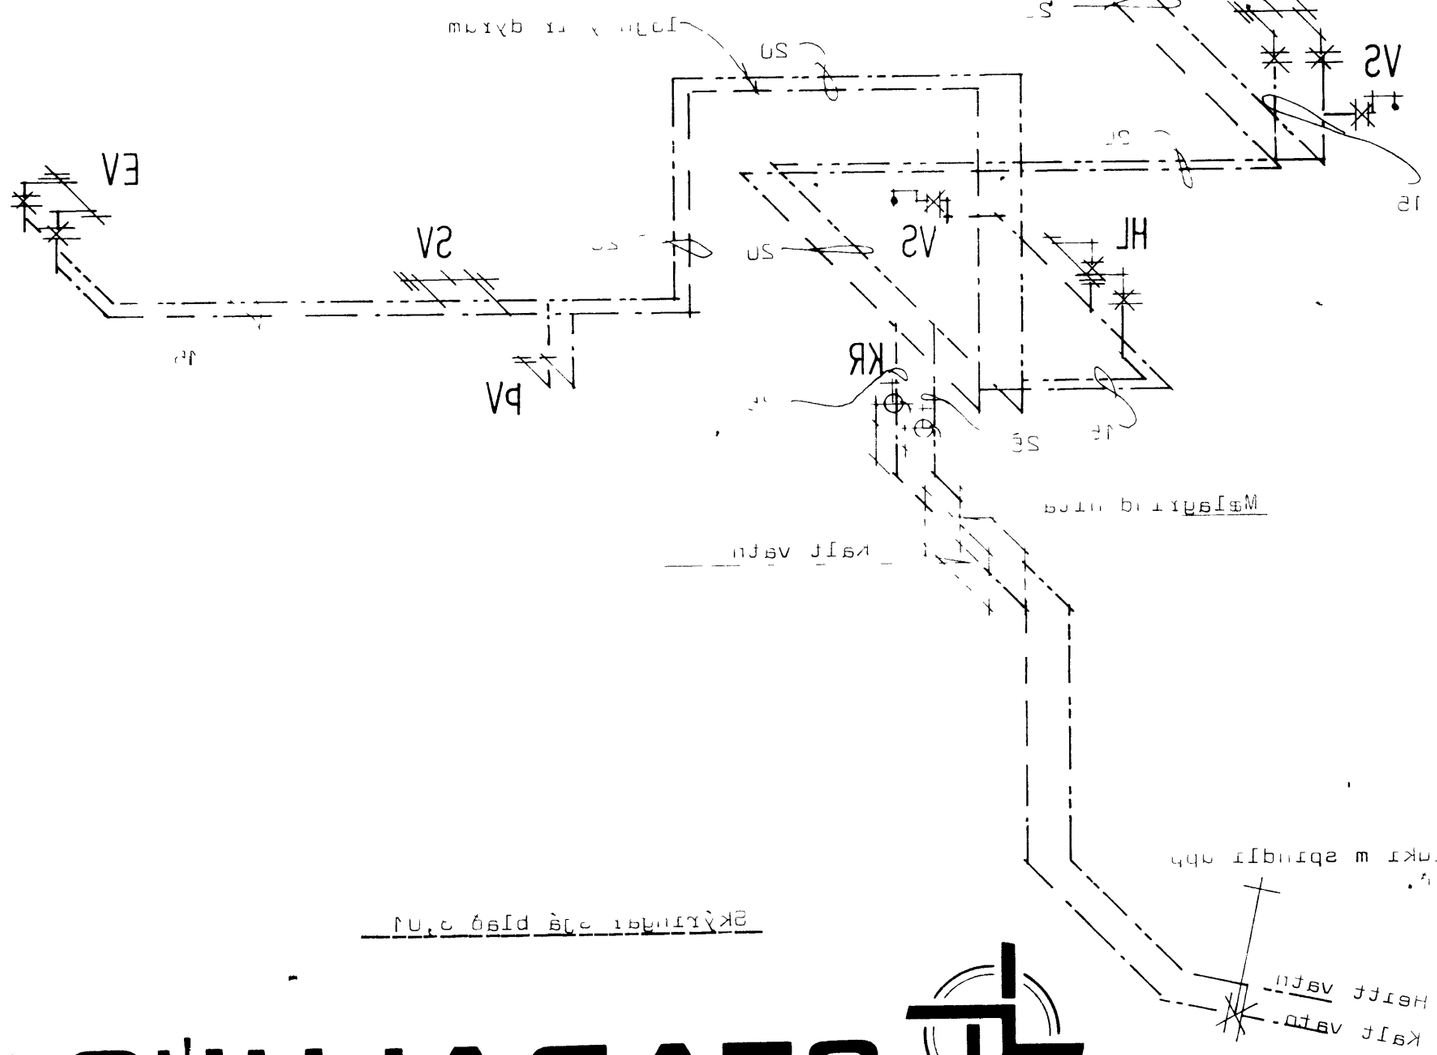

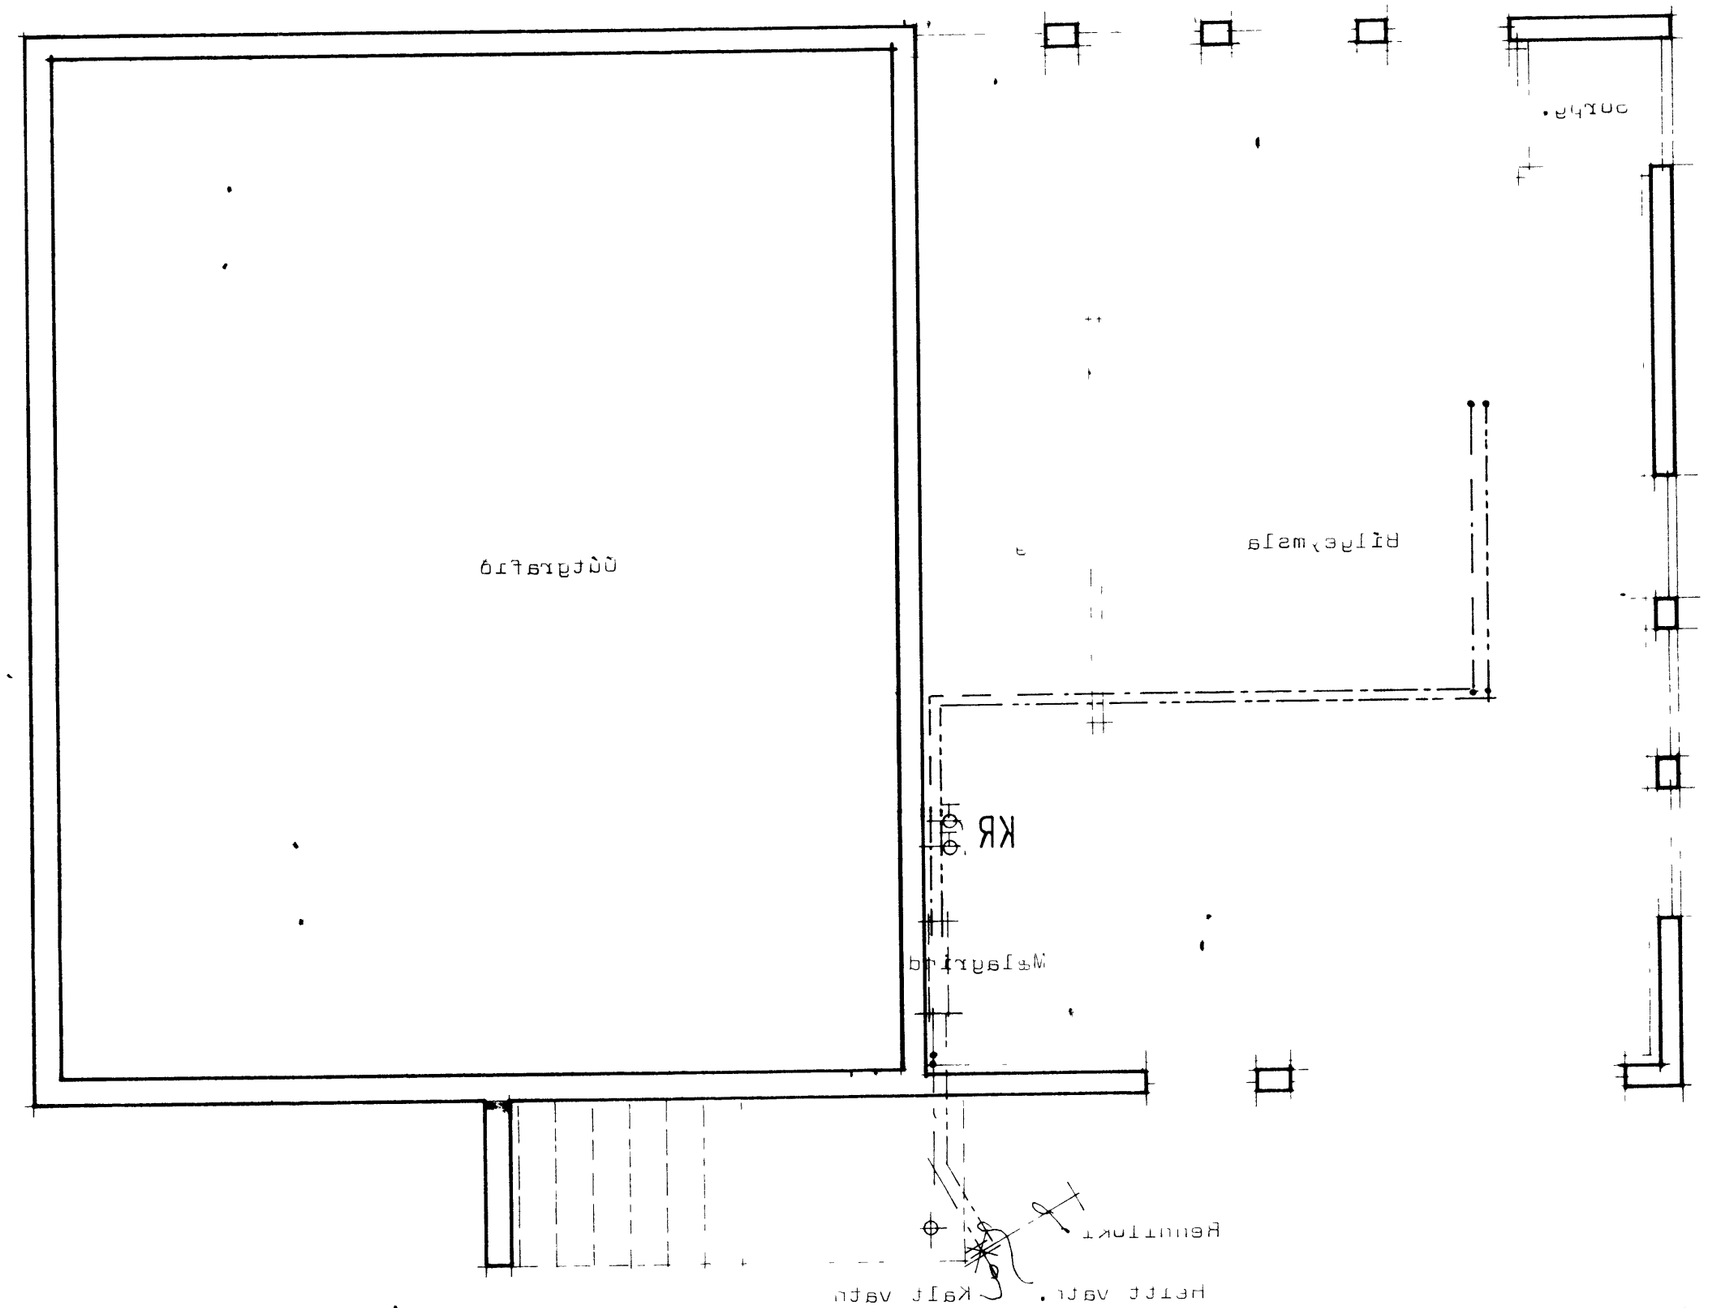

STAÐALHÚS F.S

TEIKNISTOFA SIGÚMÚLA 31 SÍMI 83131

VERKEFNI	Nýlagnabraut 88 Vestmannaeyjum
	Mælavatnslagnir
DAGS.	1980
MKV.	1:50 : 1:100
BR.	
BLAÐ NR	

VERK NR ST 100

SIGURÐUR GUÐMUNDSSON SIGURÐUR Þ KRISTJÁNSSON FTFÍ