NÝJABÆJARBRAUT 8B VESTMANNAEYJUM

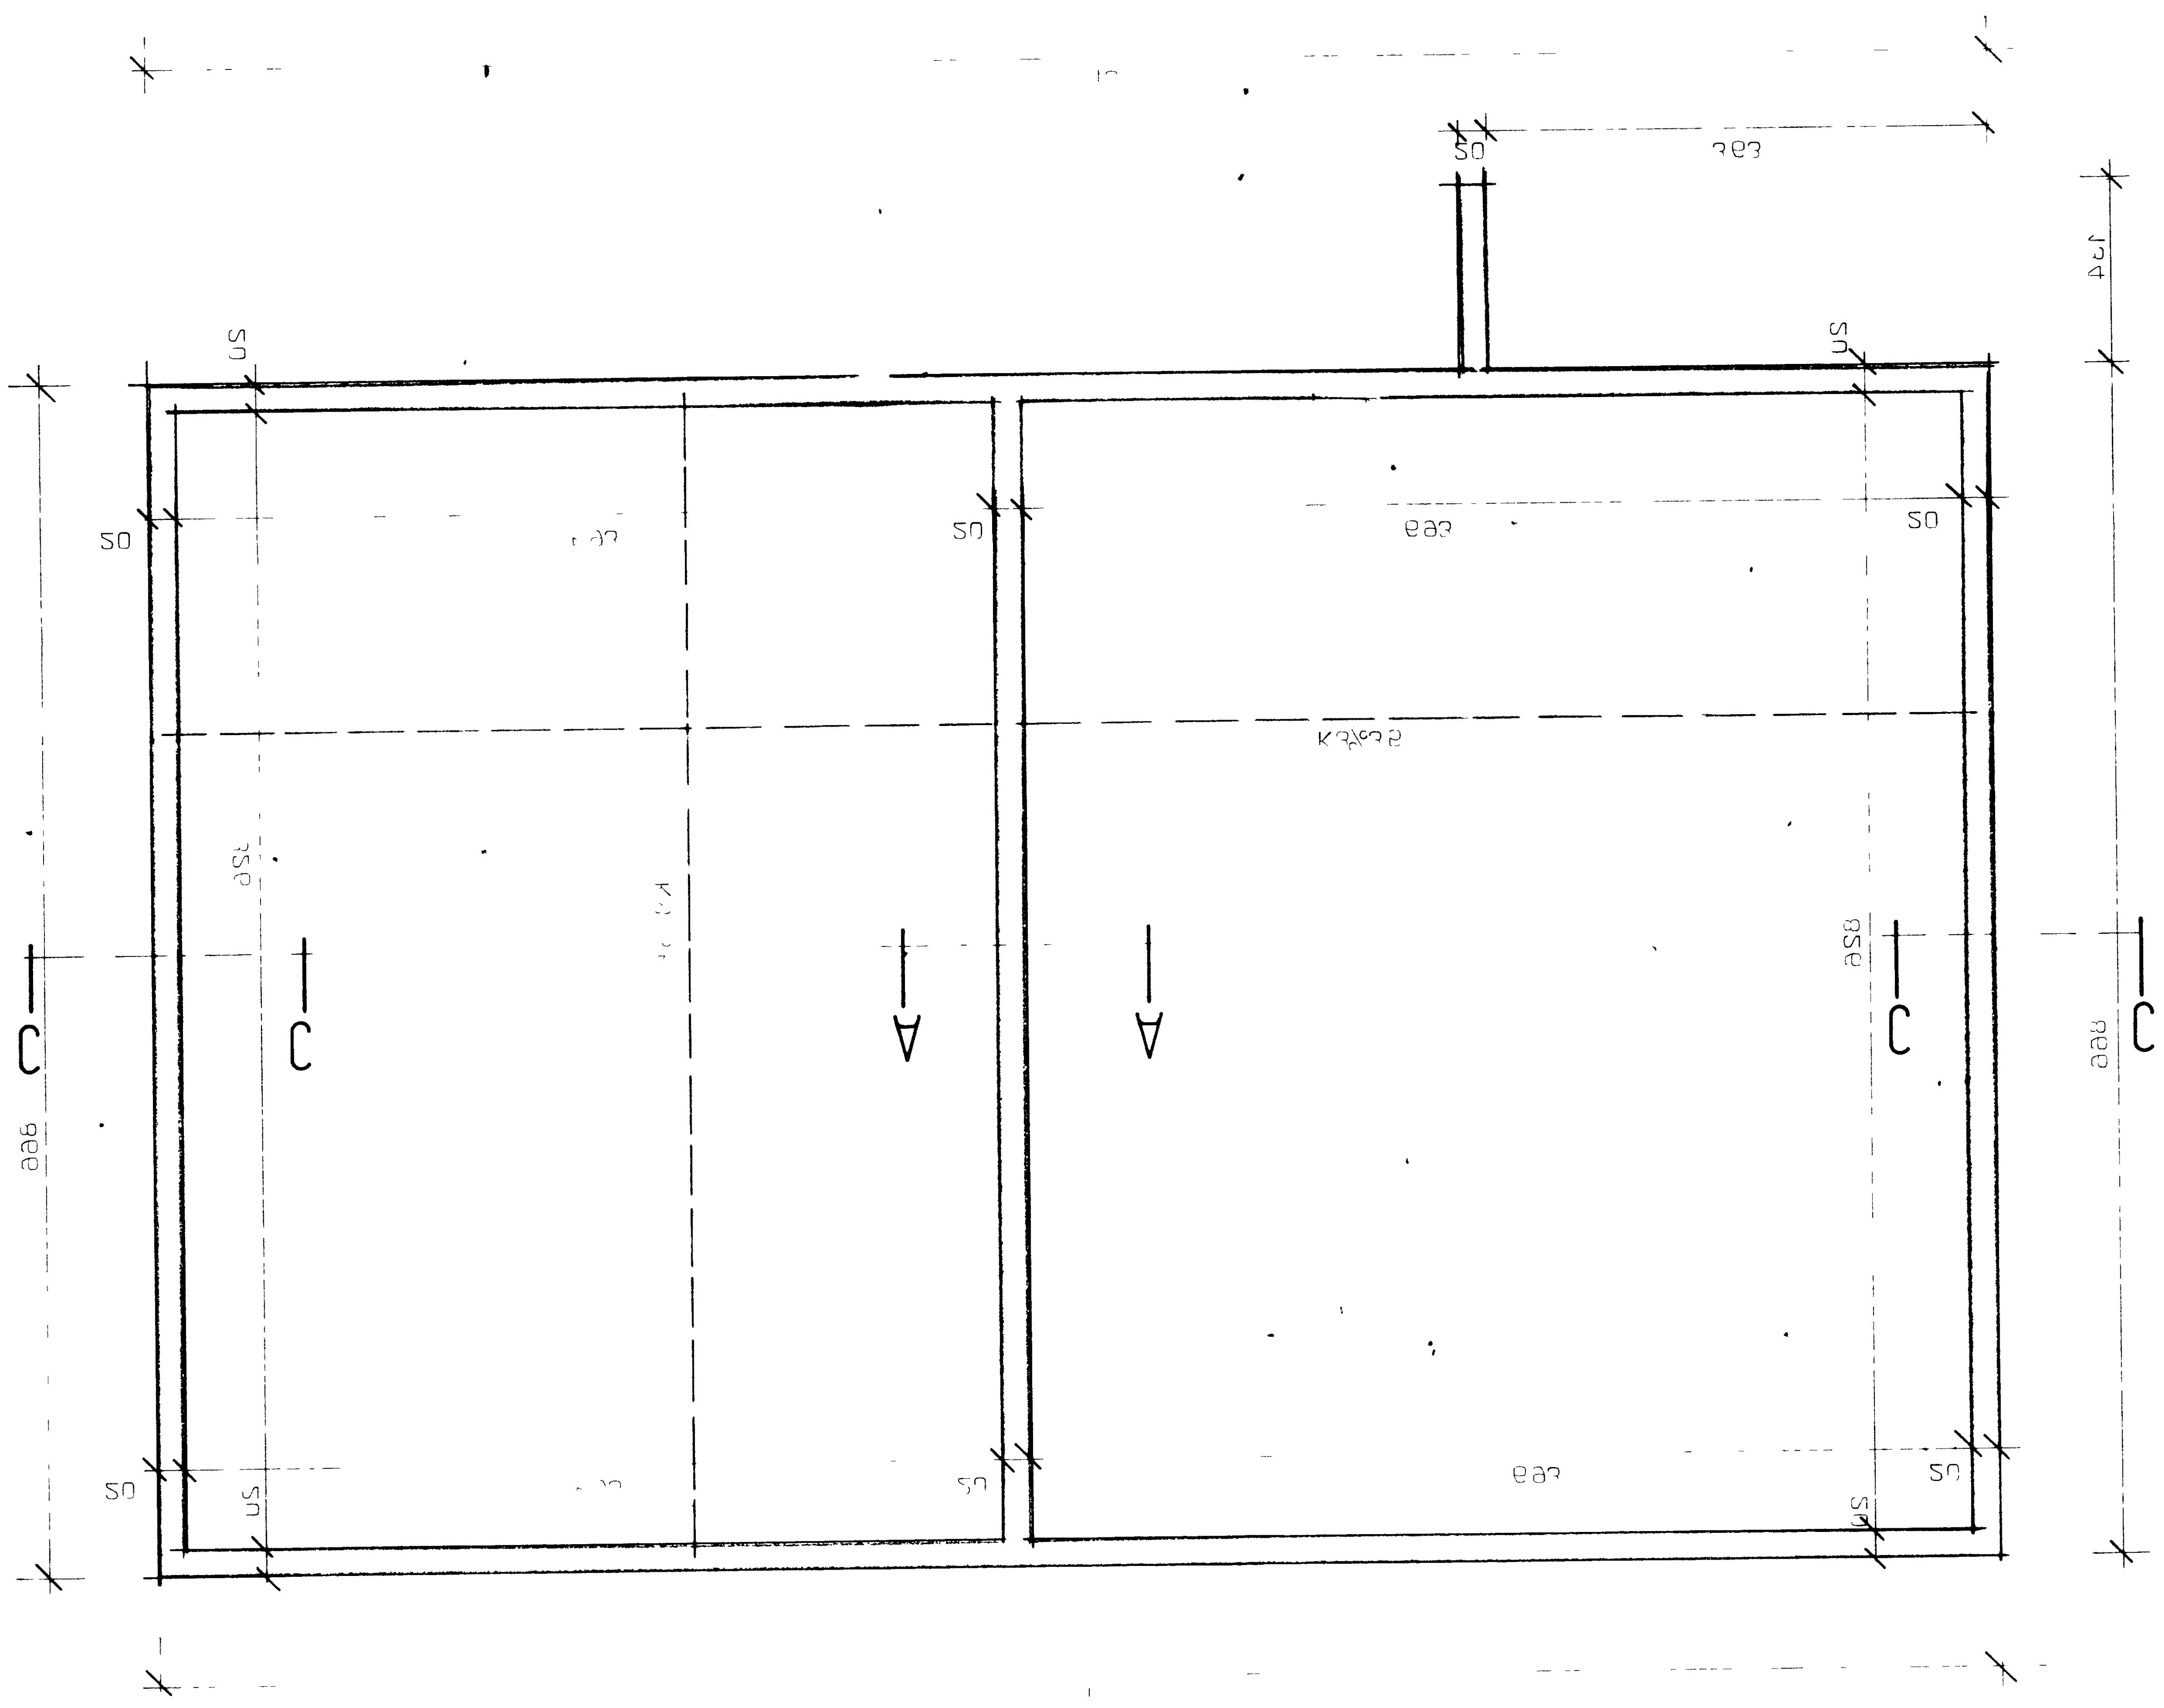

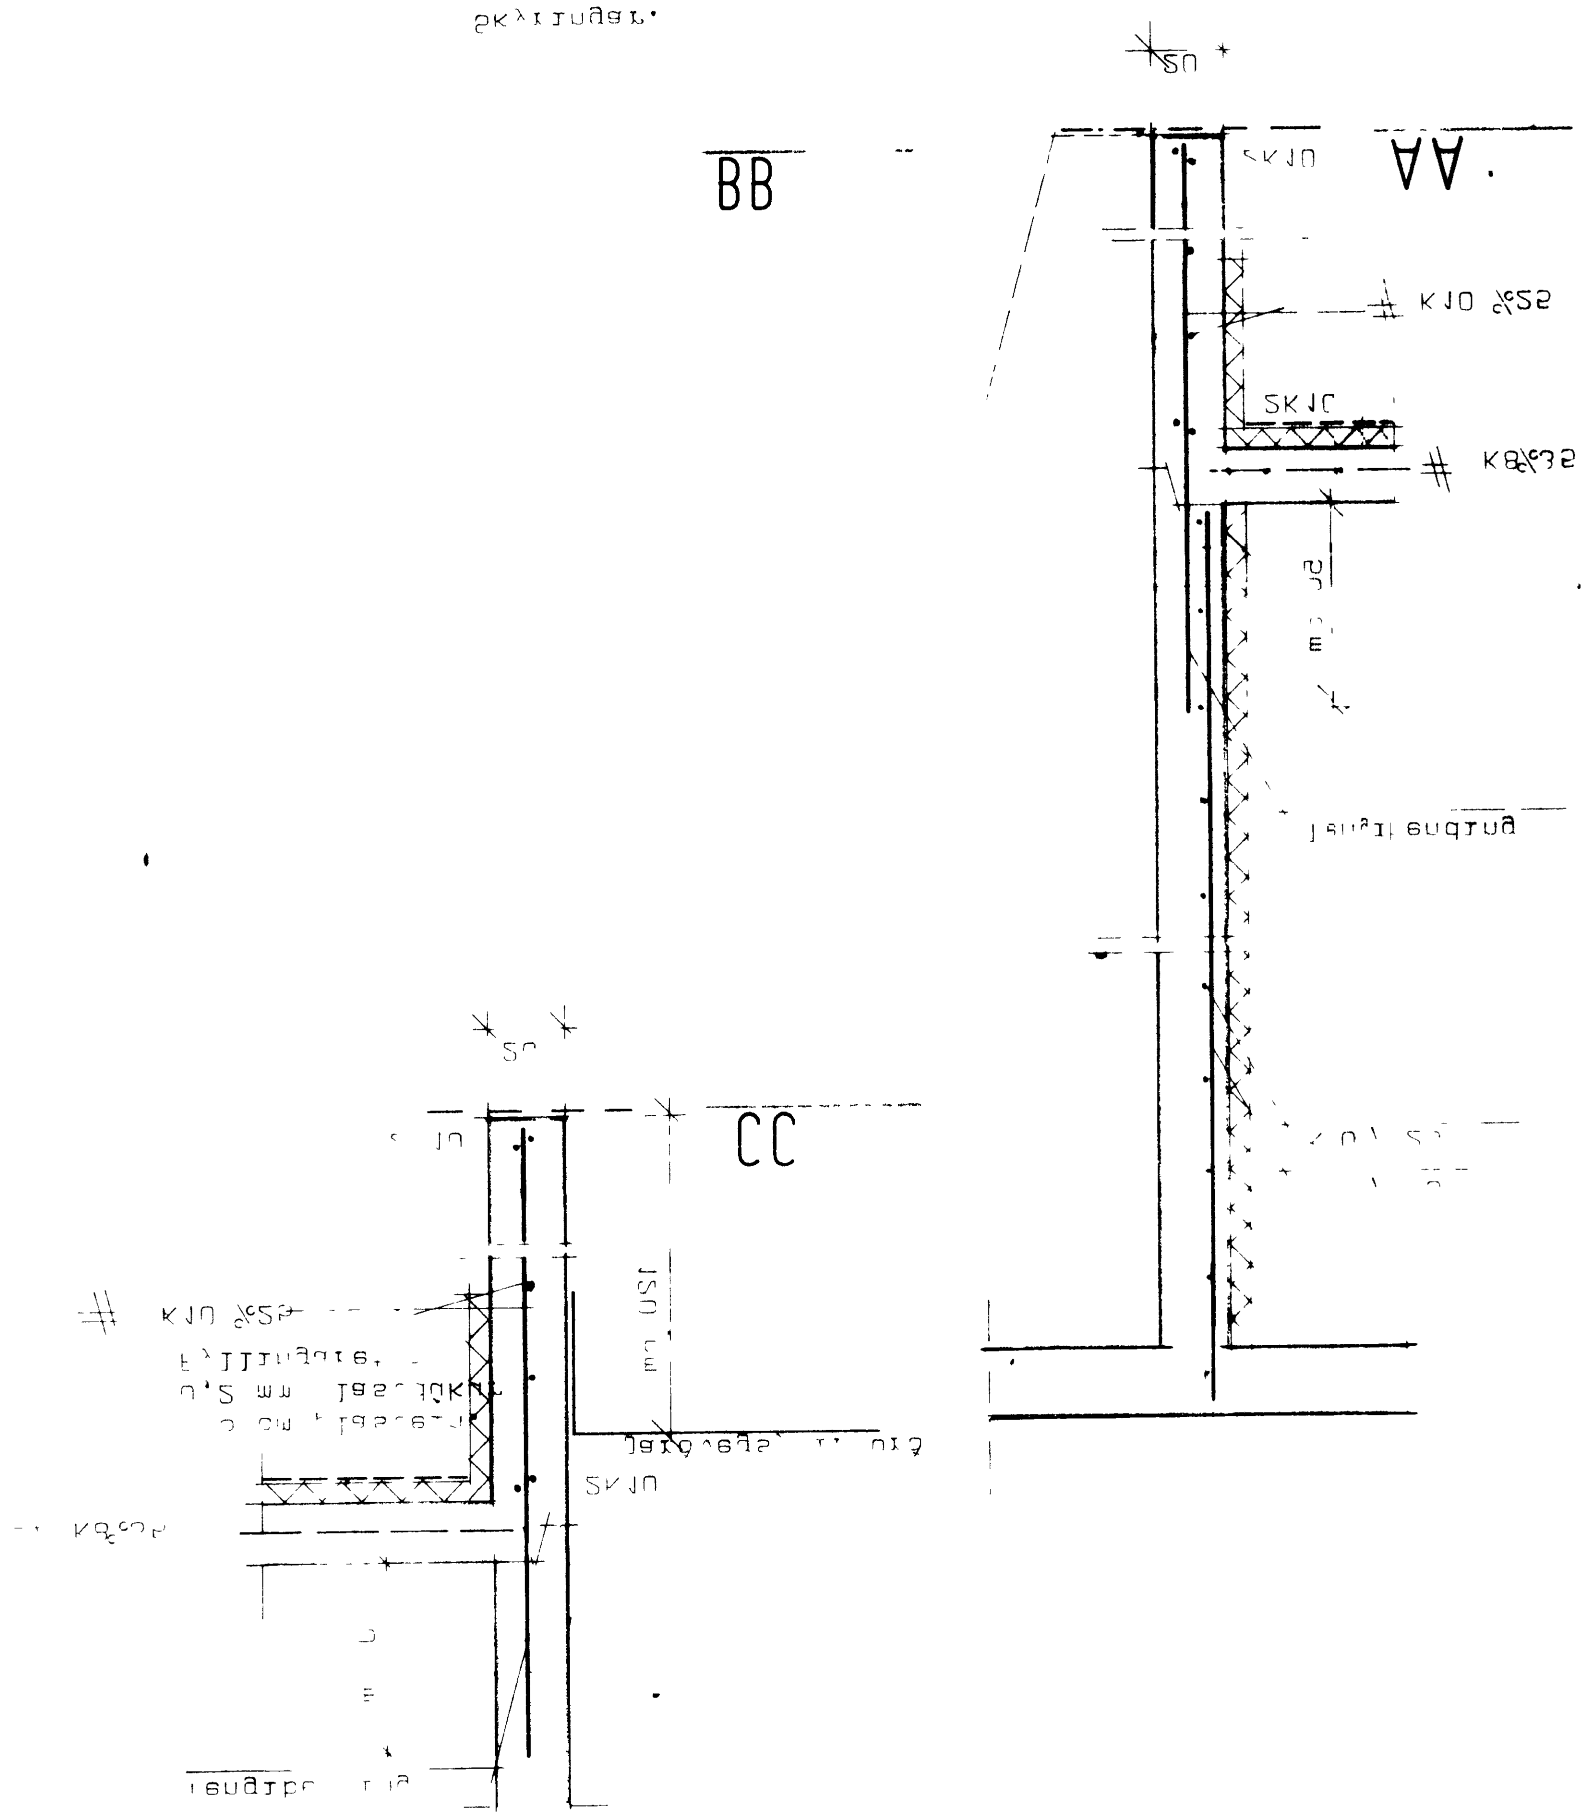

Skýringar.
Grafa skal fyrir undirstöðuveggjum niður á fasta botn og hreinsa vel undan … eggjum áður en mót eru smíðuð. Grafa skal allan lausa jarðveg úr grunni og fylla í aftur með …uldarlausri möl, þjappa hana í 30 cm þykkum lögum með titraraþjöppu og væta hvert lag áður en þjappað er … efst.
Bendistál er kambstál Ks 40 auðkennt með K.
Steypa er S200 skv. IST 10.
Reiknað er með að í botni sé klöpp eða … ella.

27-11-79

STAÐALHÚS SF
TEIKNISTOFA SÍÐUMÚLA 31 SÍMI 83141

VERKEFNI	Undirstöður
	Nýjabæjarbraut 8B Vestmannaeyjum
DAGS	
MKV	1:20 1:50
BR.	
BLAÐ NR	
VERK NR	SI 100

SIGURÐUR GUÐMUNDSSON SIGURÐUR P KRISTJÁNSSON FTFÍ