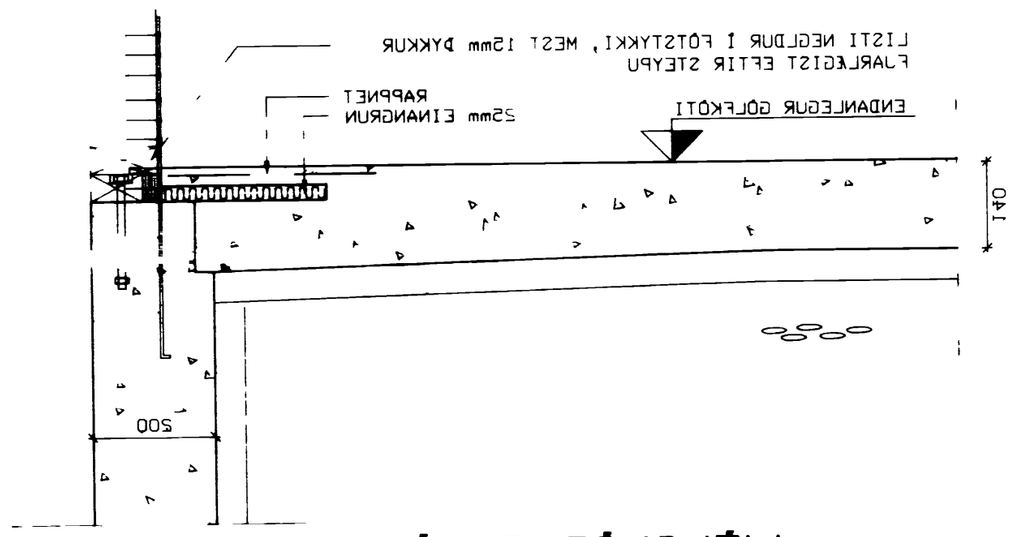

VEGGSLÍPAÐ GÓLF

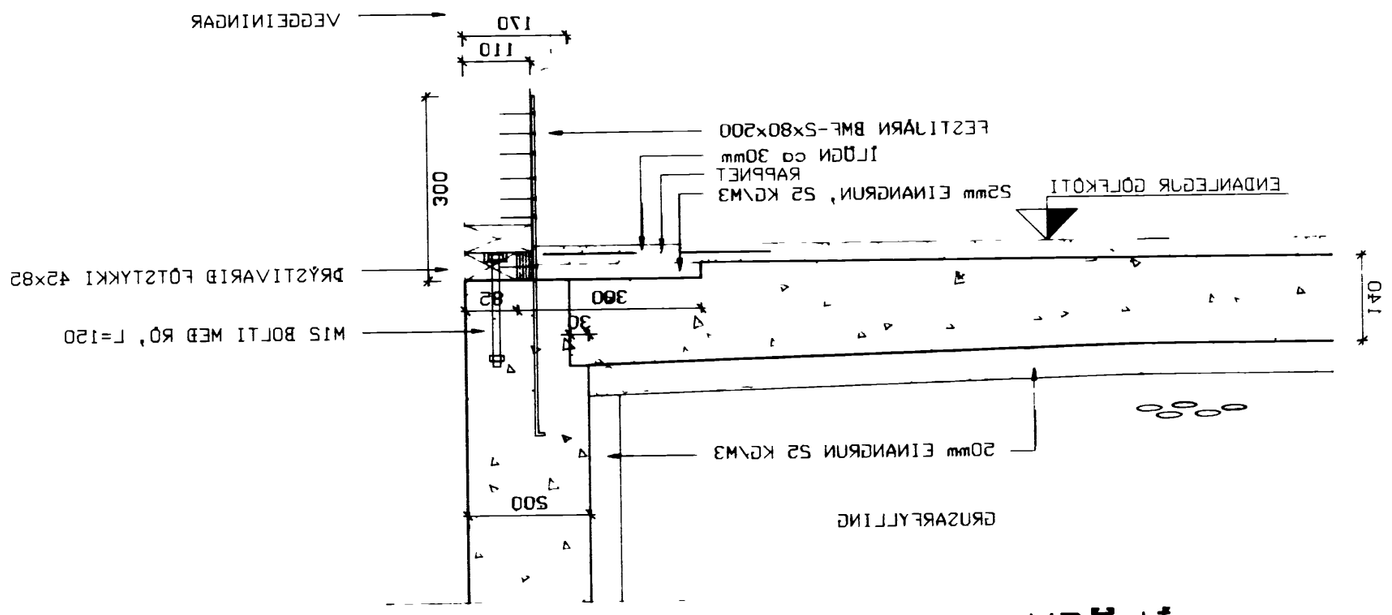

LÍGGN

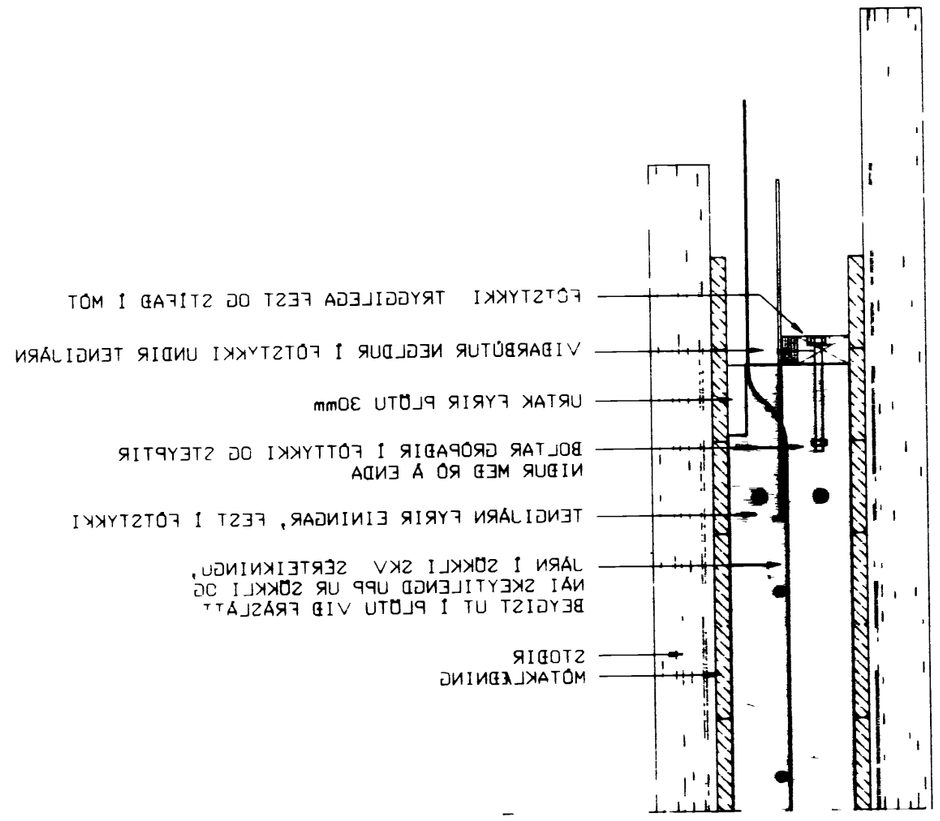

UPPSLÁTTUR

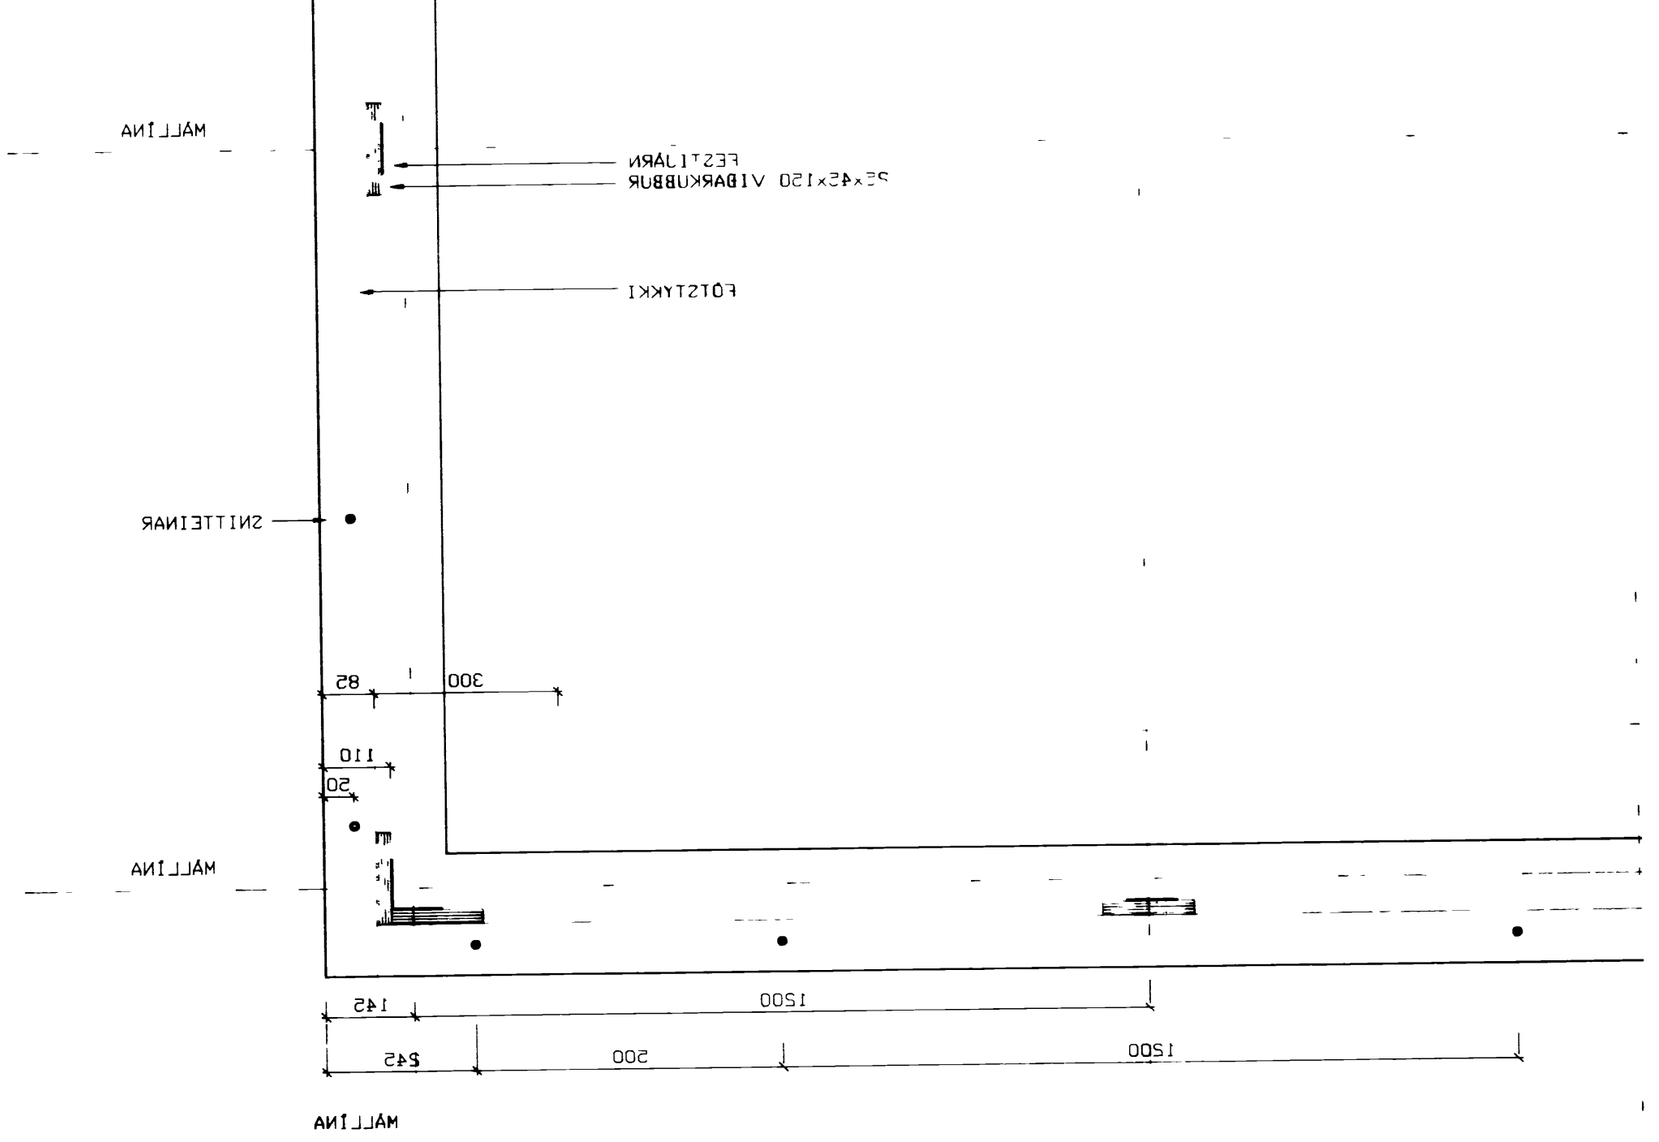

FRÁGANGUR FESTINGA Í SÖKKLI 1:10

VERKFRÆÐISTOFA SUÐURLANDS HF Eyravegi 21, 800 Selfoss S 98-21278	HLAÐ-
NÝLAÐARBRAUT 10 VETNAMÝRI	BYGGÐ 1 10
SÖKKLL FRÁGANGUR FESTILÁRNA	TEIKN DÞ YFIRF DÞ DAGS JÚNÍ '94

946052