
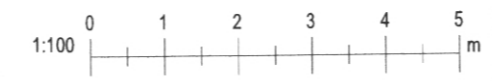
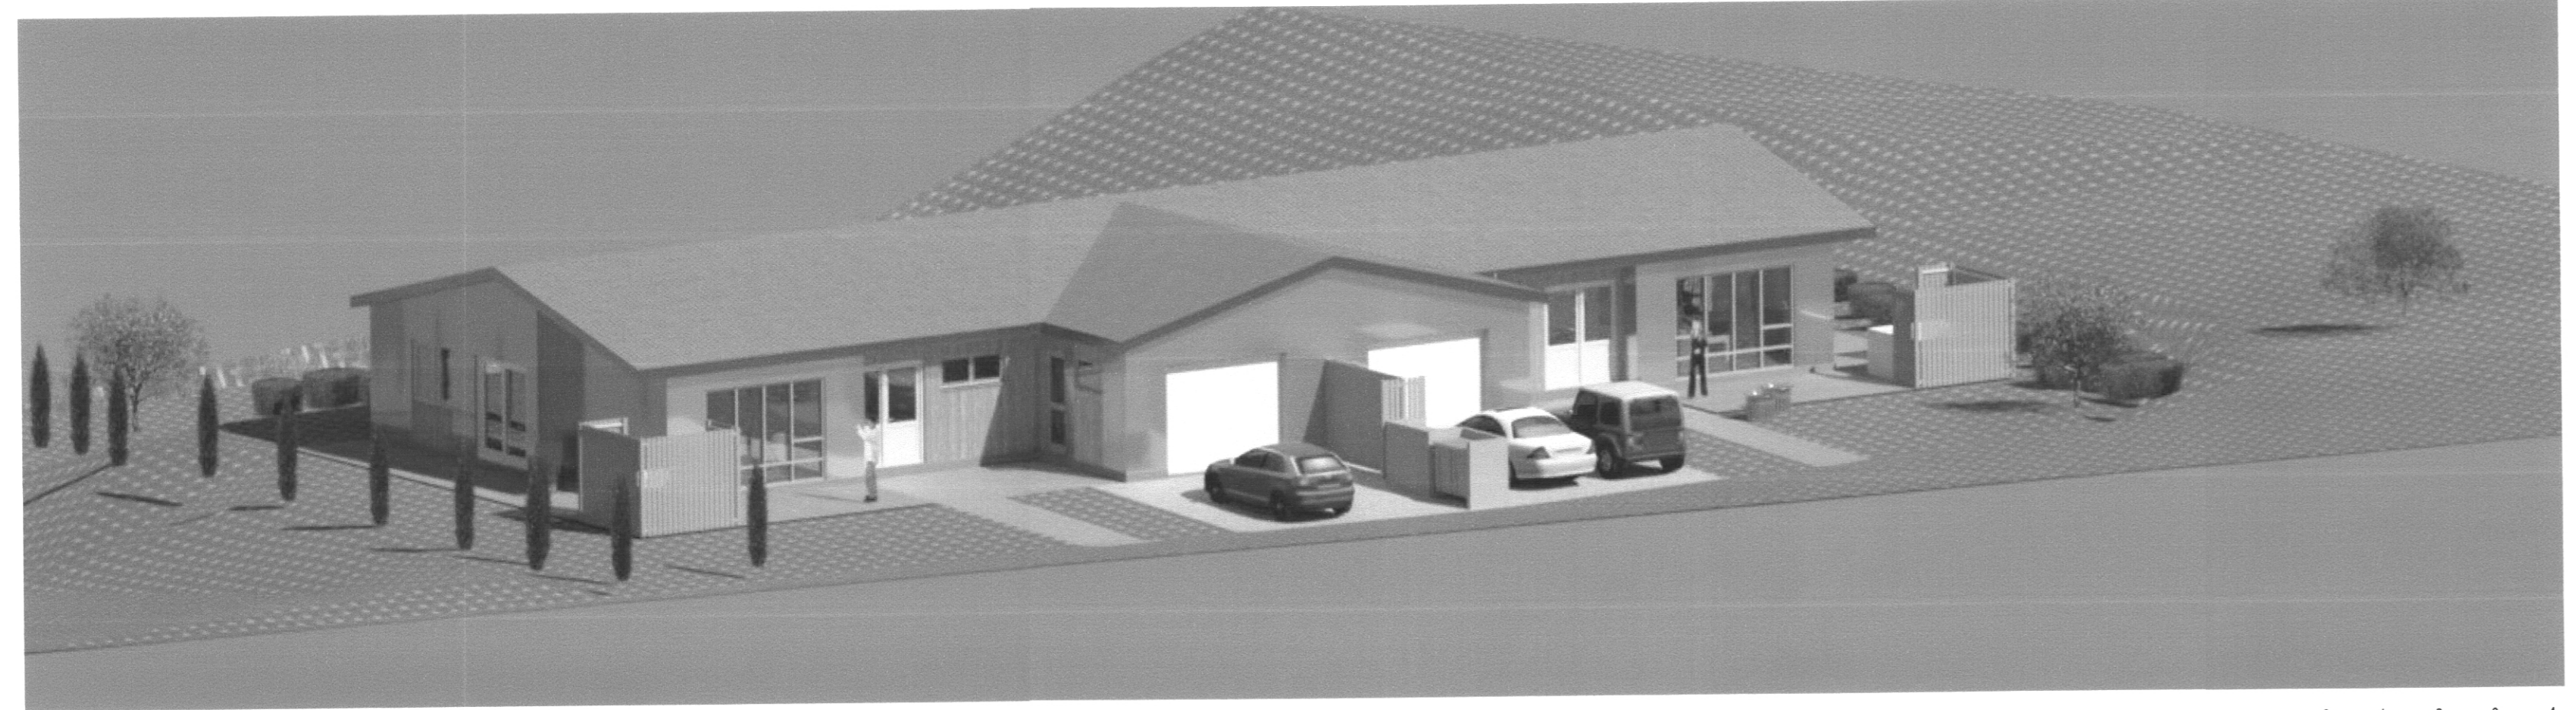



SAMÞYKKT AF BYGGINGARFULLTRÚA
 8. OKT. 2020
Samuel Smári Hreggviðsson
 BYGGINGARFULLTRÚINN Í VESTMANNNAEYJUM

Samþykkt á fundi byggingar
 nefndar Vestmannaeyja
 29. JÚNÍ 2020
 Byggingarfulltrúinn í Vestmannaeyjum

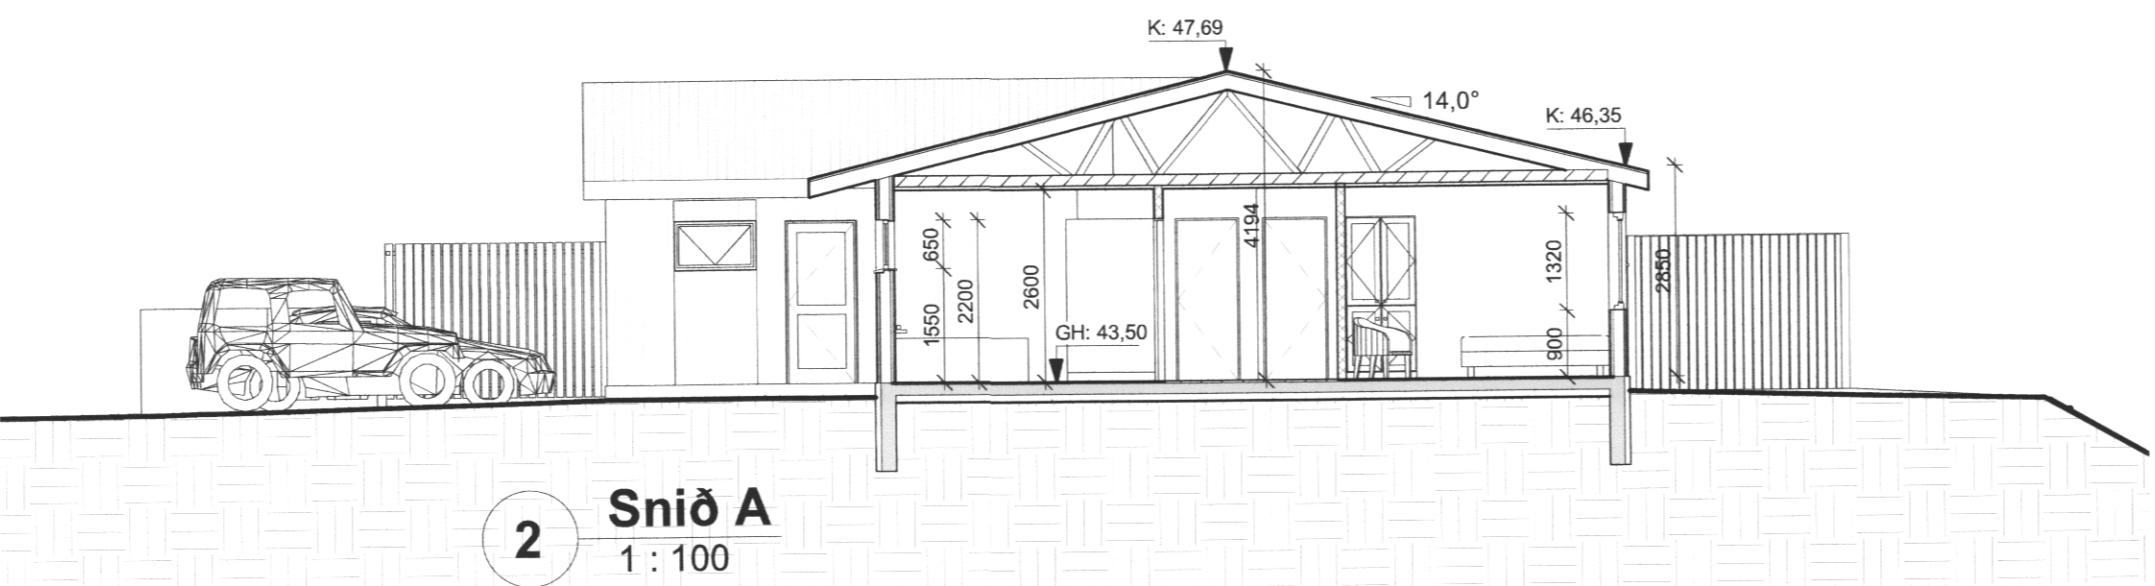

Útg.	Dags.	Skýring	Br. nr.
Verkhætti: NYJABÆJARBRAUT 5-7			
Sveitarfélag: Vestmannaeyjum			
Verkegund: Parhús			
Landnúmer:	Óþekkt	Staðgreinir:	8000-01 6503-0050
1			
Afstöðumynd			
Snið			
Fjaviddarmynd			
Hannað af:	ssh	Matshluti:	01 og 02
Telknað af:	ssh	Mælikvarði:	As indicated
Yfirtarið af:	ssh	Dagsetning:	13.02.2020
Samþykkt:	<i>Samuel Smári Hreggviðsson</i>		Ábyrgðarmaður og réttahafi: Samuel Smári Hreggviðsson, kt.: 200752-4659
 Stóru-Sandvík 4, 801 Selfoss Netfang: husey@husey.is Sími: 898-9199 / 462-1738 Heimasíða: www.husey.is			
20-851	1	1	A
Verknúmer	Svæði	Áfangi	Ábyrgð
Númer	Útgáfa		
<small>HÖNDUR ÁSKILUR ÉRI ALLAN RÉTT A TERNINGUM - FJÓLFÓLUN ER HÁÐ SKRIFLEGU SAMÞYKKT</small>			

Blaðastærð: A2